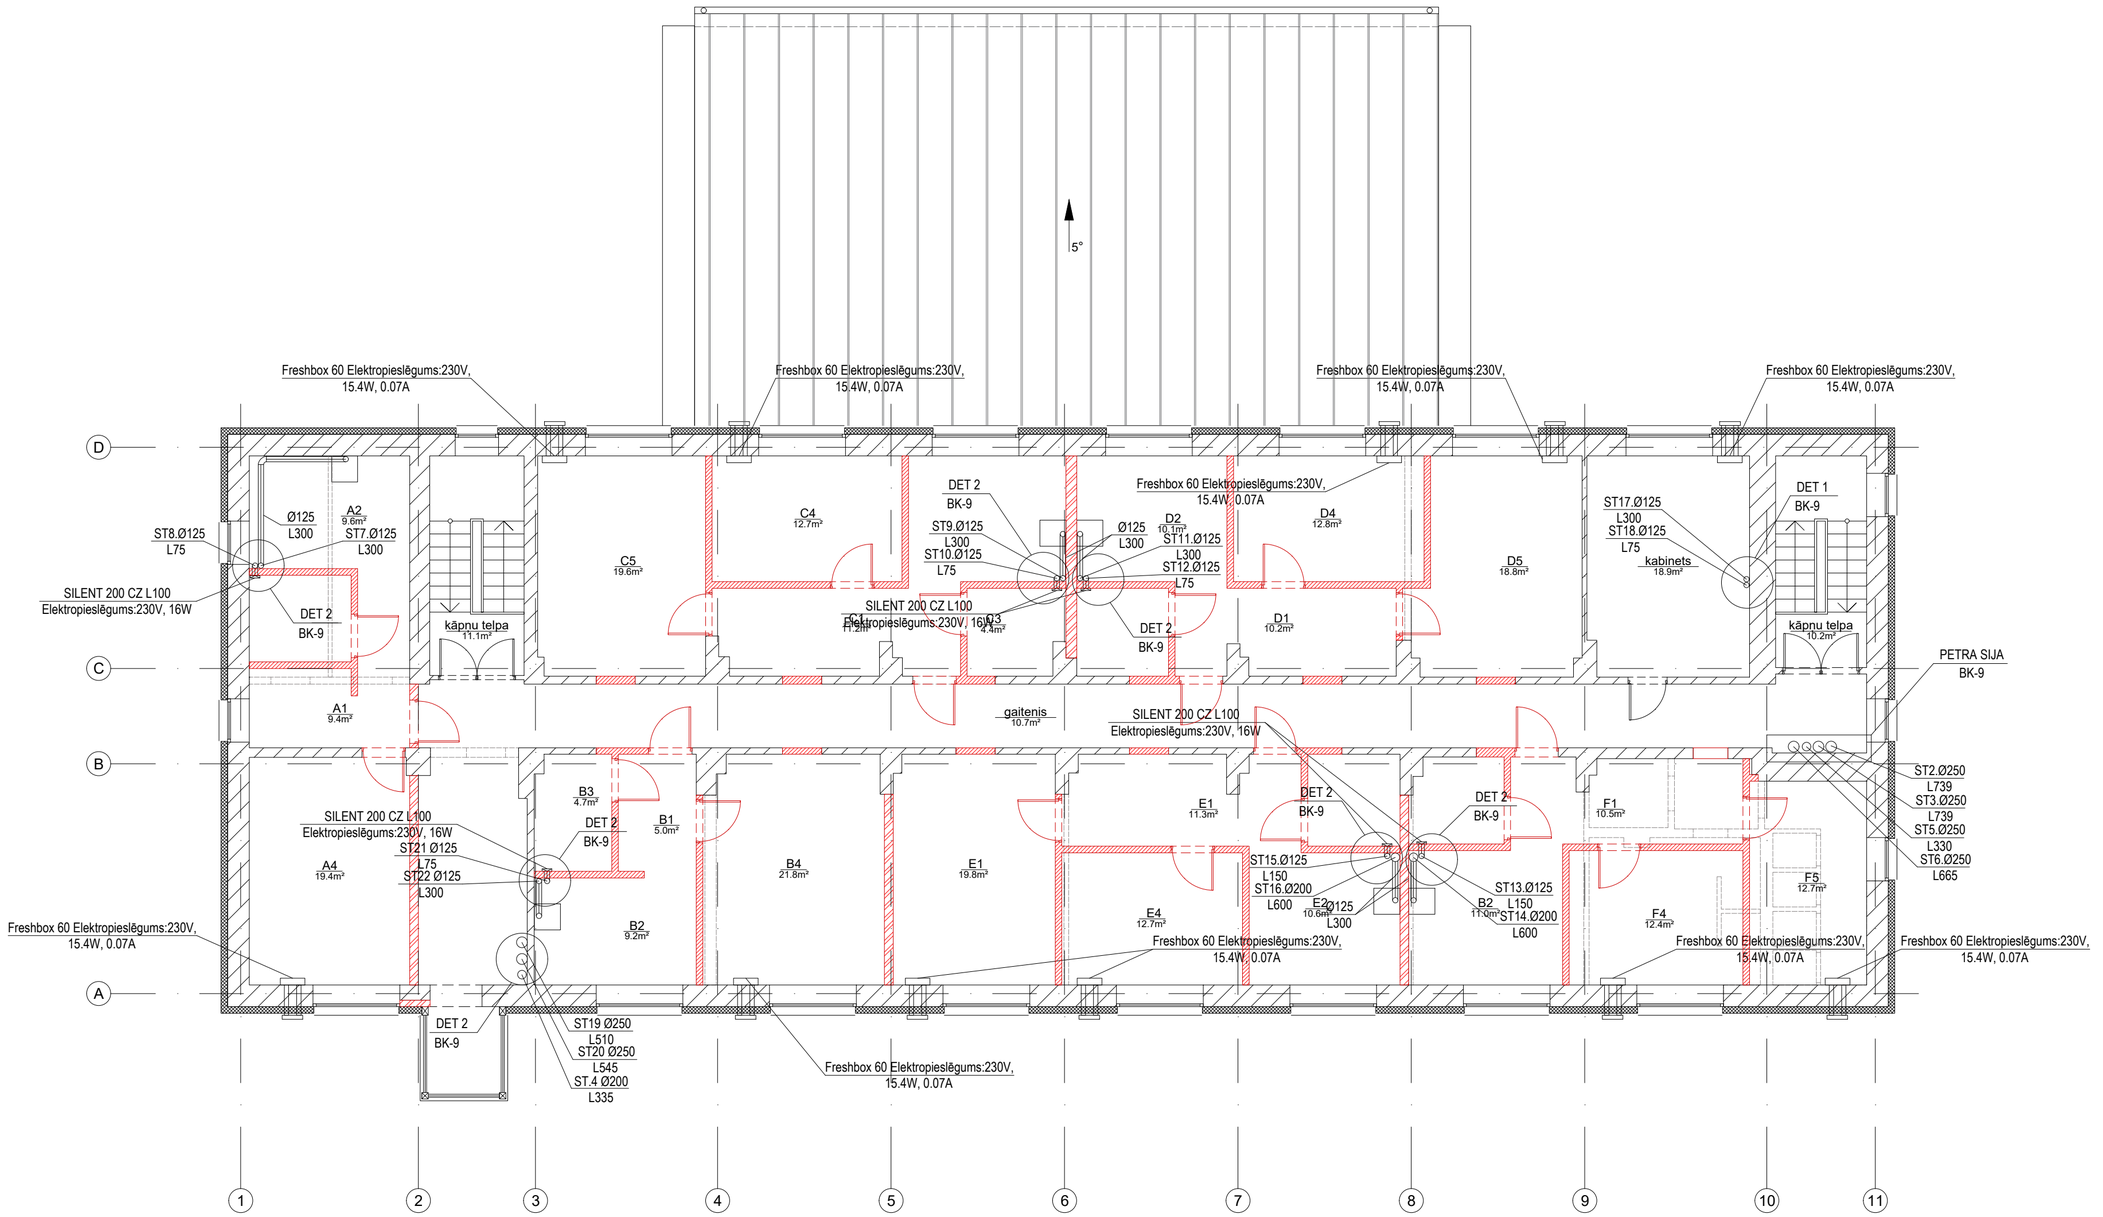

Ģenerālprojektētājs: SIA "Livland Group", Baznīcas ielā 31-8, Rīga,LV-1010, Tālrunis:26574346;info@livland.lv	Objekts:	Energoefektivitātes paaugstināšana daudzfunkcionālā sociālo pakalpojuma centrā Jelgavas nov., Kalnciema pag., Kalnciemā, Draudzības ielā 3.				
	Pasūtītājs:	Jelgavas novada pašvaldība Pasta iela 37, Jelgava, Lv 3001				
	Rasējums:	3.STĀVA KOMUNIKĀCIJU PLĀNS M 1:100				
Projektētājs: SIA "SAND ENGINEER", Reģ.Nr. 44103110165, t: +371 28390565, e-mail: siasandengineer@gmail.com	Pasūtījuma Nr.	16-41			Stadija	Lapa	Lapas
	Amats	Vārds, uzvārds	Paraksts	Datums	BP	BK-15	
					Arhīva numurs		MJ/1
	Projektēja	Mārtiņš Nikāzis		28.03.2017	Lapas numurs		
	Projektēja	Mārtiņš Muša		28.03.2017			