




Nosūces sistēmas N-8  
aksonometriskā shēma

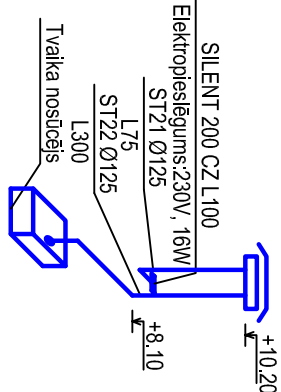


Nosūces sistēmas N-7  
aksonometriskā shēma

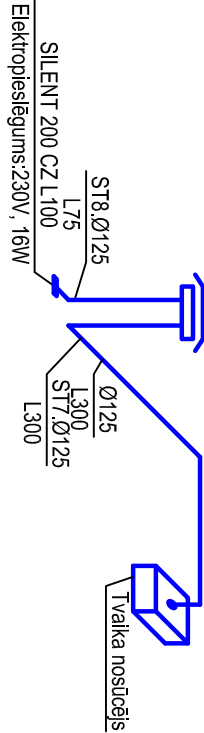


N-5 TH-800/200 ECONOMAT  
L350 Elektropiesāgums: 230V, 98W, 0,6A  
Nosūces sistēmas N-6  
aksonometriskā shēma

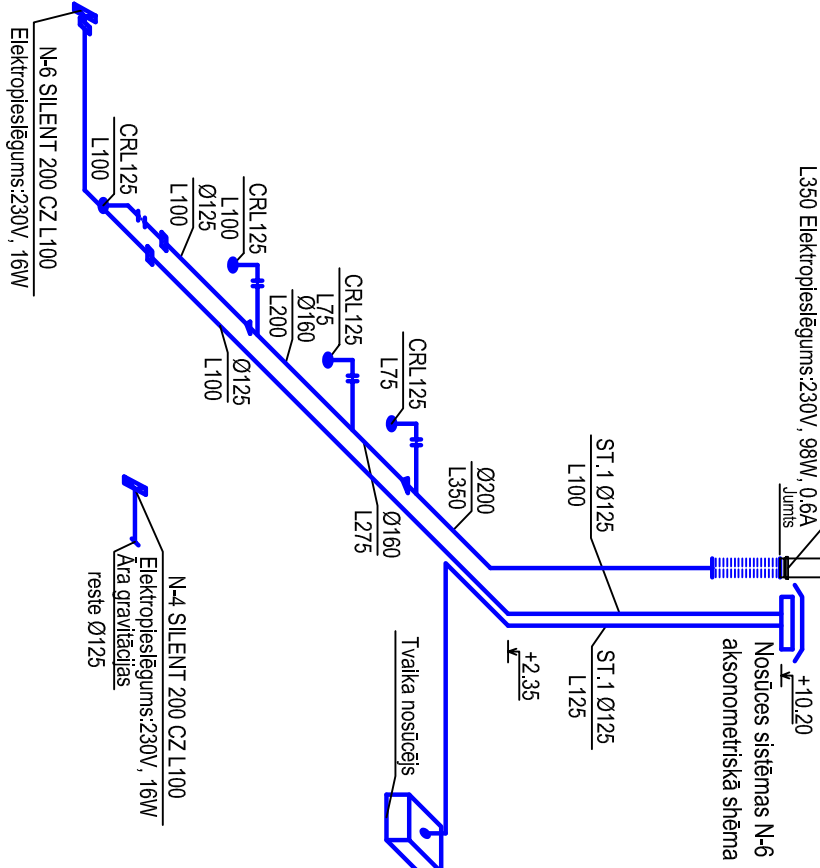


Nosūces sistēmas N-5  
aksonometriskā shēma

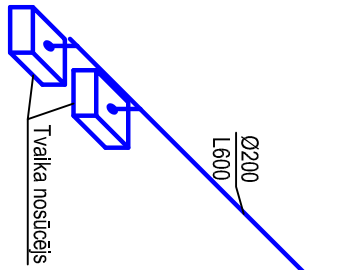


Nosūces sistēmas N-4  
aksonometriskā shēma

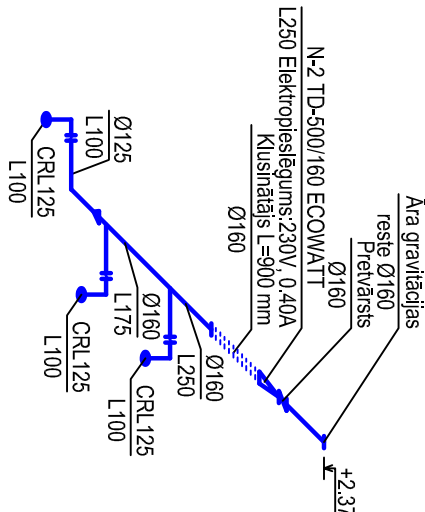


Nosūces sistēmas N-3  
aksonometriskā shēma

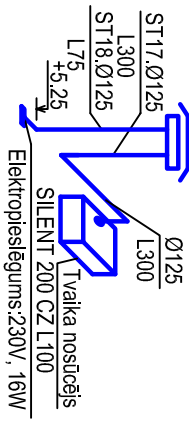


Nosūces sistēmas N-2  
aksonometriskā shēma

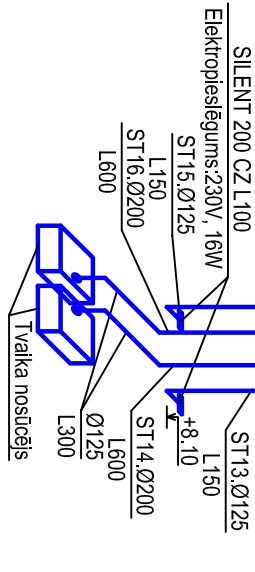

Nosūces sistēmas N-1  
aksonometriskā shēma

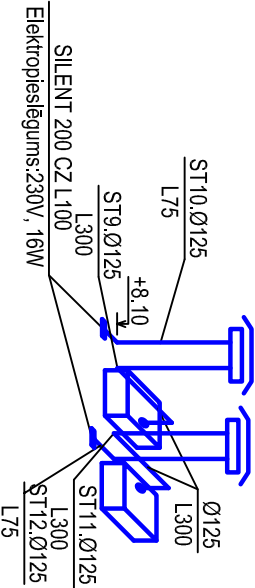

Pieplūdes-nosūces sistēmas N-9  
aksonometriskā shēma

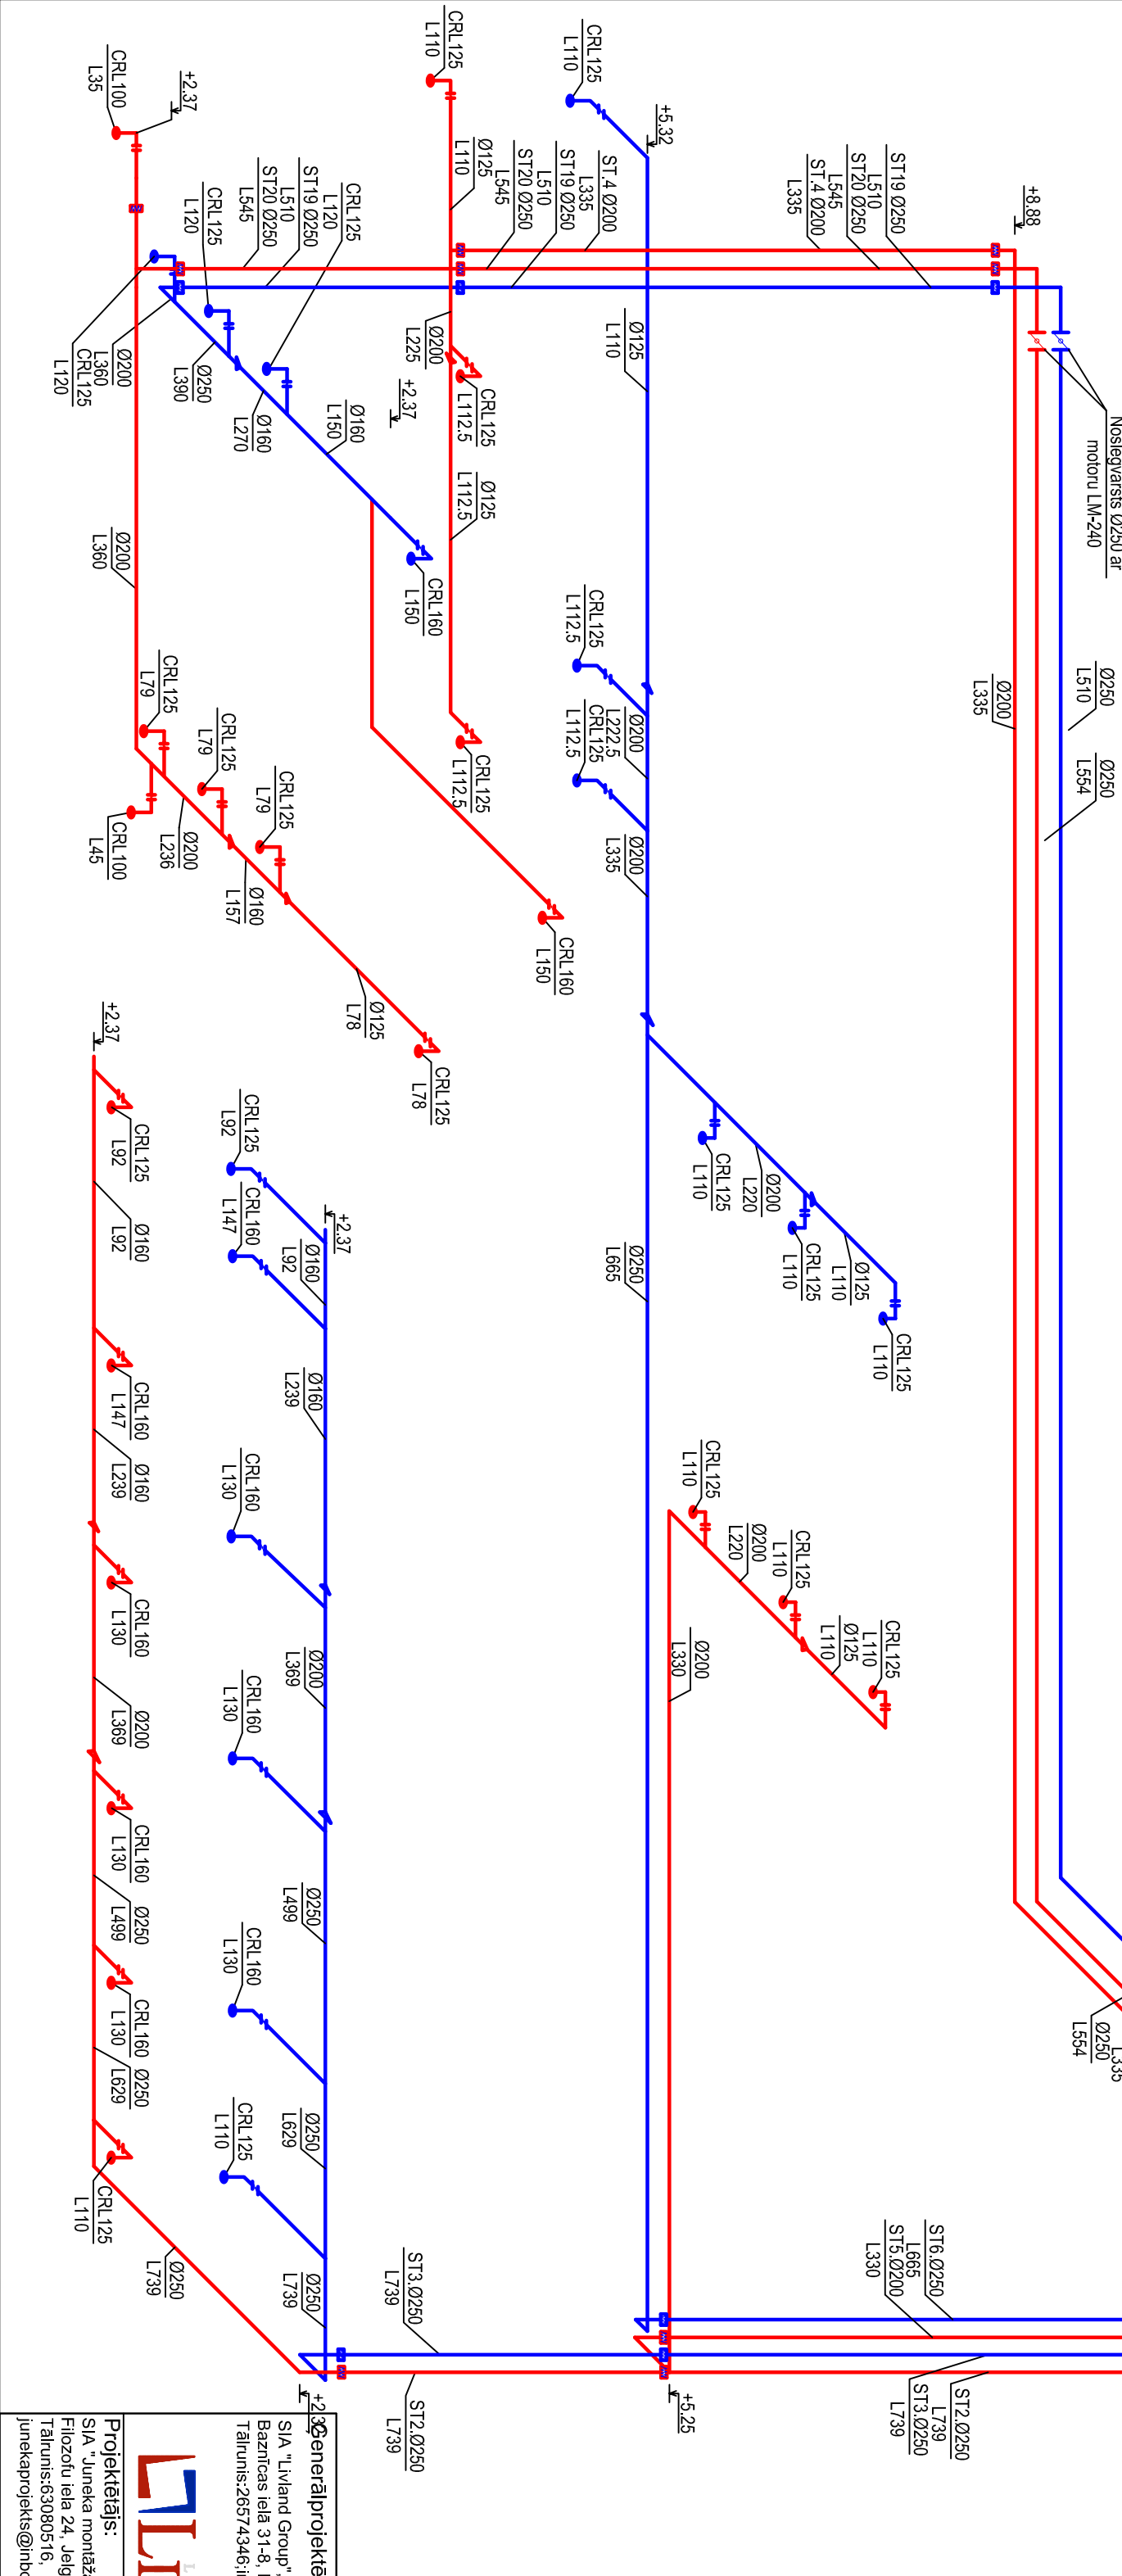

Projekta nosaukums: SIA "Līvland Group"		Objekts: Daudzfunkcionālā sociālā centra pārbūve	
Adrese: Baznīcas iela 31-8, Rīga, LV-1010.		Pasūtītājs: Jelgavas novada pašvaldība, Pasaļ iela 37,	
Tālrunis: 26574346, info@liland.lv		Jelgava, LV-3001	
Projekta veids: Ventilācijas sistēmu aksonometriskās shēmas		Rasēja: M.B.M.	
Projekta Nr.: 16-41		Pasūtītuma Nr.: 16-41	
Amats: Vārds, uzvārds		Paraksts: BP	
Būvprojekta vad. J.Matusevičs		Datums: 30.03.2017	
Projekta K. Turvovs		Lapas numurs: 2017/14	