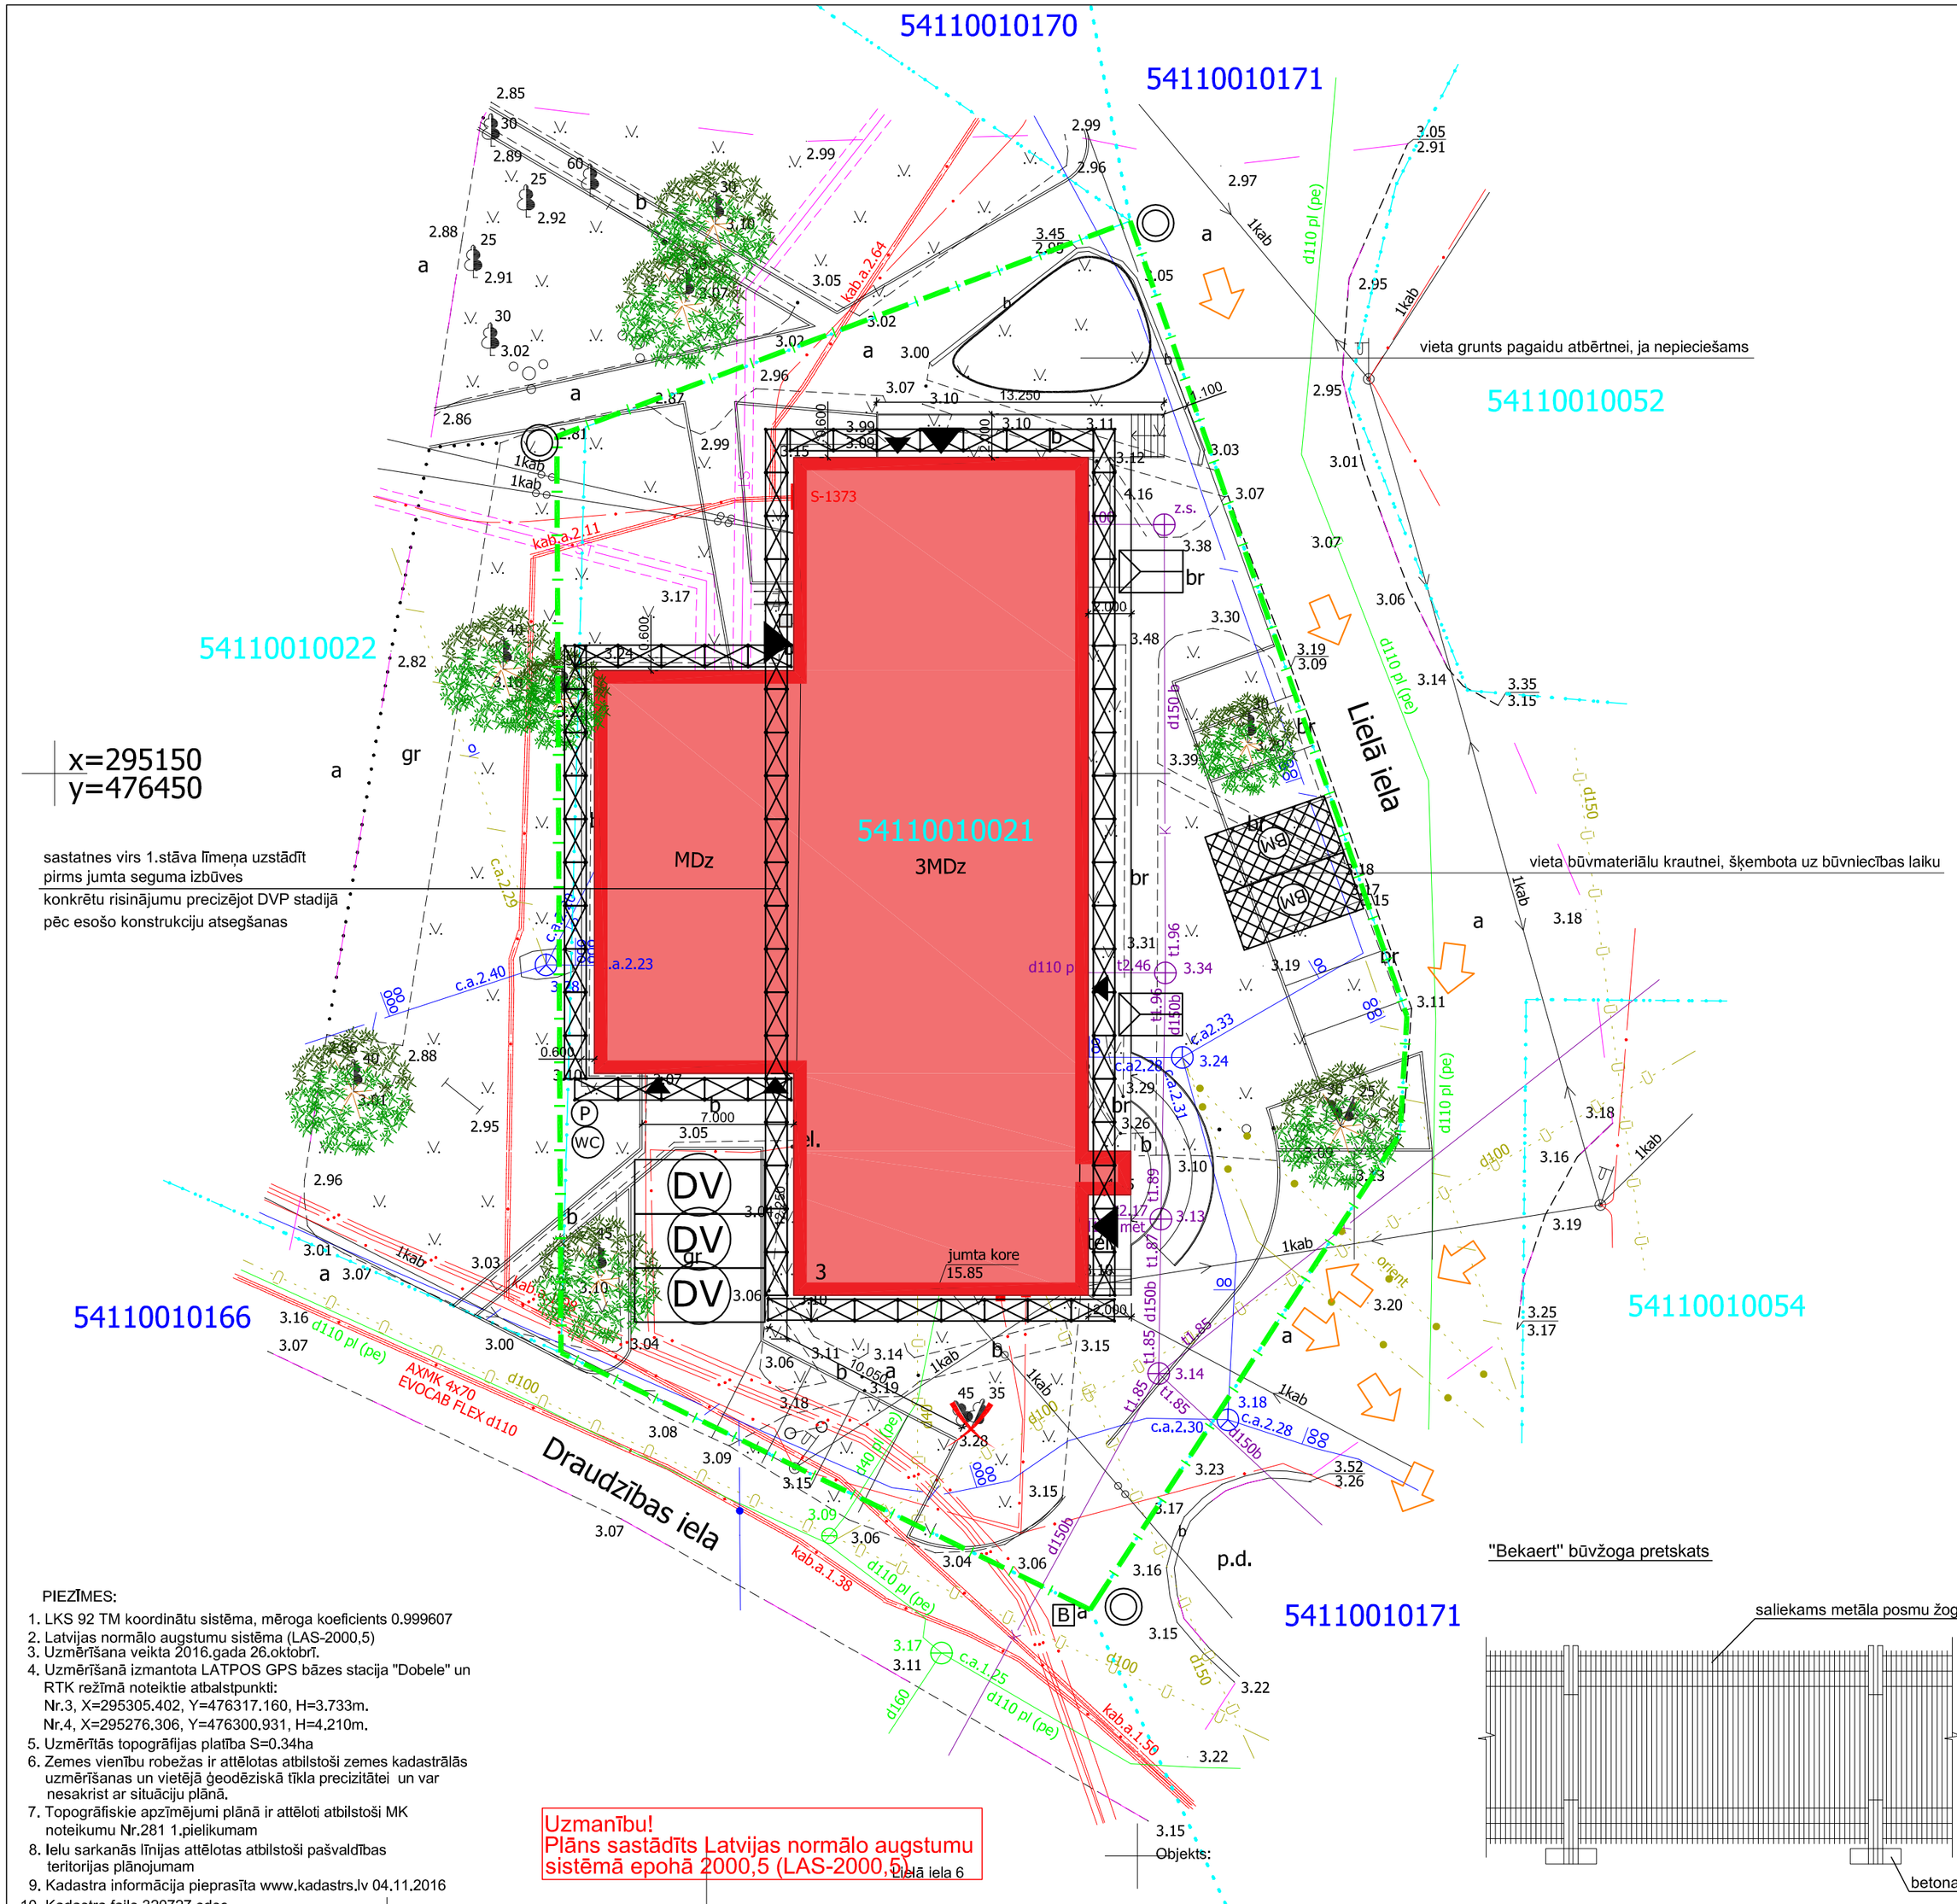

Šī būvprojekta DOP daļas risinājumi atbilst Latvijas būvnormatīvu un citu normatīvo aktu, kā arī tehnisko vai īpašo noteikumu prasībām.

Būvprojekta DOP daļas vadītājs: Mikus Lejnieks sert. Nr. 10-0920

31.03.2017. (datums) ..... (paraksts)

DOP APZĪMĒJUMI		apjomi
	ierīkojamais saliekamo elementu pagaidu žogs (atsevišķu posmu nožogojuma robežas precizēt ar Pasūtītāju)	250 t/m
BM	zona atklāto būvmateriālu novietņu izvietošanai	
	būvgružu konteineri	2 gab.
WC	pārvietojamās tualetes	1 gab.
P	ugunsdzēsības inventārs/smēķētava	1 kompl.
	brīdinājuma uzraksts par celtniecības darbiem	3 gab.
B	būvtāfele	1 gab.
DV	biroja un sadzīves telpas būvdarbu vadībai	2 gab.
	iebraukšana/ izbraukšana no būvlaukuma	
	sastatnes gar ēku	1100 m2

APZĪMĒJUMI	
	ieejas ēkā
	pārbūvējamā ēka
	esošie nocērtamie koki
	esošie saglabājamie koki

Saglabājamo koku aizsardzība

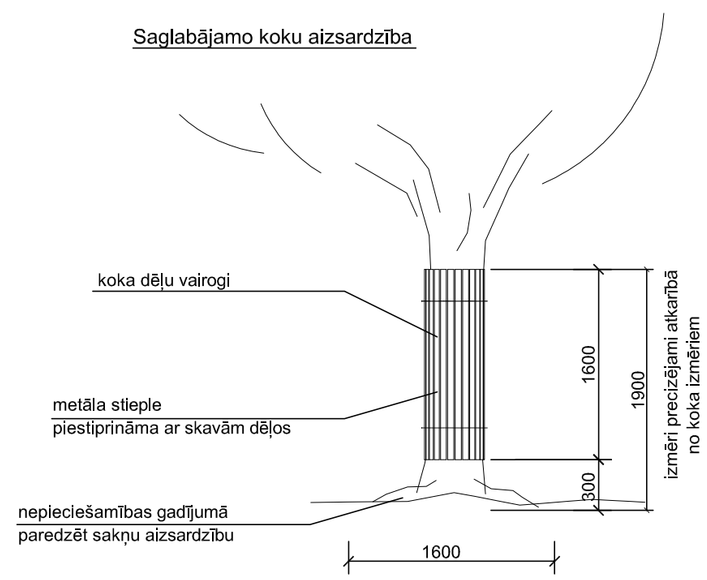

"Bekaert" būvžoga pretskats

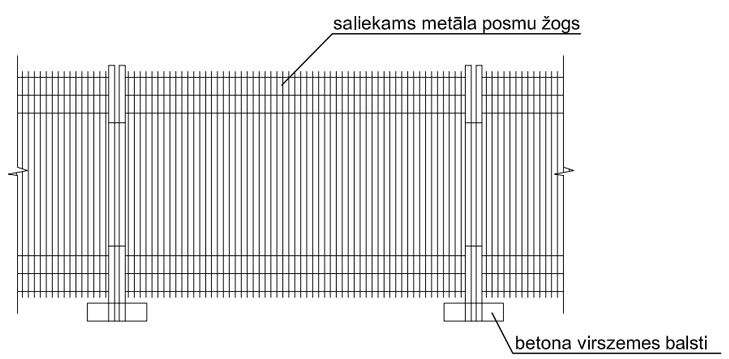

PIEZĪMES:

1. LKS 92 TM koordinātu sistēma, mēroga koeficients 0.999607
2. Latvijas normālo augstumu sistēma (LAS-2000,5)
3. Uzmērīšana veikta 2016.gada 26.oktobrī.
4. Uzmērīšanā izmantota LATPOS GPS bāzes stacija "Dobele" un RTK režīmā noteiktie atbalstpunkti:
   Nr.3, X=295305.402, Y=476317.160, H=3.733m.
   Nr.4, X=295276.306, Y=476300.931, H=4.210m.
5. Uzmērītās topogrāfijas platība S=0.34ha
6. Zemes vienību robežas ir attēlotas atbilstoši zemes kadastrālās uzmērīšanas un vietējā ģeodēziskā tīkla precizitātei un var nesakrist ar situāciju plānā.
7. Topogrāfiskie apzīmējumi plānā ir attēloti atbilstoši MK noteikumu Nr.281 1.pielikumam
8. Ielu sarkanās līnijas attēlotas atbilstoši pašvaldības teritorijas plānojumam
9. Kadastra informācija pieprasīta www.kadastrs.lv 04.11.2016
10. Kadastra fails 320727.edoc

Uzmanību!
Plāns sastādīts Latvijas normālo augstumu sistēmā epohā 2000,5 (LAS-2000,5)

NOVADA EKSPLUATĒJOŠO ORGANIZĀCIJU APLIECINĀJUMS PAR PLĀNĀ UZRĀDĪTO APAKŠZEMJU KOMUNIKĀCIJU ATBILSTĪBU ŠO ORGANIZĀCIJU ARHĪVU MATERIĀLIEM

Organizācija	Komunikācija	Paraksts	Datums	Uzvārds	Piezīmes
AS "Latvijas gāze"	gāzesvadi	Paraksts	03.11.2016	K.Jurēvica	
AS "Sadales tīkls"	elektrokabeļi, līnijas	Paraksts	03.11.2016	A.Siliņš	
SIA Lattelecom	sakaru kabeļi, līnijas	Paraksts	03.11.2016	V.Burenkovs	Nr.2886
VSIA "ZMNI" meliorāc. kad. nod.	meliorācija	Paraksts	03.11.2016	A.Apinis	Nr.3703/A16
SIA "JNKU"	komunālie tīkli	Paraksts	03.11.2016	V.Isajevs	
Jelgavas novada būvvalde	datu bāze	eParaksts	09.11.2016	E.Upīte	Nr.431_2016.edoc

ĢEODĒZIJA
Jelgava, LV-3001 Tālr.26308960
reg.nr. 43603036965 e-mail: raimonds@rrgeodezija.lv

direktors	R.Viļums	03.11.2016	Topogrāfiskais plāns	Nr.1318
sertif.mērnieks Nr. AC000000065	A.Čupalovs	03.11.2016	Mērogs 1:500	Lapas 1 / Lapa 1

Jelgavas nov., Kalnciems, Draudzības iela 3
Pasūtītājs: SIA "Livland"

Ģenerālprojektētājs:
SIA "Livland Group",
Baznīcas ielā 31-8, Rīga,LV-1010,
Tālrunis:26574346;info@livland.lv
LIVLAND GROUP

Objekts:	Energoefektivitātes paaugstināšana daudzfunkcionālā sociālo pakalpojuma centrā Jelgavas nov., Kalnciema pag., Kalnciemā, Draudzības ielā 3.
Pasūtītājs:	Jelgavas novada pašvaldība Jelgavā, Pasta ielā 37, LV-3001.
Rasējums:	Darbu organizācijas plāns
	M 1:250

Projektētājs:
SIA "Lejnieku projektēšanas birojs"
Baložu iela 33-30, Rīga LV-1048
www.lpbarhitektura.lv

Pasūtījuma Nr.	JNP/5-34.3/16/192			Stadija	Lapa	Lapas
Amats	Vārds, uzvārds	Paraksts	Datums	BP	DOP-01	
BP daļas vadītājs	Mikus Lejnieks		31.03.2017.	Arhīva numurs		JNP/5
Projektēja	Mikus Lejnieks		31.03.2017.	Lapas numurs		