2. STĀVA PLĀNS AR Ū-1, S-3 TĪKLIEM

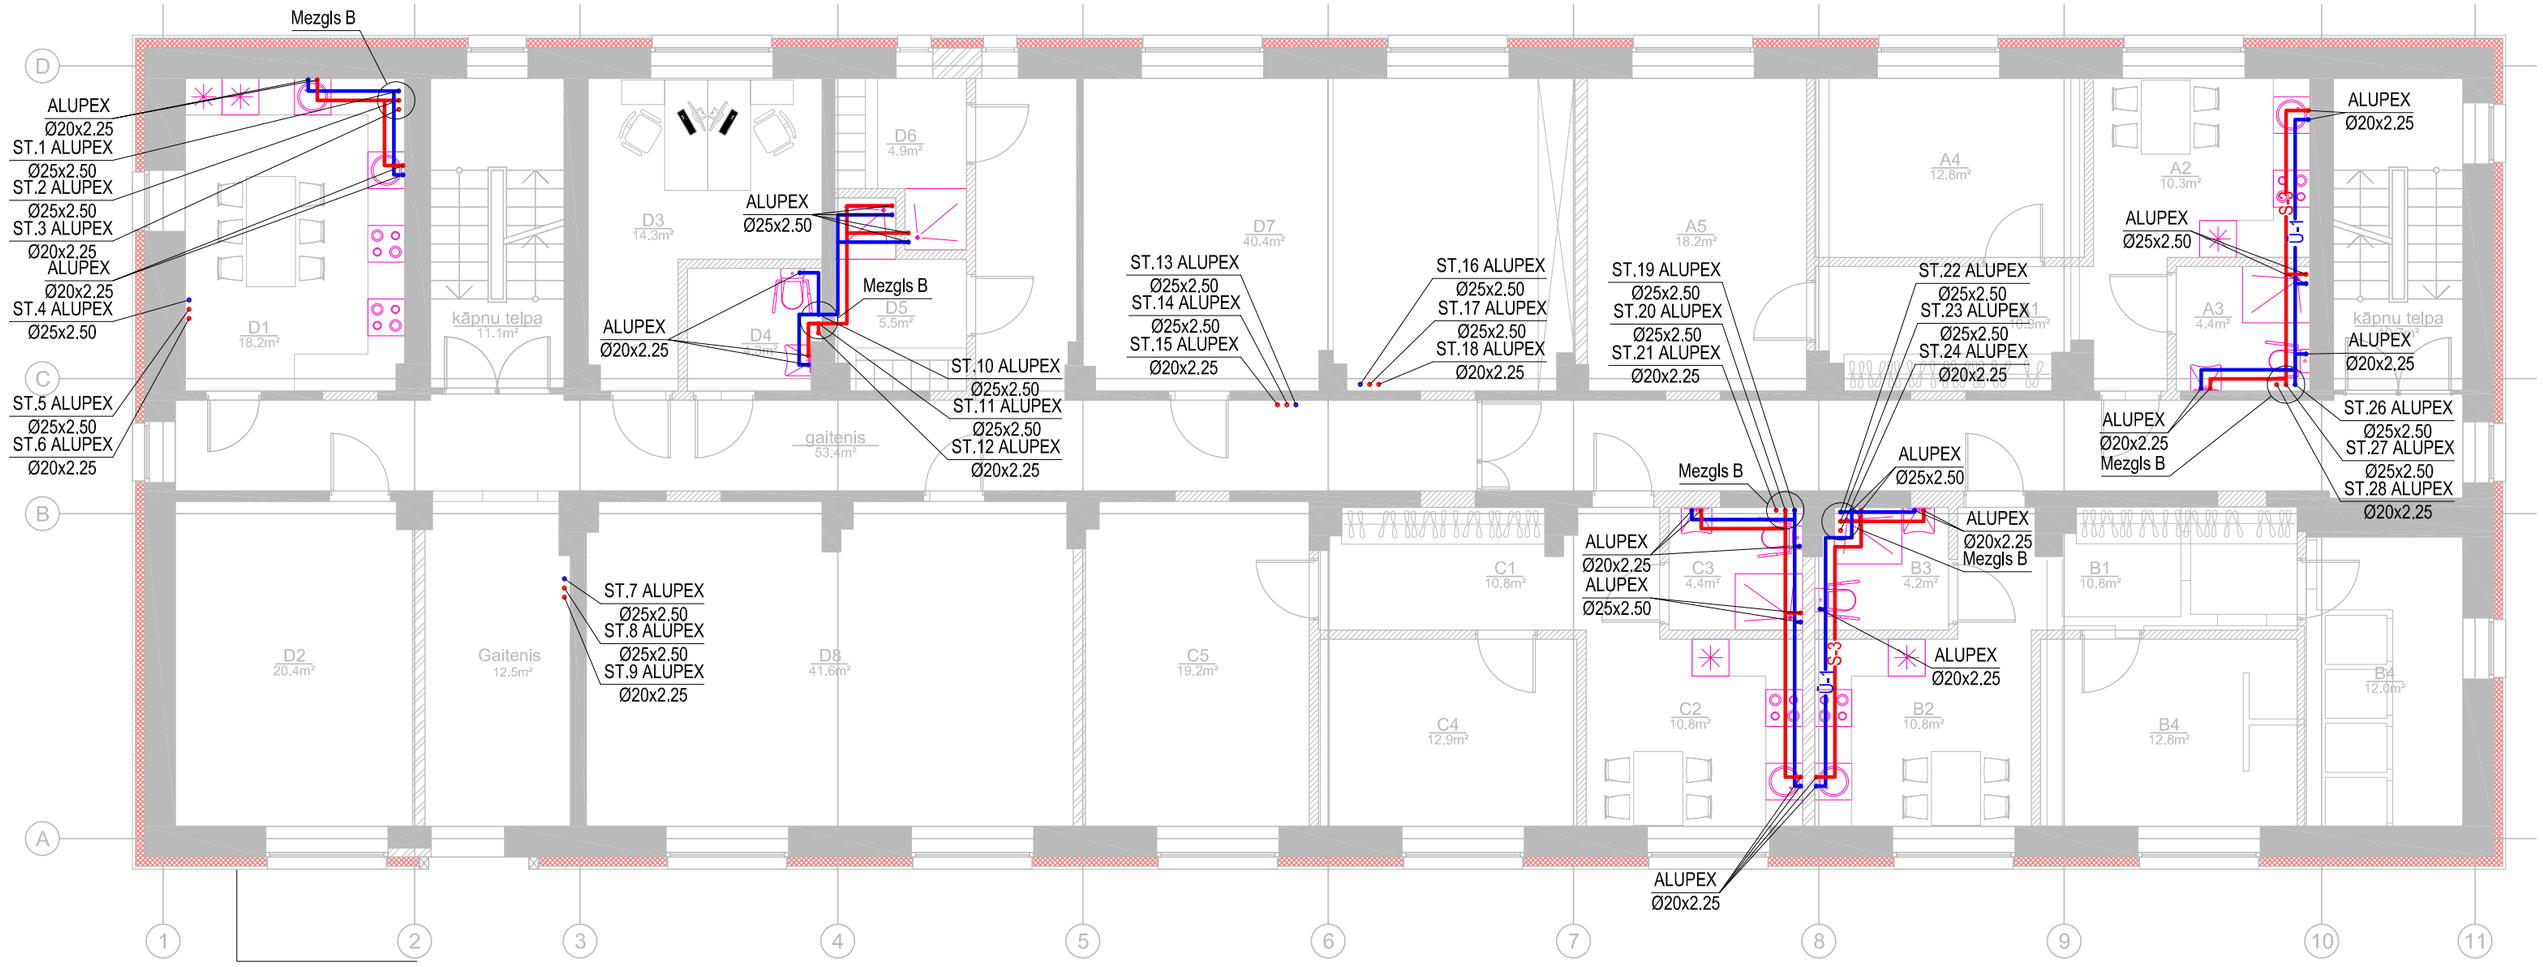

3. STĀVA PLĀNS AR Ū-1, S-3 TĪKLIEM

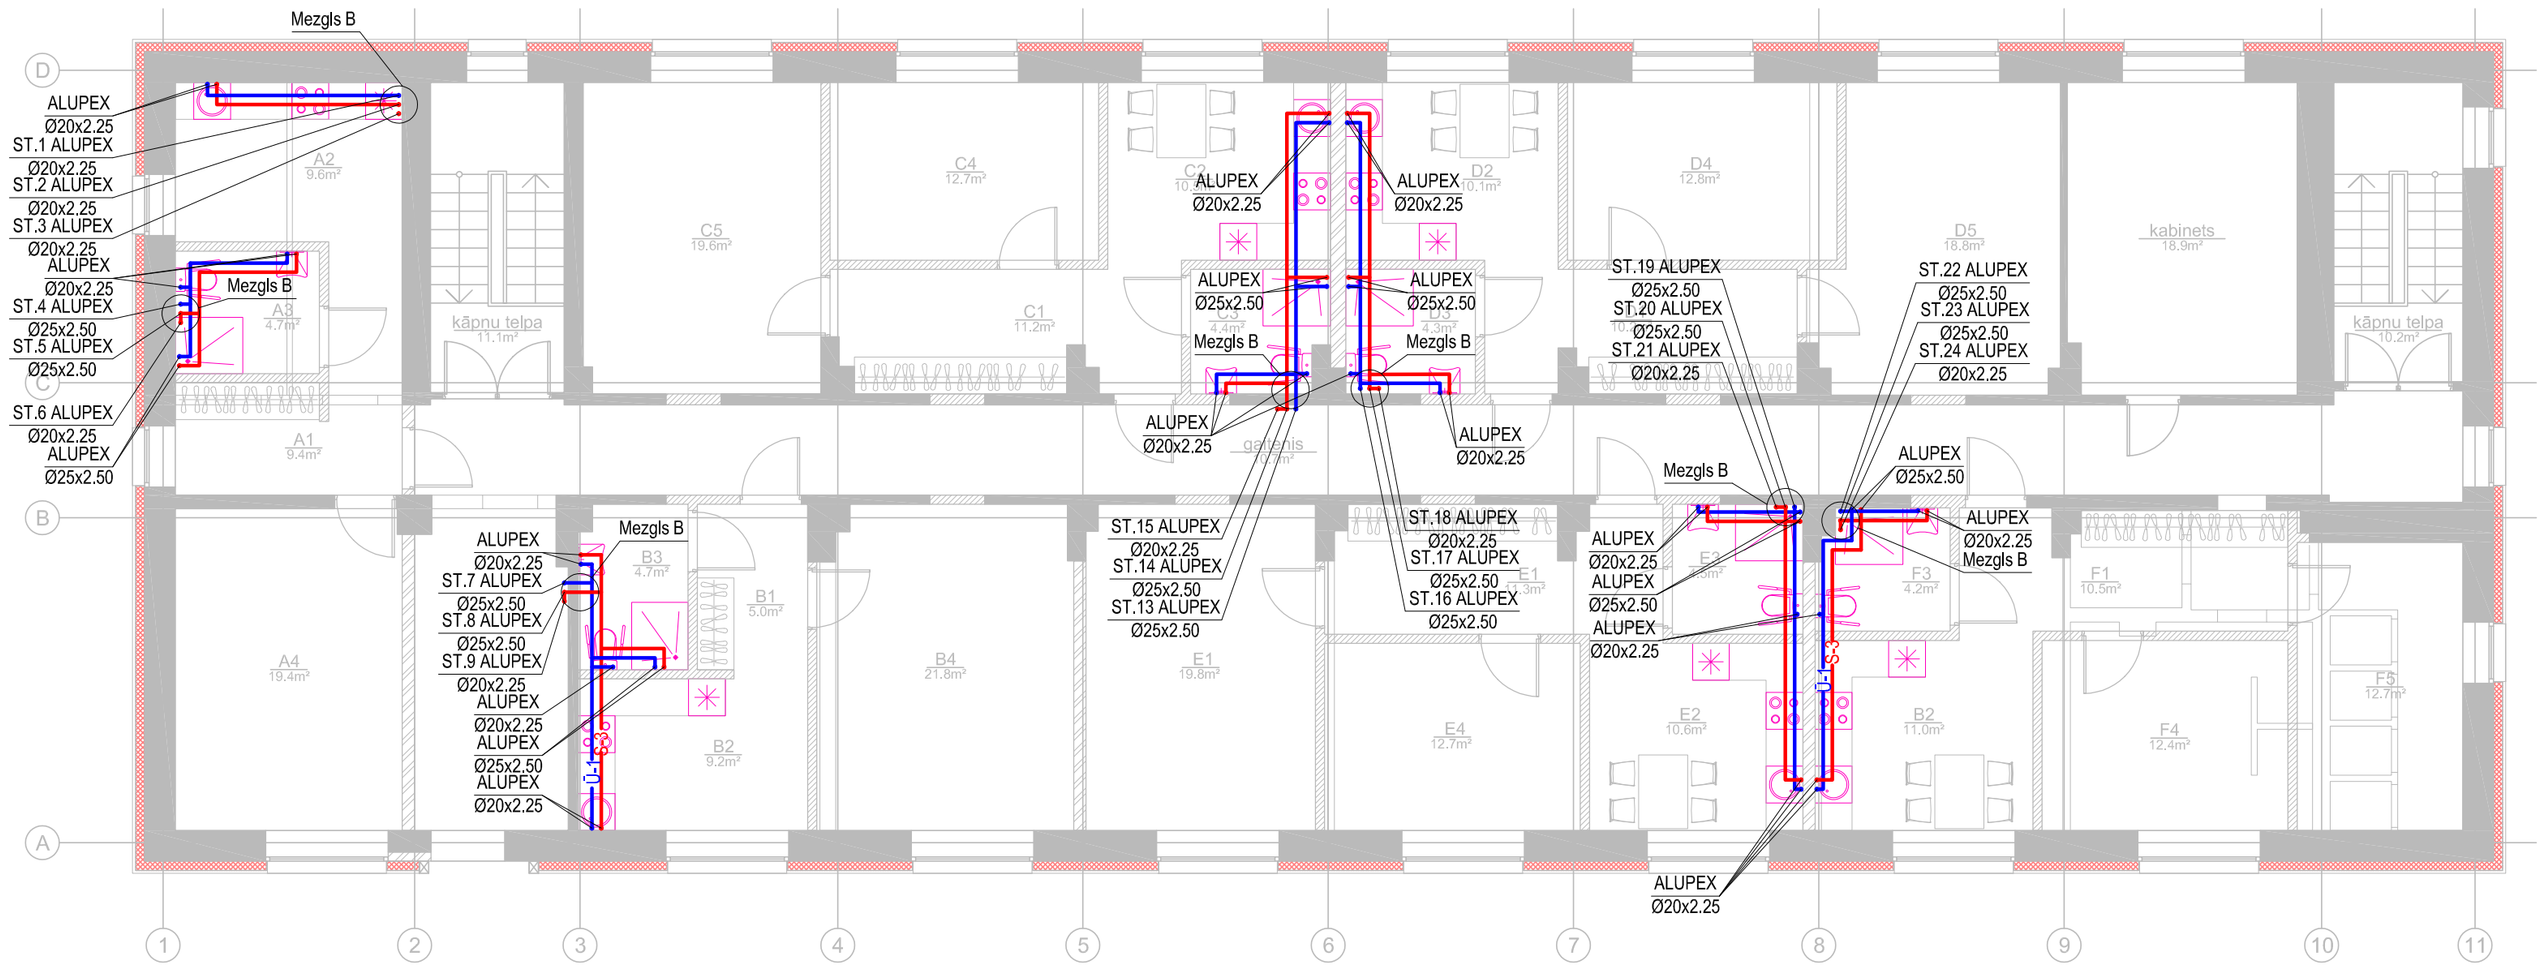

2. stāva telpu eksplikācija

Dzīvoklis - A

Nr.	Telpas nosaukums	Platība (m²)
1	Priekšnams	10.9
2	Virtuve	10.3
3	Vannas istaba	4.4
4	Istaba	12.8
5	Palīgtelpa	18.2

Stāva platība kopā: 56.6

Dzīvoklis - B

Nr.	Telpas nosaukums	Platība (m²)
1	Priekšnams	10.8
2	Virtuve	10.8
3	Vannas istaba	4.2
4	Istaba	12.8
5	Palīgtelpa	12.0

Stāva platība kopā: 50.6

Dzīvoklis - C

Nr.	Telpas nosaukums	Platība (m²)
1	Priekšnams	10.8
2	Virtuve	10.8
3	Vannas istaba	4.4
4	Istaba	12.9
5	Palīgtelpa	19.2

Stāva platība kopā: 58.1

Dienas centrs - D

Nr.	Telpas nosaukums	Platība (m²)
1	Virtuve	18.2
2	Biedrību telpa	20.4
3	Darbinieku kabinets	14.3
4	WC	4.3
5	Ģērbtuve	5.5
6	Ģērbtuve	4.9
7	Sporta telpa	40.4
8	Nodarbību telpa	41.6

Stāva platība kopā: 149.6

3. stāva telpu eksplikācija

Dzīvoklis - A

Nr.	Telpas nosaukums	Platība (m²)
1	Priekšnams	9.4
2	Virtuve	9.6
3	Vannas istaba	4.7
4	Istaba	19.4

Stāva platība kopā: 43.1

Dzīvoklis - B

Nr.	Telpas nosaukums	Platība (m²)
1	Priekšnams	5.0
2	Virtuve	9.2
3	Vannas istaba	4.7
4	Istaba	21.8

Stāva platība kopā: 40.7

Dzīvoklis - C

Nr.	Telpas nosaukums	Platība (m²)
1	Priekšnams	11.2
2	Virtuve	10.5
3	Vannas istaba	4.4
4	Istaba	12.7
5	Istaba	19.6

Stāva platība kopā: 58.4

3. stāva telpu eksplikācija

Dzīvoklis - D

Nr.	Telpas nosaukums	Platība (m²)
1	Priekšnams	10.2
2	Virtuve	10.1
3	Vannas istaba	4.3
4	Istaba	12.8
5	Istaba	18.8

Stāva platība kopā: 56.2

Dzīvoklis - E

Nr.	Telpas nosaukums	Platība (m²)
1	Priekšnams	11.3
2	Virtuve	10.6
3	Vannas istaba	4.5
4	Istaba	12.7
5	Istaba	19.8

Stāva platība kopā: 58.9

Dzīvoklis - F

Nr.	Telpas nosaukums	Platība (m²)
1	Priekšnams	10.5
2	Virtuve	11.0
3	Vannas istaba	4.2
4	Istaba	12.4
5	Istaba	12.7

Stāva platība kopā: 50.8

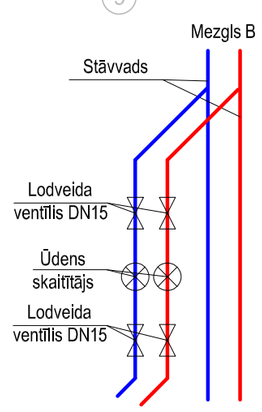

Ģenerālprojektētājs:
SIA "Livland Group",
Baznīcas ielā 31-8, Rīga,LV-1010,
Tālrunis:26574346;info@livland.lv

LIVLAND GROUP LIVLAND

Projektētājs:
SIA "Juneka montāža",
Filozofu iela 24, Jelgava,LV-3001,
Tālrunis:63080516,
junekaprojekts@inbox.lv

JUNEKA MONTĀŽA

Objekts:	Daudzfunkcionāla sociālā centra pārbūve Draudzības iela 3, Kalnciems, Jelgavas nov.
Pasūtītājs:	Jelgavas novada pašvaldība Pasta iela 37, Jelgava, LV-3001
Rasējums:	2., 3. stāva plāns ar Ū-1, S-3 tīkliem
	M 1:100

Pasūtījuma Nr.	16-41			Stadija	Lapa	
Amats	Vārds, uzvārds	Paraksts	Datums	BP	ŪK-5	
Būvprojekta vad.	J.Matusevičs		30.03.2017	Arhīva numurs		2017/14
Projektēja	Z.Šņore		30.03.2017	Lapas numurs		