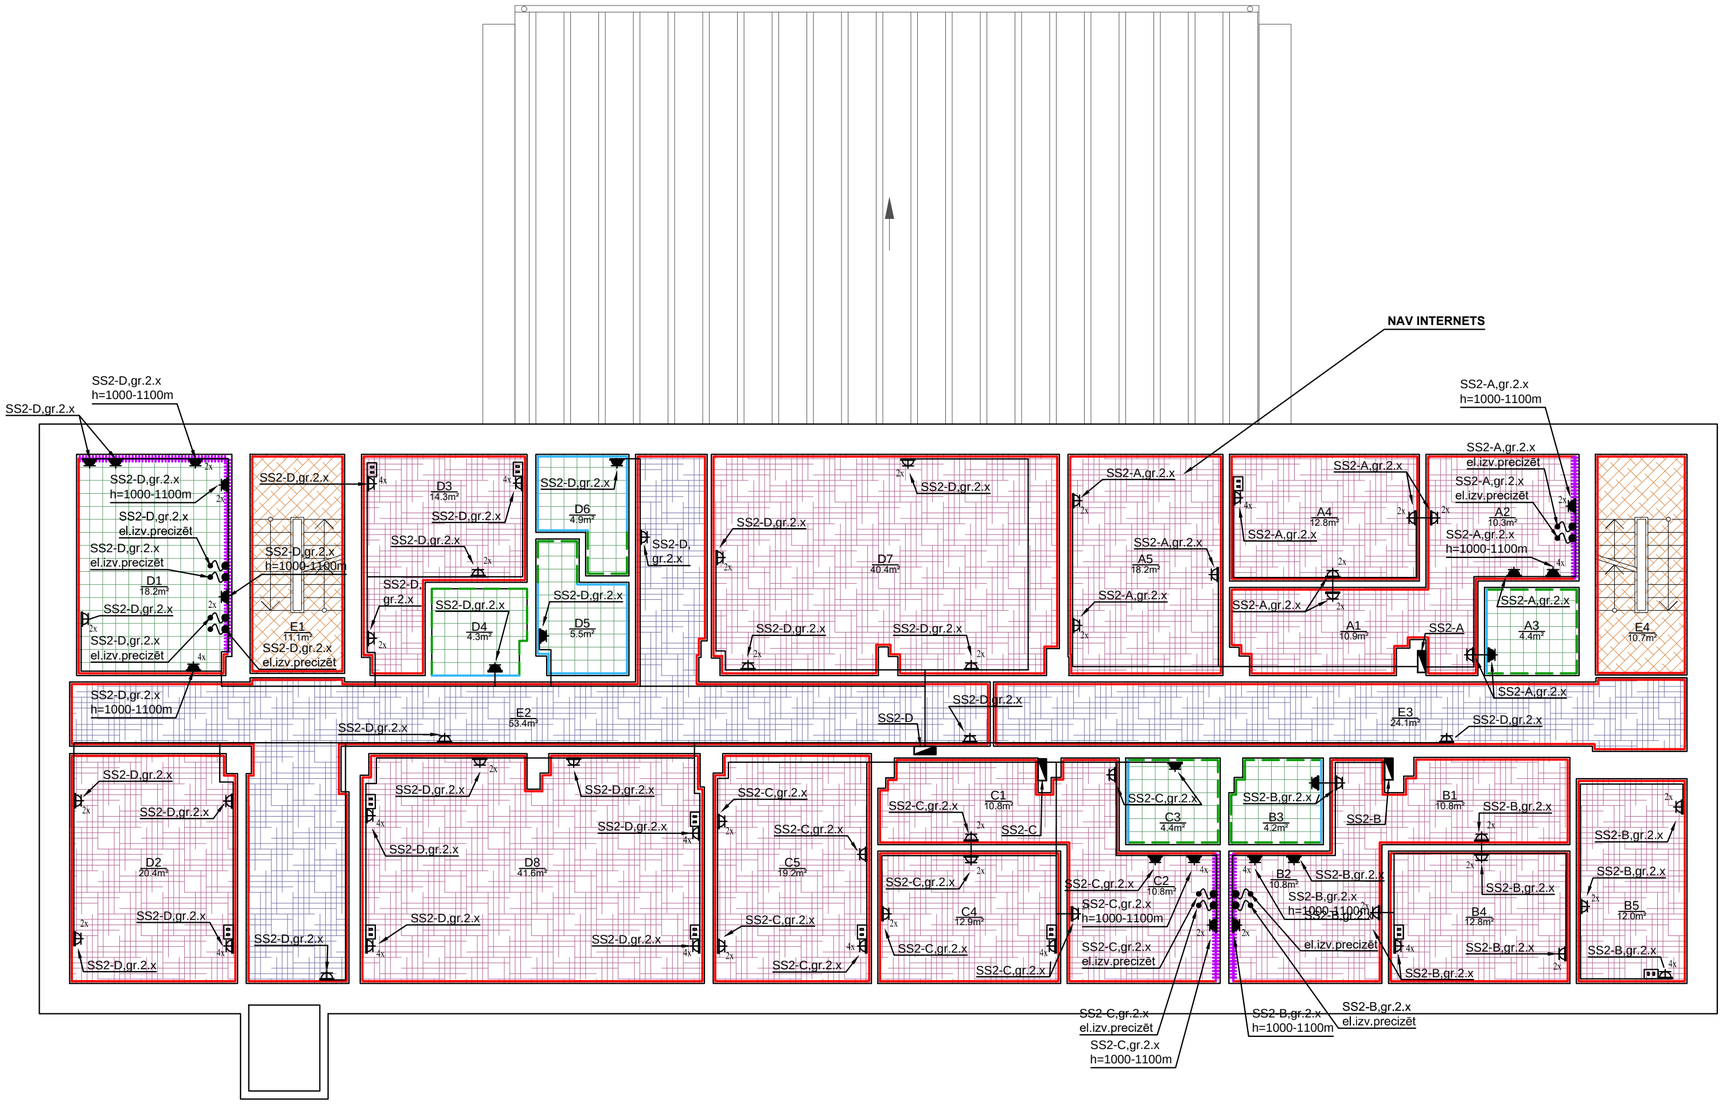

SIENU APDARES APZĪMĒJUMI:

Apzīm.	Apdares veids
	SIE -1 Emulsijas krāsojums sausām telpām uz iepriekš sagatavotas virsmas (špaktelēšana, slīpēšana, gruntēšana).
	SIE -2 Emulsijas krāsojums mitrām telpām uz iepriekš sagatavotas virsmas (špaktelēšana, slīpēšana, gruntēšana).
	SIE -3 Sienu flīzējums līdz H=2.0m uz iepriekš sagatavotas virsmas (hidroizolācija, mitrumizturīgā flīžu līme, flīžu šuves aizpildīt ar javu Knauf Fugenbund). Flīzes: Tonis: Emulsijas krāsojums mitrām telpām uz iepriekš sagatavotas virsmas (špaktelēšana, slīpēšana, gruntēšana). Tonis:
	Matēta stikla panelis (H=600mm), apakšējā mala 0.9m no grīdas - virs iebūvētās mēbeles virsmas, montēts uz distanceriem pie sienas ar pabeigtu apdari (krāsojumu). Paneļa garumu katrā telpā pieskaņot atbilstošajai iebūvētajai mēbelei.

*tehnisko informāciju skatīt skaidrojošajā aprakstā

GRĪDU APDARES APZĪMĒJUMI:

Apzīm.	Apdares veids	Platība (m²)
	Mākslīgais linolejs - Heterogēns PVC grīdas segums Forbo Eternal vai analogs	77.5
	Dabīgais linolejs Forbo Marmoleum ar ūdens bāzes aizsargpārklājumu Topshield 2 vai analogs	269.0
	Pilnās akmens masas flīzes, pretslīdes koeficients R=10.	45.9
	Betons ar epoksīda pārklājumu - divkomponentu epoksīda sveķu pārklājums ar dekoratīvajām pārslām.	21.8

GAISMAS ĶERMEŅU APZĪMĒJUMI:

Apzīm.	Apdares veids
	Projektējamā sadale
	Interneta rozete
2x	Kontaktligzdu skaits blokā
	Kontaktligzda 16A; 230V; IP20 ar zemējumu
	Kontaktligzda 16A; 230V; IP44 ar zemējumu
2x	Spēka rozešu bloks (2x16A/230V+16A/400V); IP44 ar zemējumu
	Projektējamais el. izvads
	Kabeļu stāvvads (no tekošā stāva uz augstāko stāvu)
	Kabeļu stāvvads (uz tekošu stāvu no zemāka stāva)

PIEZĪMES

* Zīmējumus nedrīkst mērīt. Lasīt rakstītos izmērus.
* Būvuzņēmējam jāpārbauda dabā esošo konstrukciju dimensijas un stāvoklis, jāinformē Arhitekts par atkāpēm no zīmējumiem.
* Visas augstuma atzīmes dotas no 1.stāva tīrās grīdas ±0.000.
* AR daļas rasējumus skatīt kopā ar inženierrisinājumiem.
* Nepieciešamos mezglu risinājumus izstrādā Būvuzņēmējs, saskaņojot tos ar Arhitektu.
* Jebkuras izmaiņas vai atkāpes no projekta saskaņot ar Arhitektu.
* Materiālu markas precizēt būvniecības gaitā.
* Spriegums tīklā 230/400V; TN-C-S sistēma (neitrāle un aizsardzības zemēšanas vadītājs ir savienoti kopā ievadsadalē). Elektroiekārtas metāliskos korpusus savienot ar PE kopnēm ar atsevišķu (dzelteni-zaļu) dzīslu.
* Grupu tīklu izpildīt ar kabeliem Cu kabeļiem.
* Visu kabeļu instalāciju veikt slēpti sienās (zem apmetuma vai reģipša), gofrētās PVC caurulēs. Caurules Ø un kabeļu izlikšanas ceļus precizēt montāžas laikā.
* Rozešu izvietojumu precīzēt pirms visu iekārtu un mēbeļu uzstādīšanas, pēc pasūtītāja norādem.
* Kabeļu stāvvada vietas precīzēt pirms izbūves.
* Ievērot projektā paredzēto grupu sadalījumu.
* Rozetes montēt 0.3m augstuma no grīdas (izņemot vietas, kur h ir norādīts), vai pēc pasūtītāja norādēm.
* Kabeļiem šķērsojot stāvu pārsedzes vai ugunsdrošās sienas, paredzēt aizsargcaurules ar ugunsdrošo blīvējumu.

Ģenerālprojektētājs: SIA "Livland Group", Baznīcas ielā 31-8, Rīga,LV-1010, Tālrunis:26574346;info@livland.lv LIVLAND GROUP	Objekts:	Energoefektivitātes paaugstināšana daudzfunkcionālā sociālo pakalpojuma centrā Jelgavas nov., Kalnciema pag., Kalnciemā, Draudzības ielā 3.					
	Pasūtītājs:	Jelgavas novada pašvaldība Jelgavā, Pasta ielā 37, LV-3001.					
	Rasējums:	2. stāva grīdu un sienu apdare M 1:100					
Projektētājs: SIA "Lejnieku projektēšanas birojs" Baložu iela 33-30, Rīga LV-1048 www.lpbarhitektura.lv Lejnieku projektēšanas birojs	Pasūtījuma Nr.	JNP/5-34.3/16/192			Stadija	Lapa	Lapas
	Amats	Vārds, uzvārds	Paraksts	Datums	BP	AR-12	
	BP daļas vadītājs	Mikus Lejnieks		03.10.2018	Arhīva numurs		JNP/5-
	Projektēja	Santa Ērgle		03.10.2018	Lapas numurs		