


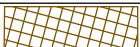





Būvniecībai nepieciešamo būvizstrādājumu saraksts ar tehnisko informāciju

Nr.p.k.	Nosaukums	Apzīmējums
1	Gājēju velosipēdu ceļa segums	
2	Caurteka	
4	Ietves apmale	
5	Ielas apmale	
6	Ceļa zīmes	
7	Apgaismojuma balsts	
8	Apgaismojuma kabelis	

Būvprojekta sastāvs

Daļas vai sadaļas Nr.	Daļas vai sadaļas nosaukums	Piezīmes
1.	Vispārīgā daļa.	
2.	Arhitektūras daļa teritorijas sadaļa.	CD
3.	Elektroapgāde, ārējie tīkli - apgaismojums	ELTA
4.	Darbu organizēšanas projekts.	DOP
5.	Ekonomikas daļa.	BA; IS

Rasējumu saraksts un to markas

Marka Nr.	Nosaukums	Piezīmes
Arhitektūras daļas teritorijas sadaļa		
CD1	Vispārīgie rādītāji	
CD2	Ģenerālplāns	
CD3	Savietotais inženiertīklu plāns	M 1:500
CD4	Transporta un gājēju kustības organizācijas shēma	M 1:500
CD5	Raksturīgais griezum	M 1:50
CD6	Caurtekas izbūve	
Elektroapgāde, ārējie tīkli - apgaismojums		
ELTA1	Apgaismojuma vispārīgie rādītāji	
ELTA2	Apgaismojuma trases plāns	M 1:500
ELTA3	Apgaismojuma tīkla principiālshēma	
ELTA4	Apgaismojuma balstu šķēsgriezums	
Darbu organizēšanas projekts		
DOP1	Būvdarbu ģenerālplāns	
DOP2	Satiksmes organizācija būvdarbu laikā	

Izmantoto un pievienoto dokumentu saraksts

Nosaukums	Piezīmes
Tehniskā specifikācija-noteikumi	Jelgavas novada pašvaldība
Būvatļauja Nr. BIS/BV-4.2-2017-30	Jelgavas novada būvvalde
Tehniskie noteikumi Nr. 06-01/146	Valsts kultūras pieminekļu aizsardzības inspekcija
Tehniskie noteikumi Nr. Z-2017-47	Valsts SIA "Zemkopības ministrijas nekustamie īpašumi"
Tehniskie noteikumi Nr. 4.3.3./771	VAS „Latvijas valsts ceļi”, Jelgavas nodaļa
Tehniskie noteikumi Nr. 1-4/19	SIA „Jelgavas novada KU"
Tehniskie noteikumi Nr. LTN-247	SIA „Lattelecom"
Tehniskie noteikumi Nr. 30EF30-05.03/59	AS „Sadales tīkls", Dienvidu Eksploatācijas daļa

Būvprojekta daļas vadītāja apliecinājums

Šā būvprojekta **Arhitektūras daļas teritorijas sadaļas** risinājumi atbilst Latvijas būvnormatīvu un citu normatīvo aktu, kā arī tehnisko vai īpašo noteikumu prasībām


Būvprojekta vadītājs:**Aigars Buķevics**


Sertifikāta Nr. **20-4565**



Datums:**2017. gada 15. februāris** Paraksts: \_\_\_\_\_

Norādījumi būvniecībai

- Pirms būvdarbu uzsākšanas saņemt Būvvaldes atzīmi Būvatļaujā, par Būvdarbu uzsākšanas nosacījumu izpildi.
- Pirms būvdarbu uzsākšanas esošās komunikācijas precizēt dabā, atšurfejot, komunikāciju īpašnieka pārstāvja klātbūtnē.
- Būvdarbu veikšanā ievērot Ceļu specifikāciju 2017, Latvijas būvnormatīvu un citu normatīvo aktu, kā arī tehnisko noteikumu prasības.

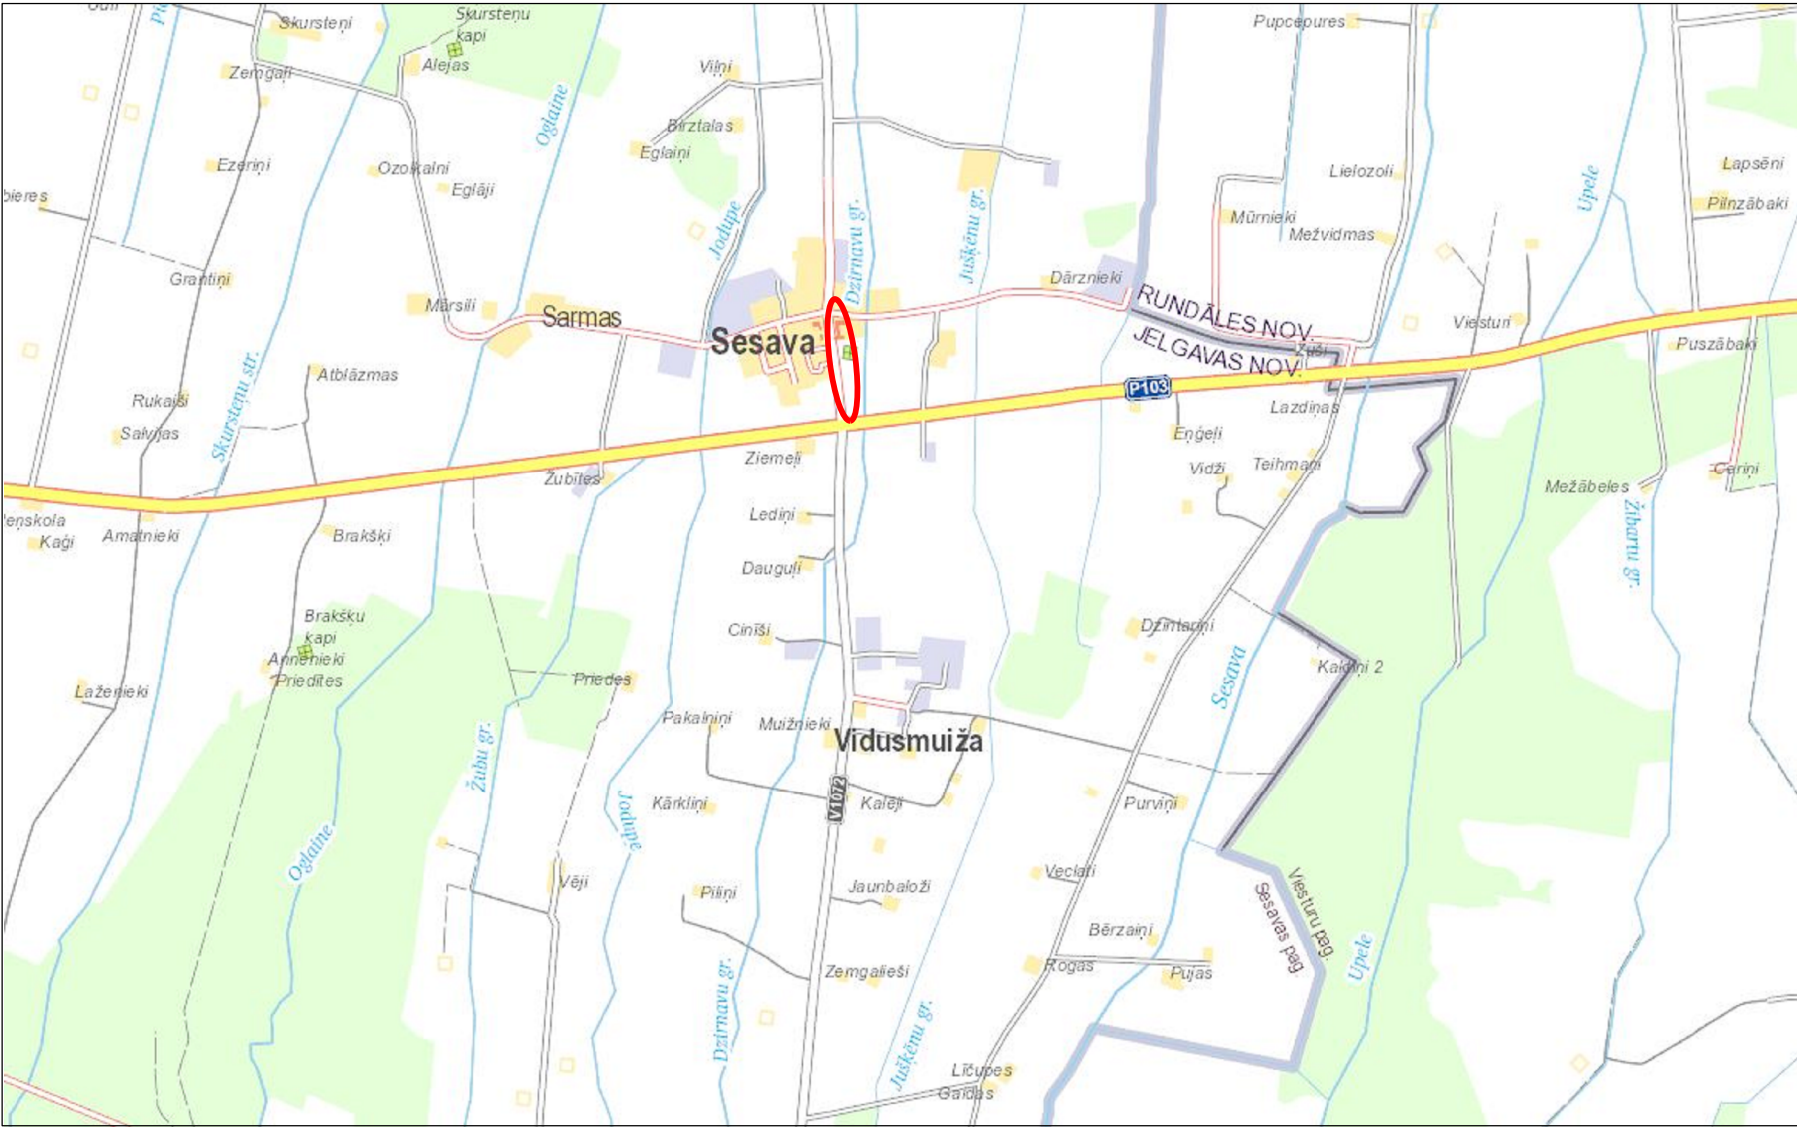 Objekta atrašanās vieta



<div><b>SIA "3C"</b> Reģ. Nr. 43603014135; Būvk. reģ. Nr. 2765-R Paula Lejiņa iela 2, Jelgava LV 3004, Latvija, Tālr. +371 63025682</div>				<div><b>Pasūtītājs:</b>  <b>Jelgavas novada pašvaldība</b> Pasta iela 37, Jelgava LV 3001, Latvija</div>				<div><b>Pasūtījuma Nr.</b> <b>JNP/5-34.2.3/16/92</b></div>					
				<div><b>Gājēju - velo celiņa izbūve Sesavas pagastā, Sesavā, Jelgavas novadā</b></div>									
<div><i>Būvproj.vad</i>   A. Buķevics   02.2017</div>				<div><b>Vispārīgie rādītāji</b></div>									
<div><i>Izstrādāja</i>   A. Buķevics   02.2017</div>													
<div>Arhīva reģ. Nr. 00261</div>								<div>Stadija</div>		<div>Rasējuma marka</div>		<div>Lapa/lapas</div>	
								<div>BP</div>		<div>CD1</div>		<div>1/1</div>	