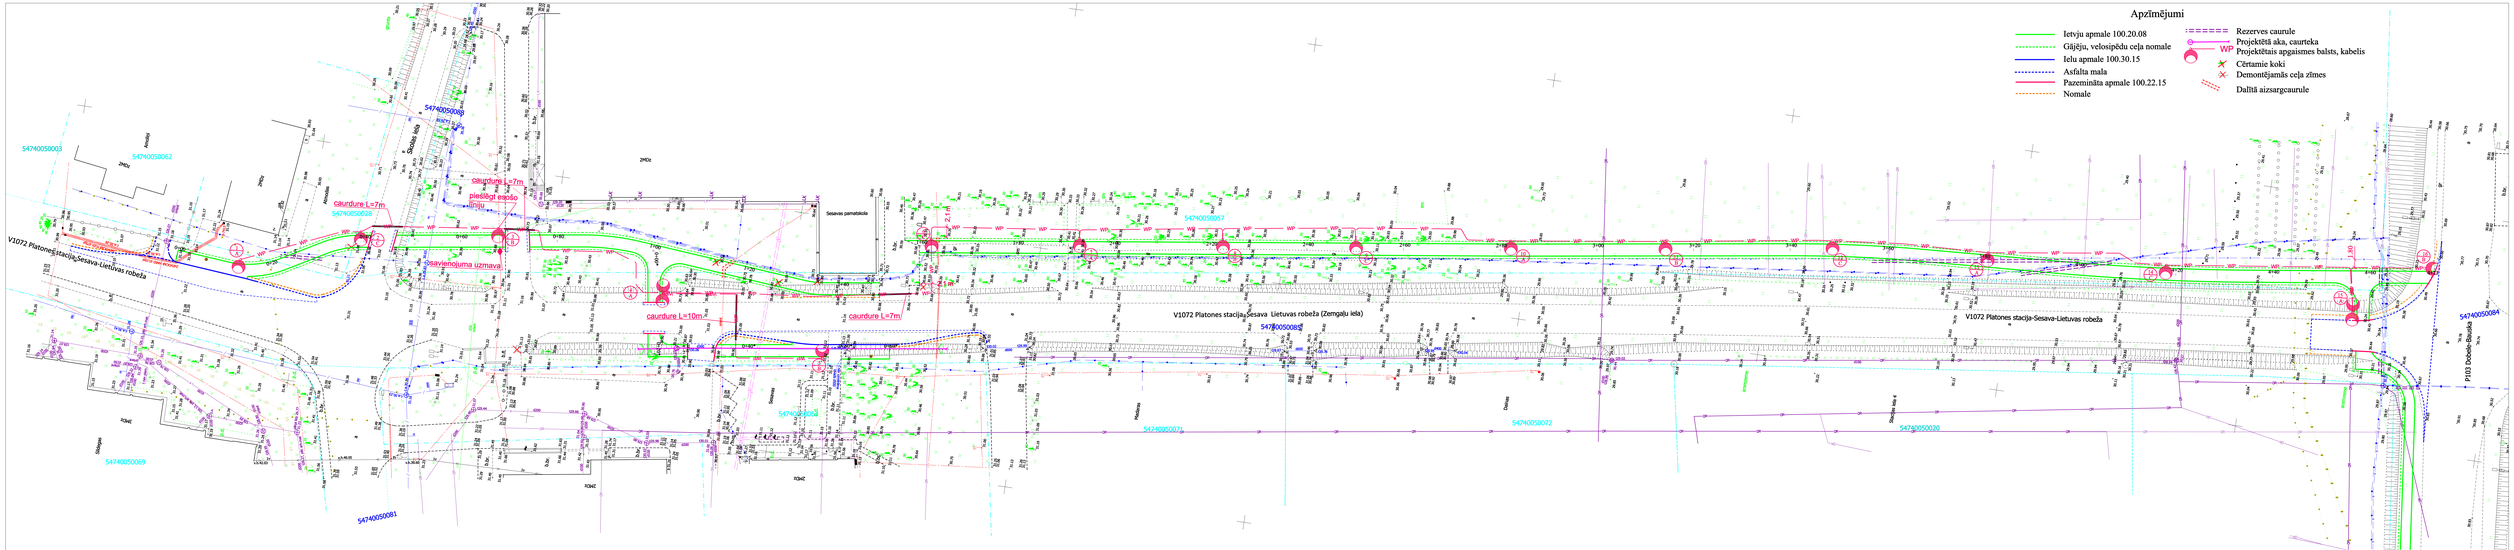

Metro "Metro", Sia Vaļas iela 15A, Jelgava LV 3001, Tālr. +371 63081330	Pasūtītājs: Jelgavas novada pašvaldība Pasta iela 37, Jelgava LV 3001, Latvija	Pasūtījuma Nr. JNP/5-34.2.3/16/92	
	Gājēju - velo celiņa izbūve Sesavas pagastā, Sesavā, Jelgavas novadā		
Izstrādāja H.Leoho 01.2017	Apgaismojuma trases plāns	Stadija BP	Rasējuma marka ELTA-2	Lapa/lapas 1/1
Arhīva reģ. Nr. 00261	Mērogs 1:500		