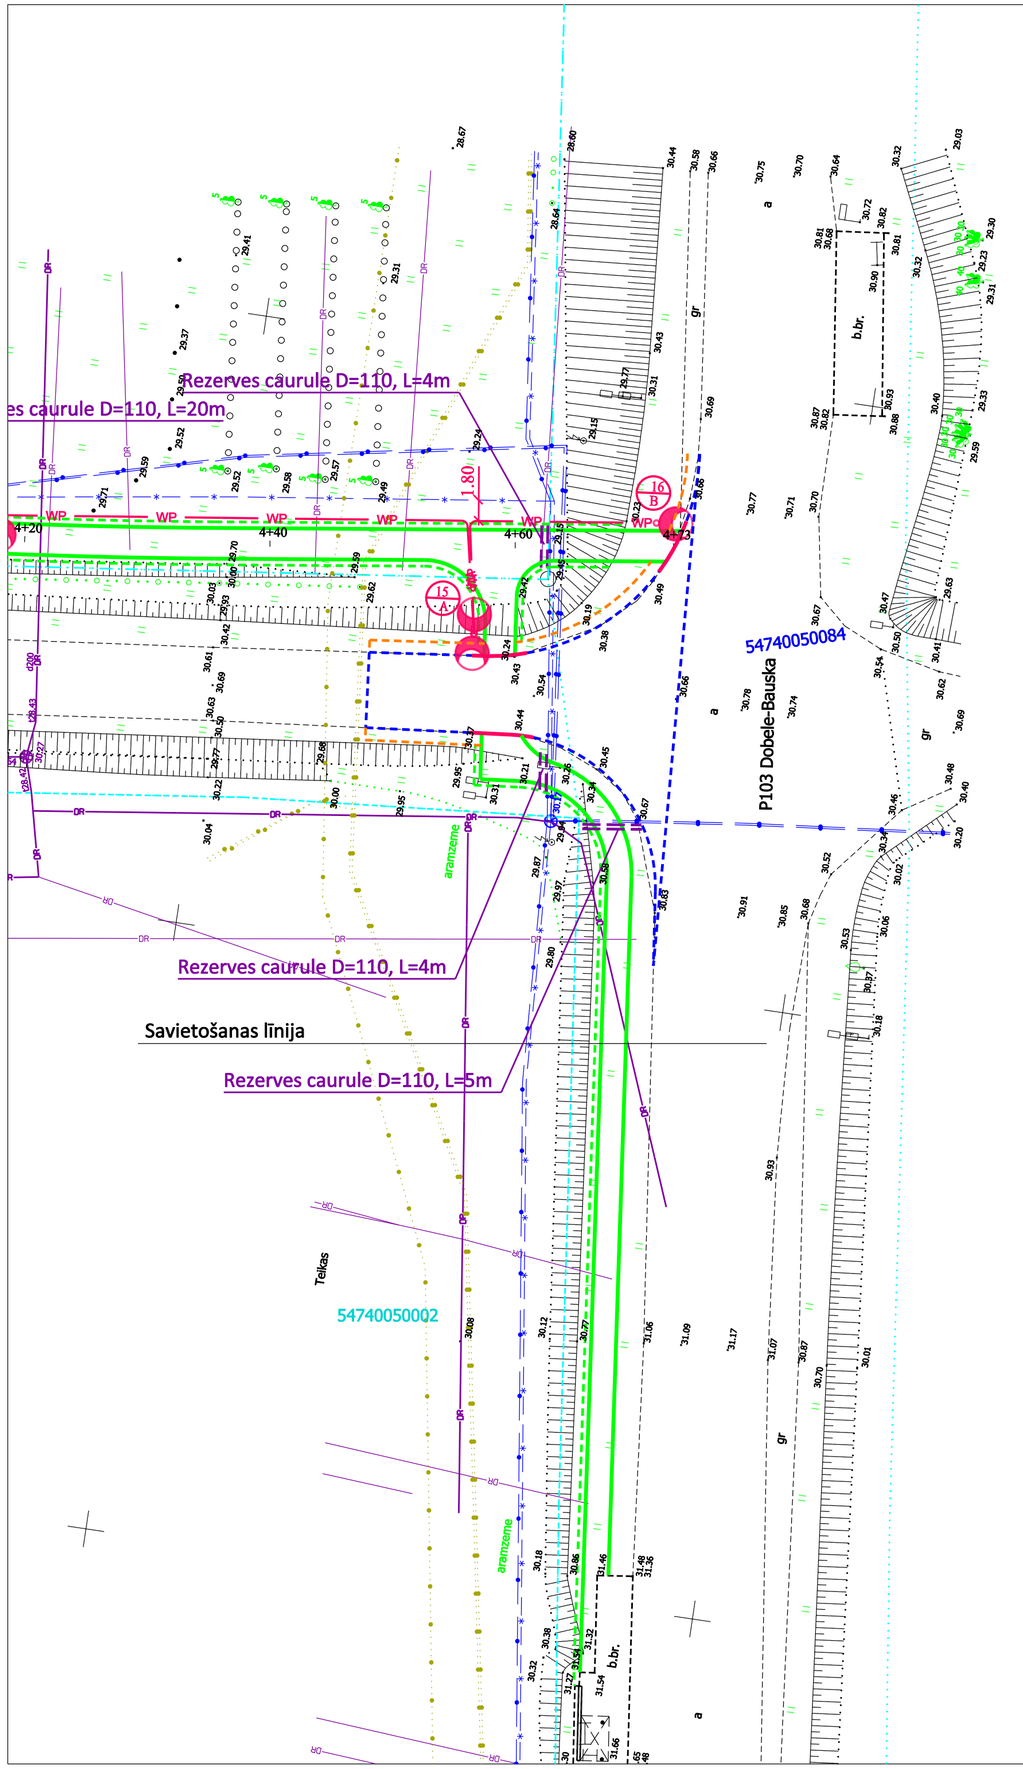

Apzīmējumi

- Rezerves caurule
- Projektētā aka, caurteka
- WP — Projektētais apgaismes balsts, kabelis
- Cērtamie koki
- Demontējamās ceļa zīmes
- Ietvju apmale 100.20.08
- Gājēju, velosipēdu ceļa nomale
- Ielu apmale 100.30.15
- Asfalta mala
- Pazemināta apmale 100.22.15
- Nomale
- Urb.2 29.60 — Ģeoloģiskā urbuma vieta un numurs

SIA "3C" Reģ. Nr. 43603014135; Būvk. reģ. Nr. 2765-R Paula Lejiņa iela 2, Jelgava LV 3004, Latvija, Tālr. +371 63025682			
Pasūtītājs: Jelgavas novada pašvaldība Pasta iela 37, Jelgava LV 3001, Latvija			Pasūtījuma Nr. JNP/5-34.2.3/16/92
			Gājēju - velo celiņa izbūve Sesavas pagastā, Sesavā, Jelgavas novadā
Būvproj.vad	A. Buķevics	*02.2017*	
Izstrādāja	A. Buķevics	*02.2017*	Savietotais inženiertīklu plāns Mērogs 1:500
Arhīva reģ. Nr. 00261			*Stadija*: BP; *Rasējuma marka*: CD3; *Lapa/lapas*: 2/2