



Nilsen - Mieda

BŪVES -1 STĀVA PLĀNA SHEMA

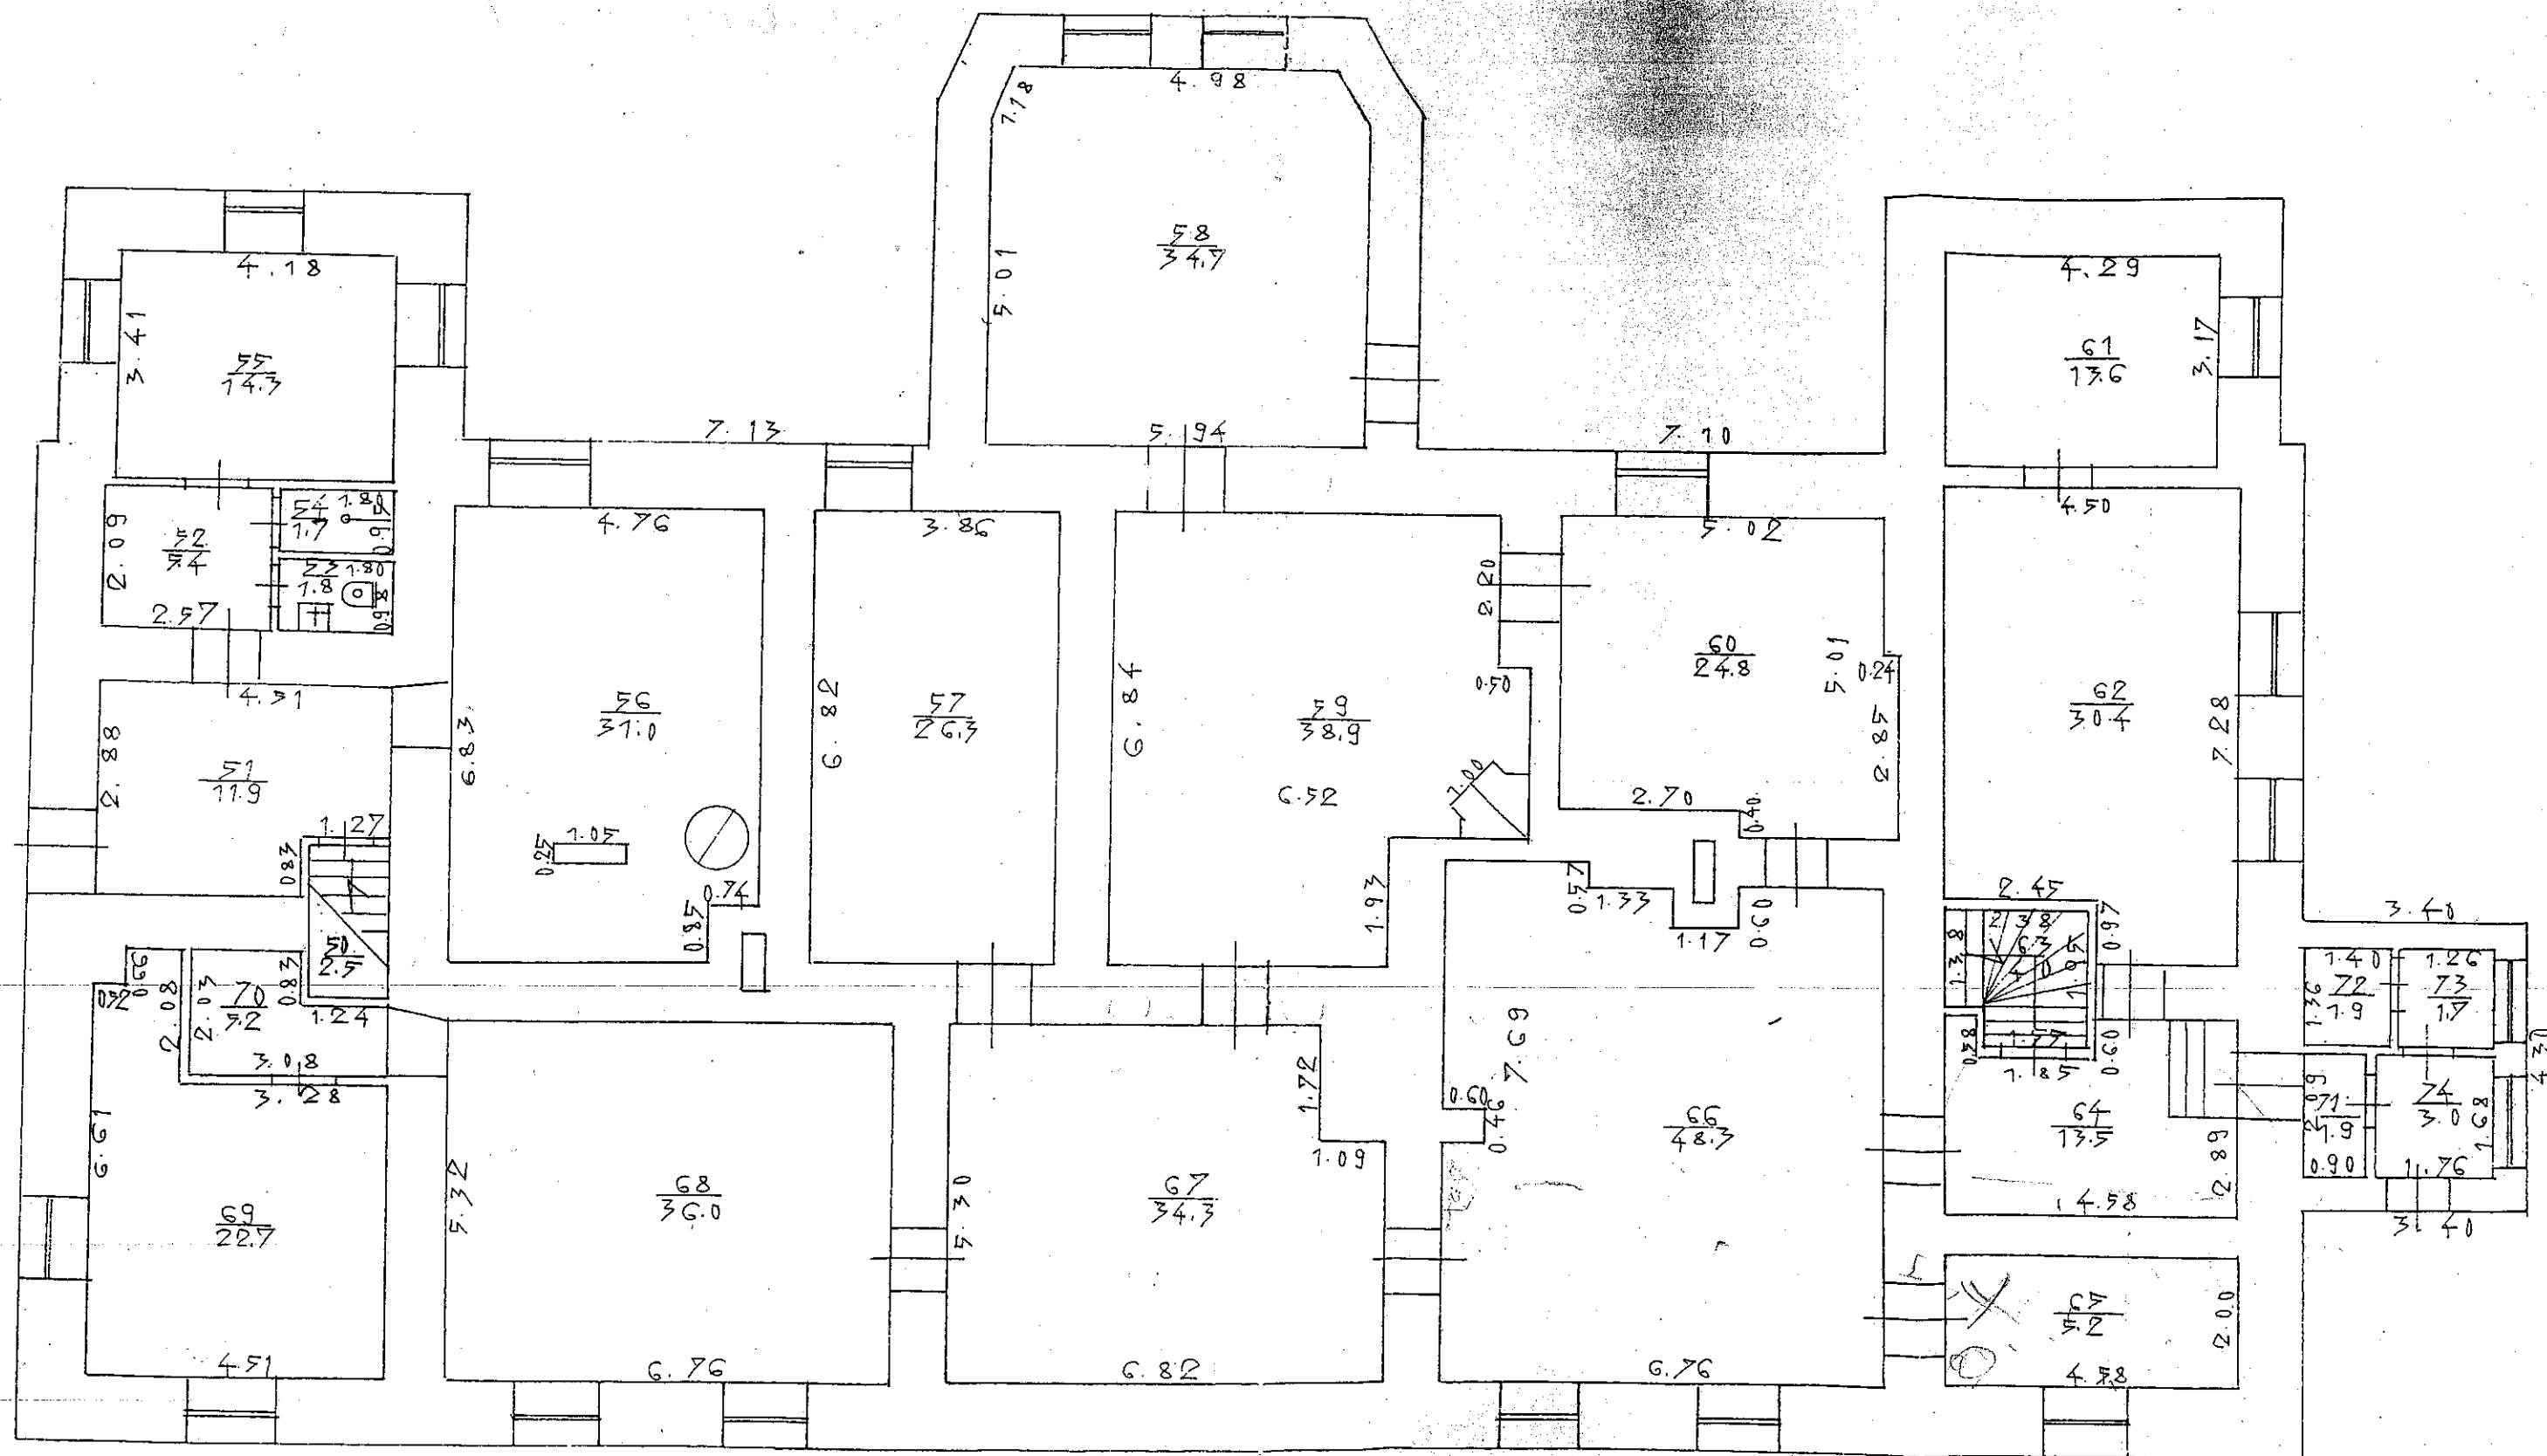

BŪVES _____ 1 _____ STĀVA PLĀNA SHĒMA

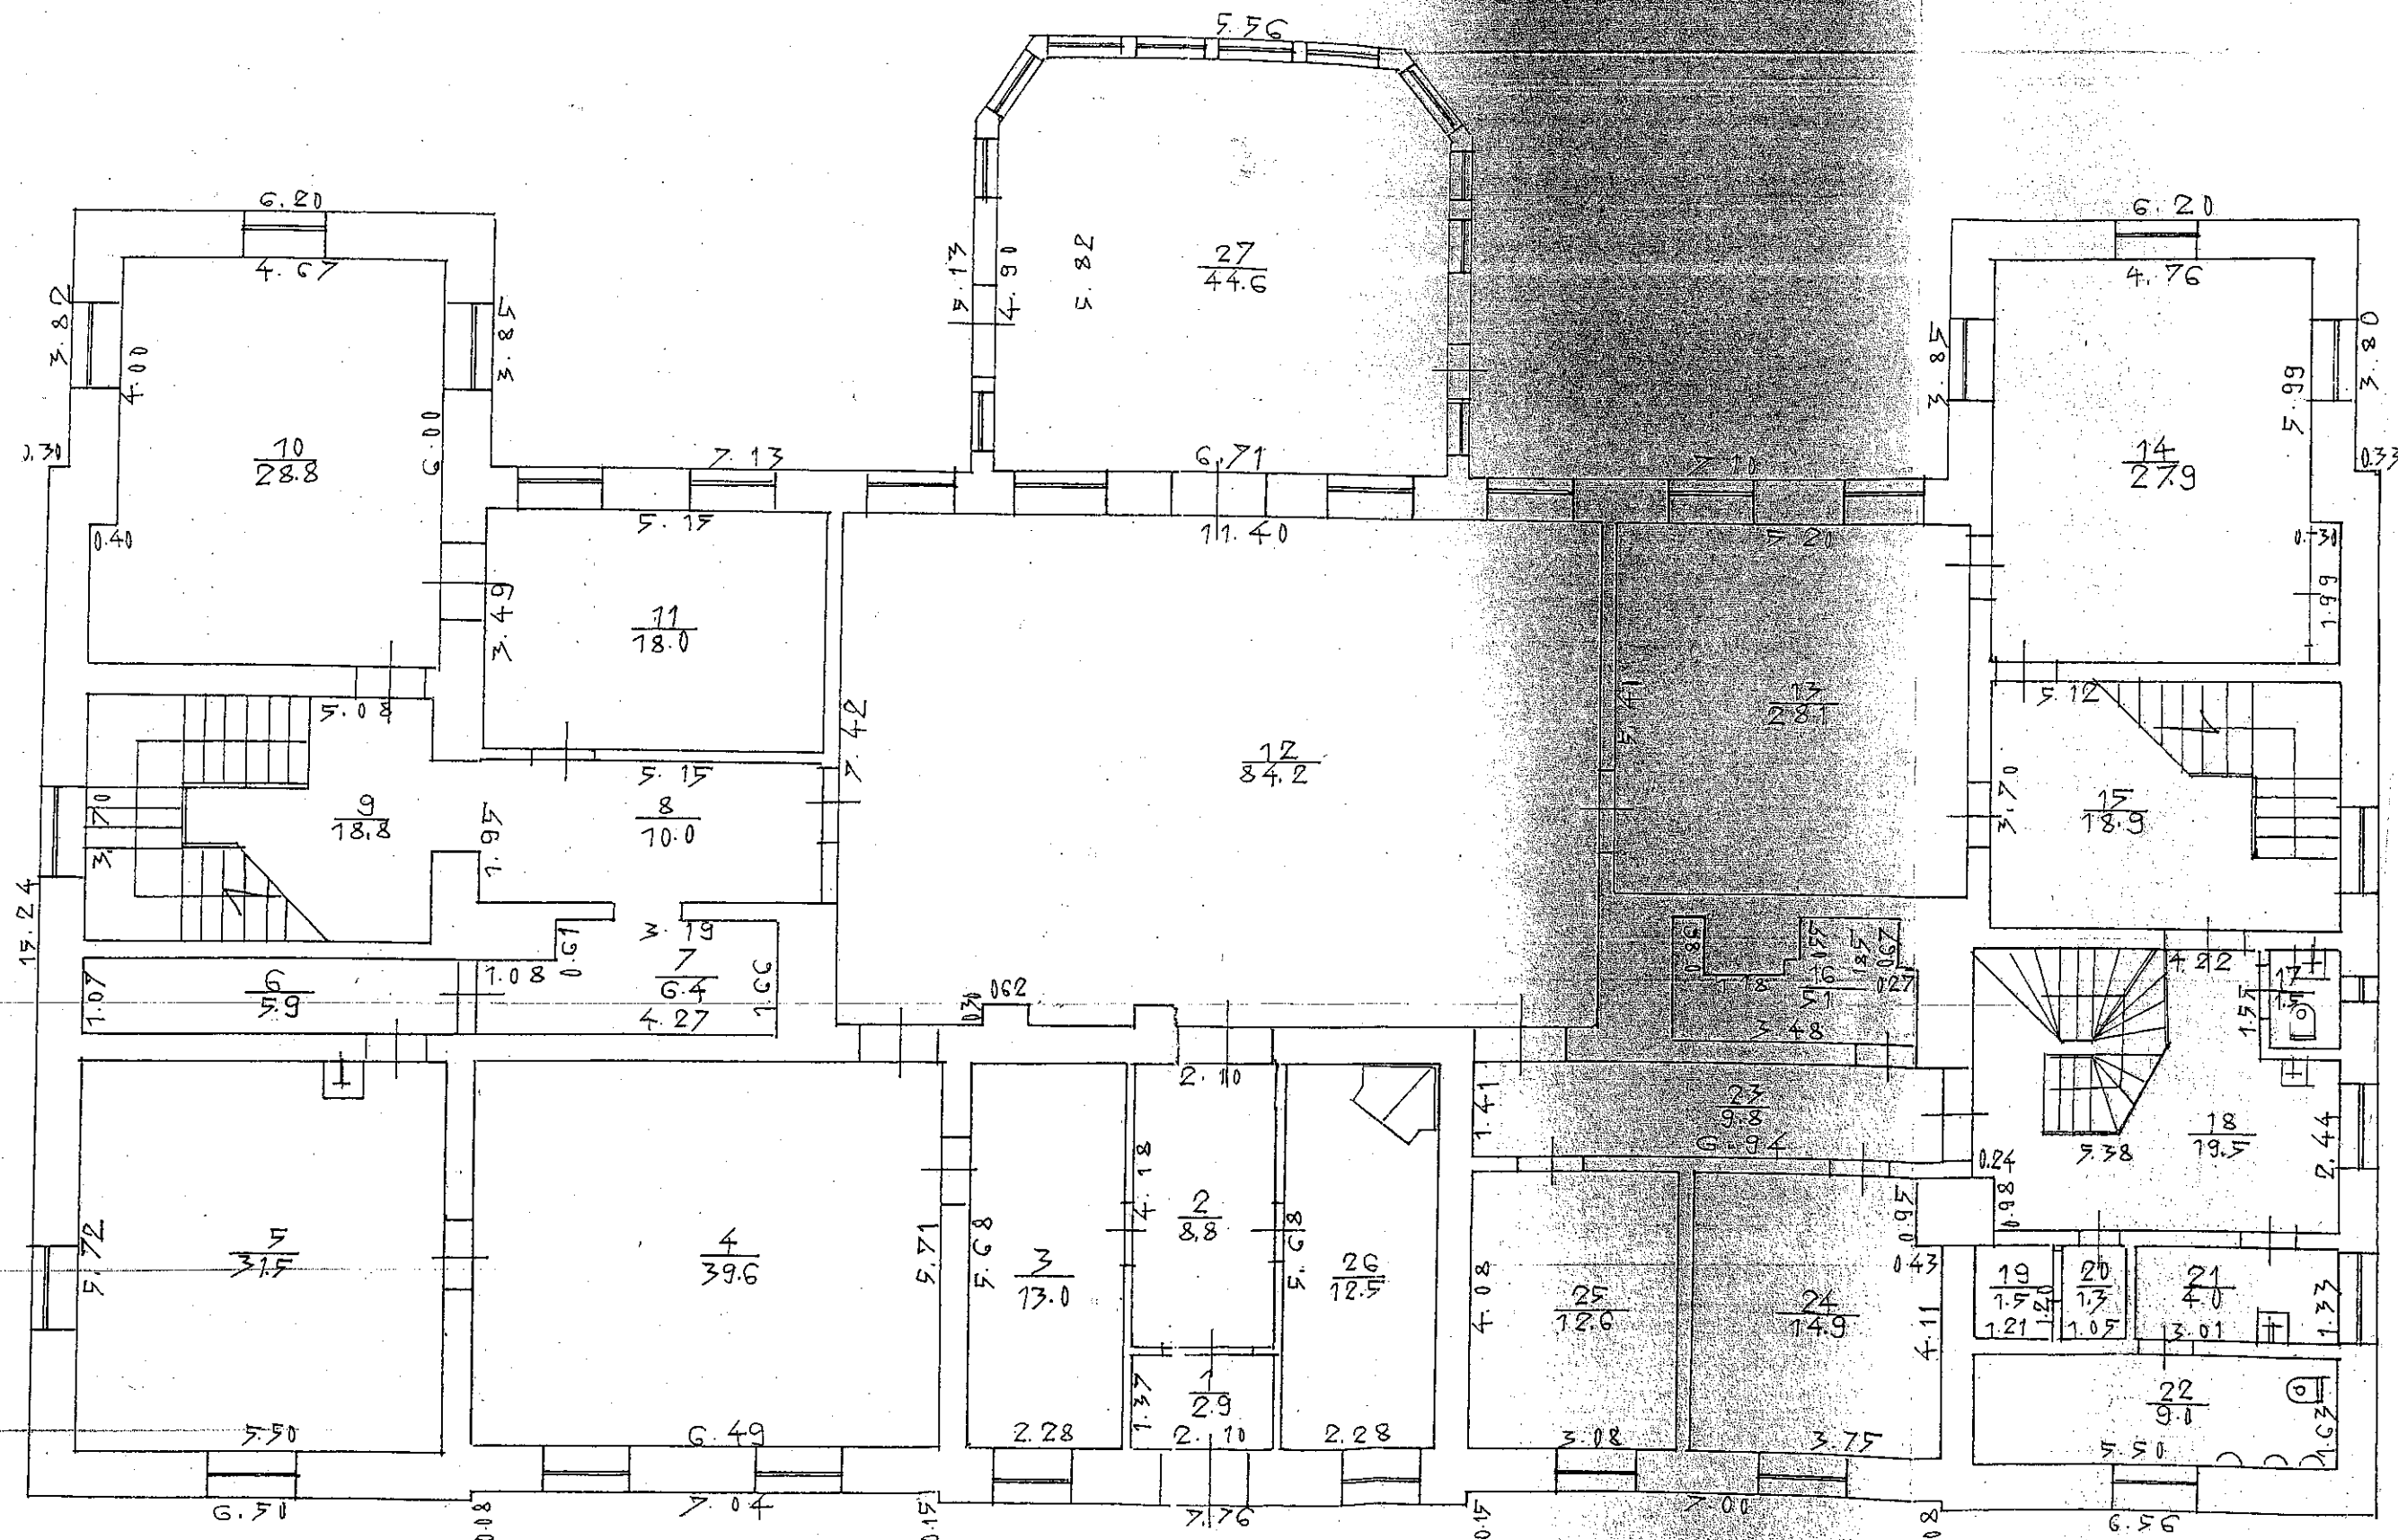


Mērogs 1:100

Būves kadastra apzīmējums:

5490 003 0208 001

Lapa Nr. 8

BŪVES 2 STĀVA PLĀNA SHĒMA

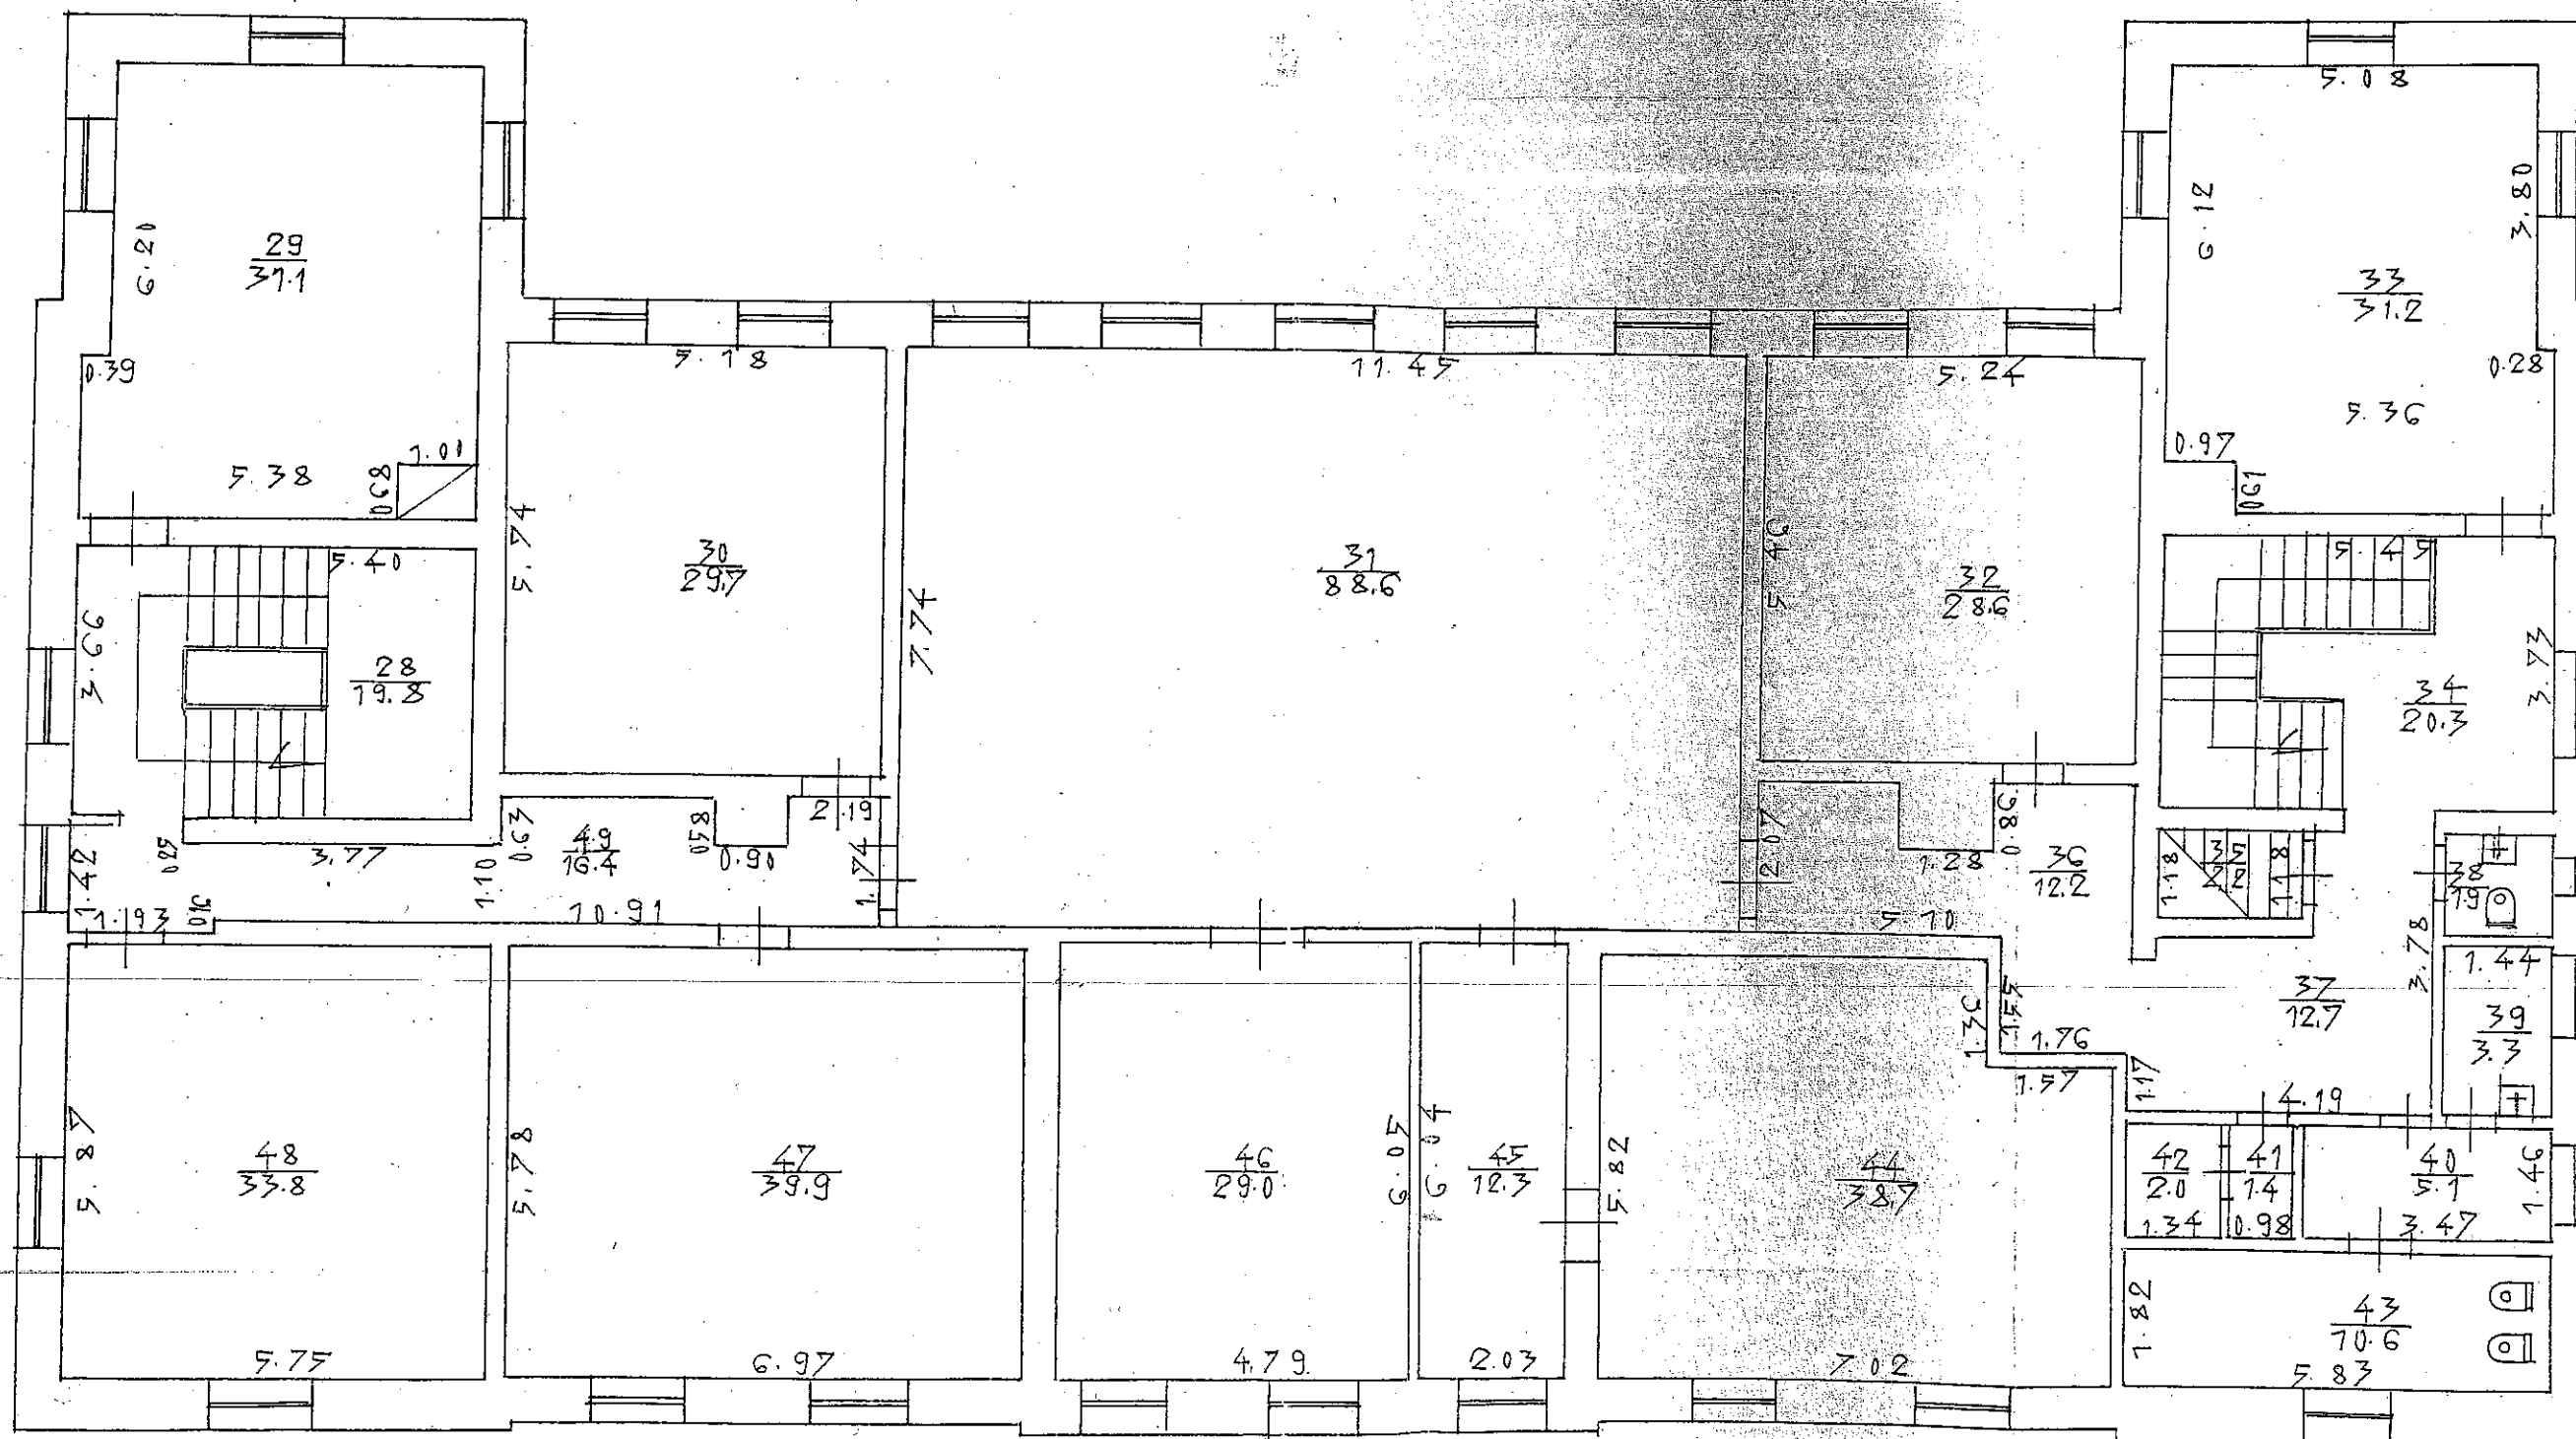

Mērogs 1:100

Būves kadastra apzīmējums:

5490 003 0208 001

Lapa Nr. 9