Būvniecībai nepieciešamo būviztrādājumu saraksts ar tehnisko informāciju

Nr.p.k.	Nosaukums	Apzīmējums	Apjoms
1	Asfaltbetons		1330m2
2	Drenāža	DR1 DR1	197m
3	Ceļa zīmes		11gb

Būvprojekta daļas vadītāja apliecinājums

Šā būvprojekta **Arhitektūras daļas, teritorijas sadaļas** risinājumi atbilst Latvijas būvnormatīvu un citu normatīvo aktu, kā arī tehnisko vai īpašo noteikumu prasībām

Būvprojekta vadītājs: **Aigars Buķevics**

Sertifikāta Nr. **20-4565**

Datums: **2016. gada 19. aprīlis** Paraksts: ____________

Būvprojekta sastāvs

Daļas vai sadaļas Nr.	Daļas vai sadaļas nosaukums	Piezīmes
1.	Vispārīgā daļa.	1.sējums
2.	Arhitektūras daļa teritorijas sadaļa.	
3.	Transporta un gājēju kustības organizācijas shēma.	
4.	Darbu organizēšanas projekts.	
5.	Ekonomikas daļa.	

Norādījumi būvniecībai

1. Pirms būvdarbu uzsākšanas saņemt Būvvaldes atzīmi Būvatļaujā, par Būvdarbu uzsākšanas nosacījumu izpildi.
2. Pirms būvdarbu uzsākšanas esošās komunikācijas precizēt dabā, atšurfējot, komunikāciju īpašnieka pārstāvja klātbūtnē.
3. Būvdarbu veikšanā ievērot Ceļu specifikāciju 2015, Latvijas būvnormatīvu un citu normatīvo aktu, kā arī tehnisko noteikumu prasības.

Rasējumu saraksts un to markas

Marka Nr.	Nosaukums	Piezīmes
	Arhitektūras daļa	
CD1	Vispārīgie rādītāji	
CD2	Ģenerālplāns	
CD3	Savietotais inženiertīklu plāns	M 1:500
CD4	Horizontālā piesaiste un vertikālais plānojums	M 1:500
CD5	Garenprofils	M 1:2000 / 1:200
CD6	Raksturīgie griezumi	M 1:100
	Transporta un gājēju kustības organizācijas shēma	
CD7	Transporta un gājēju kustības organizācijas shēma	M 1:500
	Darbu organizēšanas projekts	
DOP1	Būvdarbu ģenerālplāns	
DOP2	Satiksmes organizēšanas shēmas būvdarbu laikā	

Objekta atrašanās vieta

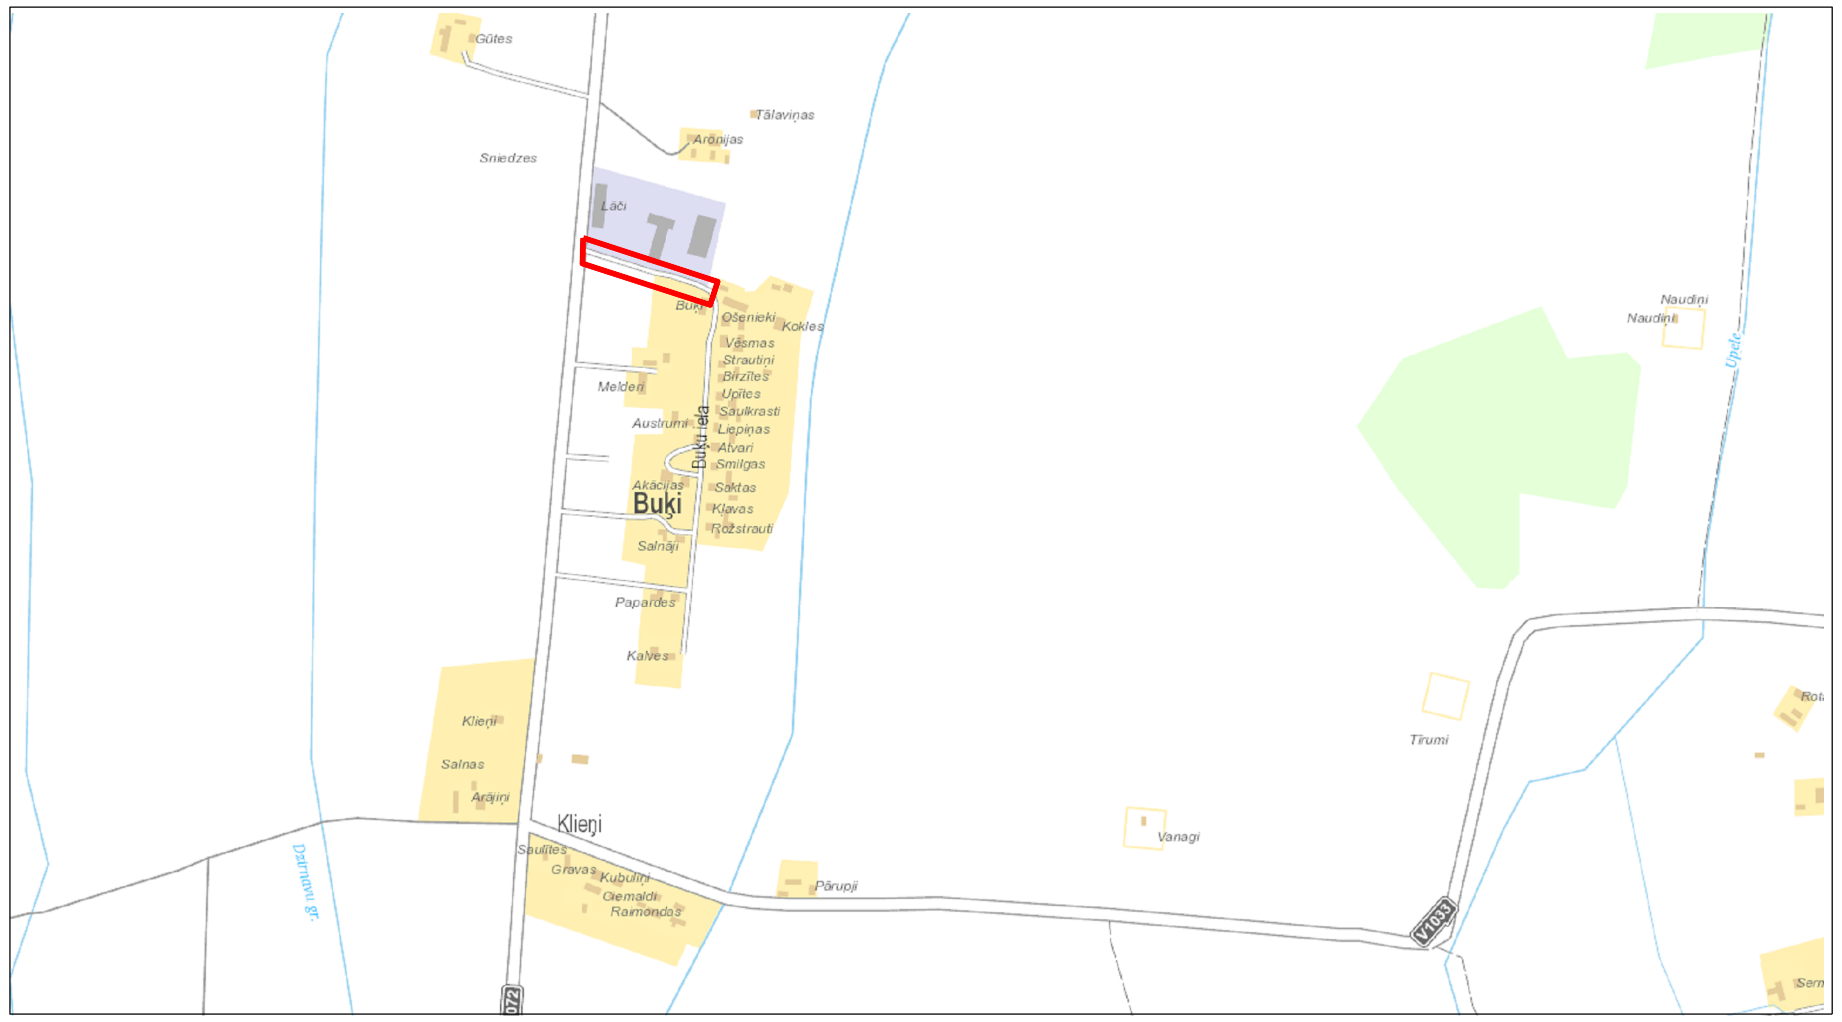

Izmantoto un pievienoto dokumentu saraksts

Nosaukums	Piezīmes
Tehniskā specifikācija	Jelgavas novada pašvaldība
Būvatļauja Nr. BIS/BV-4.5-2016-75	Jelgavas novada būvvalde
Tehniskie noteikumi Nr. 37.9-10/30/0427	SIA "Lattelecom"
Tehniskie noteikumi Nr. 05-04/811	Valsts kultūras pieminekļu aizsardzības inspekcija
Tehniskie noteikumi Nr. 30EF30-05.03/244	A/s ,,Sadales tīkls" Dienvidu Ekspluatācijas daļa
Tehniskie noteikumi Nr. Z-2016-198	Valsts SIA "Zemkopības ministrijas nekustamie īpašumi"
Tehniskie noteikumi Nr. 4.3.3./61	VAS ,,Latvijas valsts ceļi", Jelgavas nodaļa

SIA "3C"
Reģ. Nr. 43603014135; Būvk. reģ. Nr. 2765-R
Paula Lejiņa iela 2, Jelgava LV 3004,
Latvija, Tālr. +371 63025682

Pasūtītājs: Jelgavas novada pašvaldība
Pasta iela 37, Jelgava
LV 3001, Latvija

Pasūtījuma Nr. JNP/5-34.3/16/40

Jelgavas novada pašvaldības Sesavas pagasta Buķu ielas pārbūve km 0,000 - km 0,160

Būvproj.vad	A. Buķevics	*04.2016*
Pārbaudīja	G. Beitiņš	*04.2016*
Izstrādāja	A. Buķevics	*04.2016*

Arhīva reģ. Nr. 00245

Vispārīgie rādītāji

Stadija	*Rasējuma marka*	*Lapa/lapas*
BP	CD 1	1/1