

Būvniecībai nepieciešamo būviztrādājumu saraksts ar tehnisko informāciju

Nr.p.k.	Nosaukums	Apzīmējums	Apjoms
1	Asfaltbetons		2880m2
2	Ielu apmale 100.22.15.		222m
3	Ielu apmale 100.30.15.		
4	Tehniskā drenāža		34m
5	Caurteka		22m
6	Ceļa zīmes		5gb

Būvprojekta sastāvs

Daļas vai sadaļas Nr.	Daļas vai sadaļas nosaukums	Piezīmes
1.	Vispārīgā daļa.	1.sējums
2.	Arhitektūras daļa teritorijas sadaļa.	
3.	Transporta un gājēju kustības organizācijas shēma.	
4.	Lietus ūdens kanalizācijas tīkli	
5.	Darbu organizēšanas projekts.	
6.	Ekonomikas daļa.	

Rasējumu saraksts un to markas

Marka Nr.	Nosaukums	Piezīmes
Arhitektūras daļa		
CD1	Vispārīgie rādītāji	
CD2	Ģenerālpkāns	
CD3	Savietotais inženiertīklu plāns	M 1:500
CD4	Horizontālā piesaiste un vertikālais plānojums	M 1:500
CD5	Garenprofils	M 1:2000 / 1:200
CD6	Raksturīgie griezum	M 1:100
Transporta un gājēju kustības organizācijas shēma		
CD7	Transporta un gājēju kustības organizācijas shēma	M 1:500
Lietus ūdens kanalizācijas tīkli		
LKT1	Drenāžas garenprofils	M 1:100 / 1:500
LKT2	Caurteku griezum pk.4+70 līdz 5+00	M 1:100
LKT3	Caurteku galu detalizācijas	
Darbu organizēšanas projekts		
DOP1	Būvdarbu ģenerālpkāns	
DOP1	Satiksmes organizēšanas shēmas būvdarbu laikā	

Izmantoto un pievienoto dokumentu saraksts

Nosaukums	Piezīmes
Tehniskā specifikācija	Jelgavas novada pašvaldība
Būvatļauja Nr. BIS/BV-4.5-2016-72	Jelgavas novada būvvalde
Tehniskie noteikumi Nr. 37.9-10/30/0425	SIA "Lattelecom"
Tehniskie noteikumi Nr. 05-04/812	Valsts kultūras pieminekļu aizsardzības inspekcija
Tehniskie noteikumi Nr. 30EF30-05.03/302	A/s „Sadales tīkls" Dienvidu Eksploataācijas daļa
Tehniskie noteikumi Nr. Z-2016-196	Valsts SIA "Zemkopības ministrijas nekustamie īpašumi"
Tehniskie noteikumi Nr. 4.3.3./59	VAS „Latvijas valsts ceļi", Jelgavas nodaļa

Būvprojekta daļas vadītāja apliecinājums

Šā būvprojekta **Arhitektūras daļas, teritorijas sadaļas** risinājumi atbilst Latvijas būvnormatīvu un citu normatīvo aktu, kā arī tehnisko vai īpašo noteikumu prasībām

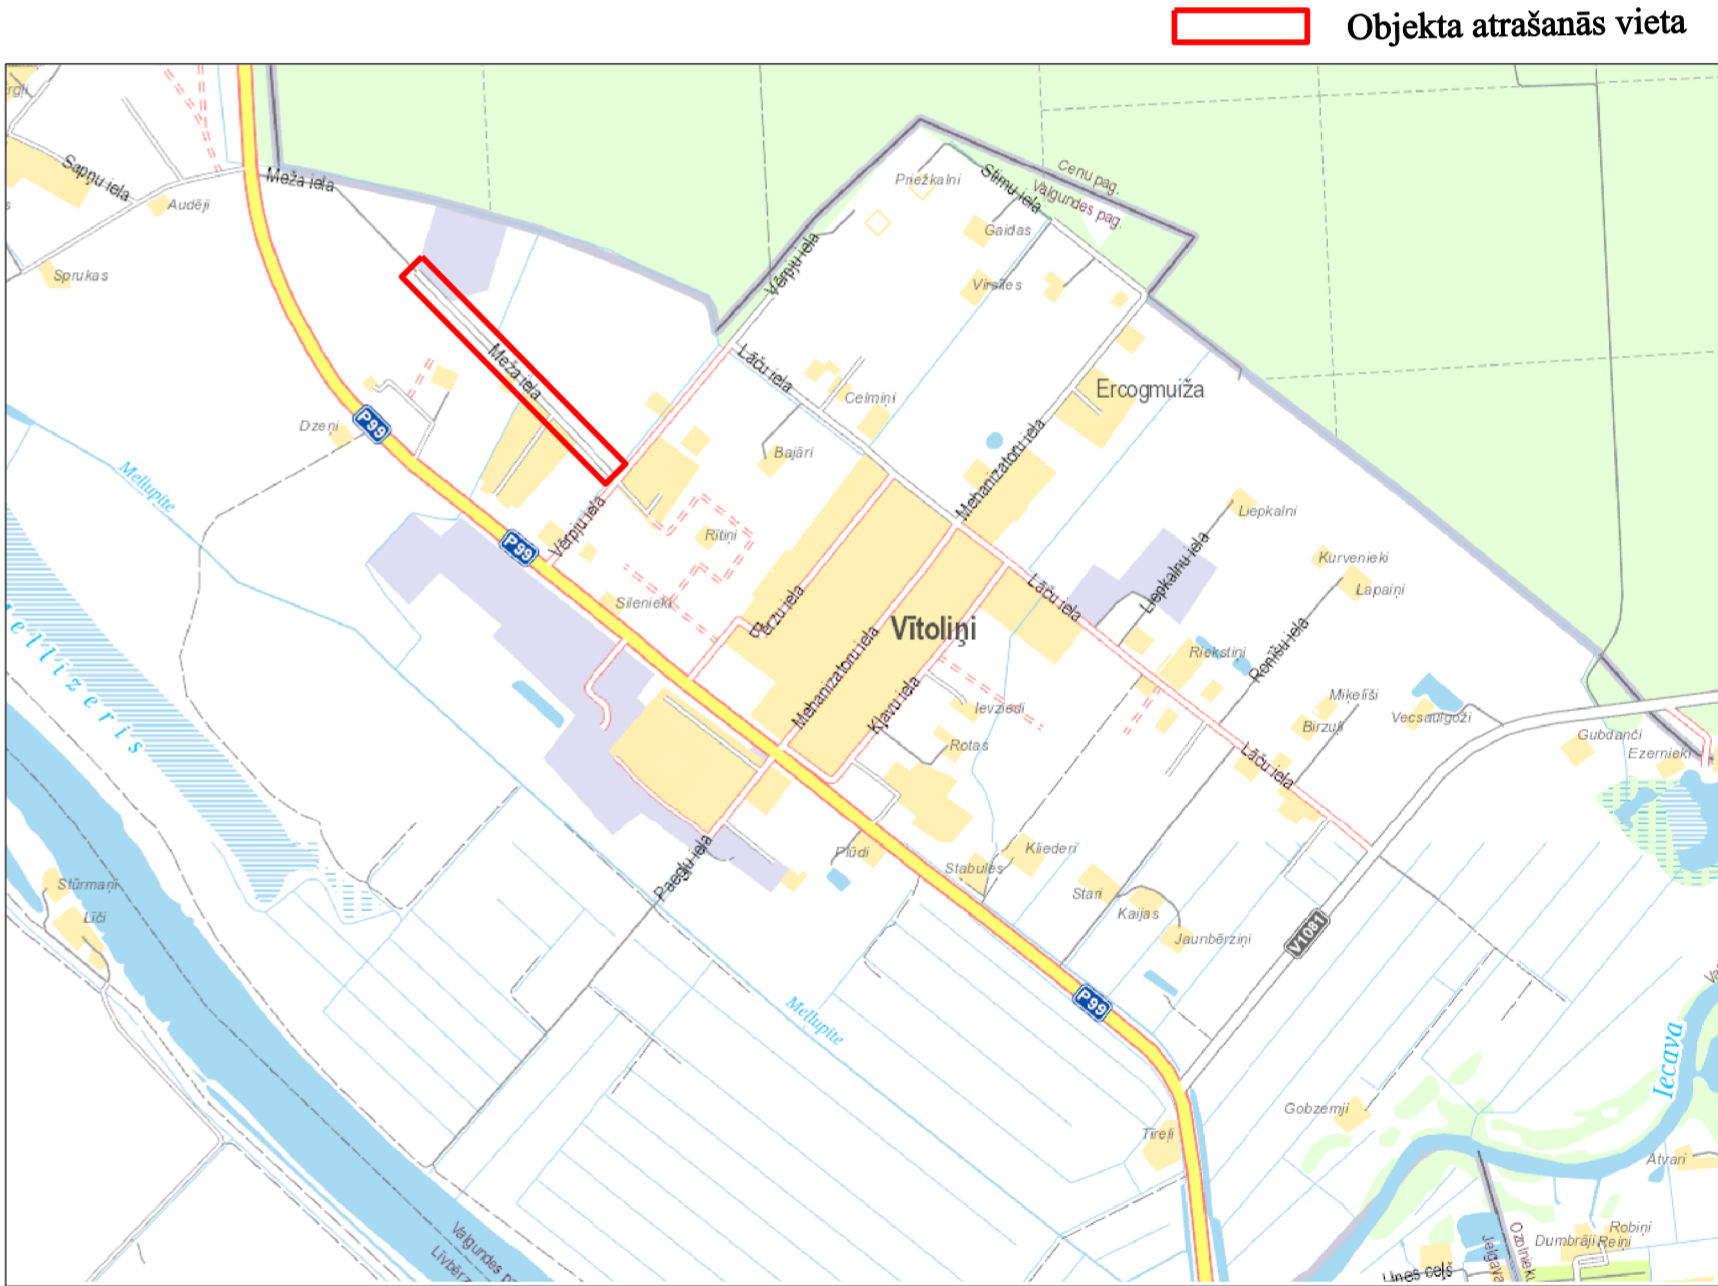
Būvprojekta vadītājs:**Aigars Buķevics**



Sertifikāta Nr. **20-4565**

Datums: **2016. gada 19. aprīlis** Paraksts: _____

Norādījumi būvniecībai

1. Pirms būvdarbu uzsākšanas saņemt Būvvaldes atzīmi Būvatļaujā, par Būvdarbu uzsākšanas nosacījumu izpildi.
2. Pirms būvdarbu uzsākšanas esošās komunikācijas precizēt dabā, atšurfējot, komunikāciju īpašnieka pārstāvja klātbūtnē.
3. Būvdarbu veikšanā ievērot Ceļu specifikāciju 2015, Latvijas būvnormatīvu un citu normatīvo aktu, kā arī tehnisko noteikumu prasības.



<div> SIA "3C" Reģ. Nr. 43603014135; Būvk. reģ. Nr. 2765-R Paula Lejiņa iela 2, Jelgava LV 3004, Latvija, Tālr. +371 63025682</div>				<div>Pasūtītājs:  Jelgavas novada pašvaldība Pasta iela 37, Jelgava LV 3001, Latvija</div>		<div>Pasūtījuma Nr. JNP/5-34.3/16/40</div>							
				<div>Jelgavas novada pašvaldības Valgundes pagasta ielas "Meža iela" pārbūve km 0,00-0,650</div>									
<i>Būvproj.vad</i>	A. Buķevics		<i>04.2016</i>										
<i>Pārbaudīja</i>	A. Buķevics		<i>04.2016</i>										
<i>Izstrādāja</i>	L. Buķevica		<i>04.2016</i>	<div>Vispārīgie rādītāji</div> <table><tr><td><i>Stadija</i></td><td><i>Rasējuma marka</i></td><td><i>Lapa/lapas</i></td></tr><tr><td>BP</td><td>CD1</td><td>1/1</td></tr></table>				<i>Stadija</i>	<i>Rasējuma marka</i>	<i>Lapa/lapas</i>	BP	CD1	1/1
<i>Stadija</i>	<i>Rasējuma marka</i>	<i>Lapa/lapas</i>											
BP	CD1	1/1											
Arhīva reģ. Nr. 00248													