


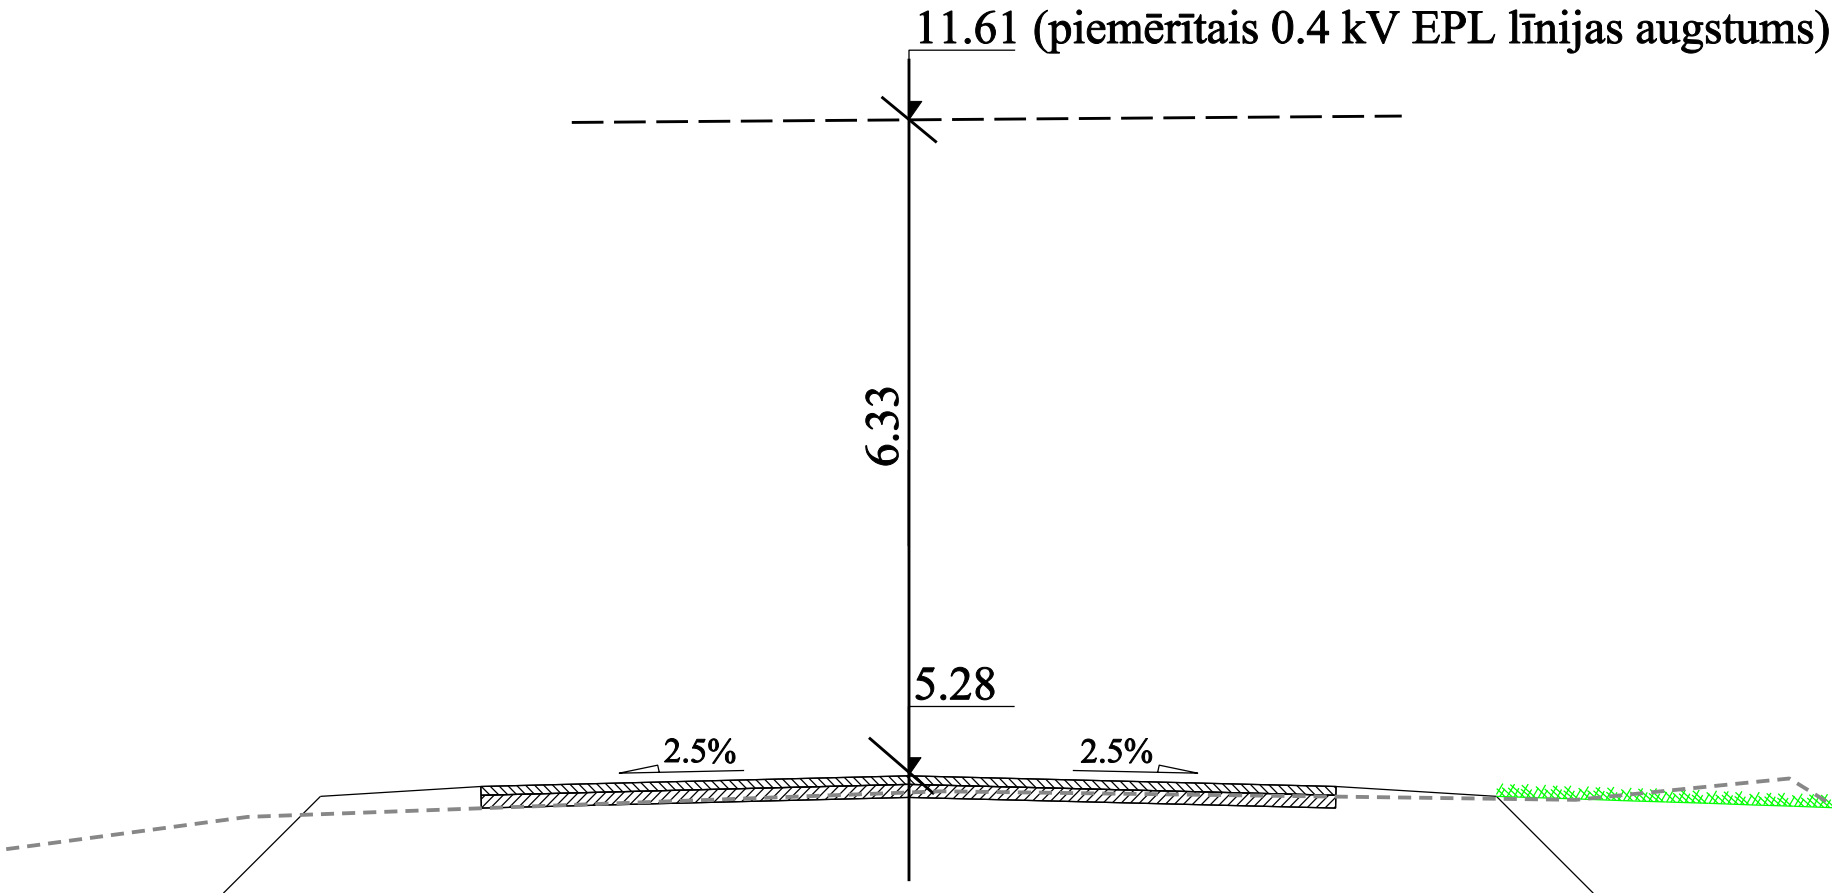

Apzīmējumi:
----- Orientējoši esošāzemes virsma
Zālājs

Griezums ar EPL
Pk 0+08



Piezīmes.
1. Visi izmēri doti metros, ja nav norādīts savādāk.

<div><div><div>SIA "3C"</div><div>Reģ. Nr. 43603014135; Būvk. reģ. Nr. 2765-R Paula Lejiņa iela 2, Jelgava LV 3004, Latvija, Tālr. +371 63025682</div></div></div>				<div><div>Pasūtītājs:</div><div></div><div>Jelgavas novada pašvaldība Pasta iela 37, Jelgava LV 3001, Latvija</div></div>		<div><div>Pasūtījuma Nr.</div><div>JNP/5-34.3/16/40</div></div>		
				<div>Jelgavas novada pašvaldības Valgundes pagasta ielas "Meža iela" pārbūve km 0,00-0,650</div>				
Būvproj.vad	A. Buķevics		04.2016					
Pārbaudīja	A. Buķevics		04.2016					
Izstrādāja	L. Buķevica		04.2016					
				<div>Raskturīgie griezumī</div> <div>Mērogs 1:50</div>		Stadija	Rasējuma marka	Lapa/lapas
						BP	CD6	2/2
Arhīva reģ. Nr. 00248								