Apzīmējumi

- Asfaltbetona segums
- Zālājs
- Nomale
- Laukakmeņi
- 206 Projektētā ceļa zīme, stabs
- Asfalta mala
- Ielu apmale 100.30.15.
- Nomales mala
- Ielu apmale 100.22.15.
- 1 Griezuma vieta

Ātrumvalnis, V=50km/h
(Pk 5+52 - Pk 5+65)

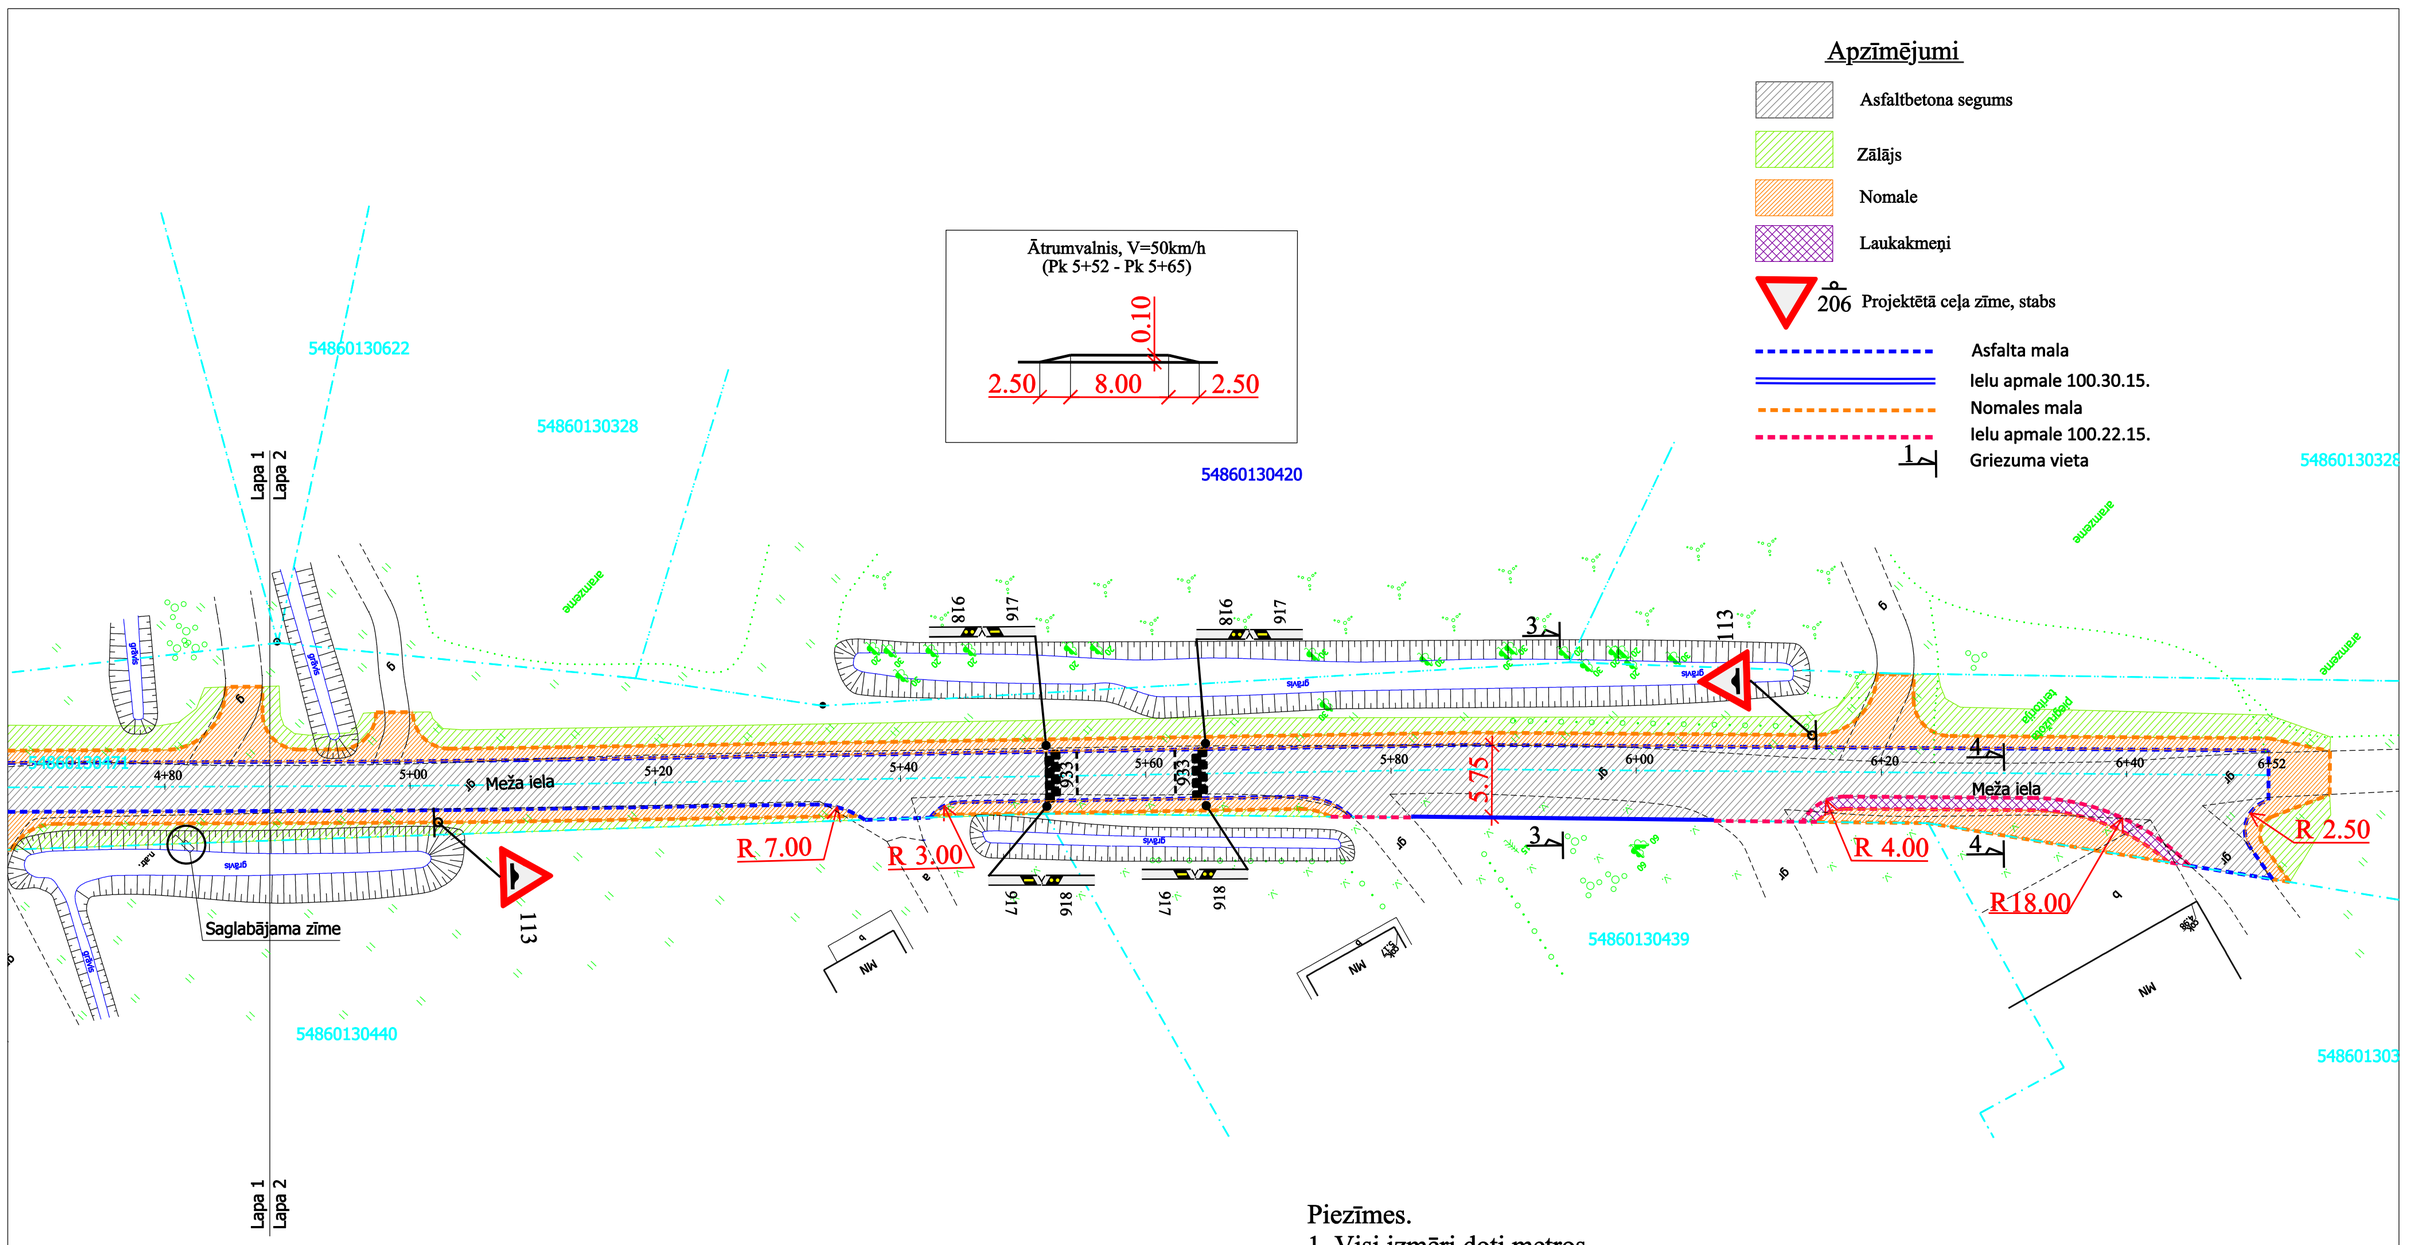

Piezīmes.
1. Visi izmēri doti metros.
2. Ass izspraušanas koordinātes skatīt "Ass izspraušanas sarakstā"
3. Pēc koordinātām izsprauž ielu asi, ass līknes un atliek piketus.
4. No ielas ass atliek brauktuvju platumus.
5. Darbus veikt sertificēta būvdarbu vadītāja vadībā.

SIA "3C" Reģ. Nr. 43603014135; Būvk. reģ. Nr. 2765-R Paula Lejiņa iela 2, Jelgava LV 3004, Latvija, Tālr. +371 63025682			
Pasūtītājs: Jelgavas novada pašvaldība Pasta iela 37, Jelgava LV 3001, Latvija			Pasūtījuma Nr. JNP/5-34.3/16/40
Būvproj.vad	A. Buķevics		*04.2016*
Pārbaudīja	G. Beitiņš		*04.2016*
Izstrādāja	A. Buķevics		*04.2016*
Arhīva reģ. Nr. 00248			

Jelgavas novada pašvaldības Valgundes pagasta ielas ”Meža iela” pārbūve km 0,00-0,650

Transporta un gājēju kustības organizācijas shēma

Mērogs 1:500

Stadija	*Rasējuma marka*	*Lapa/lapas*
BP	CD7	2/2