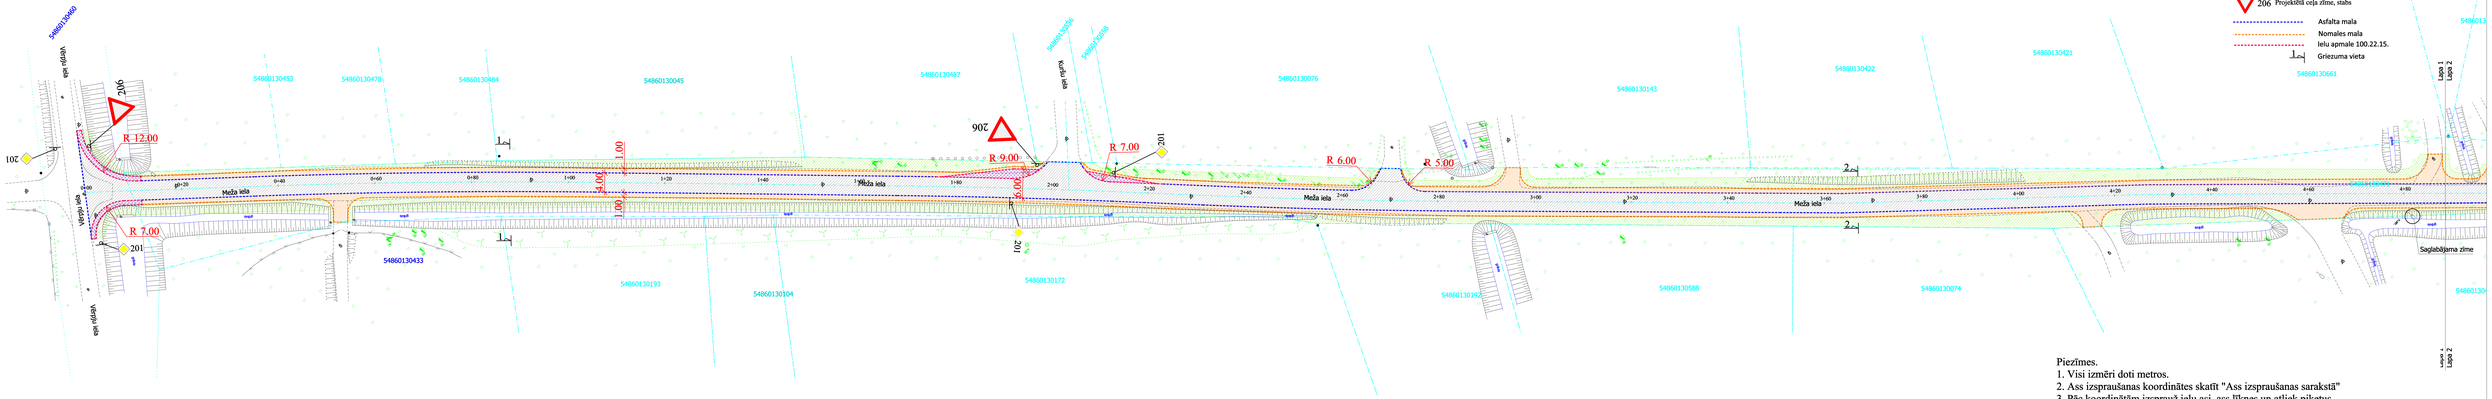
Apzīmējumi
Asfaltbetona segums
Zālājs
Nomale
Laukakmeņi
206 Projektētā ceļa zīme, stabs
Asfalta mala
Nomales mala
Ielu apmale 100.22.15.
Grieztuma vieta
Meža iela
Meža iela
Meža iela