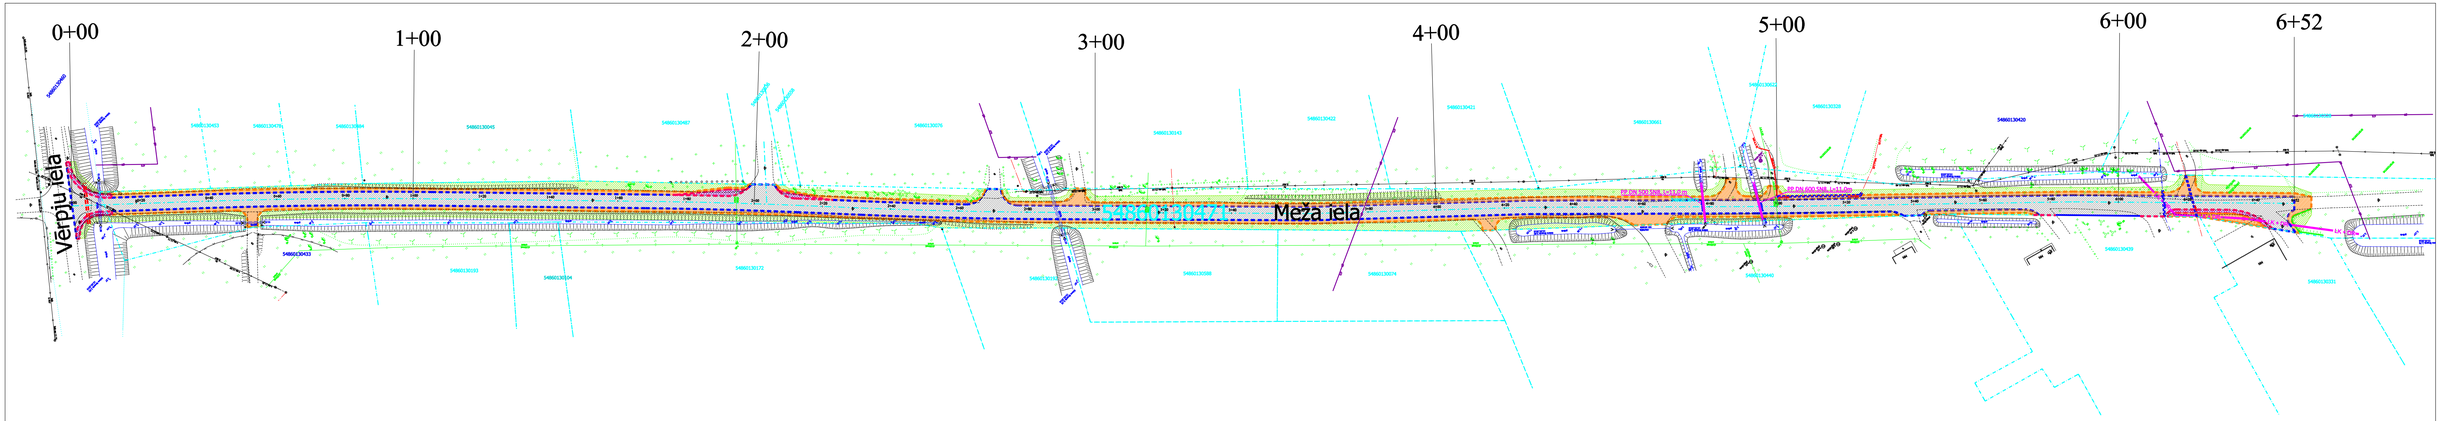

BŪVOBJEKTU RAKSTUROJOŠIE GALVENIE RĀDĪTĀJI:

1. Nekustamā īpašuma kadastra numurs: 54860130471
2. Būves galvenais lietošanas veids: Vispārējas lietošanas ceļš, C klase, kas pilda savienošanas funkciju.
3. Pārbūves posma garums: 652m.
4. Teritorijas apzaļumšana.
5. Vertikālais plānojums: pieskaņots esošam reljefam, respektējot apkārtējo apbūvi un īpašumus.
6. Tehniskās drenāžas un VUA izbūve.
7. Caurteku pārbūve.

BŪVDARBU ORGANIZĀCIJA:

1. Būvdarbu veikšana iespējama nepārtraucot piekļuves iespēju uz blakus esošajiem īpašumiem.
2. Pirms būvdarbu uzsākšanas ielas pārbūvei tiek izstrādāta satiksmes organizācijas shēma būvdarbu laikam, kurā tiek norādīta pārbūvējamā teritorija ar nepārtrauktu transporta un gājēju kustības nodrošinājumu.
3. Tiek veikti sagatavošanas darbi - ielas izspraušana, pārbūves zonas norobežošana un satiksmes organizācijas būvdarbu laikā aprīkojuma uzstādīšana.
4. Pārbūvējamai daļai tiek norakts nederīgais grunts slānis - pārbaudot gultnes nestspējas rādītājus.
5. Pēc gultnes norakšanas veic caurteku un drenāžas tīklu izbūvi. Būvbedres nostiprinājumam lieto pārvietojamos inventāra vairogus un nepieciešamības gadījumā - ūdens pazemināšanas un dubļu atsūknēšanas iekārtas.
6. Būvdarbu laikā jārūpējas, lai ielas gultnei tiktu nodrošināta lietus ūdeņu atvade un ielas gultne, kā arī konstruktīvie slāņi netiktu pārmitrināti.
7. Pēc caurteku un drenāžas tīklu izbūves, kontrolējot gultnes nestspēju, tiek izbūvēta būvprojektā paredzēta segas konstrukcija.
8. Pēc asfalta seguma izbūves, tiek uzpildītas nomales, pārejas segumi un veikti apzaļumošanas darbi ierīkojot zālāju.
9. Būvdarbu laikā un pēc būvdarbiem nedrīkst pasliktināties esošā situācija blakus zemes īpašumos.

Apzīmējumi

- Asfalta mala
- Nomales mala
- Ielu apmale 100.30.15.
- Ielu apmale 100.22.15.
- Proj. caurtekas
- Proj. VŪUA
- LK + DR — Proj. tehniskā drenāža
- 33.99 — Proj. augstuma atzīme
- Asgaltbetona segums
- Zālājs
- Nomale
- Cementā stiprināti laukakmeņi

Piezīmes

1. Visi izmēri doti metros.
2. Augstuma atzīmes absolūtās, Latvijas normālo augstumu sistēmā epohā 2000,5 (LAS-2000,5).
4. Darbus veikt sertificēta būvdarbu vadītāja vadībā.

SIA "3C" Reģ. Nr. 43603014135; Būvk. reģ. Nr. 2765-R Paula Lejiņa iela 2, Jelgava LV 3004, Latvija, Tālr. +371 63025682			
Pasūtītājs: Jelgavas novada pašvaldība Pasta iela 37, Jelgava LV 3001, Latvija			Pasūtījuma Nr. JNP/5-34.3/16/40
Būvproj.vad	A. Buķevics		04.2016
Pārbaudīja	A. Buķevics		04.2016
Izstrādāja	L. Buķevica		04.2016
Arhīva reģ. Nr. 00247			

Jelgavas novada pašvaldības Valgundes pagasta ielas "Meža iela" pārbūve km 0,00-0,650

Būvdarbu ģenerālplāns

Stadija	Rasējuma marka	Lapa/lapas
BP	DOP-1	1/1