



Griezums 1-1; M 1:25

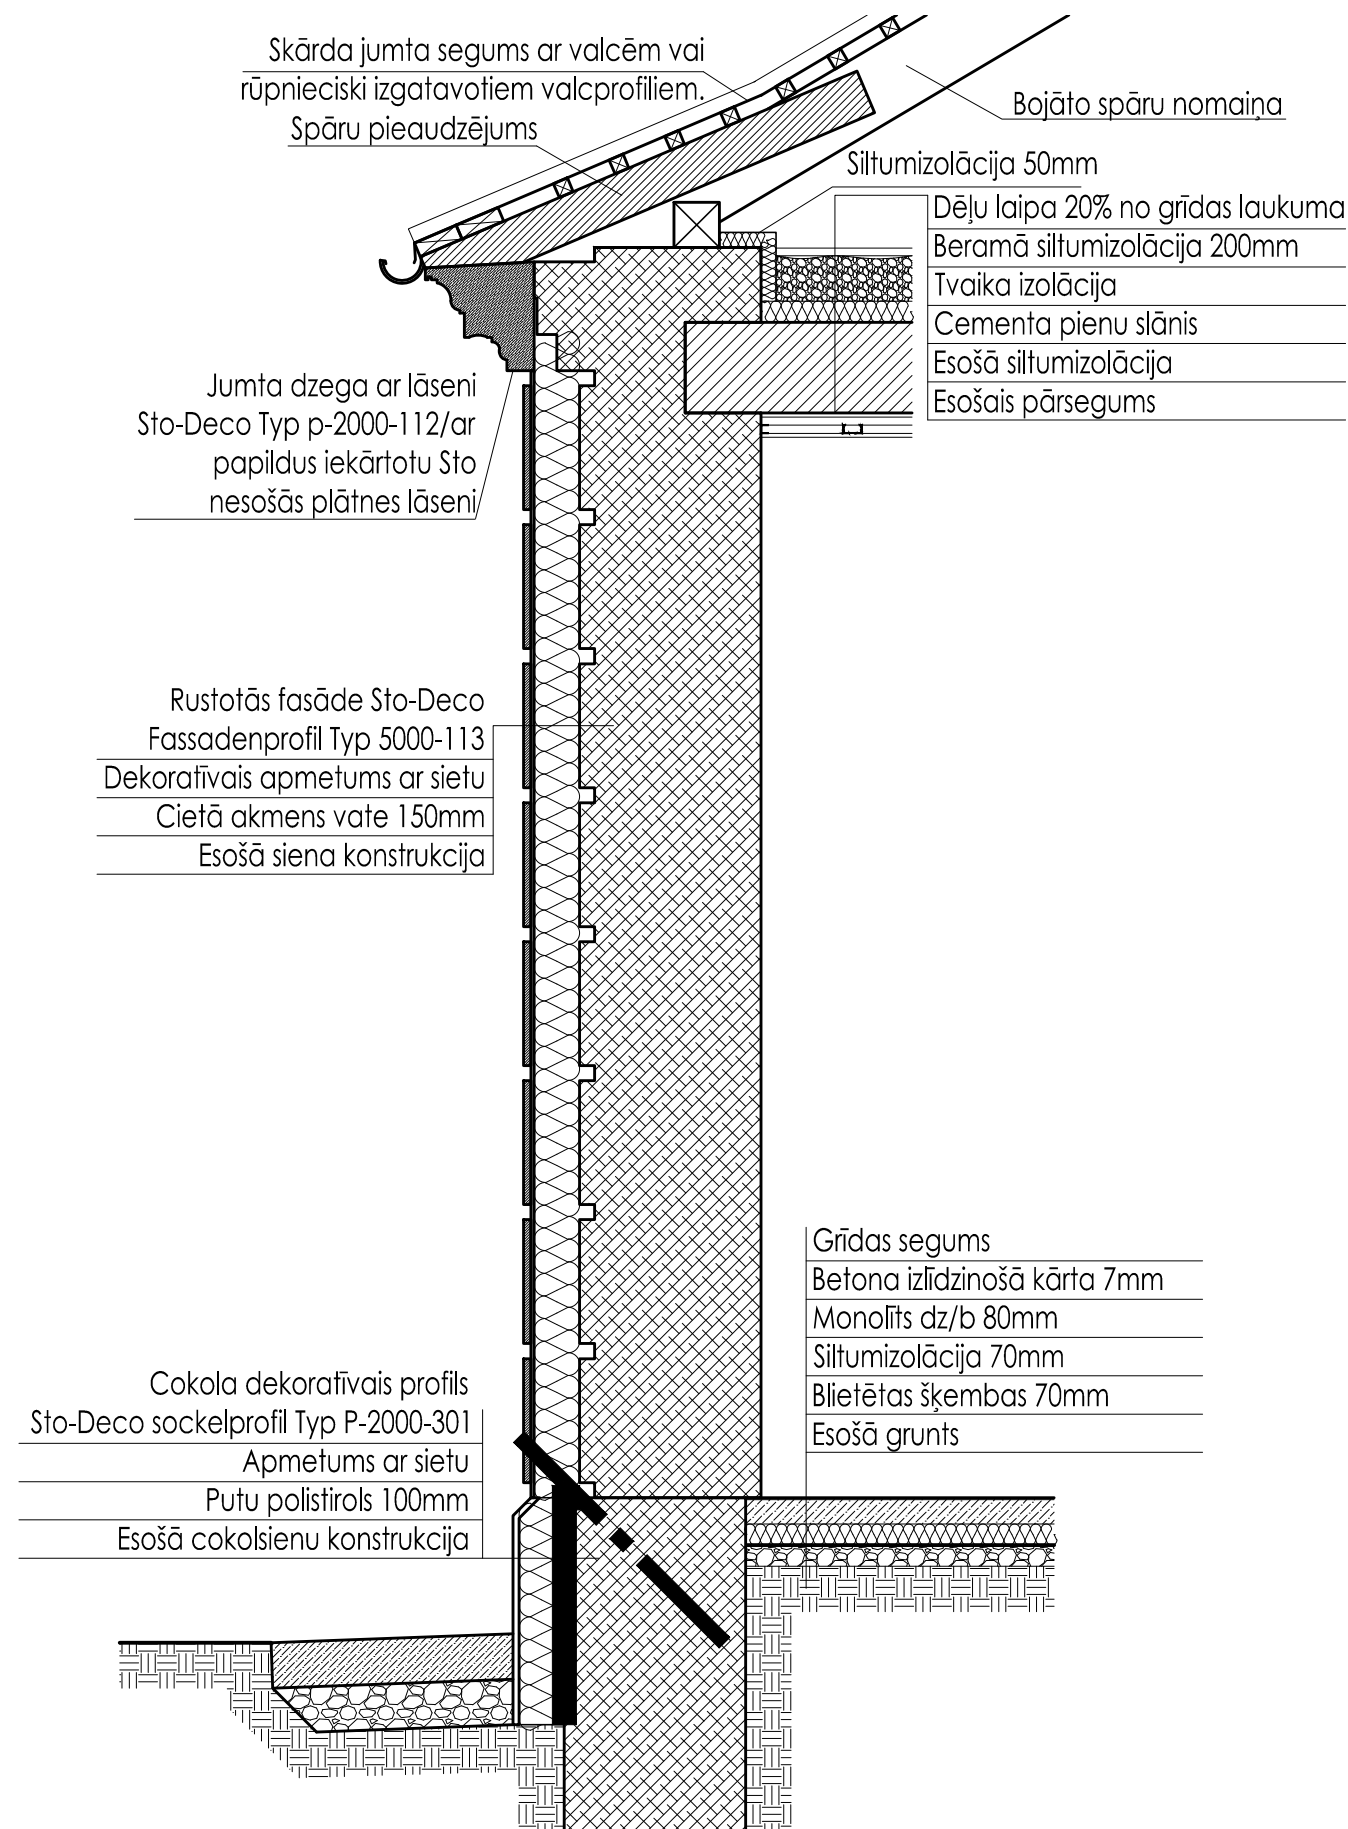

Griezums 2-2; M 1:25

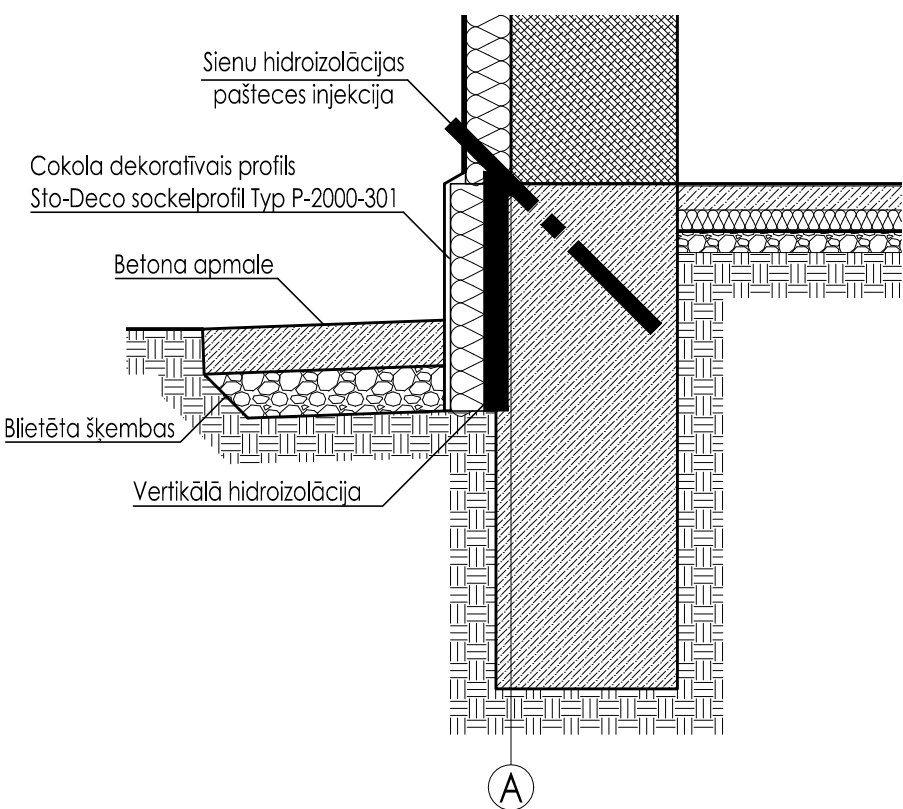


Lietotie apzīmējumi.

- Sienu hidroizolācijas pašteses injekcija
- Pamati
- Esošās sienas un pārsegumi

PIEZĪMES:

1. Griezuma līniju skatīt lapās AR-01, AR-02, AR-03 un AR-04.
2. Jumta dzega Sto-Deco Typ P-2000-112/ar papildus iekārtotu Sto nesošās plates lāseni ir 125.75 t.m.
3. Rustotās fasāde Sto-Deco Fassadenprofil Typ 5000-113 ir 93.1m<sup>2</sup>
4. Dekoratīvie riņķis Sto-Deco Rosetten Typ P-9000-428 ar Ø 0.98m 4.gab.
5. Palodzes profils Sto-Deco Fensterbankprofil Typ 03908-013 ir 58.0 t.m.
6. Cokola dekoratīvais profils Sto-Deco Sockelprofil Typ P-2000-301 ir 78.9 t.m.

SIA "NAMS III", būvprojektu vadība un organizācija; Stabu iela 6-7, Rīga, LV-1010; tālr. (371)7279465 fakss (371)7844464						
Būvprojekta vadītājs Ē.Cērpiņš	Pasūtītājs Jelgavas novada pašvaldība	Adrese Tušķi, Līvberzes pagasts, Jelgavas novads.				
Arhitektūras daļas vadītājs Ē.Cērpiņš	Pasūt. Nr. 002/10 objekts Nr.1-1	Objekts Aizupes pamatskolas vienkāršotā renovācija.	Stadija VRP			
		Arhiva Nr. 002.10.00.AR-07.0				
Izstrādāja A.Builis	Datums 20.04.2010.	Griezums 1-1 un 2-2.			Mērogs 1:25	Lapa AR-07
					Lapas Nr.	