
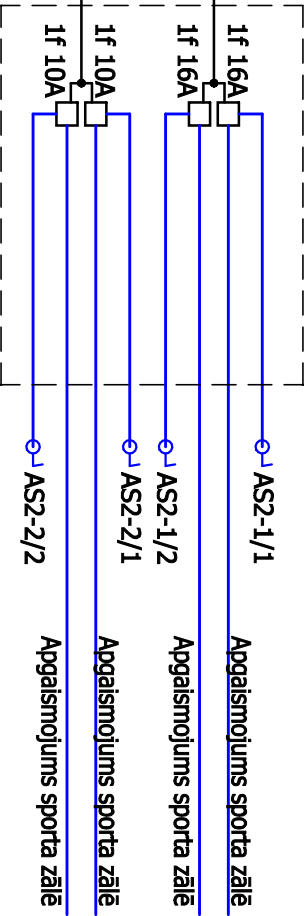


Sadalnes SS2 shēma

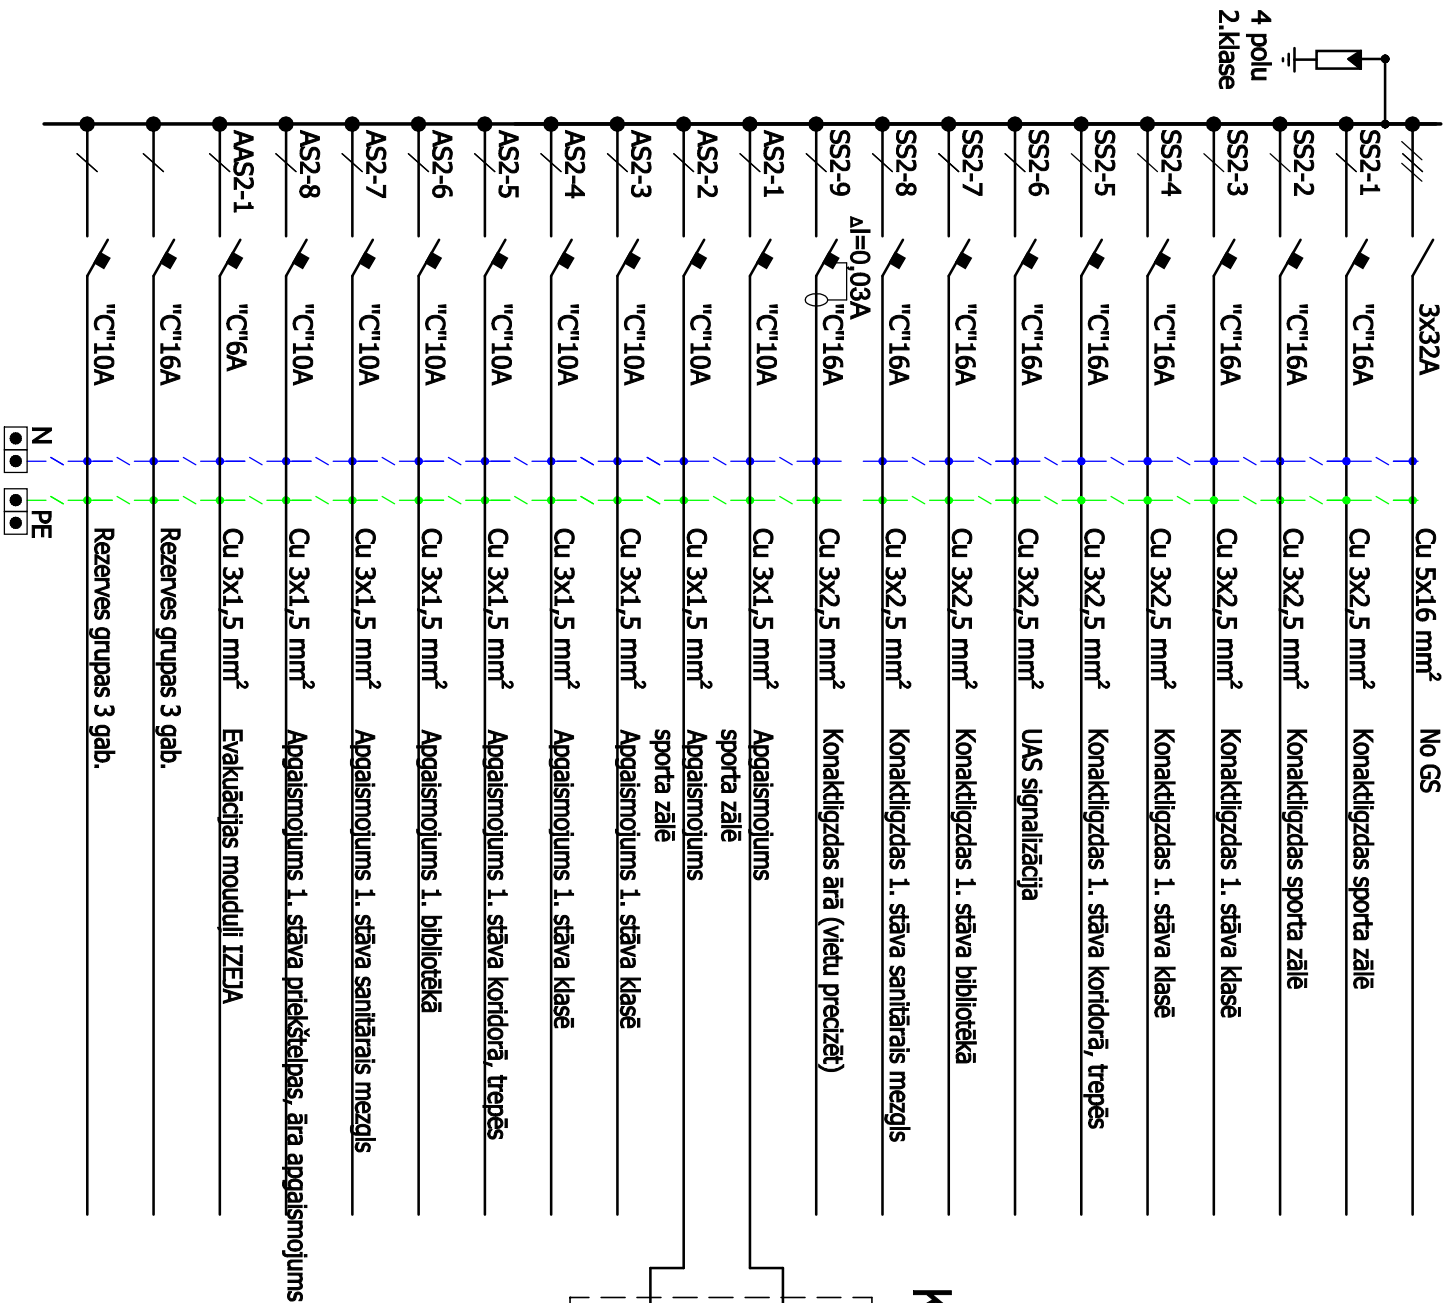

Kontaktoru sadalne zālē

- Piezīmes:**
- 1. Nomainīt esošo sadalni pret jaunu z/a 36 moduļu sad.
 - 2. Stiegumu shēmu, pilsēdzāmās iekārtas percizēt būvniecības laikā.

AMATS	VĀRDS, UZVĀRDS	PARAKSTS	DAT.	PASŪTĪTĀJS: Jelgavas novada pašvaldība Reģ. Nr. LV9009118031 Past. iela 37, Jelgava LV-3001			Sākumies laiks 47-12, Jelgava LV-3007 SERTIFIKĀTA NR. 70-2472	
	Būvproj. sad. vad.:	Martiņš Liberts	24/10/12	OBJEKTS: Aizupes pamatskola				
				ADRESE: "Aizupes pamatskola", Tušķi, Lībēznes pagasts, Jelgavas novads				
				RASEJUMA NOSAUKUMS: Sadalnes SS2 shēma		STADIJA	TP	MARKA
						LAPA	EL-8	
				FAILS: Aizupe		MĒROGS: b/m		