


## Sadalnes SS6 shēma

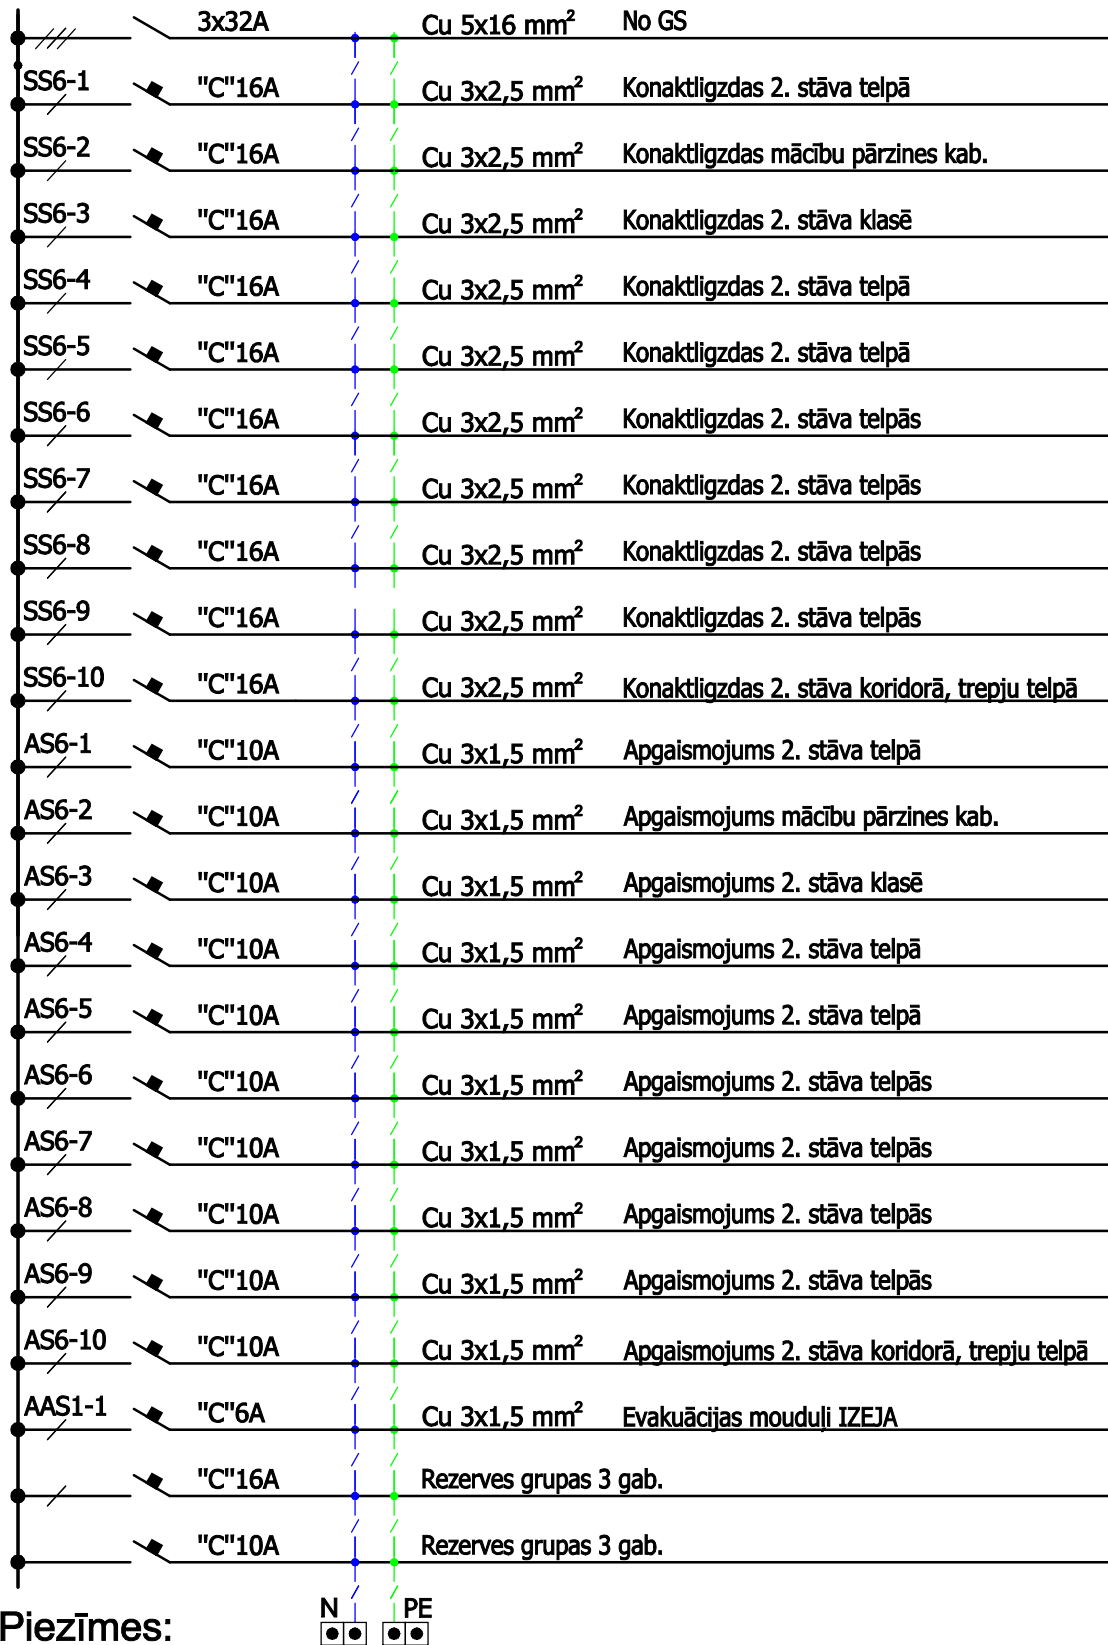

### Piezīmes:

- Nomainīt esošo sadalni pret jaunu z/a 36 moduļu sad.
- Slēgumu shēmu, pielsēdzamās iekārtas precizēt būvniecības laikā.

AMATS	VĀRDS, UZVĀRDS	PARAKSTS	DAT.	PASŪTĪTĀJS: Jelgavas novada pašvaldība Reģ. Nr. LV9009118031 Past iela 37, Jelgava LV-3001	
Būvproj.sad.vad.:	Mārtiņš Līberts		24/10/12	OBJEKTS: Aizupes pamatskola	Satiksmes iela 47-12, Jelgava LV-3007
					SERTIFIKĀTA NR. 70-2472
				ADRESE: "Aizupes pamatskola", Tušķi, Lībēzres pagasts, Jelgavas novads	
				RASĒJUMA NOSAUKUMS: Sadalnes SS1 shēma	STADIJA TP LAPA EL-12
				FAILS: Aizupe	MĒROGS: b/m