


Sadalnes SS1 shēma

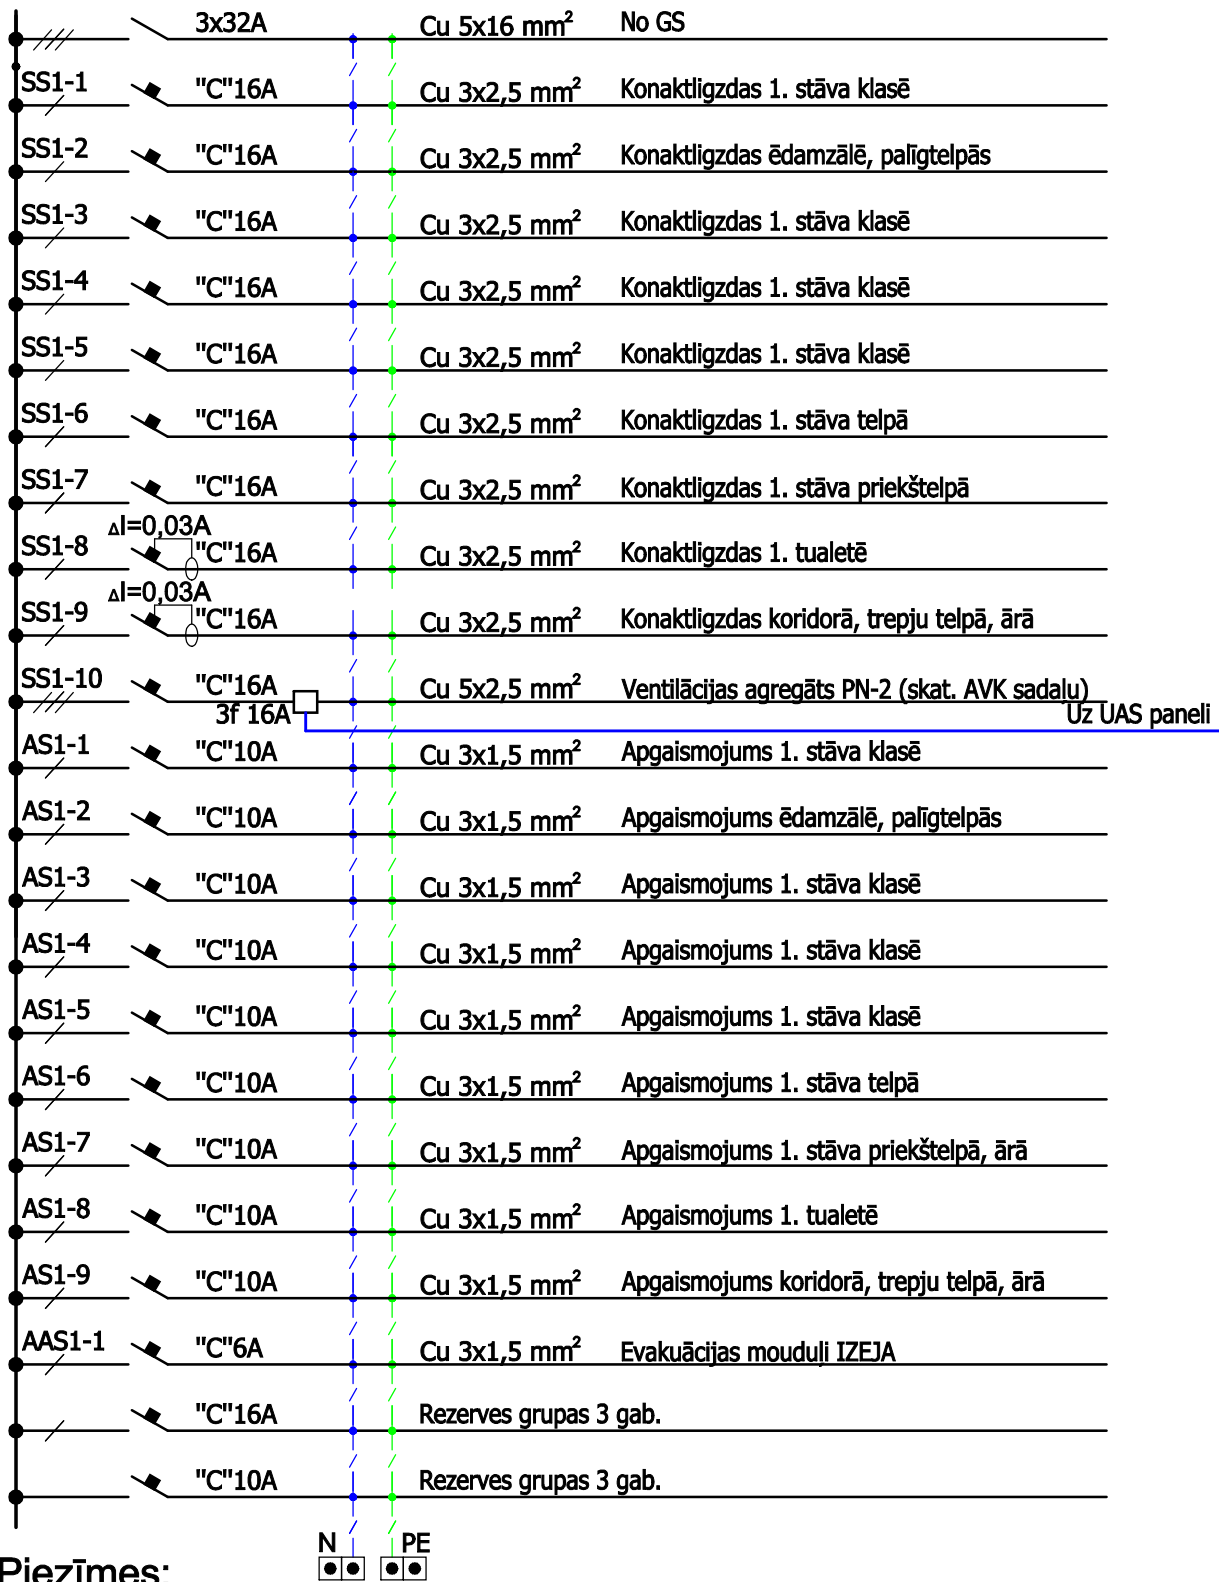

Piezīmes:

- 1. Nomainīt esošo sadalni pret jaunu z/a 48 moduļu sad.
- 2. Slēgumu shēmu, pielsēdzamās iekārtas precizēt būvniecības laikā.

AMATS	VĀRDS, UZVĀRDS	PARAKSTS	DAT.	PASŪTĪTĀJS: Jelgavas novada pašvaldība Reģ. Nr. LV9009118031 Past iela 37, Jelgava LV-3001	
Būvproj.sad.vad.:	Mārtiņš Līberts		24/10/12	OBJEKTS: Aizupes pamatskola	
				Satiksmes iela 47-12, Jelgava LV-3007	
				SERTIFIKĀTA NR. 70-2472	
				ADRESE: "Aizupes pamatskola", Tušķi, Lībērzes pagasts, Jelgavas novads	
				RASĒJUMA NOSAUKUMS: Sadalnes SS1 shēma	
				STADIJA TP	MARKA EL
				LAPA EL-7	
				FAILS: Aizupe	MĒROGS: b/m