


2.stāva ārējo sienu shēma; M 1:200

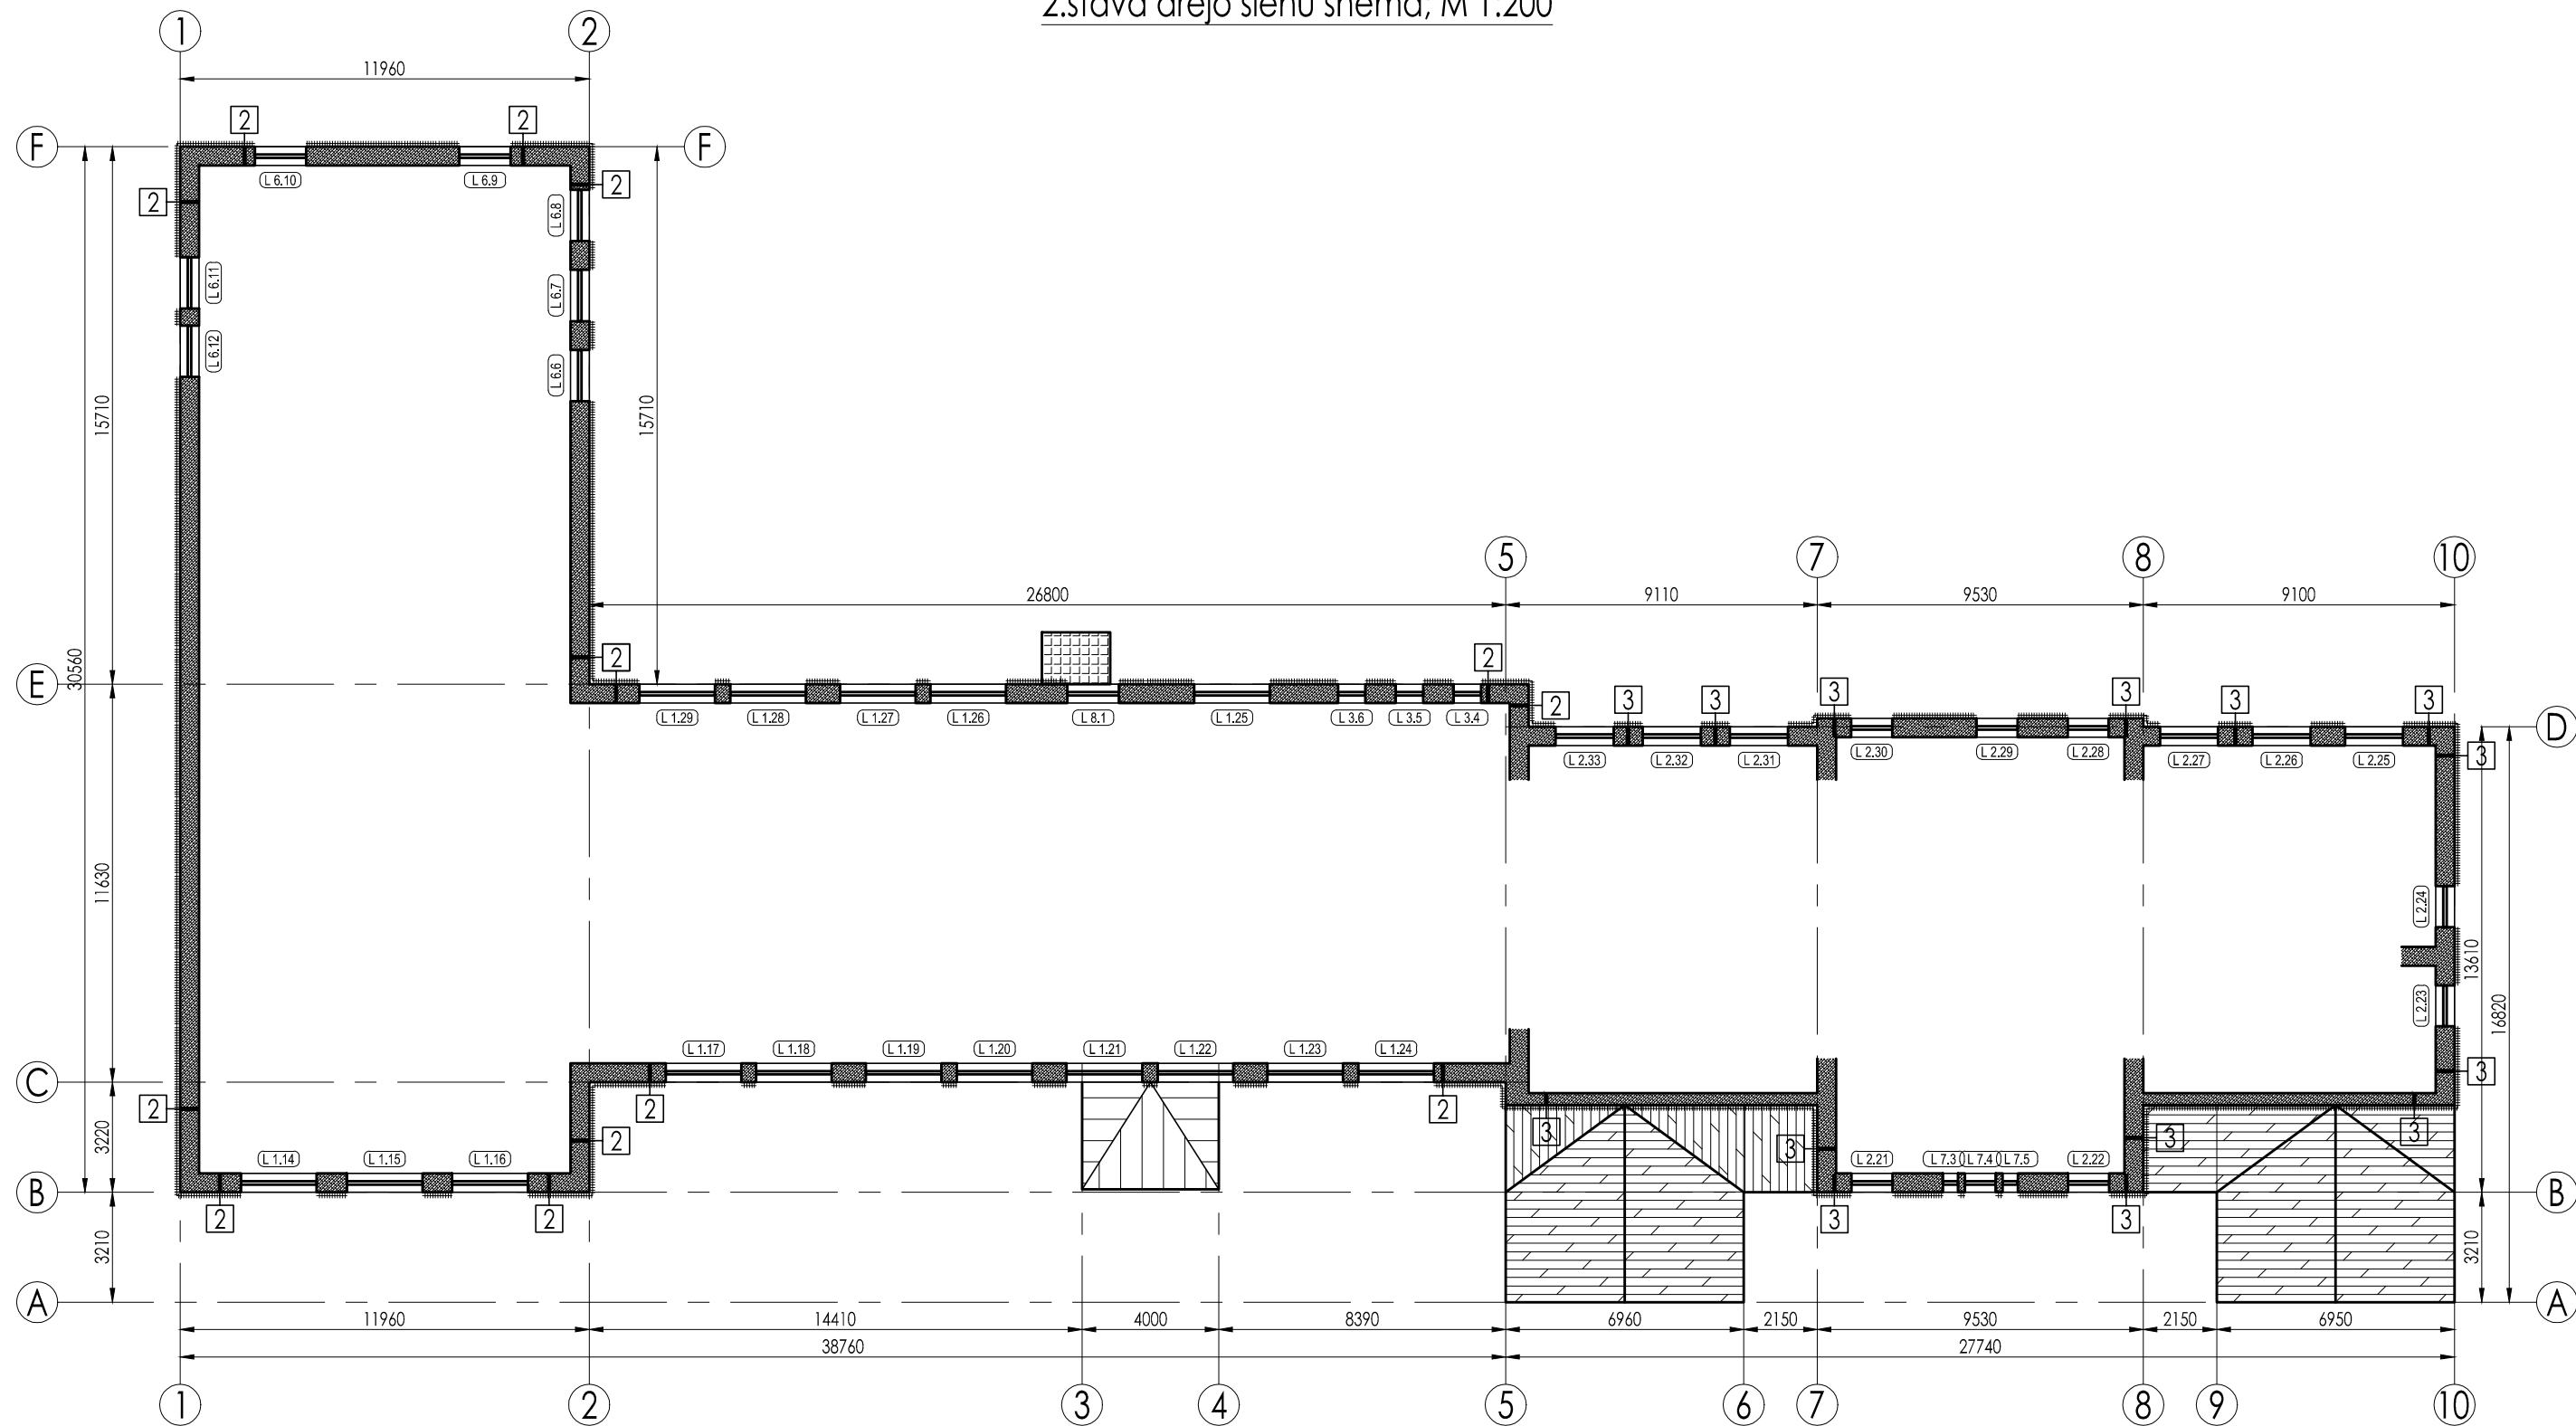

Lietotie apzīmējumi.

1 - Sienu tipu marķējums

Logu marķējums

----- - Siltumizolācija ar apdari

◆ - Maināmo durvju marķējums



- Esošās sienas



- Skārda jumta segums ar valcēm vai rūpnieciski izgatavotiem valcprofilēm.  
Bēniņu siltināšana.



- Esošais mīkstā seguma jumts.



- Esošais skārda seguma jumts.

PIEZĪMES:

1. Visi izmēri milimetros,
2. Sienu tipus skatīt lapā AR-03.

SIA "NAMS III", būvprojektu vadība un organizācija: Stabu iela 6-7, Rīga, LV-1010; tālr. (371)7279465 fakss (371)7844464						
Būvprojekta vadītājs Ē.Cērpiņš	Pasūtītājs Jelgavas novada pašvaldība	Adrese Tušķi, Līvberzes pagasts, Jelgavas novads.				
Arhitektūras daļas vadītājs Ē.Cērpiņš	Pasūt. Nr. 002/10 objekts Nr.1-1	Objekts Aizupes pamatskolas vienkāršotā renovācija.	Stadija VRP			
				Arhiva Nr. 002.10.00.AR-02.0		
Izstrādāja A.Builis	Datums 20.04.2010.	2.stāva ārējo sienu shēma.		Mērogs 1:200	Lapa AR-02	Lapas Nr.