


Jumta plāns; M 1:200

Jumta mezgli A; M 1:25

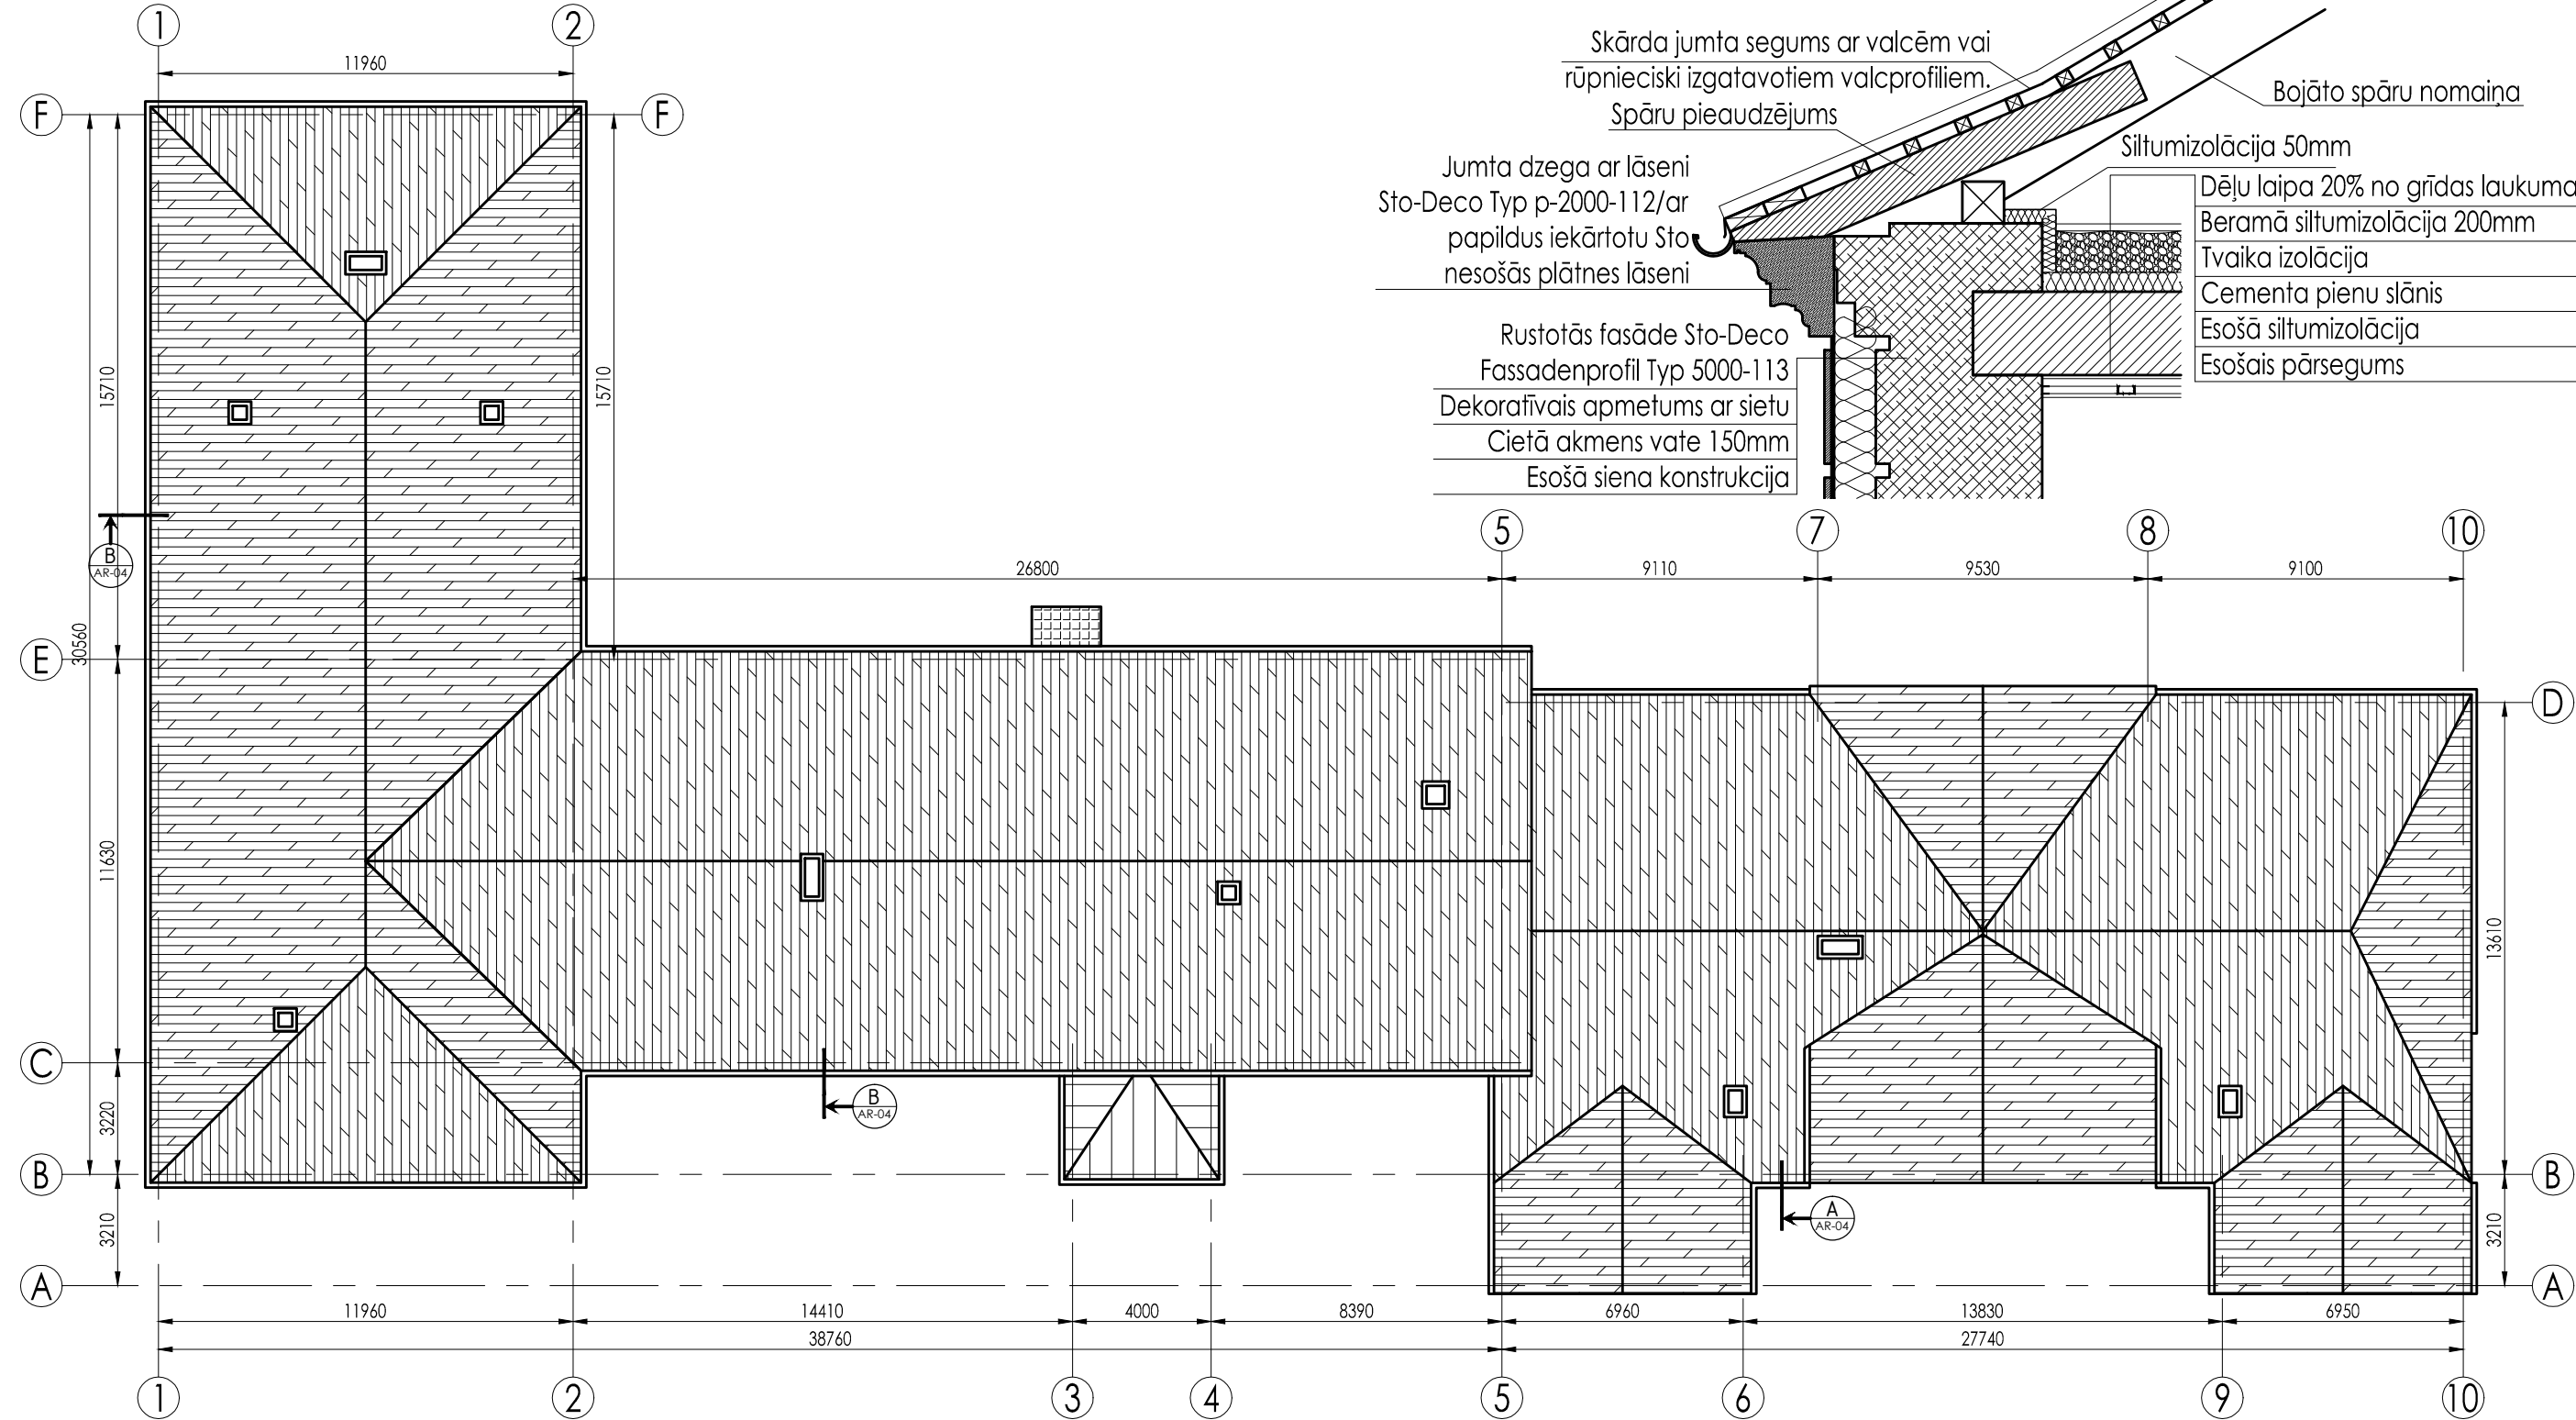


Jumta mezgli B; M 1:25


Lietotie apzīmējumi.

- Esošās sienas
- Skārda jumta segums ar valcēm vai rūpnieciski izgatavotiem valcprofiliem.
- Bēniņu siltināšana. ( 984.05 m<sup>2</sup> )
- Esošais mīkstā seguma jumts.
- Esošais skārda seguma jumts.

PIEZĪMES:

1. Visi izmēri doti milimetros.

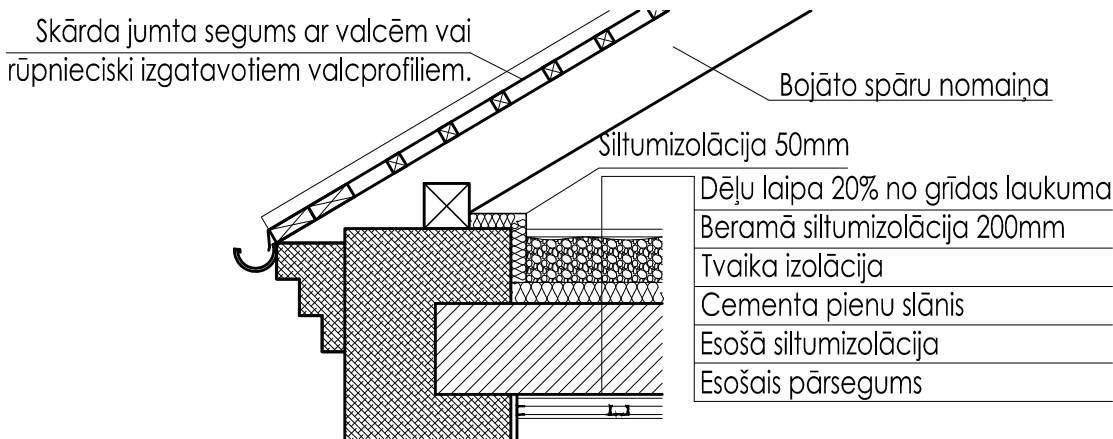

 SIA "NAMS III", būvprojektu vadība un organizācija; Stabu iela 6-7, Rīga, LV-1010; tālr. (371)7279465 fakss (371)7844464						
Būvprojekta vadītājs Ē.Cērpiņš	Pasūtītājs Elejas pagasta pašvaldība	Adrese Tušķi, Līvberzes pagasts, Jelgavas novads.				
Arhitektūras daļas vadītājs Ē.Cērpiņš	Pasūt. Nr. 002/10 objekts Nr.1-1	Objekts Aizupes pamatskolas vienkāršotā renovācija.	Stadija VRP			
				Arhiva Nr. 002.10.00.AR-04.0		
Izstrādāja A.Builis	Datums 20.04.2010.	Jumta plāns. Jumta mezgli A un B.		Mērogs 1:200/1:25	Lapa AR-04	Lapas Nr.