


ROZEŠU IZVIETOJUMS SPĒKA PLĀNS

Stāva plāns
M 1:100

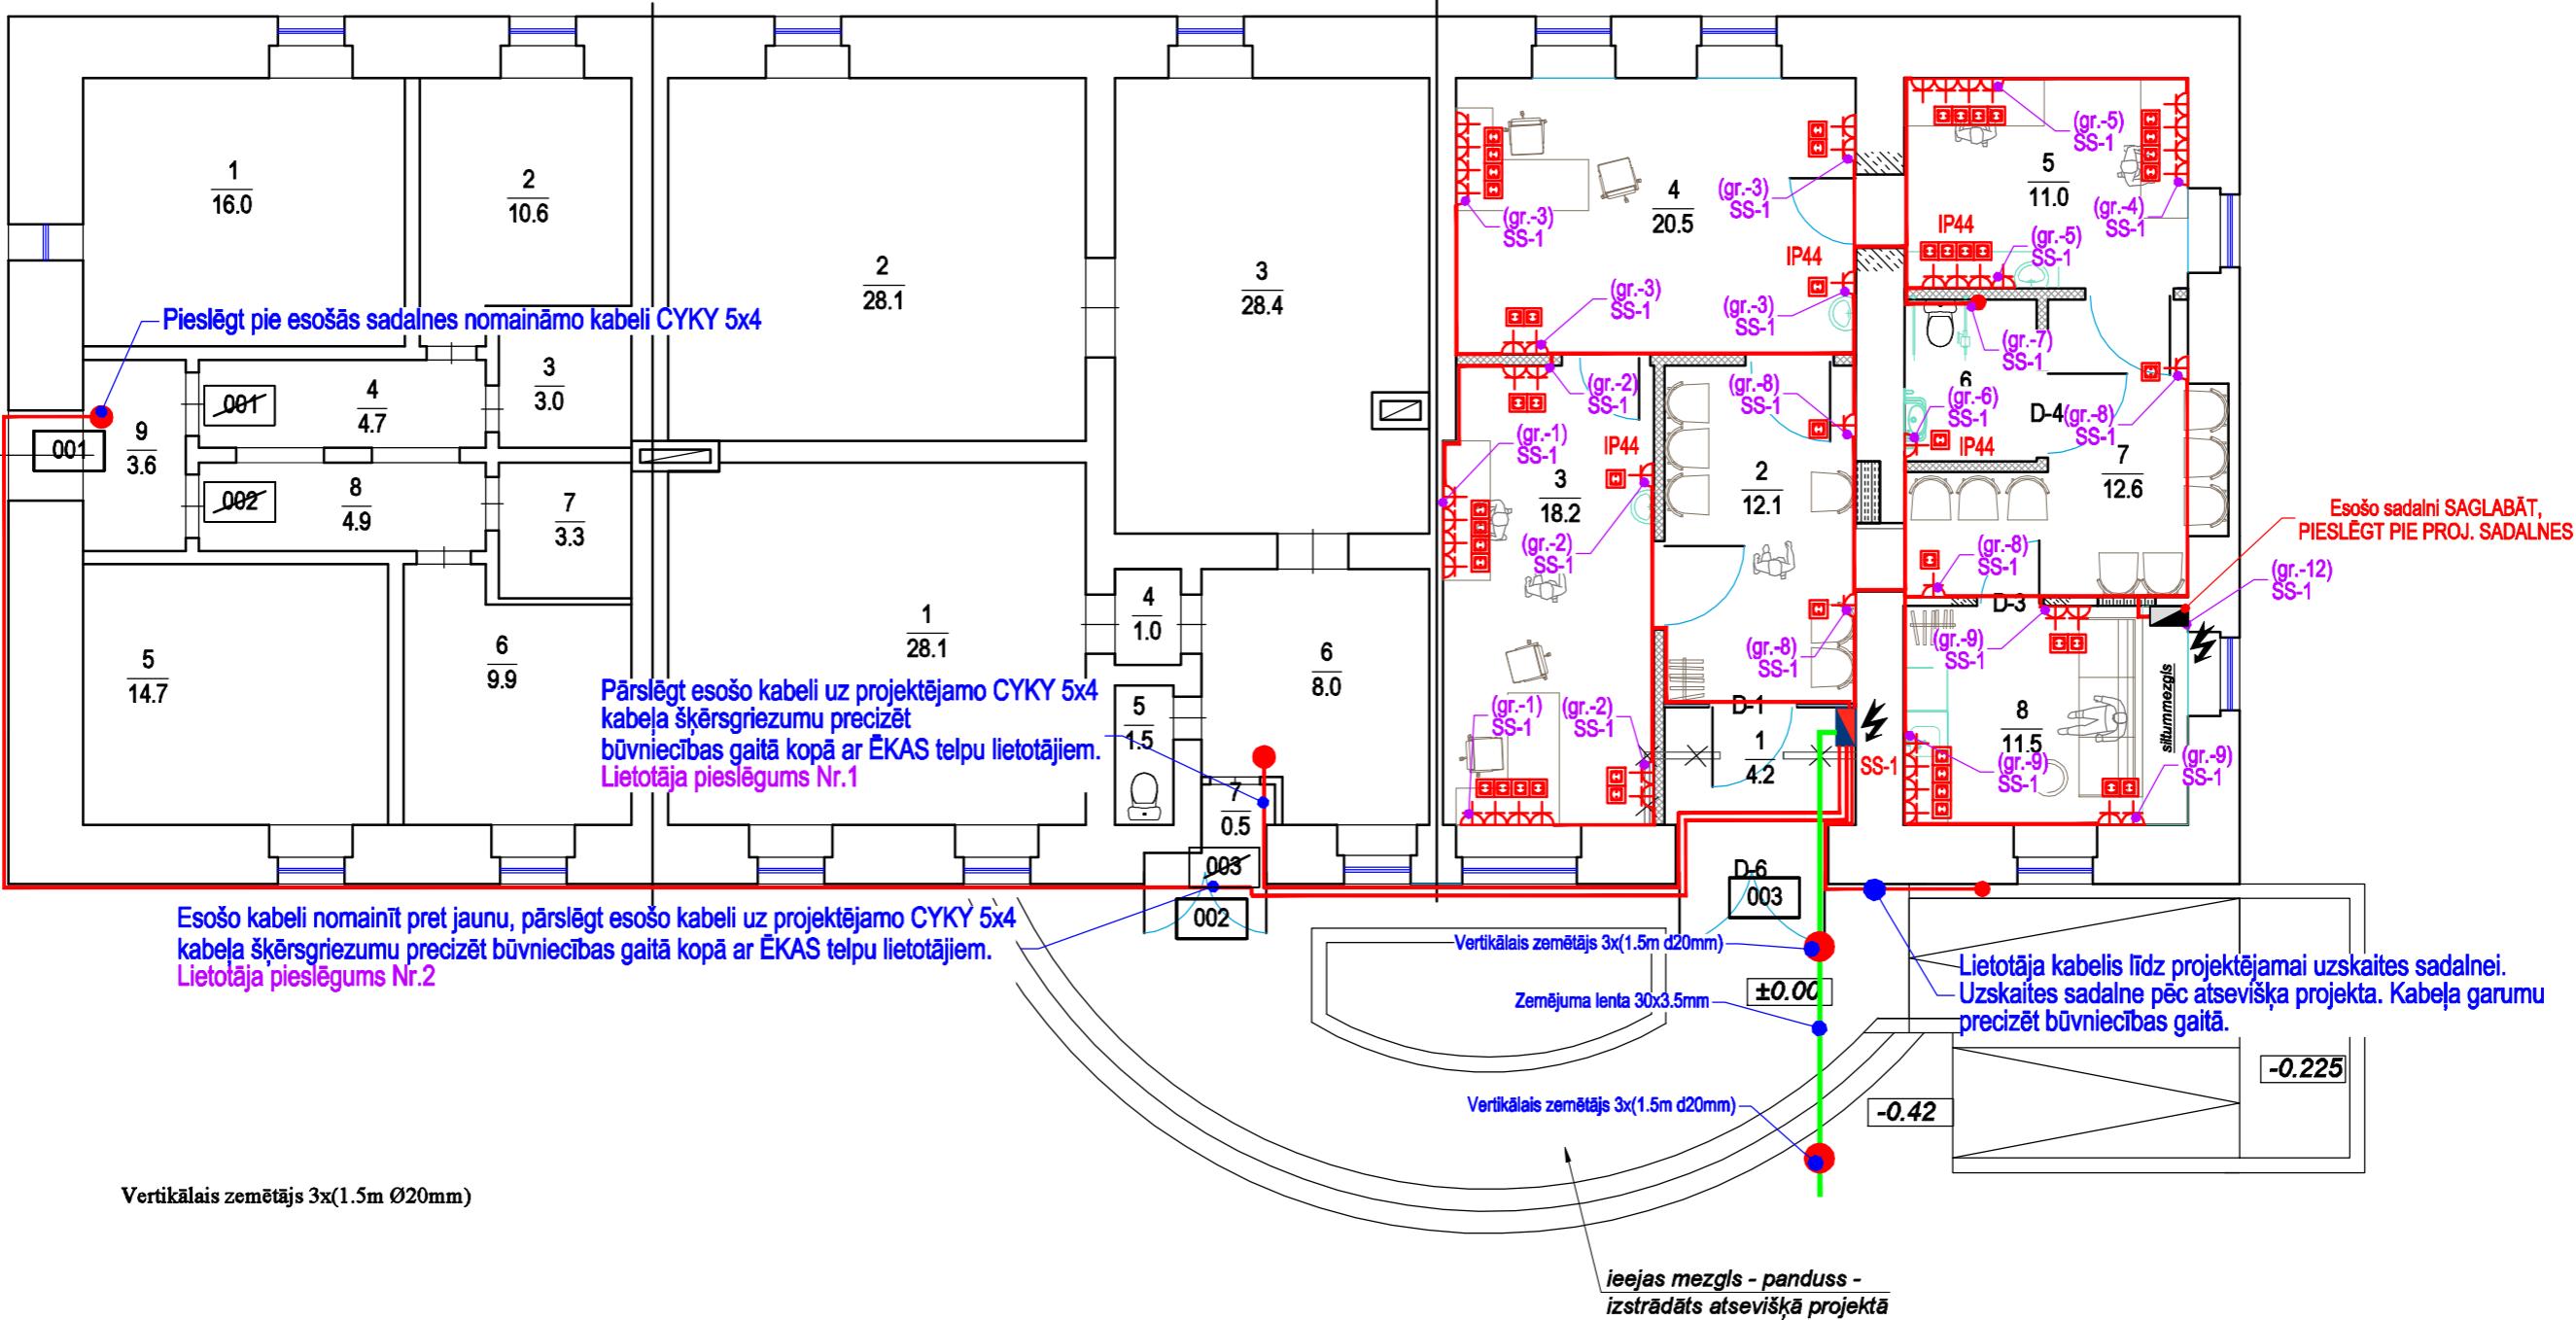

PIEŅEMTIE APZĪMĒJUMI:

- Projektējamā sadalne SS-1
- Zemējuma lenta 30x3.5
- Vertikālais zemētājs 3x(1.5m Ø20mm)
- Rozetes iebūvējama IP20
- 1 Pola slēdzis IP20

<div>Atbildīgais būvprojekta izstrādātājs:</div> <div><div>SIA "NAMEJS PLUS"</div><div><div>Jelgava, Kr. Barona iela 17-1, LV-3001, tālr./fax:63025630, Vienot.reģ Nr. 43603024773; Būvkom.reģ.Nr.1049-R</div></div></div>			<div>Pasūtītājs:</div> <div>Jelgavas novada pašvaldība</div>		<div>Pasūt./Arhiv.Nr.</div> <div>21/2018</div>		
			<div>Objekts:</div> <div>Dzīvojamās ēkas vienkāršotā atjaunošana ar telpu grupu funkcijas maiņu - Vilces doktorāta izveide. Skolas iela 8, Vilce, Vilces pag., Jelgavas nov.</div>		<div>Stadija</div> <div>VA</div>	<div>Lapa</div> <div>EL-2</div>	<div>Lapu sk.</div>
<div>Tehn.izstr.</div>	<div>G.Niedols</div>		<div>ROZEŠU IZVIETOJUMS UN SPĒKA PLĀNS</div>			<div><div><div><div></div><div></div><div></div><div></div><div></div><div></div></div><div>EB</div></div><div><div>ELEKTRODINAMIKA</div></div></div> <div>Mātera iela 63-24, LV-3001, Jelgava, tālr. 26419863, reģ.Nr. 43603077107</div>	
<div>Būvpr.d.vad.</div>	<div>G.Niedols</div>						