


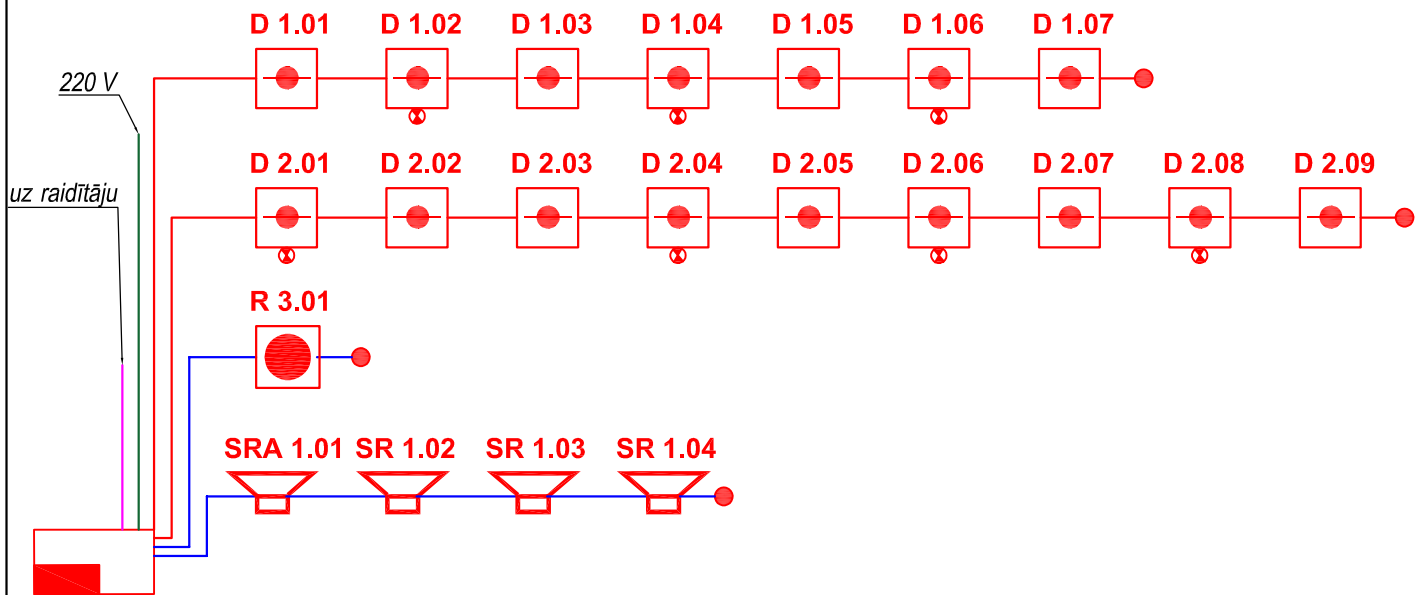

UAS tīklu struktūrshēma



NOSACĪTIE APZĪMĒJUMI

	DETEKTORS AIZ GRIESTIEM
	UAS KONTROLPANELIS
	DETEKTORS
	TRAUKSMES POGA
	SIRĒNA
	LĪNIJAS GALA ELEMENTS
<p style="text-align: center;">IEKĀRTU NUMERĀCIJA</p> <p style="text-align: center;">D 00.00</p> <p style="text-align: center;">← IEKĀRTU NUMURS</p> <p style="text-align: center;">← ZONAS / LĪNIJAS NUMURS</p> <p style="text-align: center;">← IEKĀRTU TIPS:</p> <p style="text-align: center;">D - DŪMU DETEKTORS R - TRAUKSMES POGA SR - IEKŠĒJĀ SIRĒNA SRA - ĀRĒJĀ SIRĒNA</p>	
	KABELIS E30 Eurosafe 3x1,5
	KABELIS E30 JE-H(St)H 1x2x0,8
	KABELIS J-Y(St)Y 1x2x0,8
	KABELIS E30 JE-H(St)H 2x2x0,8

<div>Atbildīgais būvprojekta izstrādātājs:</div> <div><div>SIA "NAMEJS PLUS"</div><div><div>Jelgava, Kr. Barona iela 17-1, LV-3001, tālr./fax: 83025630, Vienot. reģ. Nr. 43603024773; Būvkom. reģ. Nr. 1049-R</div></div></div>				<div>Pasūtītājs:</div> <div>Jelgavas novada pašvaldība</div>		<div>Pasūt./Arhiv. Nr.:</div> <div>16./07.-18.</div>		
				<div>Objekts:</div> <div>Dzīvojamās ēkas vienkāršotā atjaunošana ar telpu grupu funkcijas maiņu - Vilces doktorāta izveide. Skolas iela 8, Vilce, Vilces pag., Jelgavas nov.</div>		<div>Stadija</div>	<div>Lapa</div>	<div>Lapu sk.</div>
						<div>BP</div>	<div>UAS-3</div>	<div>7</div>
<div>Tehn.izstr.</div>	<div>I. Lubņins</div>	<div>16.07.18.</div>		<div>Ugunsgrēka atklāšanas un trauksmes signalizācijas sistēma UAS tīklu struktūrshēma</div>		<div>Būvprojekta izstrādātājs:</div> <div><div>SIA "REARS"</div><div>Dārza iela 8, Jelgava, LV-3001 reģ. Nr.: 43603042285</div></div>		
<div>Būvpr.d.vad.</div>	<div>I. Lubņins</div>	<div>16.07.18.</div>						