


Stāva plāns
M 1:100

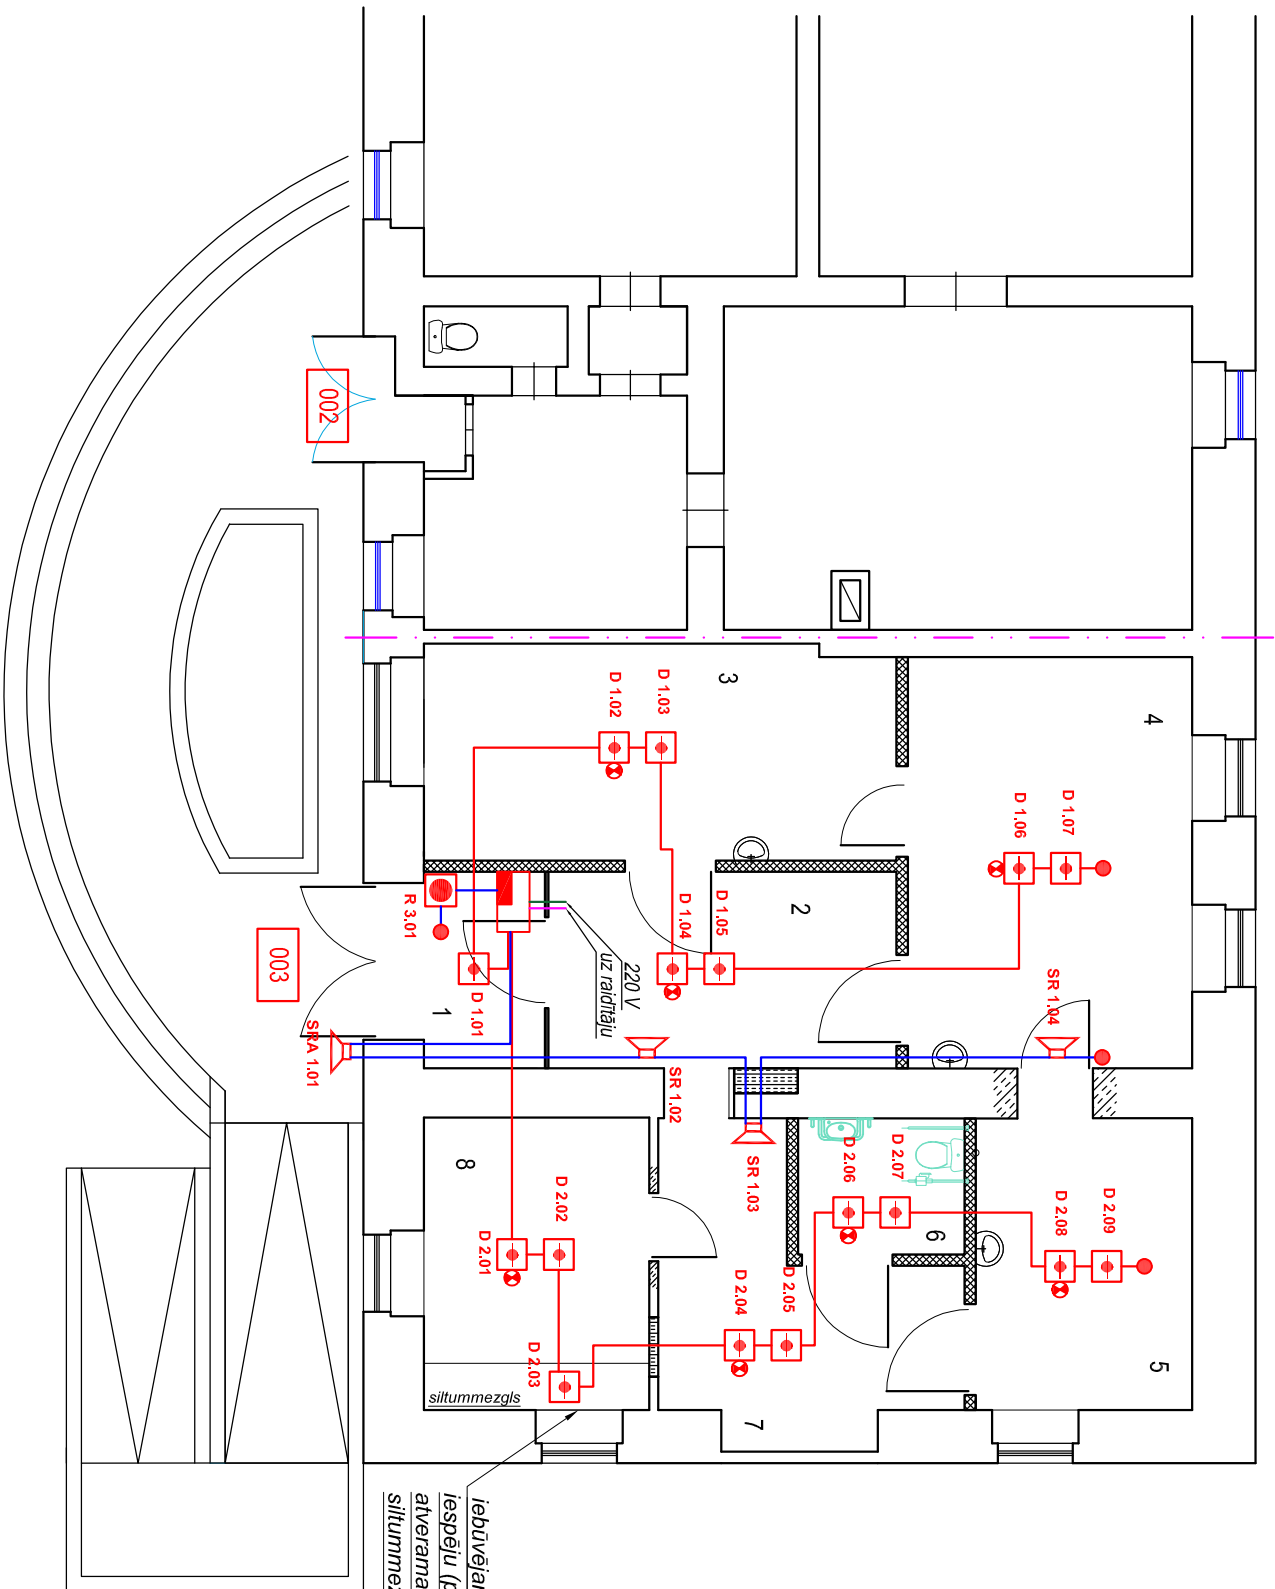

iebūvējams skapis ar piekļūšanas iespēju (pacelama augšdaļa un atverama priekšpuse) esošā siltummezgla apkalošanai

| Telpu eksplikācija | | |
|--------------------|--------------------|----------------|
| Nr. | Nosaukums | Platība (kv.m) |
| Telpu grupa 003 | | |
| 1 | Priekštelpa | 4.2 |
| 2 | Galtenis | 12.1 |
| 3 | Kabīnēts | 20.5 |
| 4 | Ārsta kabīnēts | 18.2 |
| 5 | Procedūru kabīnēts | 11.0 |
| 6 | Tualete | 4.0 |
| 7 | Uzgaidāmā telpa | 12.6 |
| 8 | Atpūtas telpa | 11.5 |
| Kopā: | | 94.10 |

NOSACĪTIE APZĪMĒJUMI

| | |
|--------------------------|------------------------------|
| | DETEKTORS AIZ GRIESTIEM |
| | UAS KONTROLPANELIS |
| | DETEKTORS |
| | TRAUKSMES POGA |
| | SIRENA |
| | LĪNIJAS GALA ELEMENTS |
| IEKĀRTU NUMERĀCIJA | |
| D 00.00 → IEKĀRTU NUMURS | |
| → ZONAS / LĪNIJAS NUMURS | |
| IEKĀRTU TIPI: | |
| D - DŪMU DETEKTORS | |
| R - TRAUKSMES POGA | |
| SR - IEKŠĒJĀ SIRENĀ | |
| SRA - ĀRĒJĀ SIRENĀ | |
| | KABELIS E30 Eurosafe 3x1,5 |
| | KABELIS E30 JE-H(S)H 1x2x0,8 |
| | KABELIS J-Y(S)Y 1x2x0,8 |
| | KABELIS E30 JE-H(S)H 2x2x0,8 |

- Piezīmes:
- kabeļu montāžas trases precīzēt montāžas darbu gaitā;
 - kabeļu instalācija pa griestiem, PVC, gofrētās caurulēs, iestrādājot sienās/griestos;
 - iekārtu novietojumu, atrašanās vietu precīzēt montāžas darbu gaitā;
 - urbumu vietas caur sienām, griestiem aizpildīt ar sertificētiem ugunsdrošiem materiāliem;
 - visas izmaiņas rīksēt izpilddokumentācijā.

| | | | | | |
|--|--|---|--|--------------------------------|--|
| Atbildīgais būvprojekta izstrādātājs: | | SIA "NAMEIS PLUS" | | Pasūt./Arhiv.Nr.: 16./07.-18. | |
| Jelgava, K., Bauma Bde 17.1, LV-3001, tālrunis:3026530, Vēstulveģ Nr.:4360304715, Elektronveģ Nr.:104541 | | Objekts: | | Stadija | |
| | | Dzīvokļa atkārtotā atjaunošana ar telpu grupu funkcijas maiņu - Vilces doktorāta izveide. | | Lapa | |
| | | Skolas iela 8, Vilce, Vilces pag., Jelgavas nov. | | Lapu sk. | |
| Tehn.izstr. | | I. Lubņins | | BP | |
| Būvpr.d.vadl | | I. Lubņins | | UAS-2 | |
| | | 16.07.18. | | 7 | |
| | | Ugunsgrēka atklāšanas un trauksmes signalizācijas sistēma | | Būvprojekta izstrādātājs: | |
| | | Stāva plāns ar UAS tīkliem | | | |
| | | M 1:100 | | SIA "REARS" | |
| | | | | Darza iela 8, Jelgava, LV-3001 | |
| | | | | Reģ. Nr.: 43603042265 | |