

SIA "NAMEJS PLUS"



Krišjāņa Barona iela 17-1, Jelgava, LV 3001, tālrunis/fakss 63025630, Vienotais reģ. Nr. 43603024773,
Norēķinu konts Nr.LV12 HABA 0551 0111 8710 2, a/s Swedbank, Kods HABALV 22

Ierosinātājs: **Jelgavas novada pašvaldība**
Reģ.Nr. **90009118031**
Adrese: **Pasta iela 37, Jelgava**

Objekts: ***Pandusa izveide pie Vilces doktorāta***

Adrese: ***Skolas iela 8, Vilce, Vilces pagasts, Jelgavas novads***

Pasūtījuma Nr.: **77/2018**

BŪVNICĪBAS IECERES DOKUMENTĀCIJA

Valdes pr-ja:

I. Vikse

Būvprojekta vad.:

I. Brakanska

Jelgavā, 2018.g.

Jelgavas novada pašvaldībasbūvvaldei

Paskaidrojuma raksts

Būvniecības ierosinātājs (pasūtītājs) Jelgavas novada pašvaldība
(fiziskās personas vārds, uzvārds vai juridiskās personas nosaukums)
90009118031
(fiziskās personas kods vai juridiskās personas reģistrācijas numurs)
Pasta iela 37, Jelgava
(dzīvesvieta vai juridiskā adrese, tālruņa numurs)
(elektroniskā pasta adrese)
Lūdzu izskatīt iesniegumu Pandusa izveide pie Vilces doktorāta
(inženierbūves nosaukums)
_____ būvniecībai/nojaukšanai.

I. Ieceres dokumentācija

1. Būvniecības veids (vajadzīgo atzīmēt):

X jauna būvniecība ☐ pārbūve ☐ nojaukšana
☐ novietošana ☐ restaurācija

2. Ziņas par būvniecības ieceres objektu:

1) inženierbūves grupa 1
(atbilstoši vispārīgajiem būvnoteikumiem)

2) inženierbūves esošais lietošanas veids(kods) _____
(atbilstoši būvju klasifikācijai)

3) inženierbūves paredzētais veids(kods) 2420
(atbilstoši būvju klasifikācijai)

4) inženierbūves apbūves laukums (neattiecas uz līnijveida inženierbūvi) (m²) 148

5) inženierbūves augstums (neattiecas uz līnijveida inženierbūvi) (m) 0.42

6) līnijveida inženierbūves garums (m) _____

7) inženierbūves kadastra apzīmējums (esošām inženierbūvēm) _____

8) nojaukšanas metode (nojaukšanas gadījumā) _____

9) būvniecībā radīto atkritumu apsaimniekošana (nojaukšanas gadījumā) _____

10) būvniecībā radīto atkritumu apjoms (nojaukšanas gadījumā) _____

11) būvniecībā radīto atkritumu pārstrādes un apglabāšanas vieta (nojaukšanas gadījumā) _____

12) teritorijas sakārtošanas veids (nojaukšanas gadījumā) _____

13) sezonas inženierbūve ☐ nav / ☐ ir (vajadzīgo atzīmēt) – ekspluatācijas laiks _____

3. Ziņas par skarto nekustamo īpašumu:

1) nekustamā īpašuma kadastra numurs 5490 003 0259 001

2) zemes vienības vai būves adrese Skolas iela 8, Vilce, Vilces pag., Jelgavas nov.

3) zemes vienības kadastra apzīmējums 5490 003 0259

4) ja būvniecība paredzēta mežā (ja netiek paredzēta nojaukšana):

a) meža kvartāla numurs _____

b) meža nogabala numurs _____

c) atmežojamā platība sadalījumā pa meža nogabaliem _____

4. Ziņas par būvniecības finansējuma avotu:

☐ privātie līdzekļi

☒ publisko tiesību juridiskās personas līdzekļi

☐ Eiropas Savienības politiku instrumentu līdzekļi

☐ citi ārvalstu finanšu palīdzības līdzekļi

5. Pilnvarotā persona _____

(fiziskās personas vārds, uzvārds, personas kods, dzīvesvieta, tālruņa numurs,

elektroniskā pasta adrese vai juridiskās personas nosaukums, reģistrācijas numurs, juridiskā adrese, tālruņa numurs)

Juridiskās personas norādītā kontaktpersona _____

(vārds, uzvārds, tālruņa numurs, elektroniskā pasta adrese)

6. Ieceres izstrādātājs SIA „Namejs Pluss”; reģ. Nr.43603024773; būvkom.Nr.1049-R

(fiziskās personas vārds, uzvārds, personas kods, sertifikāta numurs vai

Kr. Barona iela 17-1, Jelgava, LV-3001

juridiskās personas nosaukums, reģistrācijas numurs, reģistrācijas numurs būvkomersantu reģistrā)

7. Būvspeciālists(-i) Inese Brakanska, sert.Nr. 3-01133

(vārds, uzvārds, sertifikāta numurs)

8. Ieceres izstrādātāja un būvspeciālista(-u) apliecinājumi:

Risinājumi atbilst paredzētajam lietošanas veidam, normatīvajiem aktiem, vietējās pašvaldības saistošajiem noteikumiem, saņemtajiem tehniskajiem vai īpašajiem noteikumiem un neietekmēs citas būves vai tās daļas konstrukciju noturību, inženiertīklu funkcionēšanu. Trešo personu īpašuma tiesības ir ievērotas.

Ieceres izstrādātājs _____

(vārds, uzvārds, paraksts*)

(datums)

Būvspeciālists(-i) _____

(vārds, uzvārds, paraksts*)

(datums)

9. Būvniecības ierosinātāja (pasūtītāja) apliecinājumi un paraksti:

1) Apliecinu, ka pievienotie īpašuma tiesību apliecinājuma dokumenti (kopijas) ir autentiski, patiesi un pilnīgi, attiecībā uz objektu nav nekādu apgrūtinājumu, aizliegumu vai strīdu. Apņemos īstenot inženierbūves jaunu būvniecību, nojaukšanu, novietošanu, restaurāciju vai pārbūvi (vajadzīgo pasvītrot) atbilstoši izstrādātajai būvniecības ieceres dokumentācijai.

Būvniecības ierosinātājs (pasūtītājs) _____
(vārds, uzvārds, paraksts*) (datums)

2) Apliecinu robežzīmju esību apvidū (ja būvdarbi paredzēti lauku teritorijā).

Būvniecības ierosinātājs (pasūtītājs) _____
(vārds, uzvārds, paraksts*) (datums)

10. Pielikumā:

- 1) _____;
2) _____.

Aizpilda būvvalde

11. Teritorijas plānojumā (lokālplānojumā, detālplānojumā) paredzētā galvenā izmantošana (papildizmantošana) (ja netiek paredzēta nojaukšana)

12. Inženierbūves kadastra apzīmējums _____
(ja tas nav norādīts paskaidrojuma raksta 2. punktā).

13. Būvvaldē iesniedzamie dokumenti (vajadzīgo atzīmēt):

- ☐ informācija par būvdarbu veicēju/būvētāju;
☐ būvdarbu veicēja/būvētāja civiltiesiskās atbildības obligātās apdrošināšanas;
polises kopija;
☐ atbildīgā būvspeciālista saistību raksts;
☐ citi dokumenti, ja to paredz normatīvie akti _____.

14. Ieceres īstenošanas termiņš _____
(datums)

15. Būvvaldes atzīme par būvniecības ieceres akceptu _____
(datums)

Būvvaldes atbildīgā amatpersona _____
(amats)

_____ (vārds, uzvārds, paraksts*) (datums)

16. Atzīme par būvdarbu uzsākšanas nosacījumu izpildi _____
(datums)

Būvdarbu veicējs/būvētājs _____
(fiziskās personas vārds, uzvārds, personas kods,

_____ dzīvesvieta, tālruņa numurs vai juridiskās personas nosaukums, reģistrācijas numurs,

_____ reģistrācijas numurs būvkomersantu reģistrā, juridiskā adrese, tālruņa numurs)

Būvvaldes atbildīgā amatpersona _____
(amats)

 (vārds, uzvārds, paraksts*)

 (datums)

17. Lēmums par atteikšanos akceptēt ieceri

Lēmuma numurs _____, datums _____

 Būvvaldes atbildīgā amatpersona _____
 (amats)

 (vārds, uzvārds, paraksts*)

 (datums)

II. Būvdarbu pabeigšana

18. Informācija par būvdarbu pabeigšanu

Apliecinu, ka būvdarbi ir pabeigti atbilstoši būvniecības iecerei un normatīvo aktu prasībām, teritorija ir sakārtota un visi būvniecībā radušies atkritumi ir apsaimniekoti atbilstoši normatīvajos aktos noteiktajām prasībām, un iesniedzu šādus dokumentus:

- 1) _____;
- 2) _____.

Informēju, ka būvniecībā radīto atkritumu apsaimniekošanu veica

 (atkritumu apsaimniekotāja nosaukums)

Būvniecības ierosinātājs (pasūtītājs) _____
 (vārds, uzvārds, paraksts*) (datums)

19. Būvdarbu garantijas termiņš (izņemot sezonas inženierbūves novietošanas gadījumā)

Būvdarbu defektus, kas atklājušies _____ gadu laikā pēc inženierbūves pieņemšanas ekspluatācijā, būvdarbu veicējs novērsīs par saviem līdzekļiem.

20. Termiņš, līdz kuram inženierbūve nojaucama _____
 (datums)

21. Būvdarbu pārbaude

Objekts apsekots _____
 (datums)

Konstatēts, ka būvdarbi ir/nav veikti (vajadzīgo pasvītrot) atbilstoši akceptētajai ieceres dokumentācijai.

22. Lēmums par konstatētajām atkāpēm no akceptētās būvniecības ieceres vai būvniecību reglamentējošajiem normatīvajiem aktiem

Lēmuma numurs _____, datums _____

Lēmuma izpildes termiņš _____
 (datums)

Būvvaldes atbildīgā amatpersona _____
 (amats)

 (vārds, uzvārds, paraksts*) (datums)

23. Atzīme par būvdarbu pabeigšanu _____
 (datums)

Izdota izziņa par inženierbūves neesību (nojaukšanas gadījumā)

 (norādīt numuru un datumu)
 Būvvaldes atbildīgā amatpersona _____
 (amats)

 (vārds, uzvārds, paraksts*) (datums)

Piezīmes.

1. Pieaicinātos būvspeciālistus norāda 7. punktā, un tie paraksta 8. punktā ietverto apliecinājumu.
2. * Dokumenta rekvizītu "paraksts" neaizpilda, ja elektroniskais dokuments ir sagatavots atbilstoši normatīvajiem aktiem par elektronisko dokumentu noformēšanu.
3. Katru paskaidrojuma raksta daļu aizpilda atsevišķi – izstrādājot ieceres dokumentāciju un pabeidzot būvdarbus.
4. Paskaidrojuma raksta attiecīgās ailes paplašina, ja nepieciešams atspoguļot vairāk informācijas.
5. Ja vienlaikus ar inženierbūves būvniecību vai nojaukšanu īsteno citas pirmās grupas būves būvniecību vai nojaukšanu, paskaidrojuma rakstu papildina ar informāciju par attiecīgo citu būvējamo vai nojaukamo būvi un dokumentiem atbilstoši citiem speciālajiem būvnoteikumiem.
6. Paskaidrojuma rakstā 20. punktā norāda ar pasūtītāju saskaņotu sezonas inženierbūves nojaukšanas termiņu, ja paredzēta sezonas inženierbūves novietošana.
7. Ja būvniecības ierosinātājs (pasūtītājs) ir ārvalstnieks, kuram nav piešķirts Latvijas Republikas Iedzīvotāju reģistra personas kods, vai ārvalsts juridiskā persona, kas nav reģistrēta Latvijas Republikas Uzņēmumu reģistra vestajos reģistros, paskaidrojuma rakstā informāciju par būvniecības ierosinātāju (pasūtītāju) norāda, ciktāl tā ir attiecināma, un papildus norāda fiziskās personas dzimšanas datumu vai juridiskās personas dibināšanas datumu, fiziskās personas dzimšanas vietas nosaukumu vai juridiskās personas juridisko adresi un fiziskās personas valstisko piederību.

JELGAVAS TIESAS ZEMESGRĀMATU NODAĻA
 Vilces pagasta zemesgrāmatas nodalījums Nr. 417
 Kadastra numurs: 5490 003 0259
 Nosaukums: Vilces skola 1
 Adrese: "Vilces skola 1", Vilces pag., Jelgavas nov.

Ieraksta Nr.	I. daļa 1. iedaļa Nekustams īpašums, servitūti un reālnastas	Daļa	Platība, lielums
1.1.	Nekustamais īpašums sastāv no zemes gabala ar kadastra numuru 5490- 003- 0259.		1.135 ha
2.1.	Lauksaimniecībā izmantojamā zeme.		0.623 ha
3.1.	Izpildot kadastrālo uzmērīšanu, zemes īpašuma kopplatība var tikt precizēta.		
4.1.	Uz zemes gabala atrodas 1 stāva dzīvojamā ēka ar 2 dzīvokļu īpašumiem, dzīvokļu kopējā platība 67.1 m2 (saskaņā ar inventarizācijas dokumentiem Nr.001). Žurn. Nr. 5513, lēmums 04.07.2000, tiesnese Teiksmā Cīrule		
Ieraksta Nr.	I. daļa 2. iedaļa No nekustama īpašuma atdalītie zemes gabali, servitūti un reālnastu pārgrozījumi un dzēsumi	Daļa	Platība, lielums
Nav ierakstu			
Ieraksta Nr.	II. daļa 1. iedaļa Īpašnieks, dzimšanas gads, vieta, personas/nodokļu maksātāja kods, tiesību pamats	Daļa	Summa
1.1.	Īpašnieks: VILCES PAGASTA PAŠVALDĪBA, nodokļu maksātāja kods 90000074649.	1	
2.1.	Saistīts ar ierakstu: II daļas 1.iedaļa 2.1 (255100005513) Pamats: 2000.gada 25.aprīļa uzziņa par nekustamo īpašumu Nr.52, 2000.gada 30.martā zvērināta revidenta apliecināta izziņa Nr.37. Žurn. Nr. 5513, lēmums 04.07.2000, tiesnese Teiksmā Cīrule		
3.1.	Persona: Vilces pagasta pašvaldība, reģistrācijas kods 90000074649. Īpašuma tiesība izbeigusies.	0	
3.2.	Īpašnieks: Jelgavas novada pašvaldība, reģistrācijas kods 90009118031.	1	
3.3.	Pamats: 2016.gada 7.septembra nostiprinājuma lūgums, Administratīvo teritoriju un apdzīvoto vietu likuma 7.pants. Žurn. Nr. 300004187838, lēmums 22.09.2016, tiesnese Inese Ziedīņa		
Ieraksta Nr.	II. daļa 2. iedaļa Atzīmes par maksātnespēju, piedziņas vēršanu, aizliegumiem, pēcmantinieku iecelšanu un mantojuma līgumiem	Daļa	Summa
Nav ierakstu			
Ieraksta Nr.	III. daļa 1. iedaļa Lietu tiesības, kas apgrūtinā nekustamu īpašumu	Daļa	Platība, lielums
1.1.	Atzīme - 0.4kV elektrisko tīklu gaisvadu līnijas 20.4 m aizsargjosla 49.1 m.		0.1 ha
2.1.	Atzīme - 0.4kV elektrisko tīklu gaisvadu līnijas 20.4 m aizsargjosla 28.7 m.		0.058 ha
3.1.	Atzīme - 0.4kV elektrisko tīklu gaisvadu līnijas 20.4 m aizsargjosla 36.5 m.		0.074 ha
4.1.	Atzīme - 20kV elektrisko tīklu gaisvadu līnijas 20.8 m aizsargjosla 28.1 m.		0.058 ha
5.1.	Atzīme - apakšzemes kabelu sakaru līnijas 5 m aizsargjosla 58.1 m. Pamats 5 atzīmēm: 2000.gada 25.aprīļa uzziņa par nekustamo īpašumu Nr.52. Žurn. Nr. 5513, lēmums 04.07.2000, tiesnese Teiksmā Cīrule		0.029 ha
Ieraksta Nr.	III. daļa 2. iedaļa Pārgrozījumi 1. iedaļas ierakstos, ierakstu un pārgrozījumu dzēsumi	Daļa	Platība, lielums
Nav ierakstu			
Ieraksta Nr.	IV. daļa 1.,2. iedaļa Ķīlas tiesība un tā pamats	Daļa	Summa
Nav ierakstu			
Ieraksta Nr.	IV. daļa 3. iedaļa Pārgrozījumi ķīlas tiesībās, pārgrozījumu dzēsumi	Daļa	Summa
Nav ierakstu			



LATVIJAS REPUBLIKA
JELGAVAS NOVADA PAŠVALDĪBA
JELGAVAS NOVADA ĪPAŠUMA PĀRVALDE

Reģ. Nr. 90010552348, Pasta ielā 37, Jelgava, LV3001, Latvija, tālrunis: 63048470, fakss: 63022235
E-pasts: dome@jelgavasnovads.lv ; www.jelgavasnovads.lv

LĒMUMS

Jelgavā

12.09.2016 Nr. JNPIP/6-4/16/187

Par adrešu piešķiršanu un maiņu

Lai sakārtotu adresācijas objektus Jelgavas novada, Vilces pagasta, Vilces ciemā atbilstoši Ministru kabineta 2015.gada 8.decembra noteikumu Nr.698 „Adresācijas noteikumi” 9.punktam, kas nosaka, ka Pašvaldības domei vai pašvaldības kompetentai institūcijai bez personas piekrišanas, izvērtējot konkrēto situāciju, ir tiesības piešķirt adresi, ja adrese adresācijas objektam nav piešķirta, un mainīt, likvidēt vai precizēt adreses pieraksta formu, ja reģistrētā adrese neatbilst šajos noteikumos minētajām prasībām un 14.punktam, kas nosaka, ka pilsētu un ciemu teritoriju daļās, kur ir ielas, apbūvei paredzētai zemes vienībai vai ēkai piešķir numuru ar piesaisti ielas nosaukumam, pamatojoties uz likuma „Par pašvaldībām” 21.panta 27.punktu, Ministru kabineta 2015.gada 8.decembra noteikumu Nr.698 „Adresācijas noteikumi” 2.8, 2.10., 8.2., 9., 10., 14., 19., 24., 28., 29. un 36.punktu, Jelgavas novada domes 2015.gada 29.jūlija lēmumu (sēdes protokols Nr. 14, 1.§) “Par ielas statusa noteikšanu un nosaukuma piešķiršanu” un Jelgavas novada domes 2014.gada 26.februāra lēmumu (protokols Nr.2, 4.§) „Par Īpašuma pārvaldes nolikuma apstiprināšanu”, Jelgavas novada pašvaldības Īpašuma pārvalde **nolemj:**

[.....]

11. Apbūvētai zemes vienībai ar kadastra apzīmējumu 5490 003 0259 un uz tā esošai dzīvojamajai mājai ar kadastra apzīmējumu 5490 003 0259 001. mainīt adresi no „Vilces skola 1”, Vilce, Vilces pag., Jelgavas nov., LV-3026 (kods Adrešu klasifikatorā 102751930) uz adresi: *Skolas iela 8, Vilce, Vilces pag., Jelgavas nov., LV-3026;*
- 11.1. Telpu grupai ar kadastra apzīmējumu 5490 003 0259 001 001 mainīt adresi no “Vilces skola 1” - 1. Vilce, Vilces pag., Jelgavas nov., LV-3026 (kods Adrešu klasifikatorā 116816984) uz adresi: *Skolas iela 8-1, Vilce, Vilces pag., Jelgavas nov., LV-3026;*
- 11.2. Telpu grupai ar kadastra apzīmējumu 5490 003 0259 001 002 mainīt adresi no “Vilces skola 1” - 2. Vilce, Vilces pag., Jelgavas nov., LV-3026 (kods Adrešu klasifikatorā 116816992) uz adresi: *Skolas iela 8-2, Vilce, Vilces pag., Jelgavas nov., LV-3026;*

[.....]

Lēmumu nosūtīt Valsts zemes dienesta Zemgales reģionālajai nodaļai un adresātiem.

Lēmums stājas spēkā ar brīdi, kad tas paziņots adresātam.

Lēmumu saskaņā ar Administratīvā procesa likuma 76.panta otro daļu, var apstrīdēt Jelgavas novada pašvaldības Administratīvo aktu strīdus komisijā (Pasta ielā 37, Jelgavā, LV- 3001), viena mēneša laikā, skaitot no lēmuma spēkā stāšanās dienas.

Pārvaldes vadītāja

Daiga Branta

Ruta Andrejeva 22037260

IZRAKSTS PAREIZS

Vilces pagasta pārvaldes lietvede

Vilces pagastā, 2016. gada 26. septembrī

Laika zīmoga datums 2016.gada 12. septembris



A. Gaidišķe



SKAIDROJOŠAIS APRAKSTS

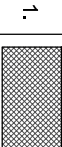
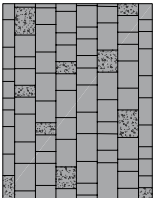
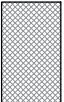
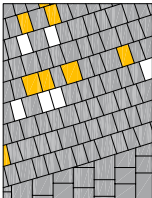
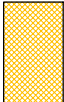
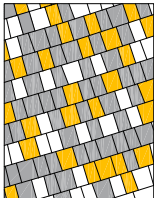
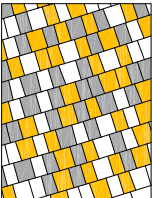
Objekta nosaukums	<i>Pandusa izveide pie Vilces doktorāta.</i>
Adrese	Skolas iela 8, Vilce, Vilces pagasts, Jelgavas novads
Pasūtītājs	Jelgavas novada pašvaldība
Būvniecības iecere	Pie esošās ēkas paredzēts izveidot jaunu ieejas mezglu ar pandusu, izveidojot kopīgu piekļuvi esošajai bibliotēkas daļai un izbūvējamam doktorātam (risināts atsevišķā projektā), nodrošinot vides pieejamību. Arhitektoniskais risinājums pielāgots iepriekš izstrādātajai „Latvijas 100-gades parks Vilcē” teritorijas labiekārtošanas koncepcijai, pieskaņojot to ēkas funkcionālajām prasībām. Ieejas mezglu paredzēts ieklāt ar betona bruģakmens iesegumu. Pandusa malas atbalsta sienušas paredzētas no dzelzsbetona – lentveida pamats uz šķembu ieseguma. Paredzēts sakārtot ēkas priekšdaļas teritoriju ar pieslēgumu līdz esošajam asfalta iesegumam.
Piezīmes	Visas atsauces uz iekārtu, materiālu un izstrādājumu izgatavotāju firmām, kuras norādītas projekta dokumentācijā, liecina tikai par šo izstrādājumu un iekārtu kvalitātes un apkalpošanas līmeni. Norādīto materiālu un iekārtu nomaina iespējama ar citām tehniski analogām iekārtām un materiāliem.
Projekts izstrādāts atbilstoši esošajiem būvnormatīviem, ievērojot ugunsdrošības un sprādziendrošības pasākumus, nodrošinot ēkas noturību un drošību pārbūves un ekspluatācijas laikā. Projekta risinājumi neskar ārējos inženiertīklus un nav saistīti ar slodžu izmaiņām tajos.	

Projekta vadītājs: _____ /I. Brakanska/

APZĪMĒJUMI

Apzīm.	Nosaukums
	Apjūstamā teritorija
	Projektētais bruģa segums
	Atjaunojamais zāliens
	Proj. iekaves apmale 100x20x8
	
	Projektētais panduss ar betona apmali
	Proj. pazeminātā ielas apmale 100x22x15
	Dekoratīvie stādījumi
	Esošā asfalta betona brauktuves remontzona




BRUĢU RAKSTI

Nr.	Apz. plānā	Bruža raksts	Nosaukums	Piezīmes
1.			<u>Betona bružakmens "Mīlava"</u> Izmēri: 205x159x215; 165x159x175; 135x159x125; 85x159x95 mm. Toni: pelēks Virsmā: 90% gluda, 10% abrazīva	Ražotājs un izplārtītājs: SIA "Igate" (www.igate.lv) Satiksmes iela 7, Jelgava, Latvija
2.			<u>Betona bružakmens "Mīlava"</u> Izmēri: 205x159x215; 165x159x175; 135x159x125; 85x159x95 mm. 80 % - pelēks; 10 % - dzeltens; 10% - balts Virsmā: gluda	
3.			<u>Betona bružakmens "Mīlava"</u> Izmēri: 205x159x215; 165x159x175; 135x159x125; 85x159x95 mm. 60 % - pelēks; 20 % - dzeltens; 20% - balts Virsmā: gluda	
4.			<u>Betona bružakmens "Mīlava"</u> Izmēri: 205x159x215; 165x159x175; 135x159x125; 85x159x95 mm. 40 % - pelēks; 30 % - dzeltens; 30% - balts Virsmā: gluda	

PROJEKTĒTO SEGU EKSPLIKĀCIJA

Veids	Konstrukcija	Kārtu nosaukumi
1. TIPS		Sēgas konstrukcija projektējamam brūnākmeņš laukumam: 1. Betona brūnākmeņš. $h=8\text{cm}$ 2. Šķembu 2-8mm izlīdzinošā kārtā. $h=5\text{cm}$ 3. Nesaisītu minerālmateriālu maisījums 0/045. $h=12\text{cm}$ 4. Nesaisītu minerālmateriālu maisījums 0/063ps. $h=14\text{cm}$ 5. Salizturīgā kārtā ar paredzēto nestspēju $>60\text{Mpa}$. $h=40\text{cm}$ 6. Esošā grunts

Pasūtītājs:	Jelgavas novada pašvaldība			Pasūt. Nr.	77/2018		
				Objekts:	Pandusa izveide pie Vilces doktorāta		
					Stadija	Lapa	Lapu sk.
					V/A	1	
Tehn. izstr.	L. Burova				SIA "NAMEIS PLUS" 		
Proj. vad.	I. Brakanska				Jelgava, Kāborņa iela 7-1, LV-3001, IEB./fax:3025630, Mērokaug. Nr.:43803024773		

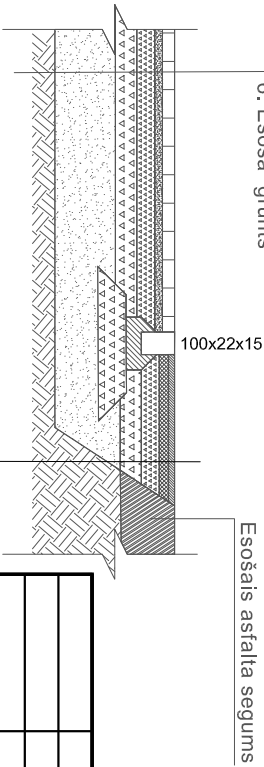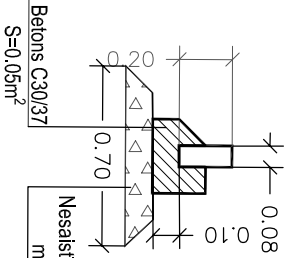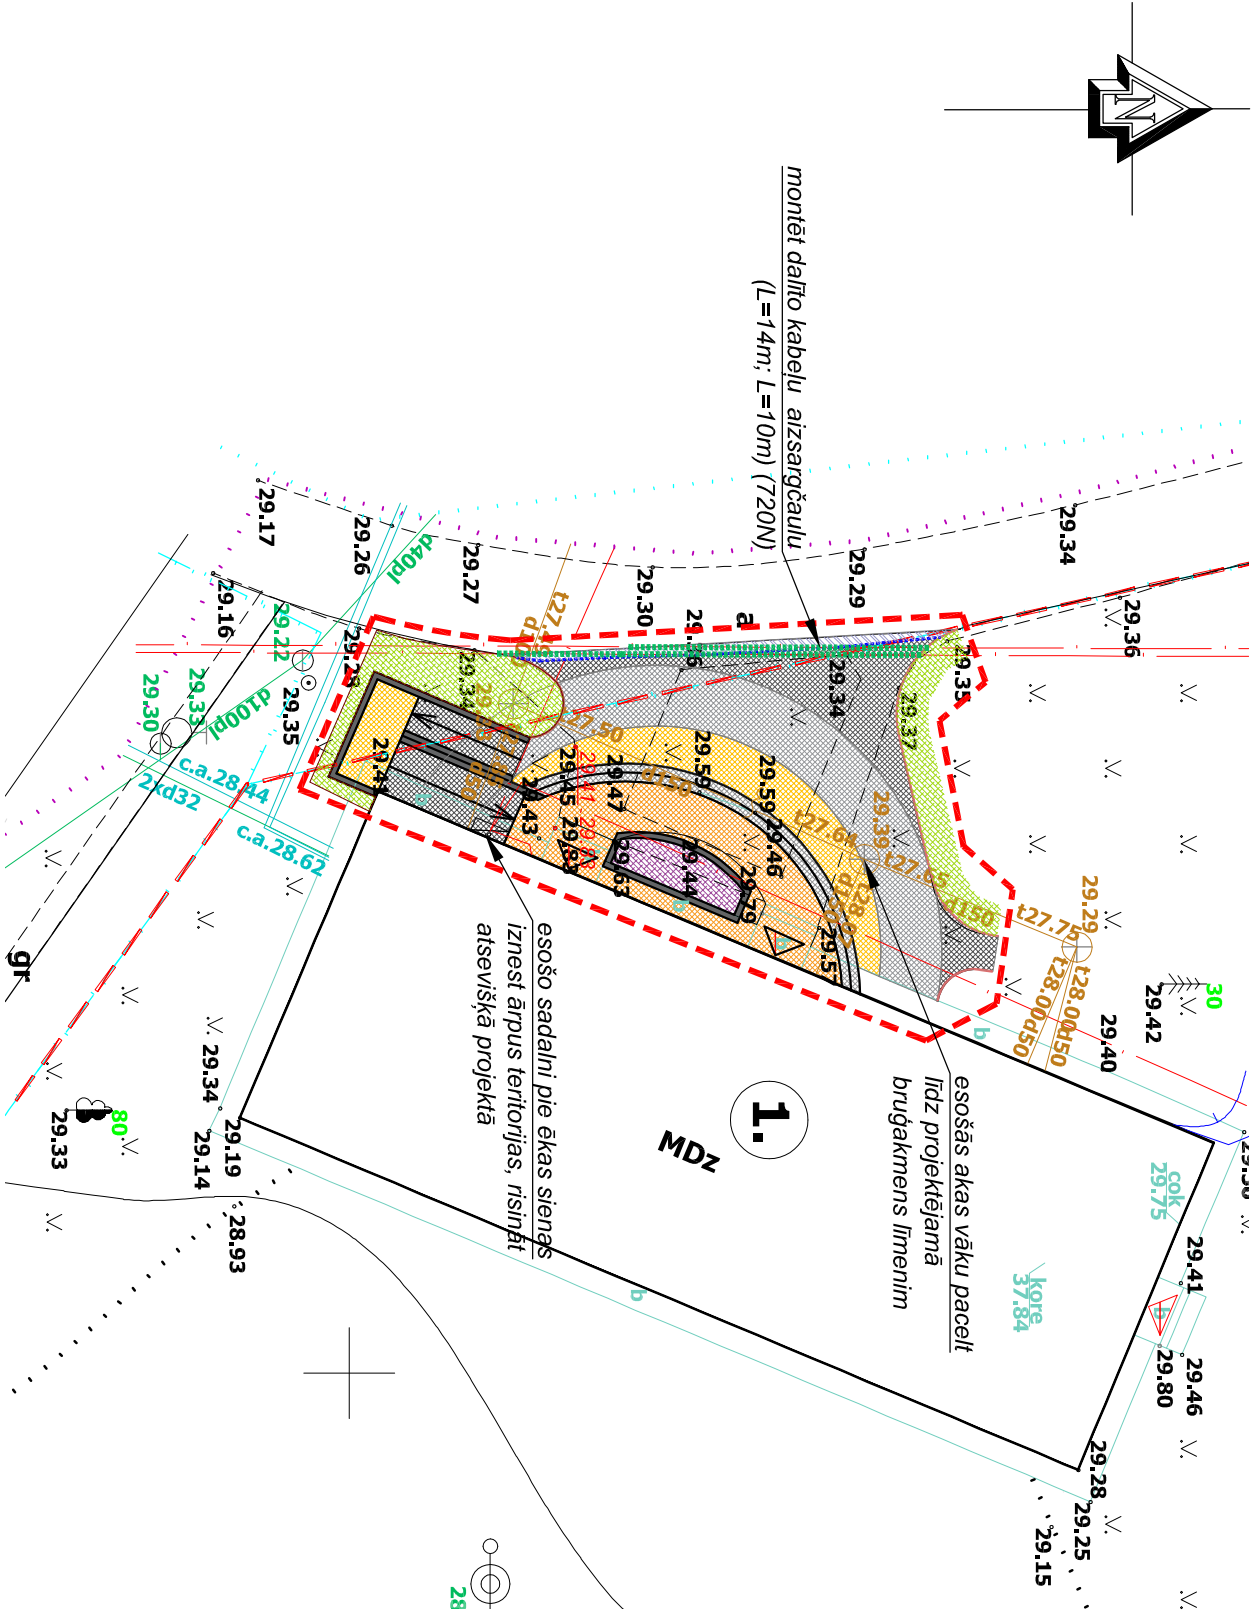


- PROJEKTĒJAMĀ BRŪŅA UN ESOŠĀ ASFALTA
SEGUMA PIESLĒGUMA VIETAS GRIEZUMS
- Mērogs 1:50

1. TIPS
1. Betona bruģakmens (PRIZMA 8), h=8cm
2. Skembu 2-8mm izdziņošais slānis, h=5cm
3. Nesasīti minerālmatēriālu maisījums 0/45, h=12cm
4. Nesasīti minerālmatēriālu maisījums 0/63ps, h=14cm
5. Salizturīgā kārtā, h=40cm
6. Esošā grunts


1. Izmerīt doti mērus (m), ja nav norādīts citādi.
2. Veicot rakšanas darbus ievērot pazemes un gaisvadu komunikāciju aizsardzības noteikumus.
3. Visā būvdarbu izpildes laikā ievērot pazemes inženierkomunikāciju un gaisa vadu līniju aizsardzības prasības.
4. Darbus veikt sertificēta būvdarbu vadītāja vadībā.
5. Norādīto betona bruģakmeņu veidu var aizstāt ar analogu, iepriekš saskaņojot ar projekta autoru un Pasūtītāju.
6. Darbu izpildes gaitā jāievēro drošības tehnikas noteikumi, būvdarbu tehnoloģijas noteikumi materiālu izgatavošanu prasības darbu veikšanai.

UZMANĪBU!
Pirms būvdarbu uzsākšanas precizēt inženierkomunikāciju atrašanās vietas, ja nepieciešams paredzēt inženierkomunikāciju aizsardzību.

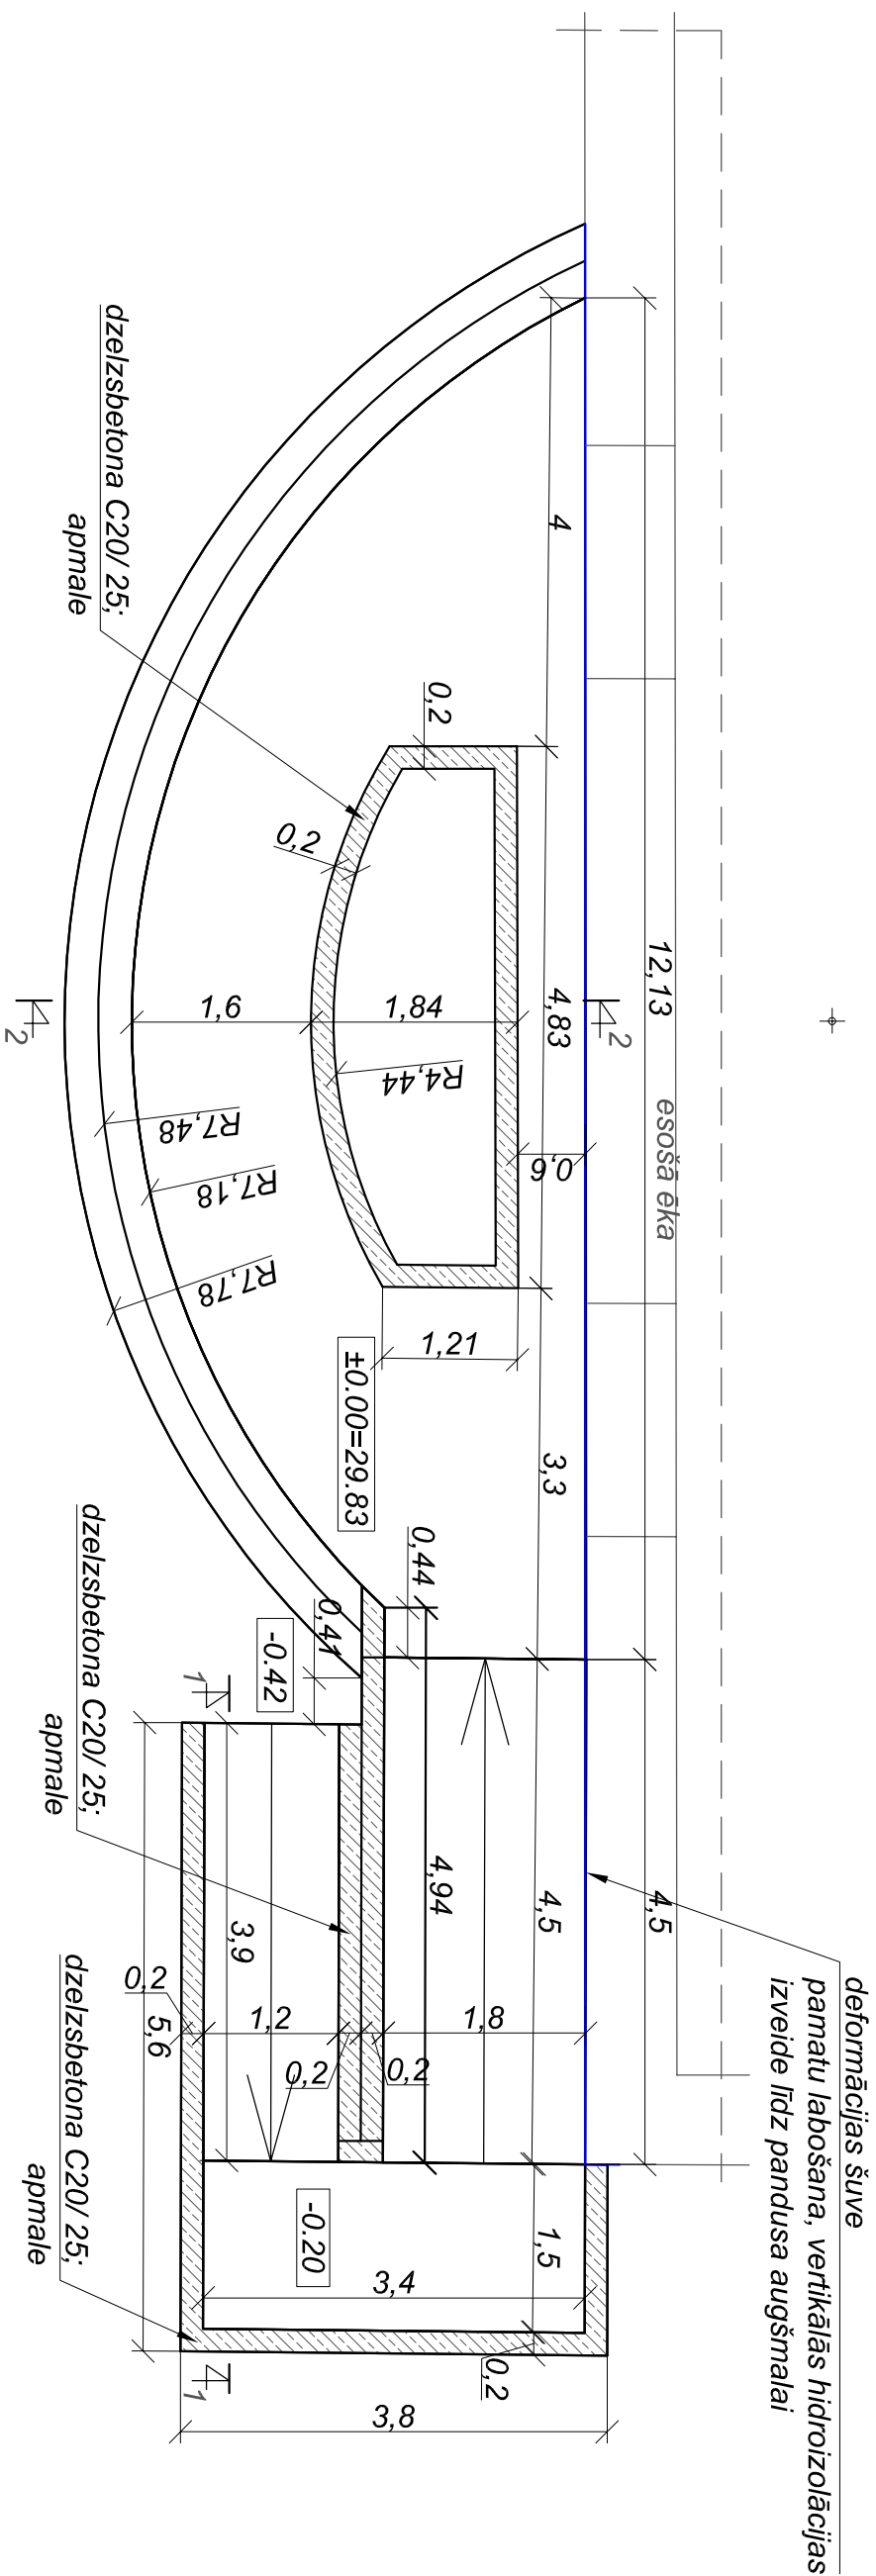
Kāpinu un pandusa plāns



2-2

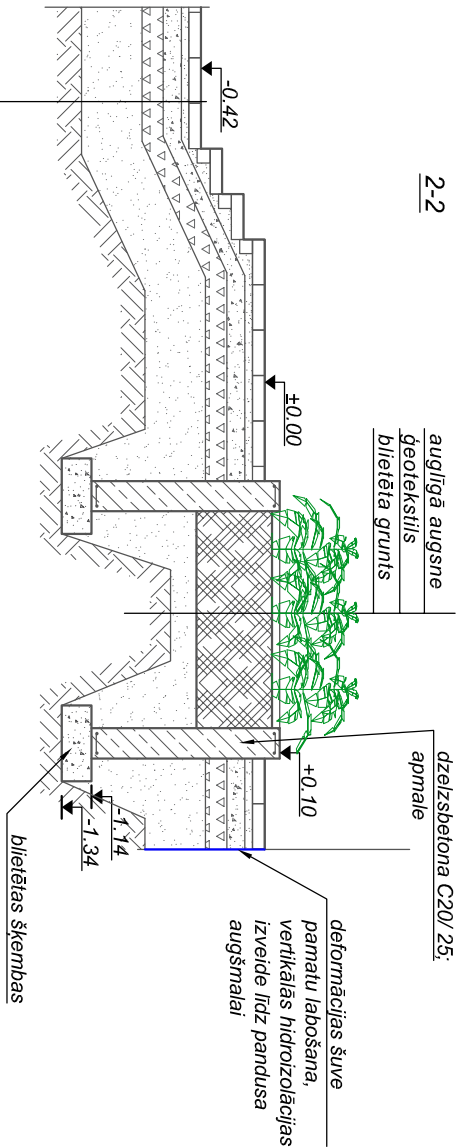

1-1

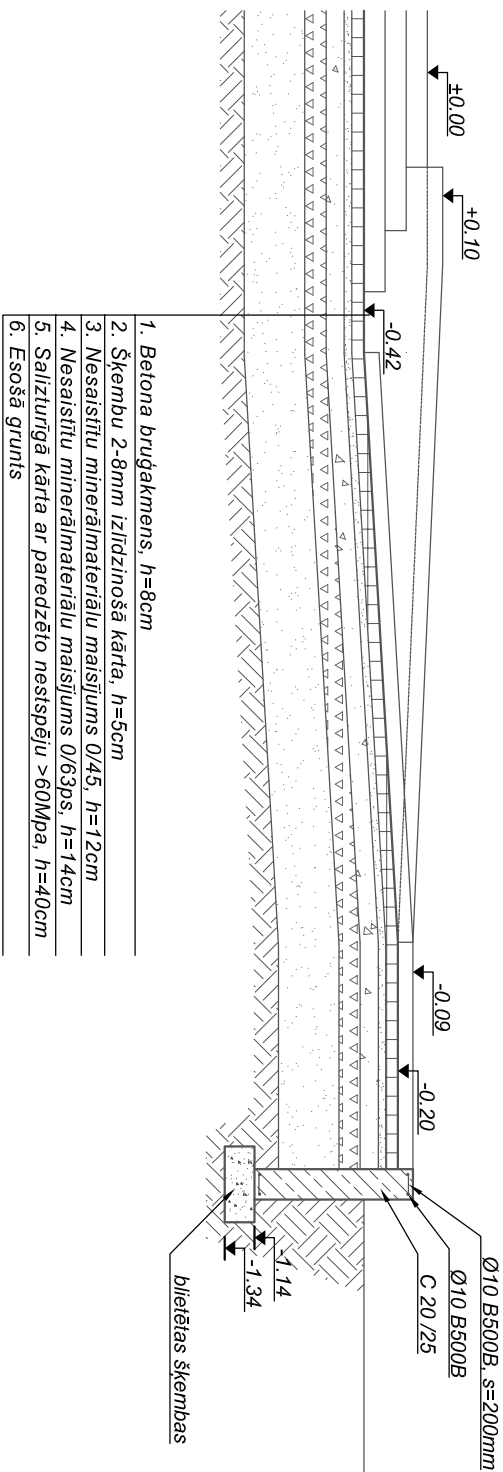

1. Betona bruģakmens, $h=8\text{cm}$
2. Šķembu 2-8mm izlīdzinošā kārtā, $h=5\text{cm}$
3. Nesasīstītu minerālmateriālu maisījums 0/45, $h=12\text{cm}$
4. Nesasīstītu minerālmateriālu maisījums 0/630s, $h=14\text{cm}$
5. Salizluma kārtā ar paredzēto nesispiējumu $>60\text{MPa}$, $h=40\text{cm}$

Materialu daudzums		
Nr.	Nosaukums	Mērv.
1	Betona bruģakmens	m ²
2	Betons C20/ 25	m ³
3	Stieģogrūjums B500B Ø10	kg
4	Aļūnojamais zāliens pēc būvdarbu pabeigšanas	m ²
5	Proj. ietves apmale 100x20x8	m
6	Proj. pazemesiņa ielas apmale 100x22x15	m
7	Esošā asfalbetona brauktuvē remontozona	m ²

				Pasūtītājs:	Pasūt. Nr.	77/2018		
				Jelgavas novada pašvaldība				
				Objekts:	Stādīja	Lapa	Lapu sk	
				Pandusa izveide pie Vilces doktorāta	V/A	2		
Tehn.izstr.	I. Brakanska			Kāpinu un pandusa plāns: Sīkākums 1-1, 2-2	SIA "NAMEJS PLUS" 			
Proj.vad.	I. Brakanska				Jelgava, K.Borņa iela 17-1, LV3001, tālrunis:33025630, Mēroņciems Nr.4303024773			

Piezīmes

1. Visi izmēri un augstuma atzīmes dotas metros

1.