




Fasāde asis B-A

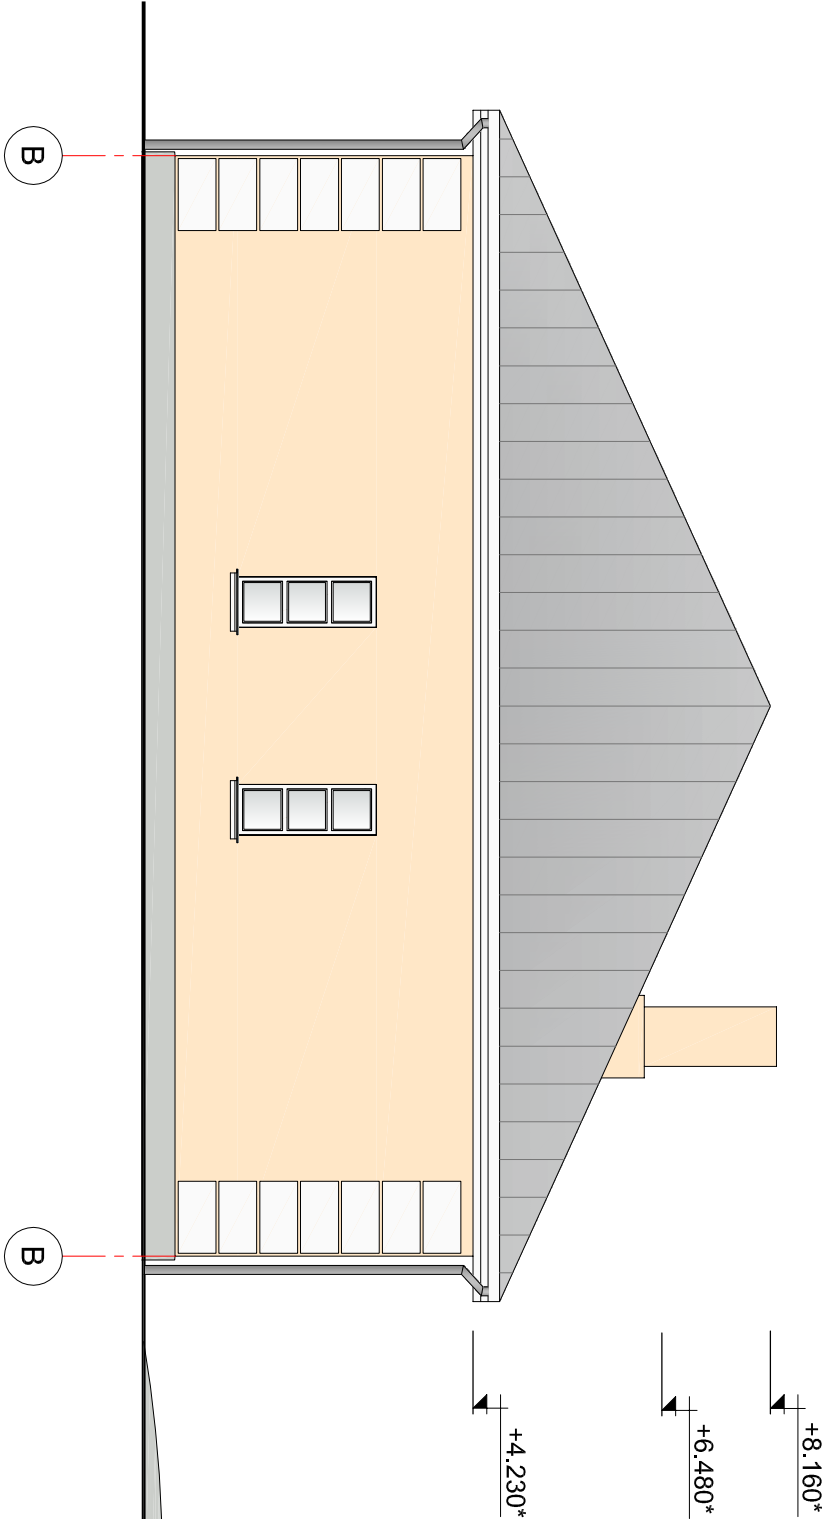

Fasāde asis 2-1

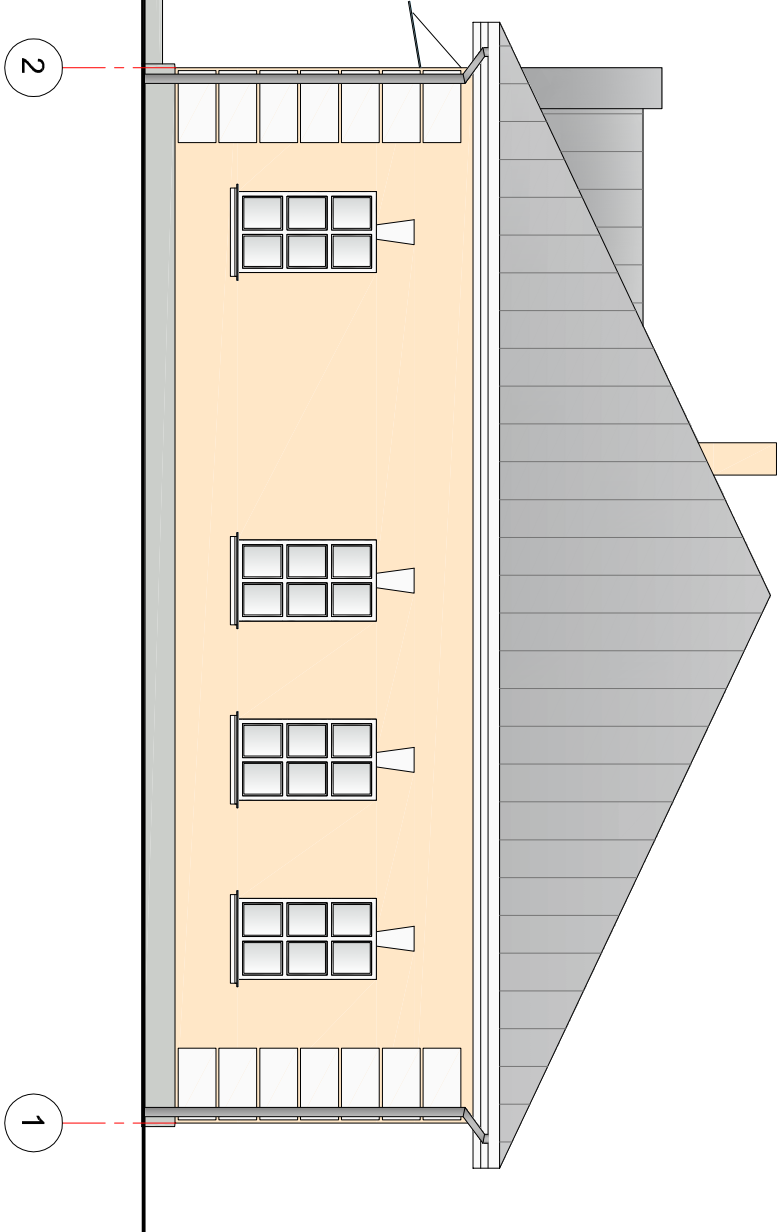

Dekors virs logu, durvju ailēm

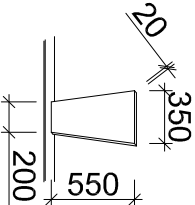

Piezīmes:

1. Pirms remontdarbu uzsākšanas veikt kontrolmērījumus objektā.
2. Pirms izgatavošanas materiālus un toņus saskaņot ar autoruzraugu.
3. Šajos mērījumos ietilpst esošās, būvdarbiem nepieciešamās, durvju, logu ailas un augstuma atzīmes.
4. Visus izmērus ar zvaigznīti (*) precizēt dabā.
5. Cokolam paredzēt skārda aizsargapmali.
6. Ieeju jumtiņa izgatavotājs - SIA "Winlat" vai analogs. Materiālu un darba izmaksas precizēt pie izgatavotāja.

KRĀSU TOŅU PASE

Fasādes krāsa TVT 4818	Fasādes krāsa GND 1.89
- SIENAS	- DETAĻAS
Chkols skārds SR35-475A	Fasādes krāsa TVT 4986
- JUMTS	- COKOLS

Būvpr.daļas vad.	I.Vīdus			ADRESE: Jelgavas nov., Elejas pag., Eleja, Lieluvas iela 19
Izstrādāja	L.Bērtule			OBJEKTS: Jauniešu mājas (ēkas kad. apz. 5448 006 0288 001) fasādes vienkāršotā atjaunošana.
				PASŪTĪTĀJS: Jelgavas novada dome
				RASĒJUMS: Fasādes asis B-A; 2-1.
				FAKSTS: PASŪTĪJUMA/ARHIVA NR.: 2017/12
				STADIJA: BP
				MĒROGS: 1:100
				LAPU SKAITS: 6
				LAPĀ: AR-6



Dīķa iela 44, Rīga, LV1004, 66662080, www.baltixgroup.lv