


Objekta novietojuma shēma

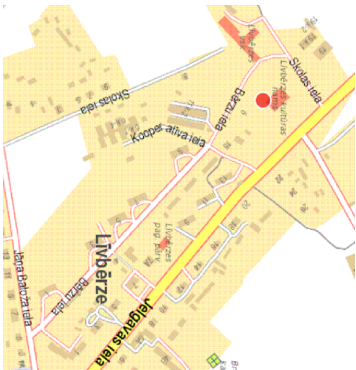

- Apzīmējumi:
- K-1 Projektējamā sadzīves kanalizācija
 - K-2 Projektējamā līetus kanalizācija
 - K Esošā saimnieciskā kanalizācija
 - K Esošā sakaru kanalizācija
 - U Esošais ūdensvads
 - U Esošais apgaismes kabeļs
 - U Esošais elektrības kabeļs



Uzmanību!
Plāns sastādīts Latvijas normālo augstumu sistēmā epochā 2000,5 (LAS-2000,5).

- PIEZĪMES:
- LKS 92 TM koordinātu sistēma, mēroga koeficients 0.999607
 - Latvijas normālo augstumu sistēma (LAS-2000,5)
 - Uzmrēšana veikta 2016.gada 24.oktobrī.
 - Uzmrēšanā izmantota LATPOS GPS bāzes stacija "Dobeļe" un RTK režīmā noteiktie atbalsipunkti:
Nr.L1, X=283015.223, Y=468885.167, H=5.296m
Nr.L2, X=283048.659, Y=468845.037, H=5.270m
 - Uzmrēšanās topogrāfijas platība S=0,74ha
 - Zemes vienību robežas ir attēlotas atbilstoši zemes kadastrālās uzmrēšanas un vietējā ģeodēziskā tīkla precizītai un var nesakrist ar situāciju plānā.
 - Topogrāfiskie apzīmējumi plānā ir attēloti atbilstoši MK noteikumu Nr.281 1.pielikumam
 - Ielu sarkanās līnijas attēlotas atbilstoši pašvaldības teritorijas plānojumam
 - Kadastra informācija pieņemta www.kadastrs.lv 04.11.2016
 - Kadastra fails 320688.edoc

NOVADA EKSPLOATĒJOŠO ORGANIZĀCIJU APĻIECINĀJUMS PAR PLĀNĀ
UZRADĪTO APAKŠZEMU KOMUNIKĀCIJU ATBILSTĪBU ŠO ORGANIZĀCIJU ARHĪVU MATERIĀLIEM

Organizācija	Komunikācija	Paraksts	Datums	Uzvārds	Piezīmes
AS "Latvijas gāze"	gāzesvadi	Paraksts	04.11.2016	K.Jurēvica	
AS "Sadales tīkls"	elektrokabeļi, līnijas	Paraksts	01.11.2016	A.Šilpiņš	
SIA Lattelecom	sakaru kabeļi, līnijas	Paraksts	01.11.2016	V.Burenkovs	Nr.2836
SIA "JNKU"	komunālie tīkli	Paraksts	03.11.2016	V.Isaievs	
Jelgavas novada būvvalde	datu bāze	eParaksts	09.11.2016	E.Upiķe	Nr.432_2016.edoc

Lielā iela 6 Jelgava, LV-3001 Tālr.26308960 reg.nr. 43603036965 e-mail: raimonds@rgeodezija.lv			Objekts: Jelgavas nov., Līvberzes pag., Līvberze, Līvberzes kultūras nams	
direktors			Pasūtītājs: SIA "Līvland"	
R.Viljums			Topogrāfiskais plāns	
27.10.2016			Nr.1317	
serif.mēmīkss Nr. AC000000065			Lapas 1	
A.Čupalovs			Mērogs 1:500	
27.10.2016			Lapa 1	

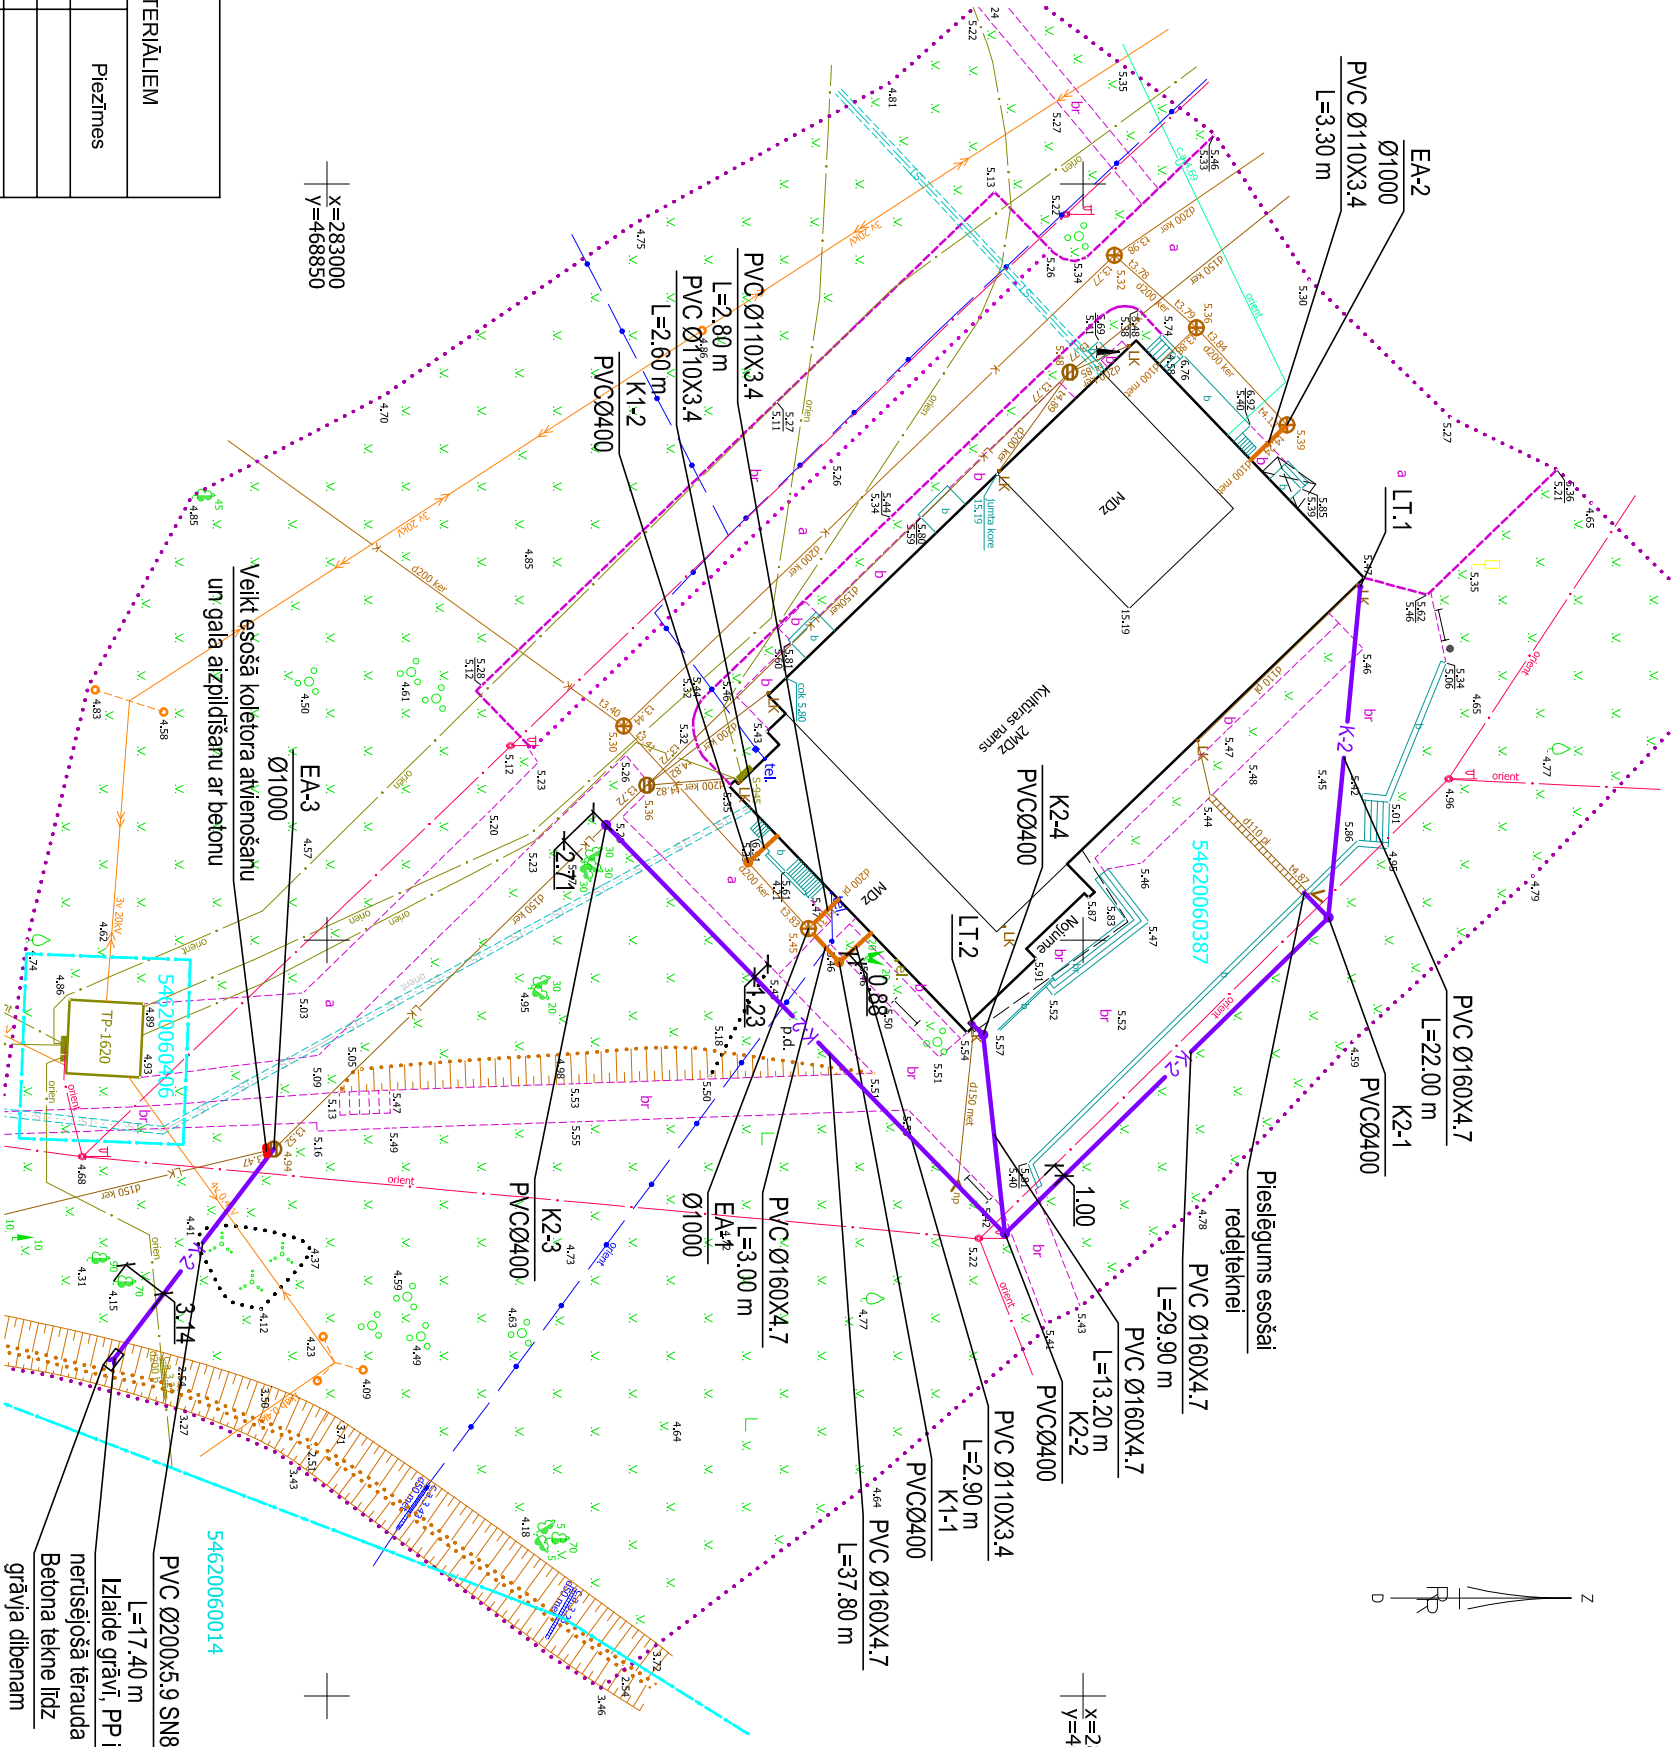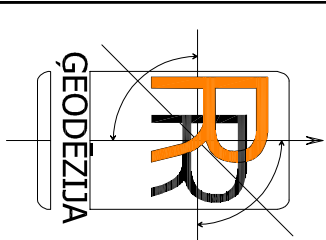

Ģenerālprojektētājs: SIA "Līvland Group" Baznīcas iela 31-8, Rīga, LV-1010, Tālrunis:26574346;info@livland.lv		Objekts: Kultūras nama "Līvberze" ēkas pārbūve Jelgavas iela 17, Līvberzes pagasts	
Pasūtītājs: Jelgavas novada pašvaldība Pasta iela 37, Jelgava, LV-3001		Pasūtītājs: Jelgavas novada pašvaldība Pasta iela 37, Jelgava, LV-3001	
Rasējums: Plāns ar K-1, K-2 tīkliem		Rasējums: Plāns ar K-1, K-2 tīkliem	
Projekētājs: SIA "Jūneka montāža" Fīlozofu iela 24, Jelgava, LV-3001 Būvpr. reģ. Nr.3288-R www.junekamontaza.lv		Projekētājs: SIA "Jūneka montāža" Fīlozofu iela 24, Jelgava, LV-3001 Būvpr. reģ. Nr.3288-R www.junekamontaza.lv	
Pasūtījuma Nr. JNP/5-34.3/16/192		Pasūtījuma Nr. JNP/5-34.3/16/192	
Amats Vārds, uzvārds		Amats Vārds, uzvārds	
BPDV J. Matusevičs		BPDV J. Matusevičs	
Izstrādāja Z. Šnore		Izstrādāja Z. Šnore	
Datums 30.03.2017		Datums 30.03.2017	
Lapas numurs 2017/12		Lapas numurs 2017/12	
Stadija BP		Stadija BP	
Lapa UKT-2		Lapa UKT-2	
M 1:500		M 1:500	