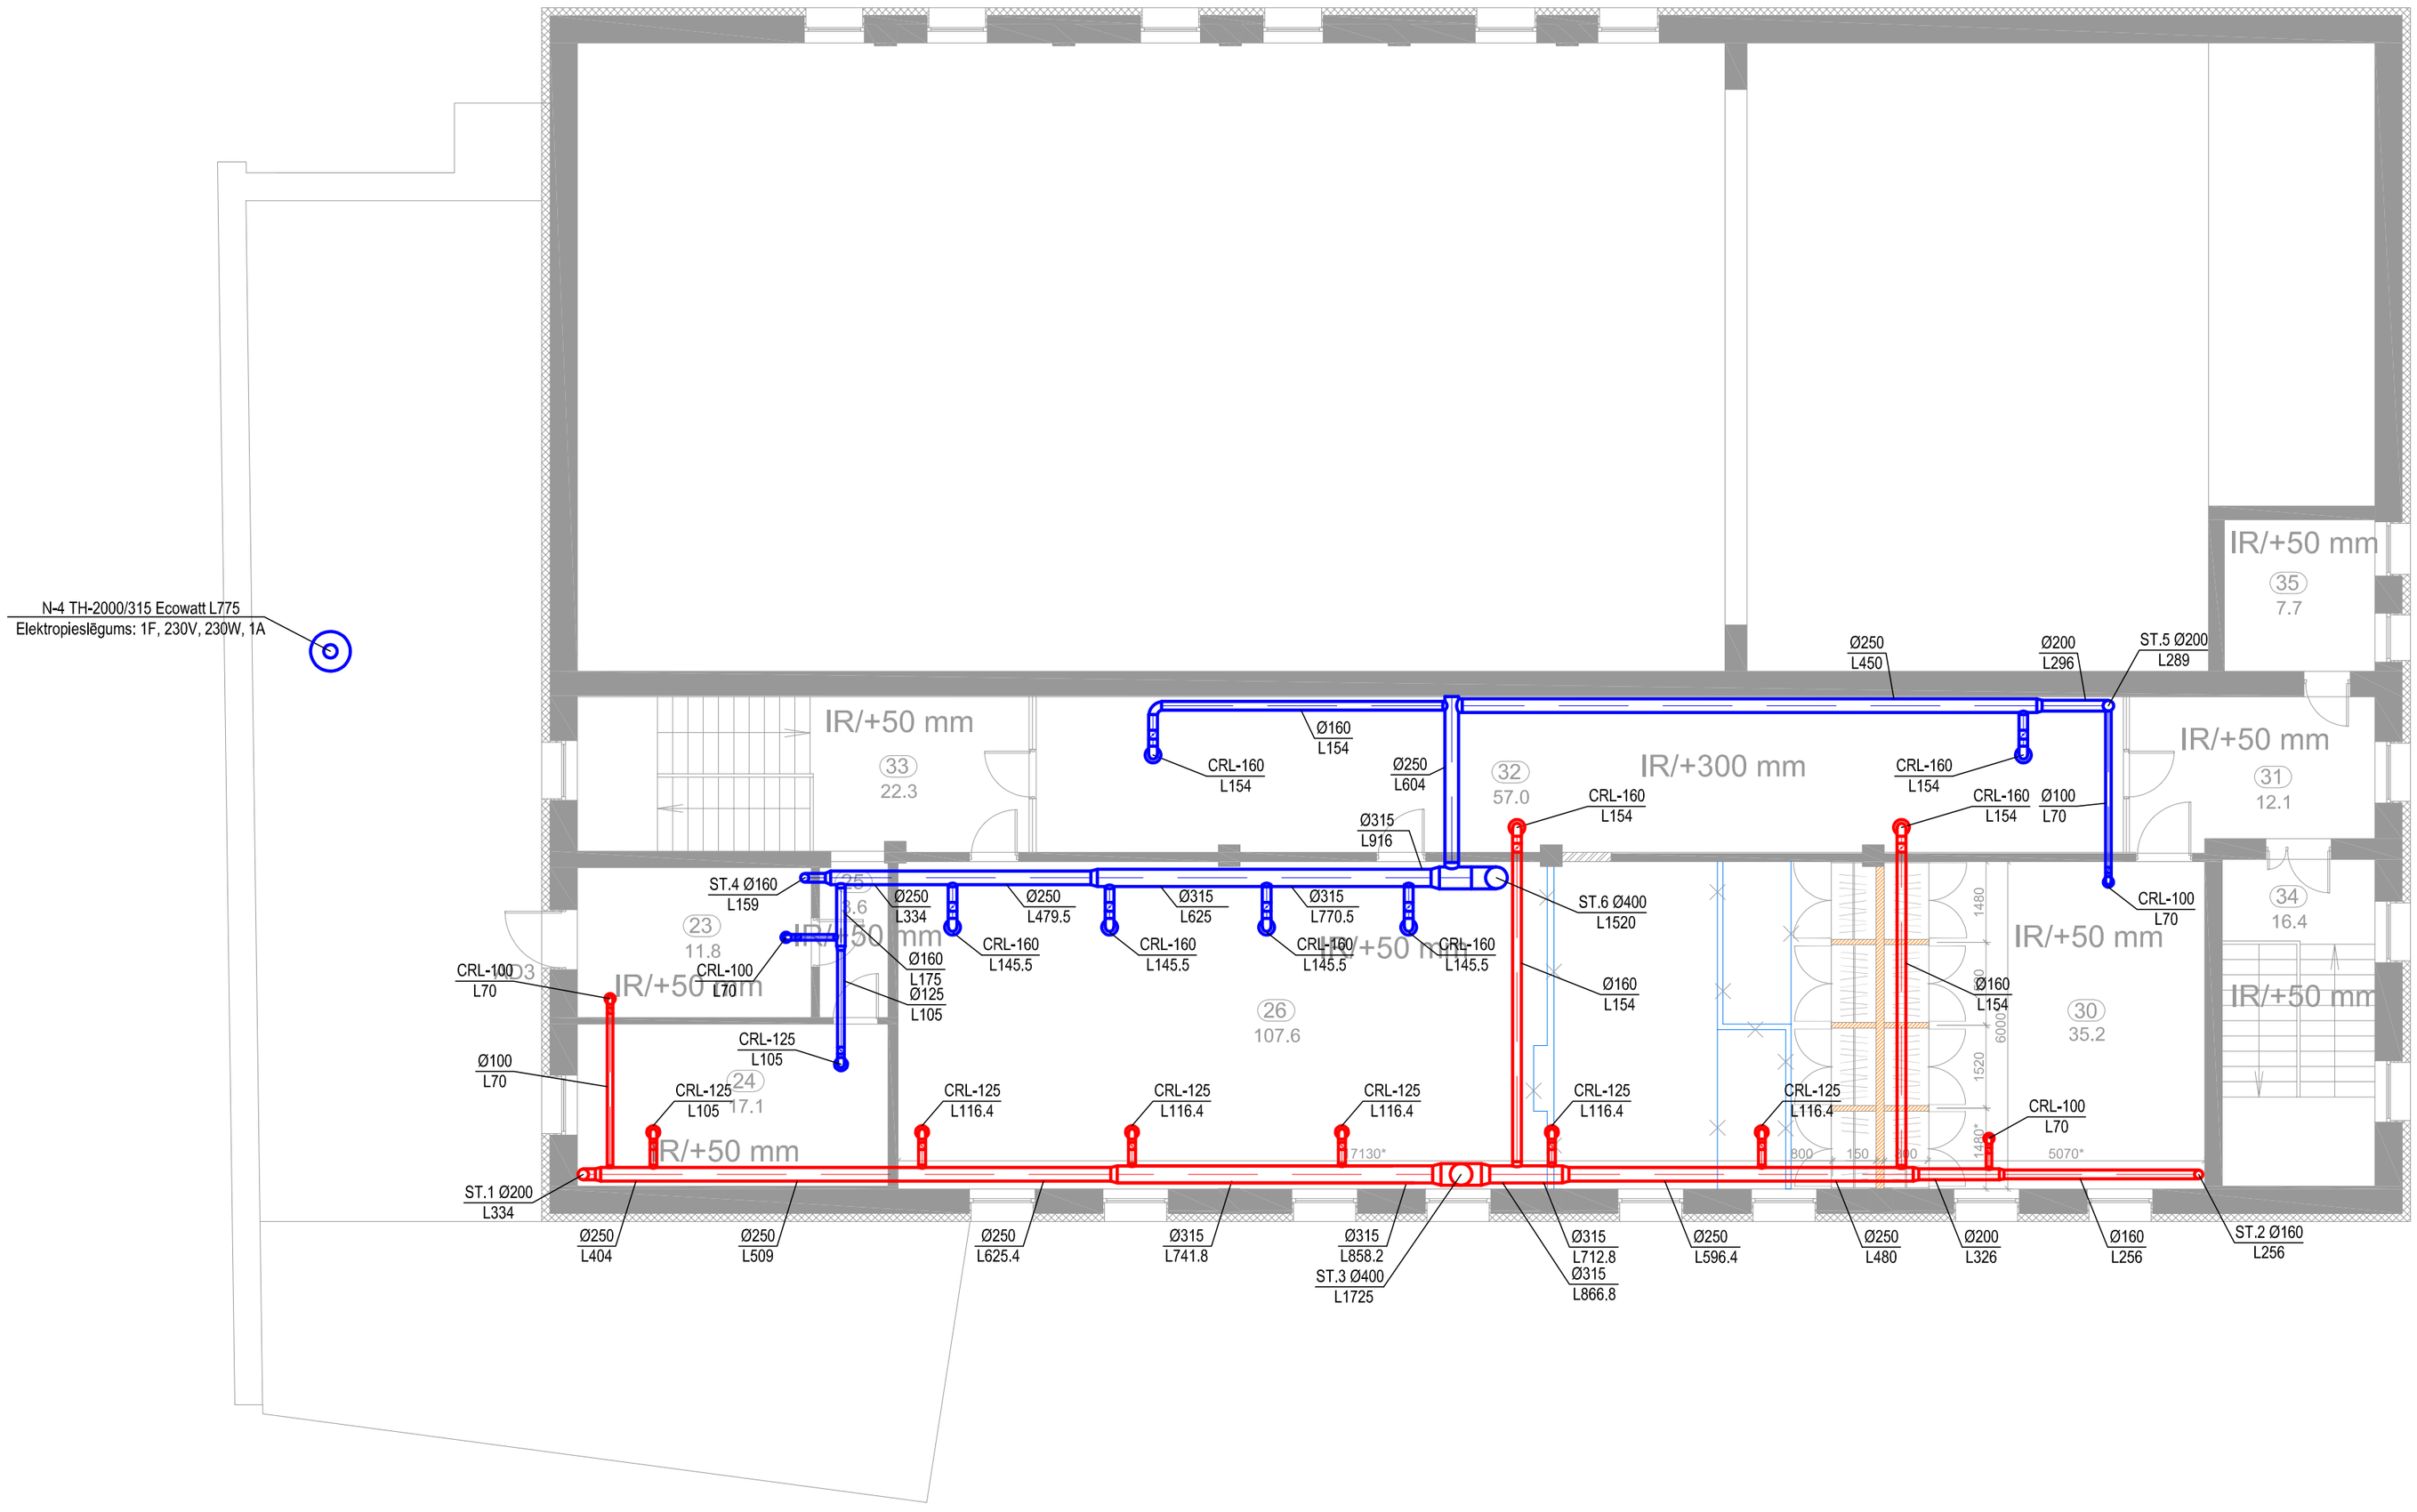

Kultūras nama 2.stāva telpu eksplikācija

Nr.	Telpas nosaukums	Platība (m²)
23	Kabinets	11.8
24	Kabinets	17.1
25	Gaitenis	3.6
26	Bibliotēka	107.6
30	Tautas tērpu noliktava	35.2
31	Gaitenis	12.1
32	Lasītava	57.0
33	Kāpņu telpa	22.3
34	Kāpņu telpa	16.4
35	Palīgtelpa	7.7
	Kopā	290.8

Ģenerālprojektētājs: SIA "Livland Group", Baznīcas ielā 31-8, Rīga,LV-1010, Tālrunis:26574346;info@livland.lv	Objekts:	Kultūras nama "Līvbērze" ēkas pārbūve Jelgavas iela 17 , Līvbērzes pagasts					
	Pasūtītājs:	Jelgavas novada pašvaldība Pasta iela 37, Jelgava, Lv 3001					
	Rasējums:	Otrā stāva plāns ar ventilācijas tīkliem M 1:100					
Projektētājs: SIA "Juneka montāža" Filozofu iela 24, Jelgava, LV-3001 Būvpr. reģ. Nr.3288-R www.junekamontaza.lv	Pasūtījuma Nr.	JNP/5-34.3/16/192			Stadija	Lapa	Lapas
	Amats	Vārds, uzvārds	Paraksts	Datums	BP	AVK-7	
	BPDV	J. Matusevičs		30.03.2017	Arhīva numurs		2017/12
	Izstrādāja	K. Tumovs		30.03.2017	Lapas numurs		