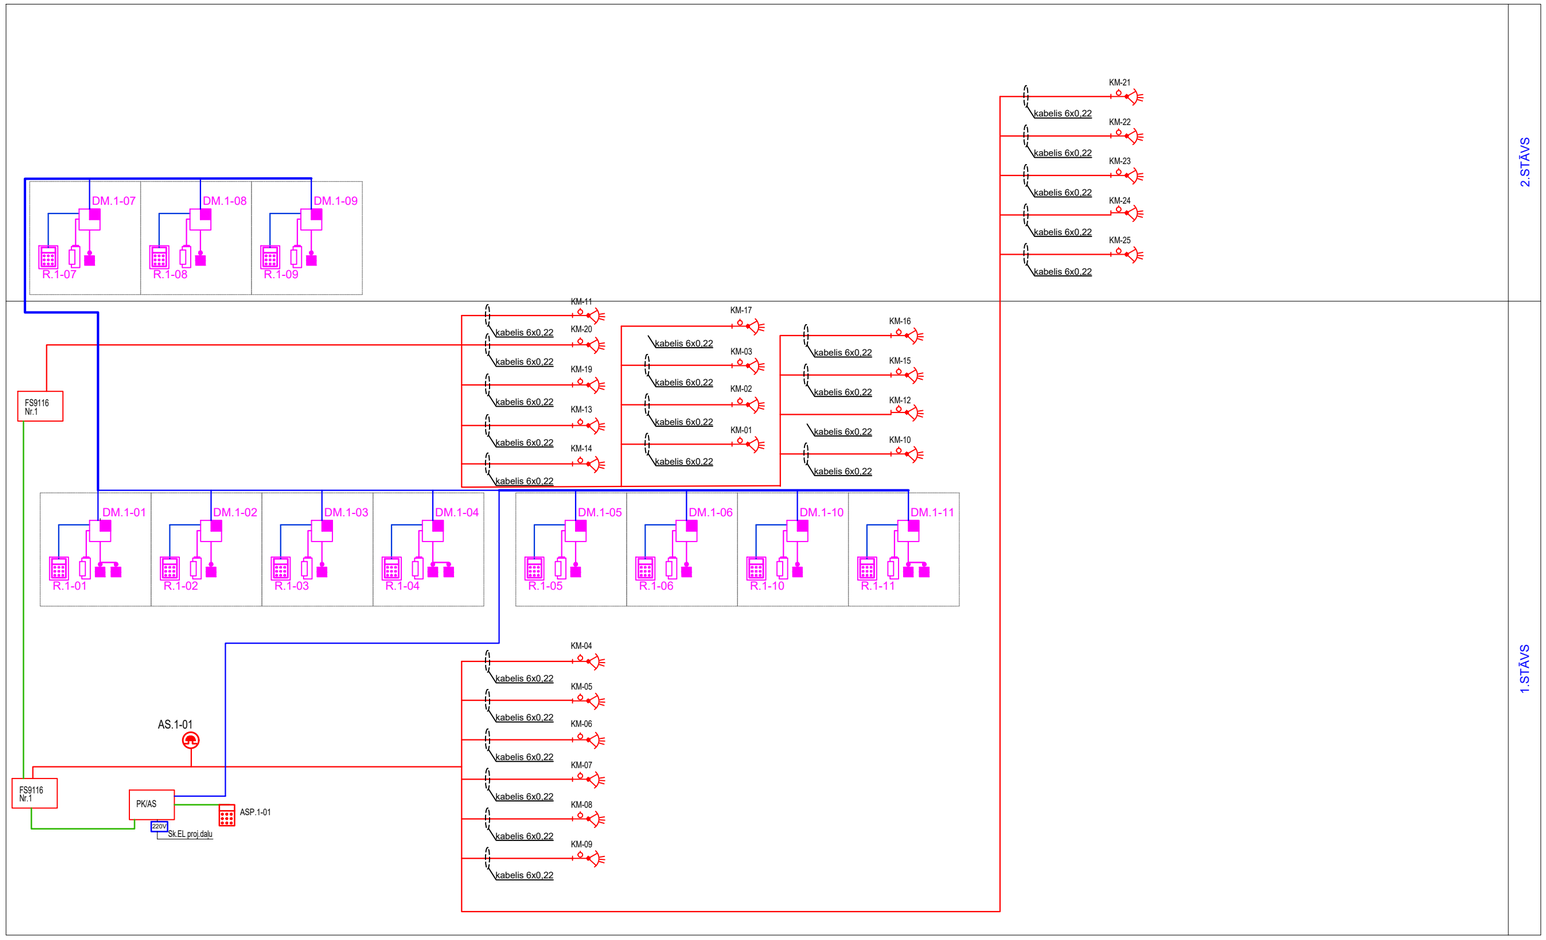

NOSACĪTIE APZĪMĒJUMI:

DM.1–01

-Piekļuves kontroles durvju kontrolieris

-Piekļuves kontroles elektromehāniskā slēdzene

-Piekļuves kontroles karšu nolasītājs ar kodu

-Magnētiskais kontakts

-Infrasarkano staru kustības detektors

FS9116 - Apsardzes detektoru modulis

-Barošanas boks 24V,1.4A ar akumulatora bateriju

- apsardzes sistēmas sirēna

PK/AS -piekļuves kontroles un apsardzes signalizācijas centrālais panelis

Kabeļi:

- kopnes kabelis UTP Cat 5 2(4x0,5)+0,5
- kabelis 6x0,22
- kabelis UTP Cat 5 2(4x0,5)+0,5
- kabelis 2x0,5+S
- kabelis NHM 3x1.5
- kabelis UTP Cat 5 2(4x0,5)+0,5

Ģenerālprojektētājs:

SIA "Livland Group",
Baznīcas ielā 31-8, Rīga,LV-1010,
Tālrunis:26574346;info@livland.lv

LIVLAND GROUP LIVLAND

Projektētājs:

SIA "A.Ābeles inženieru birojs"
Kalnciema iela 45B, Rīga, Latvija, LV-1046
Tālr.: +371 26336758
www.aaib.lv e-pasts: birojs@aaib.lv
VRN 43603045900

A.ĀBELES inženieru birojs

Objekts:	Kultūras nama "Līvbērze" ēkas pārbūve Jelgavas iela 17 , Līvbērzes pagasts						
Pasūtītājs:	Jelgavas novada pašvaldība Pasta iela 37, Jelgava, Lv 3001						
Rasējums:	Apsardzes un piekļuves kontroles sistēmas shēma						
Pasūtījuma Nr.	JNP/5-34.3/16/192			Stadija	Lapa	Lapas	
Amats	Vārds, uzvārds	Paraksts	Datums	BP	ESS-06		
Būvprojekta d. vad.	Armands Ābele		23.02.2017	Arhīva numurs	JNP/5		
Projektēja	Antra Gaiduka		23.02.2017	Lapas numurs			