


Kultūras nama 2.stāva telpu eksplikācija		
Nr.	Telpas nosaukums	Platība (m²)
23	Kabinets	11.8
24	Kabinets	17.1
25	Gaitenis	3.6
26	Bibliotēka	107.6
30	Tautas tērpu noliktava	35.2
31	Gaitenis	12.1
32	Lasītava	57.0
33	Kāpņu telpa	22.3
34	Kāpņu telpa	16.4
35	Palīgtelpa	7.7
Kopā		290.8

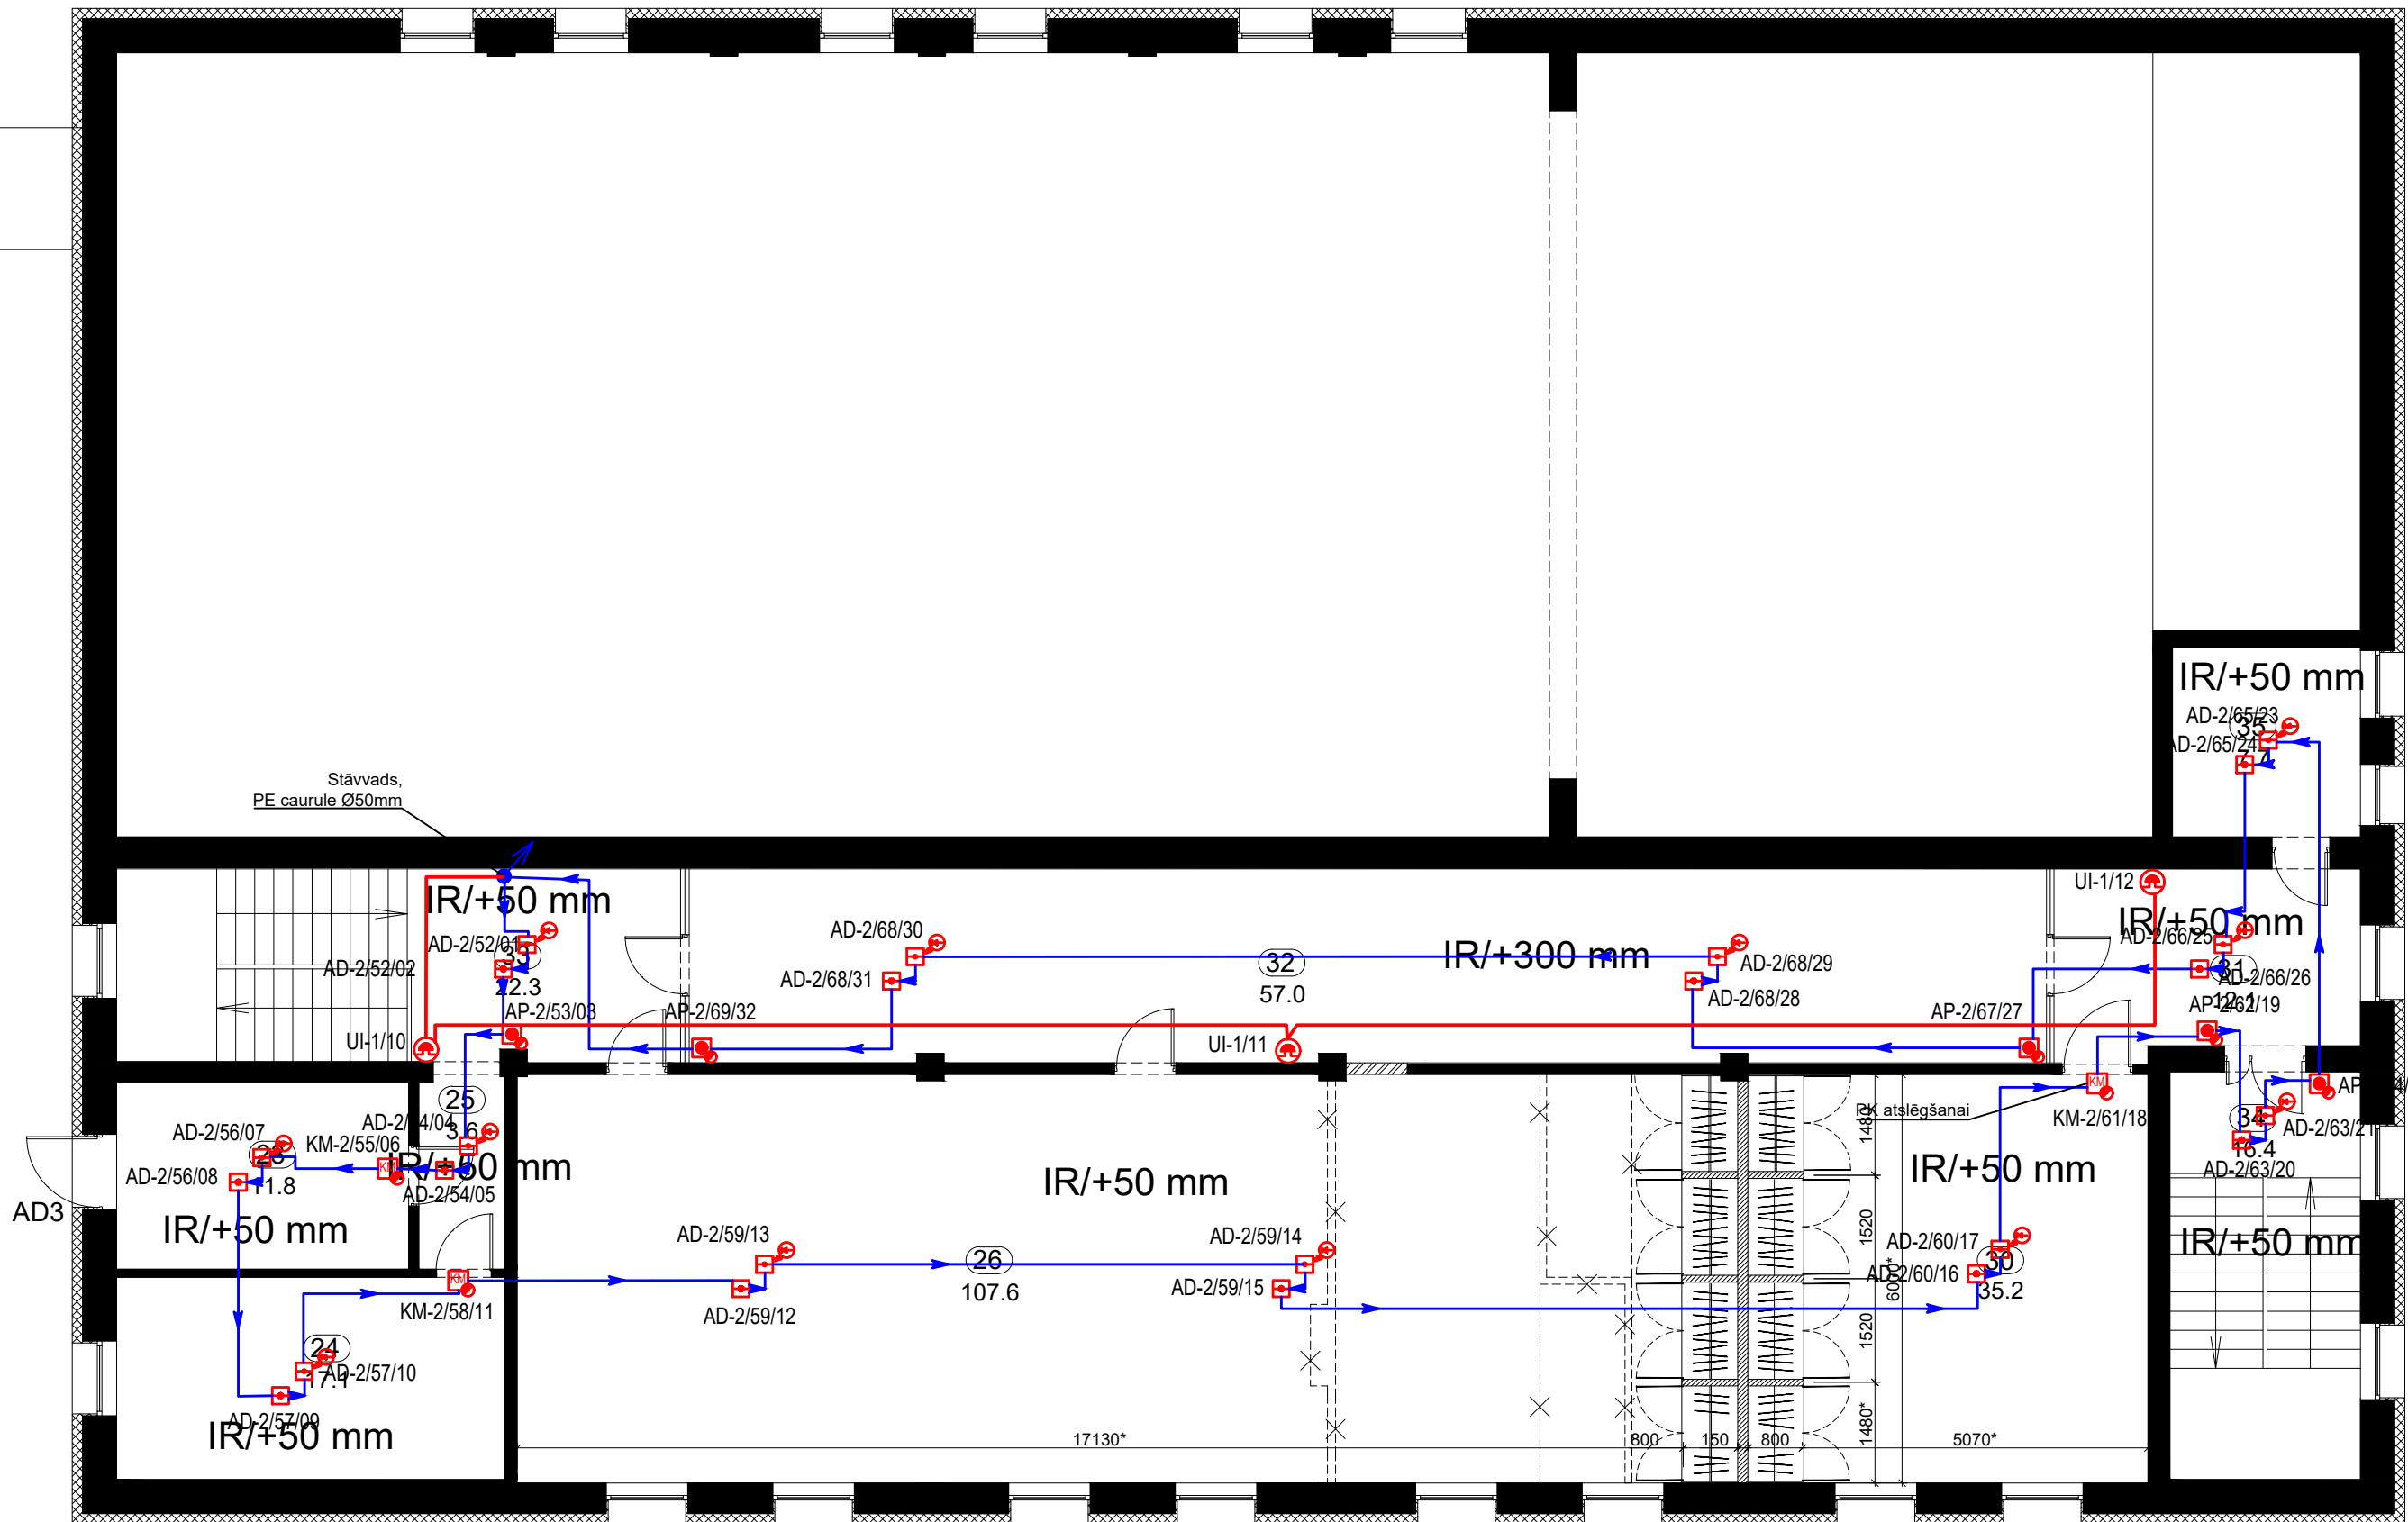

Nosacītie apzīmējumi:

- UAS panelis;

S-01 - ārējā sirēna

AD-1/01/01 - ugunsgrēka dūmu optiskais detektors, analogās sistēmas

AD-1/01/01 - ugunsgrēka dūmu optiskais detektors, īsslēguma izolatoru

AP-1/01/01 - ugunsgrēka signālpoga (adreses) ar īsslēgumu izolatoru

KM-1/01/01 - vadības (releja) modulis ar īsslēguma izolatoru

AD-1/01/01 - ugunsgrēka dūmu optiskais detektors, analogās sistēmas, virs reģipša griestiem, ar iznesamo indikatoru

UI-1/01

- UI skaņas sistēmas ierīce


AD-1/01/01

-optiskais dūmu detektors aiz piekārtajiem griestiem

- UAS adreses/analogās cilpas kab. 2x1.0+1.0

- kabelis 4x1 mm/ Āra sirēnai/

- kabelis 2x1.0/ lekštelpu sirēnas/

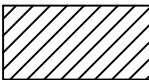

- telpās, kurās neparedz automātisko ugunsgrēka un trauksmes signalizācijas sistēmu.

Piezīmes:

- Projekta risinājumus skatīt kopā ar būvkonstrukciju daļas risinājumiem.
- Projekta risinājumus skatīt kopā ar skaidrojošo aprakstu un struktūrhēmām.
- Kabeļu montāžas trases norādītas nosacīti, tās nepieciešams pirms montāžas uzsākšanas precizēt un saskaņot, ņemot vērā parējo inženierkomunikāciju izvietojumu.
- Kabeļus instalēt slēpti ēkas konstrukcijās, pirms tam ievietojot PVC caurulēs. Kabeļu montāža bez ievietošanas aizsarg caurulēs, kā arī atklātā veidā nav pieļaujama.
- Vietās, kur kabeļi šķērso pārsegumus un sienas, tos guldīt atsevišķā PVC caurulē. Pēc montāžas caurumus nebīdīt, bīdījuma ugunsdrošības pakāpei jāatbilst sienas vai pārseguma ugunsdrošības pakāpei.
- Sistēmas aparatūras montāžas un regulēšanas darbus izpildīt saskaņā ar ražotāja instrukcijām.

Ģenerālprojektētājs:

SIA "Livland Group",  
Baznīcas ielā 31-8, Rīga, LV-1010,  
Tālrunis: 26574346; info@livland.lv

**LIVLAND**

Projektētājs:

SIA "A.Ābeles inženieru birojs"  
Kalnānu ielā 45B, Rīga, Latvija,  
LV-1046  
Tālr.: +371 26336758  
www.aab.lv e-pasts: birojs@aab.lv  
VRN 43603045900



Objekts:	Kultūras nama "Līvērzer" ēkas pārbūve Jelgavas iela 17, Līvērzer pagasts					
Pasūtītājs:	Jelgavas novada pašvaldība Pasta iela 37, Jelgava, Lv 3001					
Rasējums:	Otrā stāva plāns ar UAS tīkliem					
	M 1:100					
Pasūtījuma Nr.	JNP/5-34.3/16/192			Stadija	Lapa	Lapas
Amats	Vārds, uzvārds	Paraksts	Datums	BP	UAS-05	
Būvprojekta d. vad.	Armands Ābele		27.02.2017	Arhīva numurs	JNP/5	
Projektēja	Antra Gaiduka		27.02.2017	Lapas numurs		