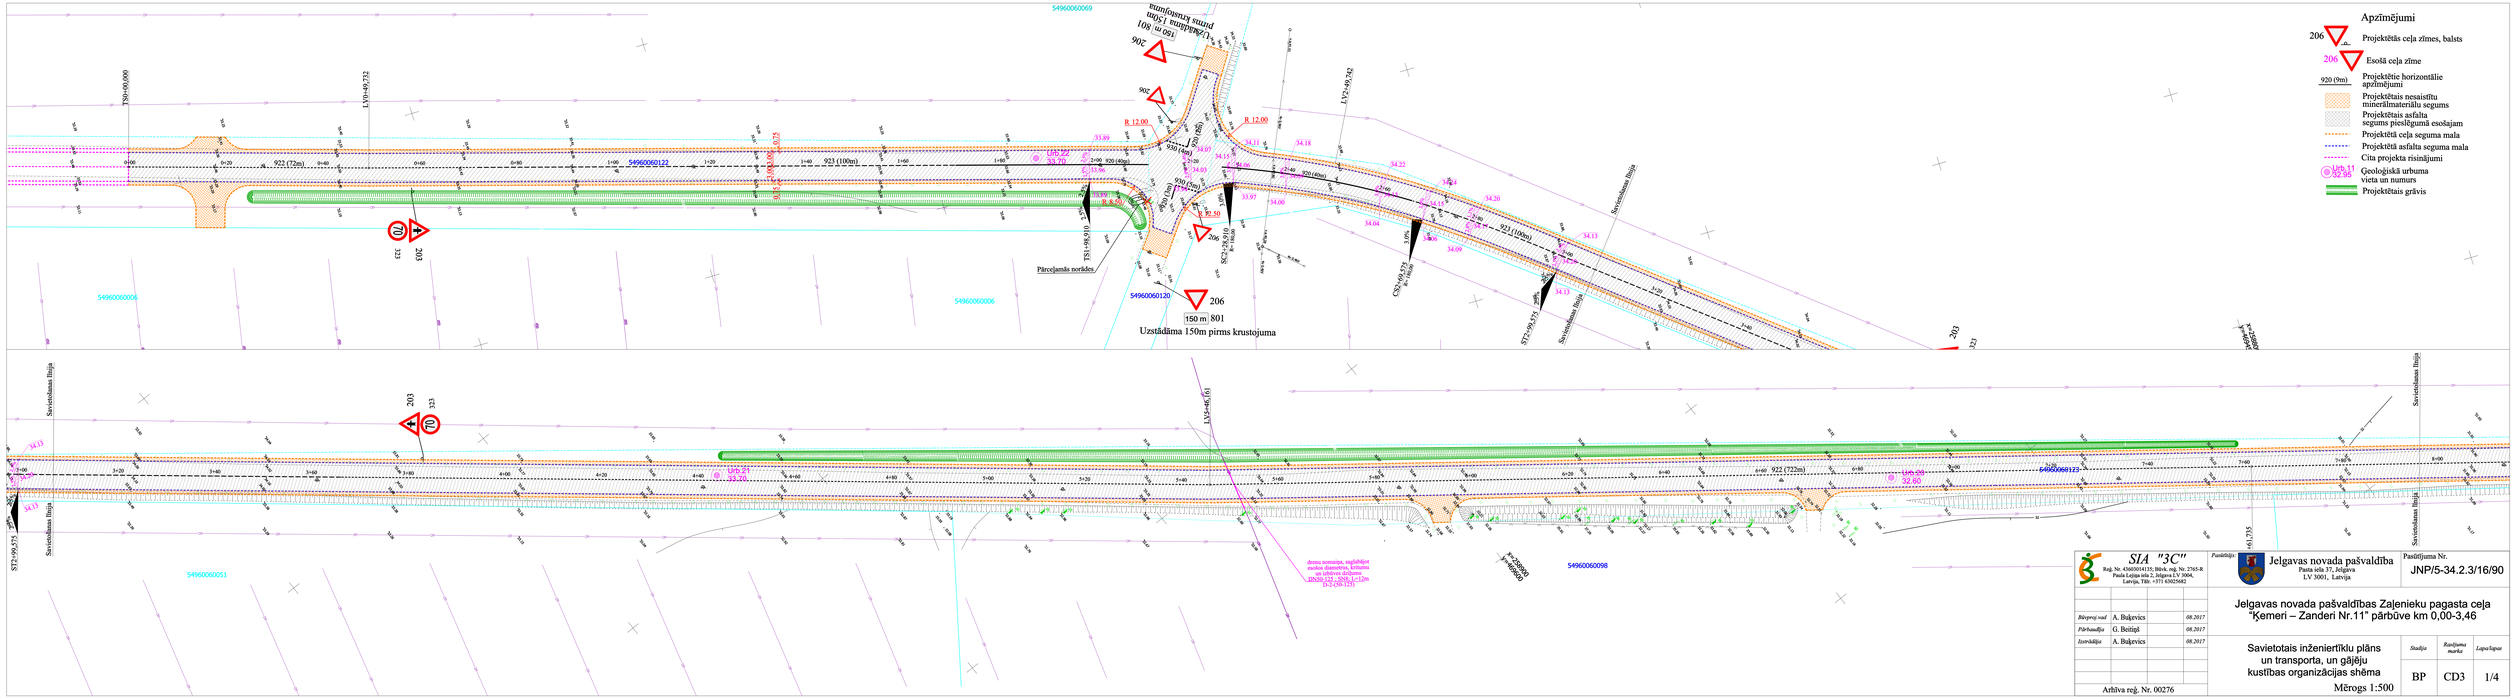
Apzīmējumi
206 Projektētās ceļa zīmes, balsts
206 Esošā ceļa zīme
920 (9m) Projektētie horizontālie apzīmējumi
Projektētais nesaistītu minerālmateriālu segums
Projektētais asfalta seguma pieslīgumā esošajam
Projektētā ceļa seguma mala
Projektētā asfalta seguma mala
Cita projekta risinājumi
Ģeoloģiskā urbuma vieta un numurs
Projektētais grāvis
Uzstādāma 150m pirms krustojuma
150 m 801
206
54960060120
54960060122
54960060123
54960060098
54960060069
54960060008
54960060006
54960060051
Pārcelamās norādes
Savietošanas līnija
R 12.00
R 8.50
R 15.00
923 (100m)
922 (72m)
920 (40m)
930 (50m)
930 (40m)
930 (30m)
SIA "3C"
Reģ. Nr. 45600014135, Bīlsk. reģ. Nr. 2765-R
Pasta Lejiņa iela 2, Jelgava LV 3004,
Latvija, Tālr. +371 63025682
Pasūtītājs
Jelgavas novada pašvaldība
Pasta iela 37, Jelgava
LV 3001, Latvija
Pasūtījuma Nr.
JNP/5-34.2.3/16/90
Jelgavas novada pašvaldības Zaļenieku pagasta ceļa "Ķemeri – Zanderi Nr.11" pārbūve km 0,00-3,46
Sabiedrisko inženiertīklu plāns un transporta, un gājēju kustības organizācijas shēma
Mērogs 1:500
Stadija BP
Rasējuma marka CD3
Lapa/lapas 1/4
Arhīva reģ. Nr. 00276