







Būvniecībai nepieciešamo būvizstrādājumu saraksts ar tehnisko informāciju

Nr.p.k.	Nosaukums	Apzīmējums
1	Asfalta seguma mala	
2	Brauktuves mala	
3	Asfalta segums pieslēgumos	
4	Nesaistītu minerālmateriālu maisījuma segums	
5	Drenu nomaiņa	
6	Ceļa zīmes	

Būvprojekta sastāvs

Daļas vai sadaļas Nr.	Daļas vai sadaļas nosaukums	Piezīmes
1.	Vispārīgā daļa.	
2.	Arhitektūras daļas teritorijas sadaļa	CD
3.	Darbu organizēšanas projekts	DOP
4.	Ekonomikas daļa - BA; IS	BA; IS

Rasējumu saraksts un to markas

Marka Nr.	Nosaukums	Piezīmes
Arhitektūras daļas teritorijas sadaļa		
CD1	Vispārīgie rādītāji	
CD2	Ģenerālpārskats	
CD3	Savietotais inženiertīklu plāns un transporta, un gājēju kustības organizācijas shēma	M 1:500
CD4	Garenprofils	
CD5	Raksturīgais griezumums, šķēršņi	M 1:50
CD6	Caurtekas izbūve	

Izmantoto un pievienoto dokumentu saraksts

Nosaukums	Piezīmes
Tehniskā specifikācija-noteikumi	Jelgavas novada pašvaldība
Būvatlāja Nr. BIS/BV-4.5-2017-356	Jelgavas novada būvvalde
Tehniskie noteikumi Nr. 34-6/101	AS "Latvijas Gāze"
Tehniskie noteikumi Nr. 1-4/17	SIA „Jelgavas novada KU”
Tehniskie noteikumi Nr. LTN-249	SIA "Lattelecom"
Tehniskie noteikumi Nr. 4.3.3./410	VAS „Latvijas valsts ceļi”, Jelgavas nodaļa
Tehniskie noteikumi Nr. 30EF30-05.03/108	AS „Sadales tīkls” Dienvidu Eksploatacijas daļa
Tehniskie noteikumi Nr. 06-01/188	Valsts kultūras pieminekļu aizsardzības inspekcija
Tehniskie noteikumi Nr. Z-2017-41	Valsts SIA "Zemkopības ministrijas nekustamie īpašumi"

Būvprojekta daļas vadītāja apliecinājums

Šā būvprojekta **Arhitektūras daļas teritorijas sadaļas** risinājumi atbilst Latvijas būvnormatīvu un citu normatīvo aktu, kā arī tehnisko vai īpašo noteikumu prasībām

Būvprojekta vadītājs:**Aigars Buķevics**

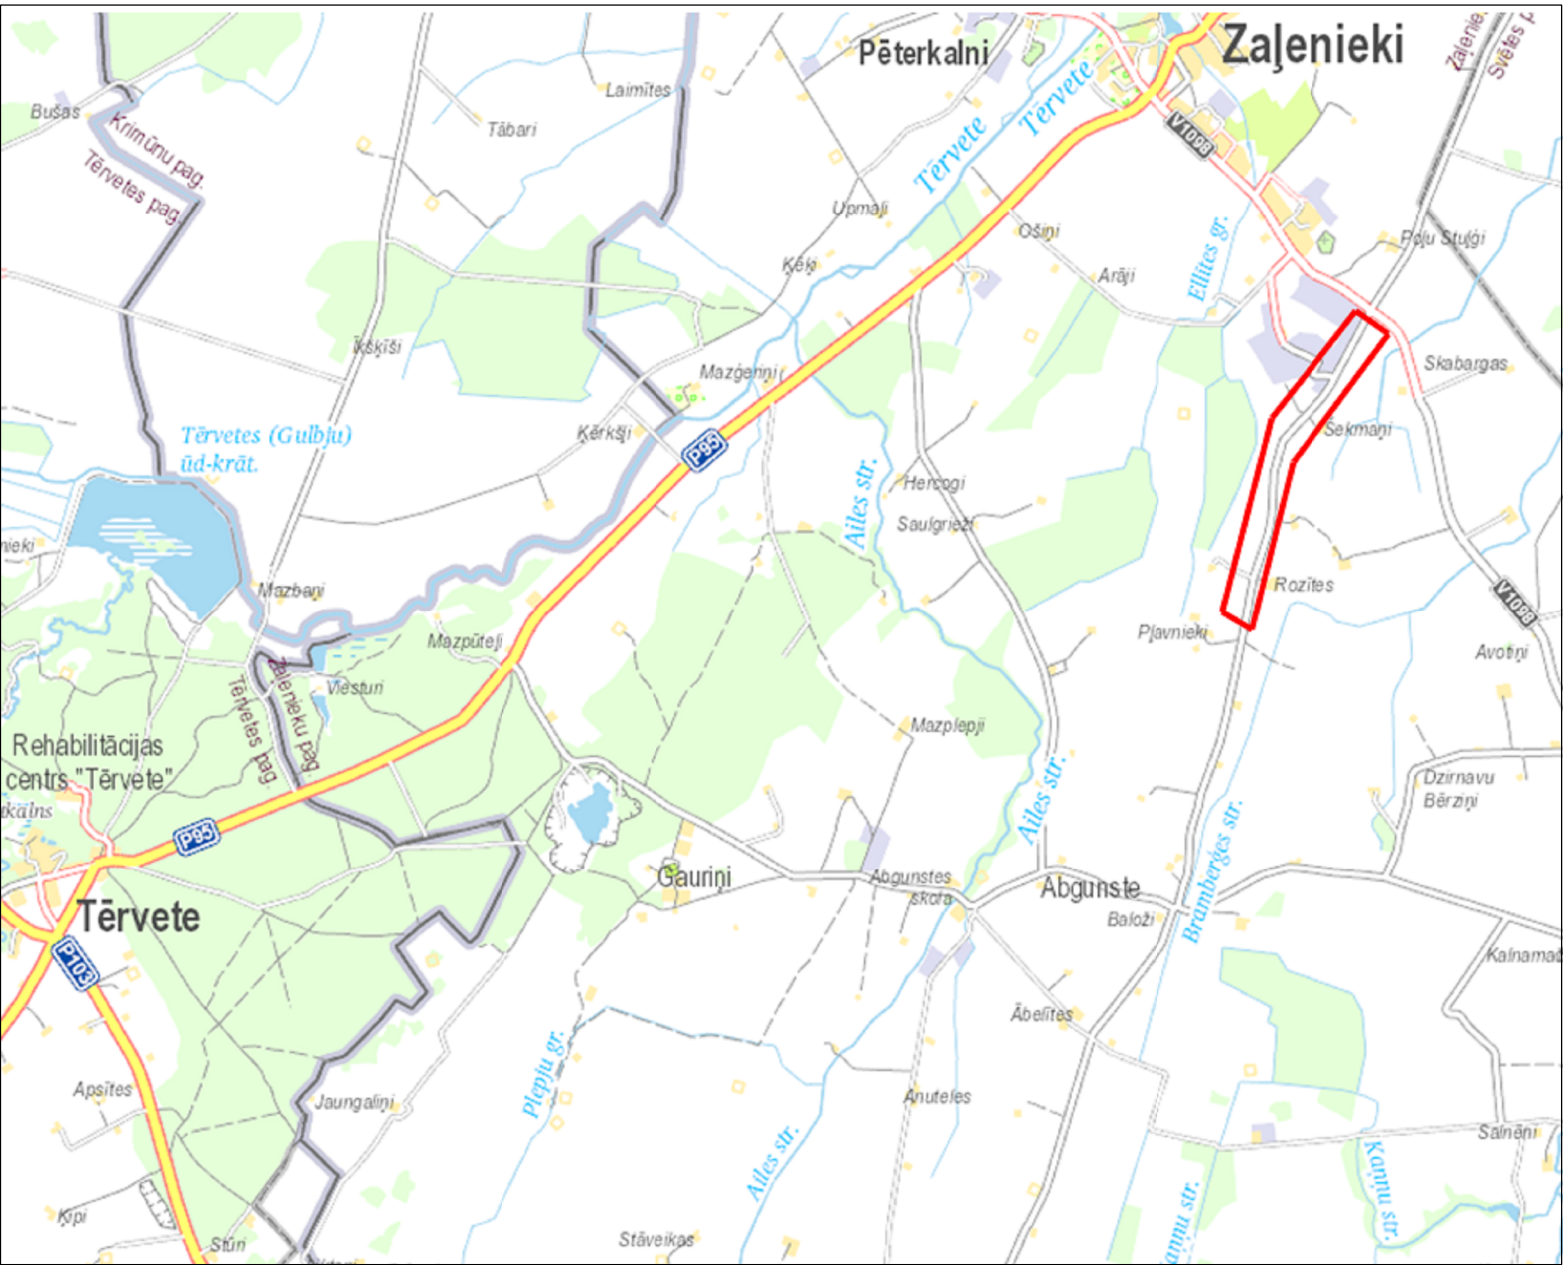
Sertifikāta Nr. **20-4565**



Datums: **2017. gada 26. maijs** Paraksts: _____

Norādījumi būvniecībai

- Pirms būvdarbu uzsākšanas saņemt Būvvaldes atzīmi Būvatlājā, par Būvdarbu uzsākšanas nosacījumu izpildi.
- Pirms būvdarbu uzsākšanas esošās komunikācijas precizēt dabā, atšurējot, komunikāciju īpašnieka pārstāvja klātbūtnē.
- Būvdarbu veikšanā ievērot Ceļu specifikāciju 2017, Latvijas būvnormatīvu un citu normatīvo aktu, kā arī tehnisko noteikumu prasības.

 Objekta atrašanās vieta



<div> SIA "3C" Reģ. Nr. 43603014135; Būvk. reģ. Nr. 2765-R Paula Lejūņa iela 2, Jelgava LV 3004, Latvija, Tālr. +371 63025682</div>				<div>Pasūtītājs:  Jelgavas novada pašvaldība Pasta iela 37, Jelgava LV 3001, Latvija</div>				<div>Pasūtījuma Nr. JNP/5-34.2.3/16/90</div>					
				<div>Jelgavas novada pašvaldības Zālenieku pagasta ceļa “Ķemeri Zanderi Nr.11” pārbūve km 3,46-5,46</div>									
<div><i>Būvproj.vad</i> A. Buķevics 05.2017</div>				<div>Vispārīgie rādītāji</div>									
<div><i>Pārbaudīja</i> A. Buķevics 05.2017</div>													
<div><i>Izstrādāja</i> G. Beitņš 05.2017</div>													
<div>Arhīva reģ. Nr. 00272</div>								<div>Stadija</div>		<div>Rasējuma marka</div>		<div>Lapa/lapas</div>	
								<div>BP</div>		<div>CD1</div>		<div>1/1</div>	