


Jumta plāns

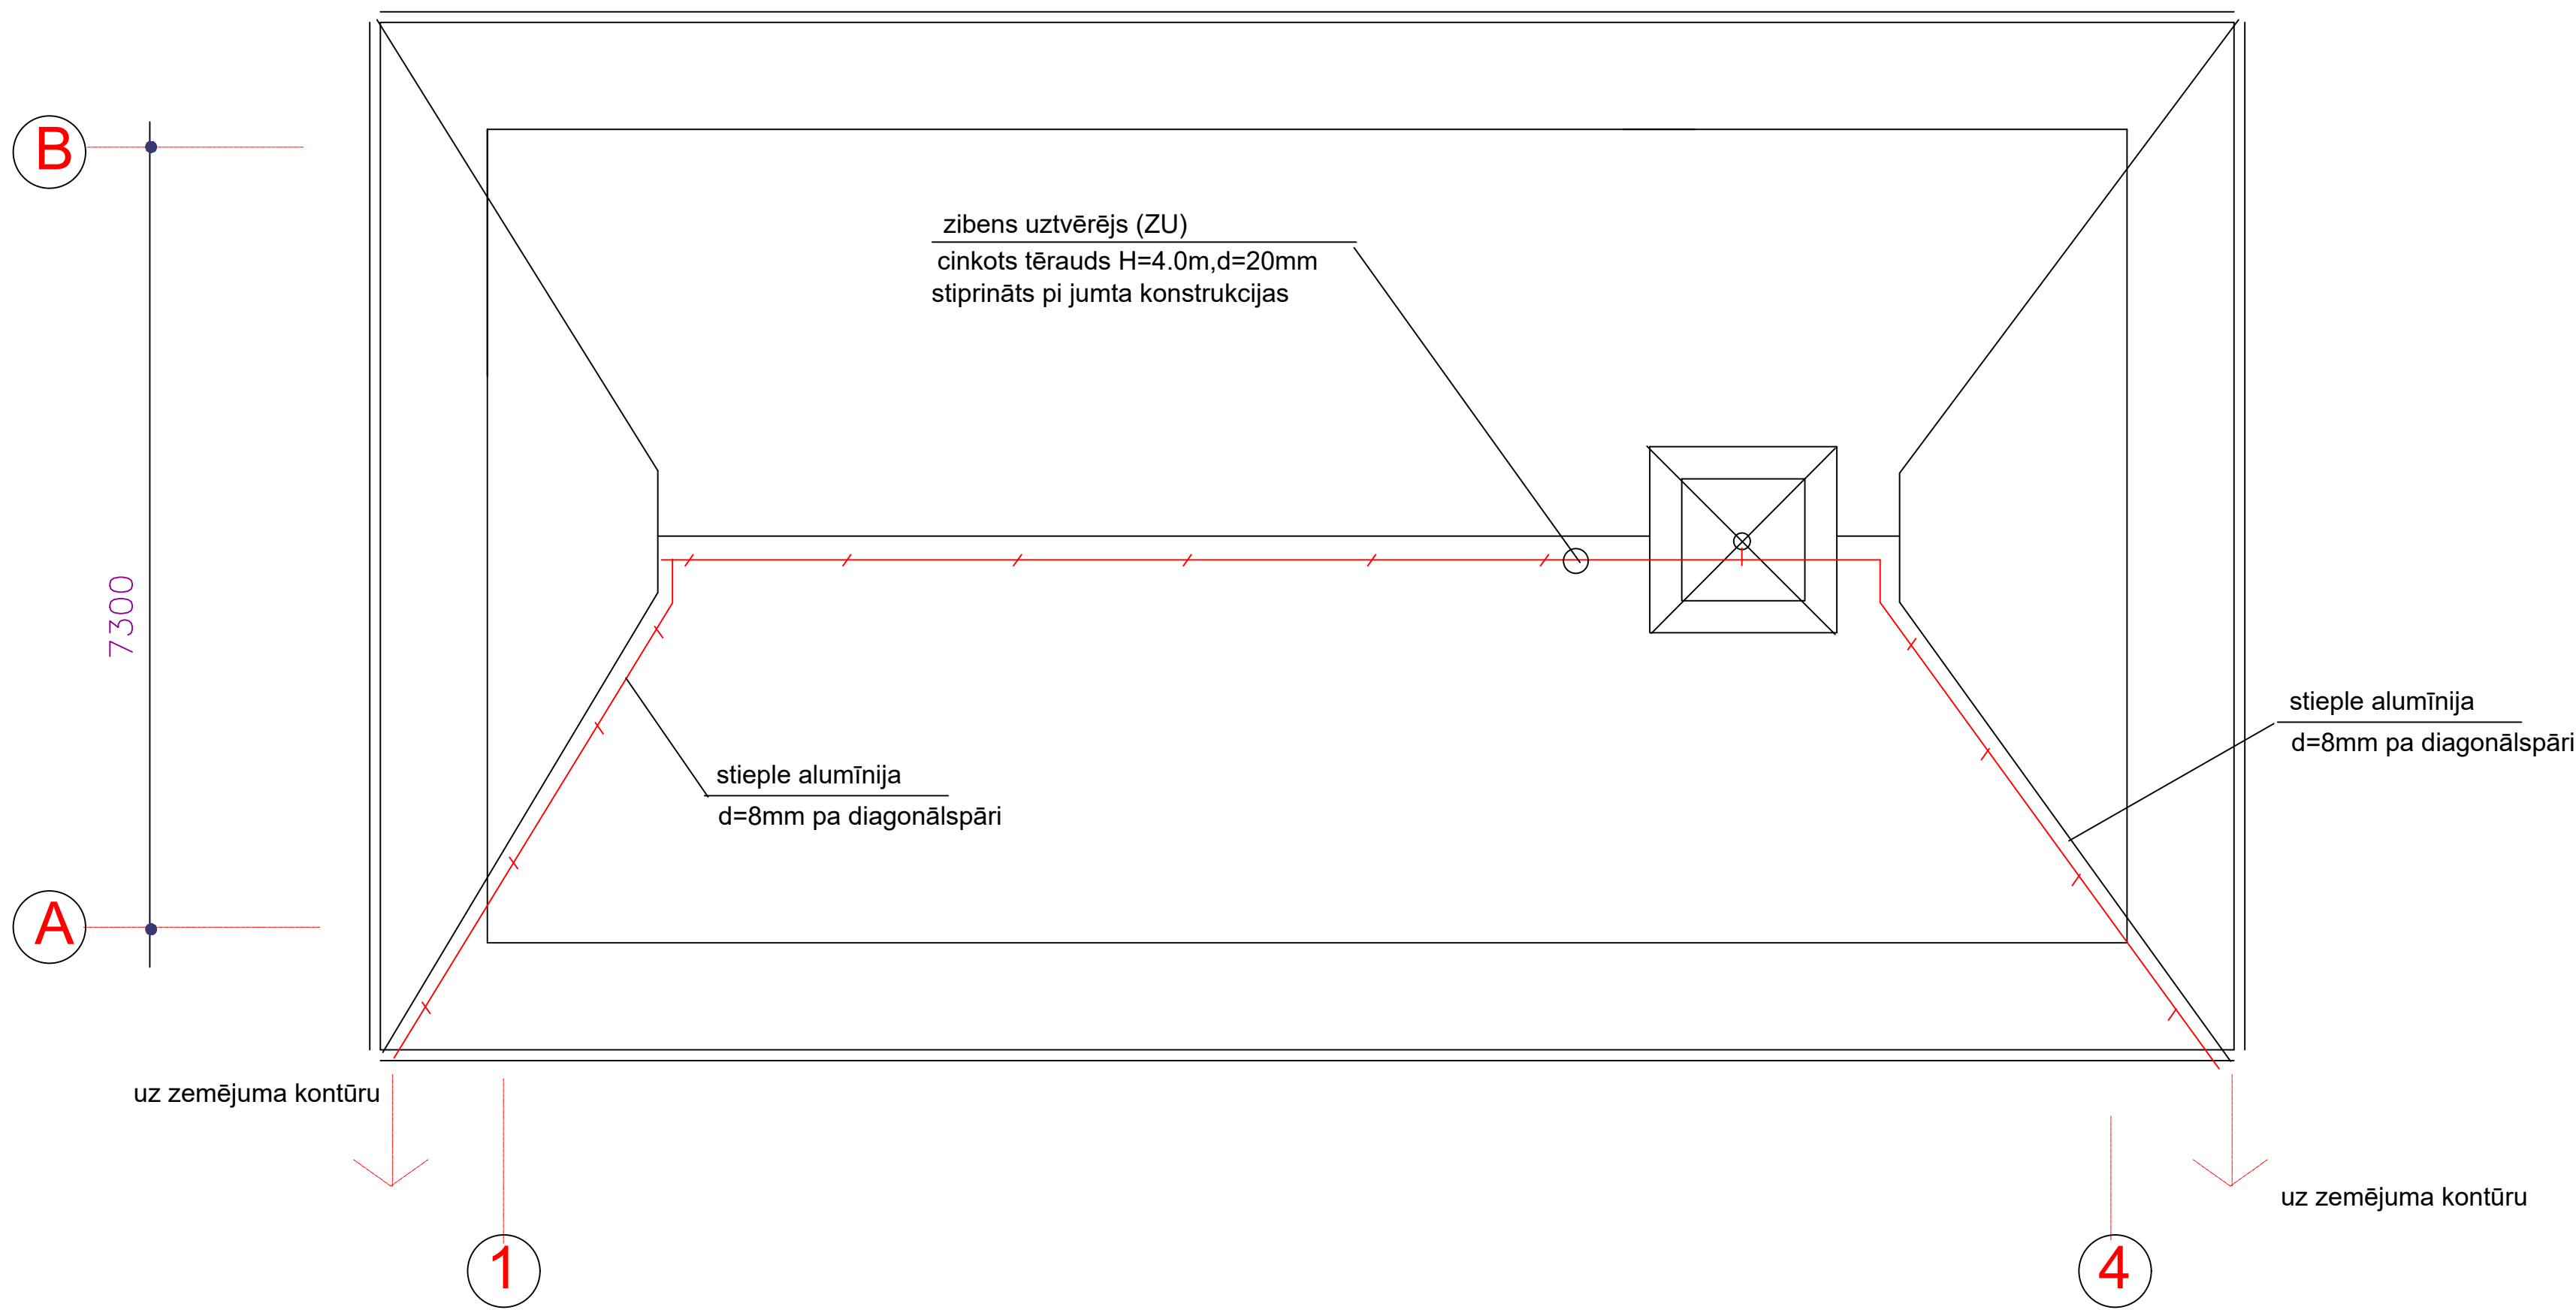

KAPLIČAS JAUNBŪVE " ZĀLENIEKU KAPI" ZĀLENIEKU PAGASTS JELGAVAS NOVADS					ELT		
Arhitekts	A.Ziemeļniece				ZIBENSAIZSARDZĪBA	Stadija	Lapa
						TP	2
					Dienvidu fasāde, jumta plāns		