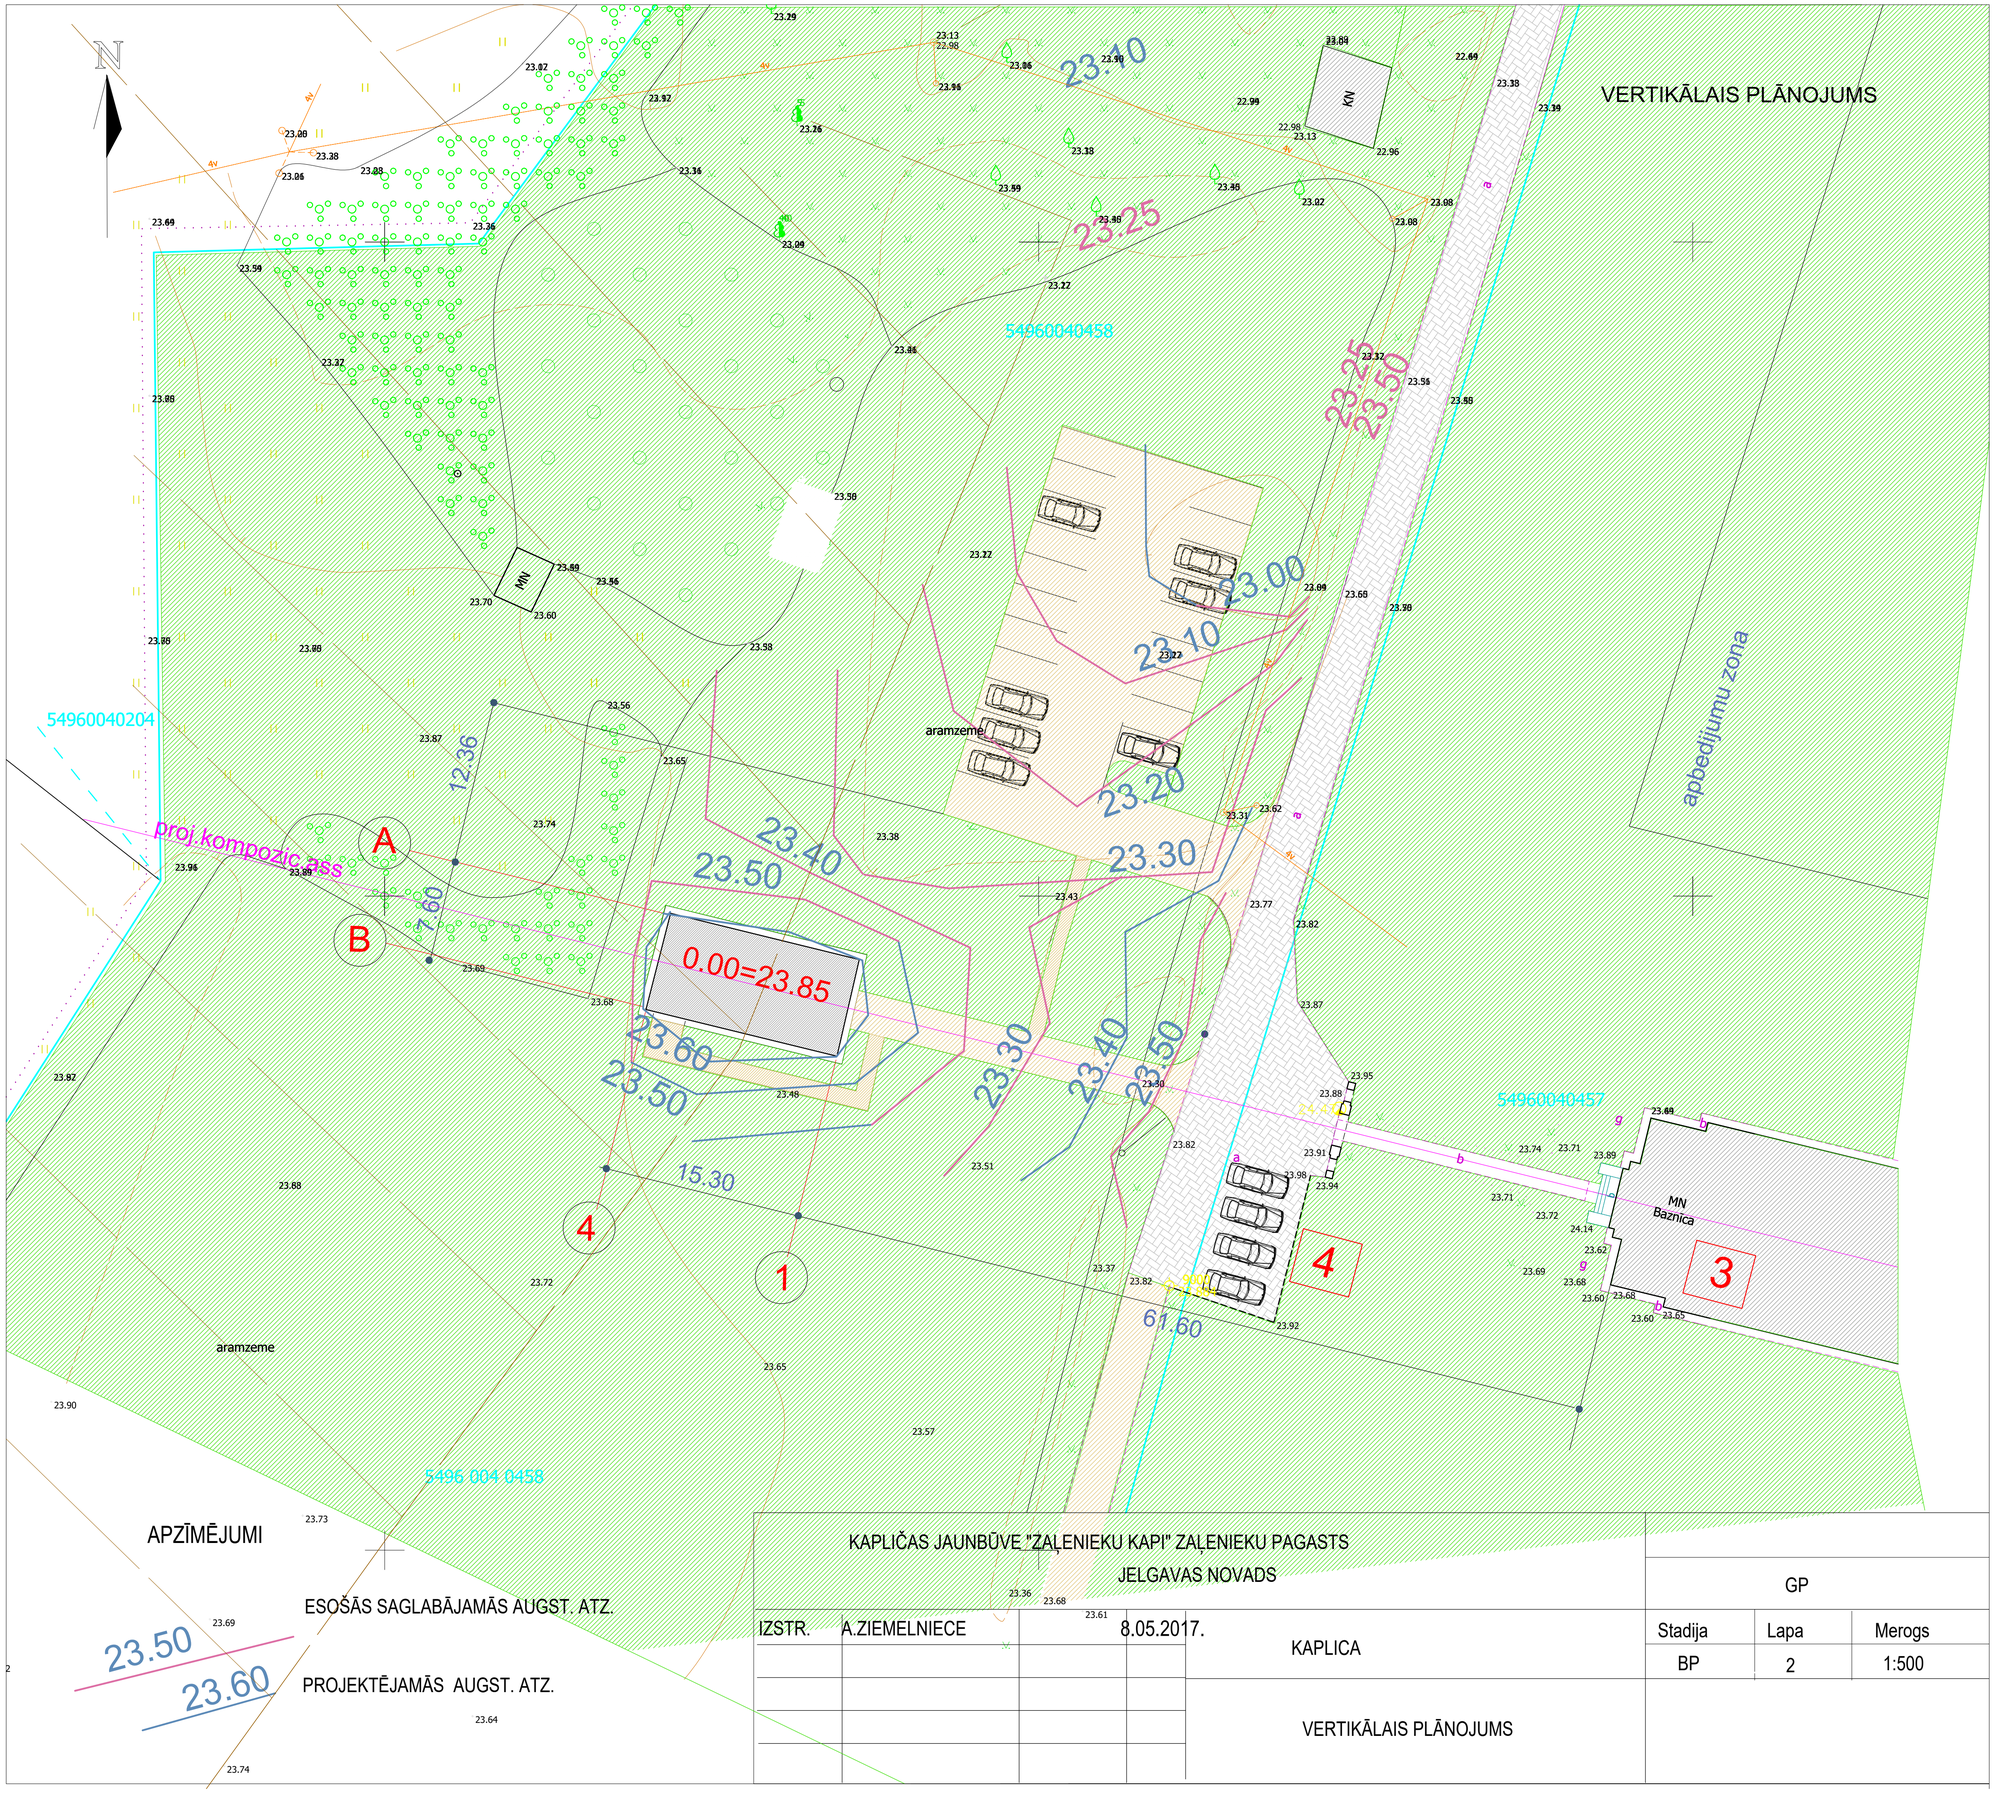

KAPLIČAS JAUNBŪVE "ZAĻENIEKU KAPI" ZAĻENIEKU PAGASTS JELGAVAS NOVADS					GP		
IZSTR.	A.ZIEMELNIECE		8.05.2017.	KAPLICA	Stadija	Lapa	Merogs
					BP	2	1:500
				VERTIKĀLAIS PLĀNOJUMS			