


Objektu saraksts - Nr. 9  
Platoņos pagasta pārvalede

19 telpon  
268,7 m<sup>2</sup>

BŪVES 1 STĀVA PLĀNA SHĒMA

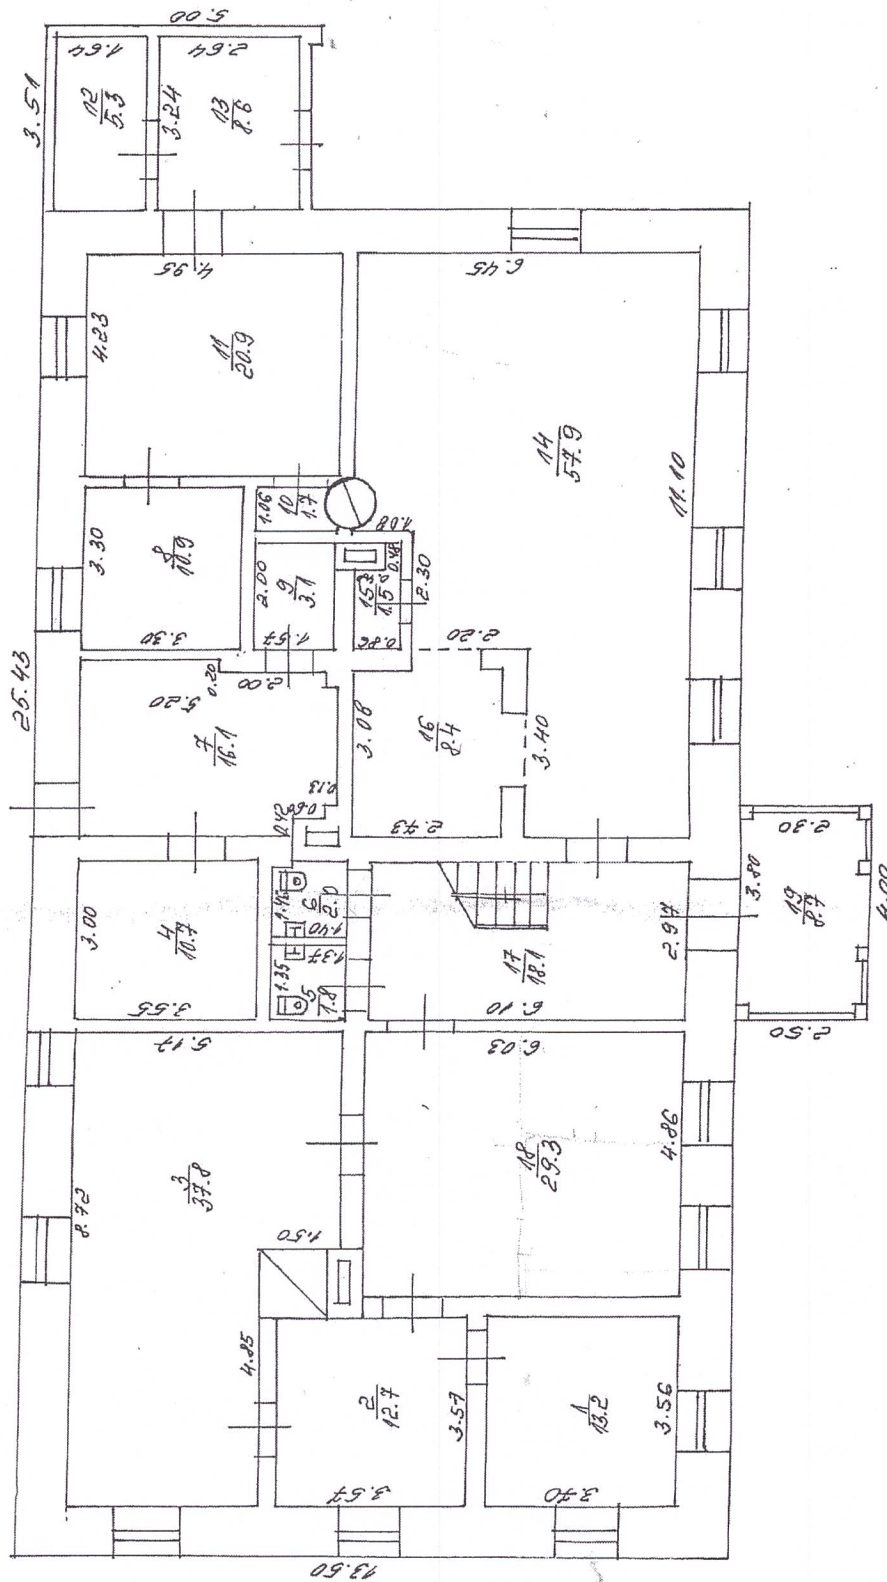


Mērogs 1:100

Būves kadastra apzīmējums: 5440 M3 R213 001

Lapa Nr. 6

## vi

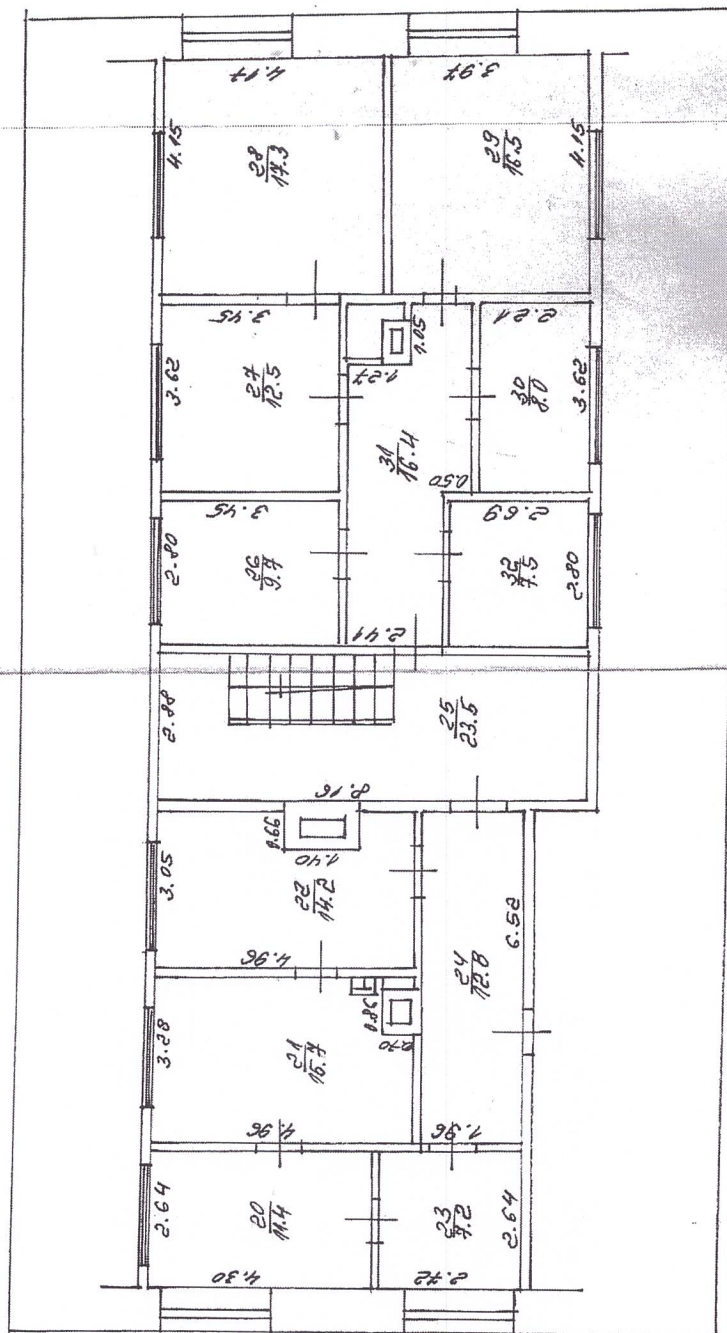

172, 7 m d  
13462

Mërogs 1:100

Būves kadastra apzīmējums: