




Griezums H-H
F - 9.74 m²
b - 12.6 m
m₁ - 2.0, m₂- 2.0

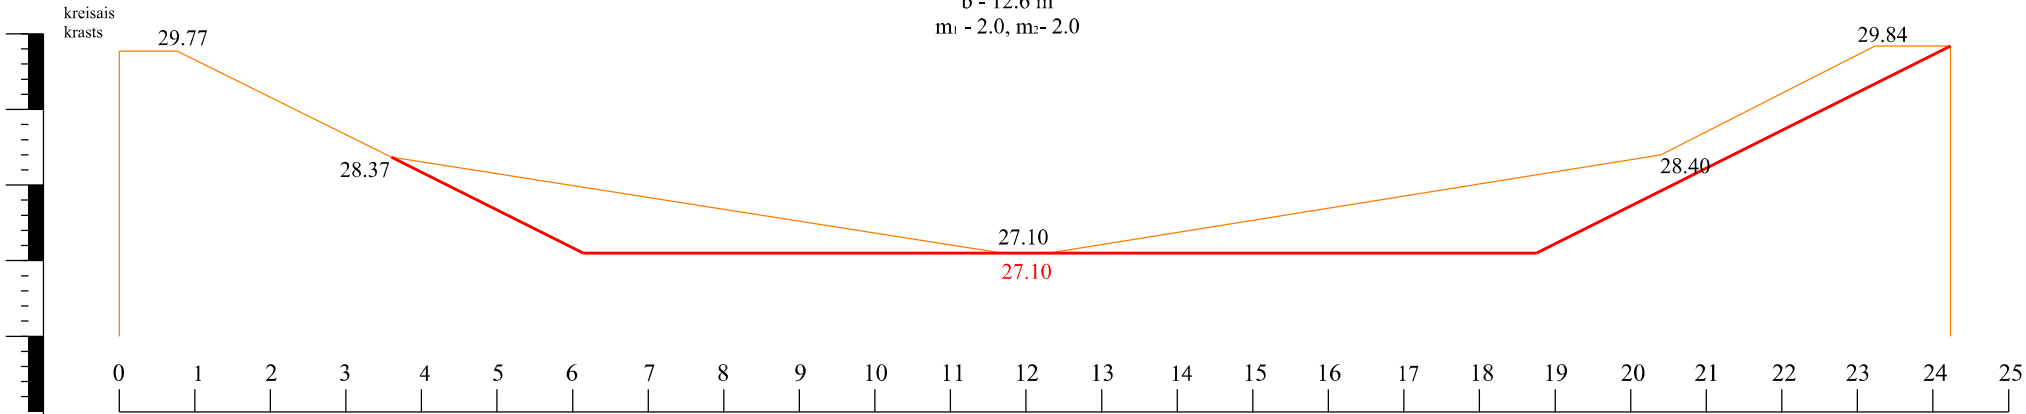


Griezums J-J
F - 5.60 m²
b - 3.5 m
m₁ - 2.0, m₂- 1.5

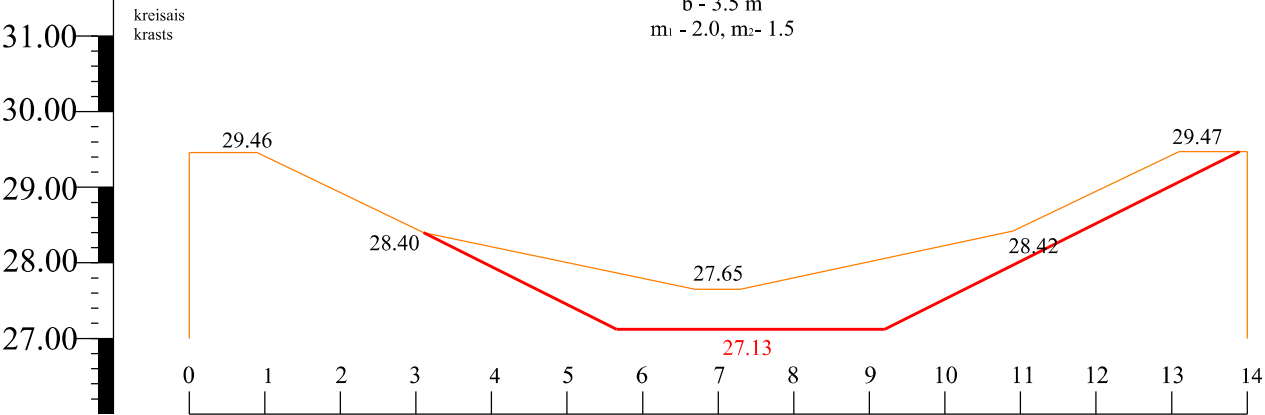

Griezums K-K
F - 13.26 m²
b - 8.0 m
m₁ - 2.0, m₂- 2.0

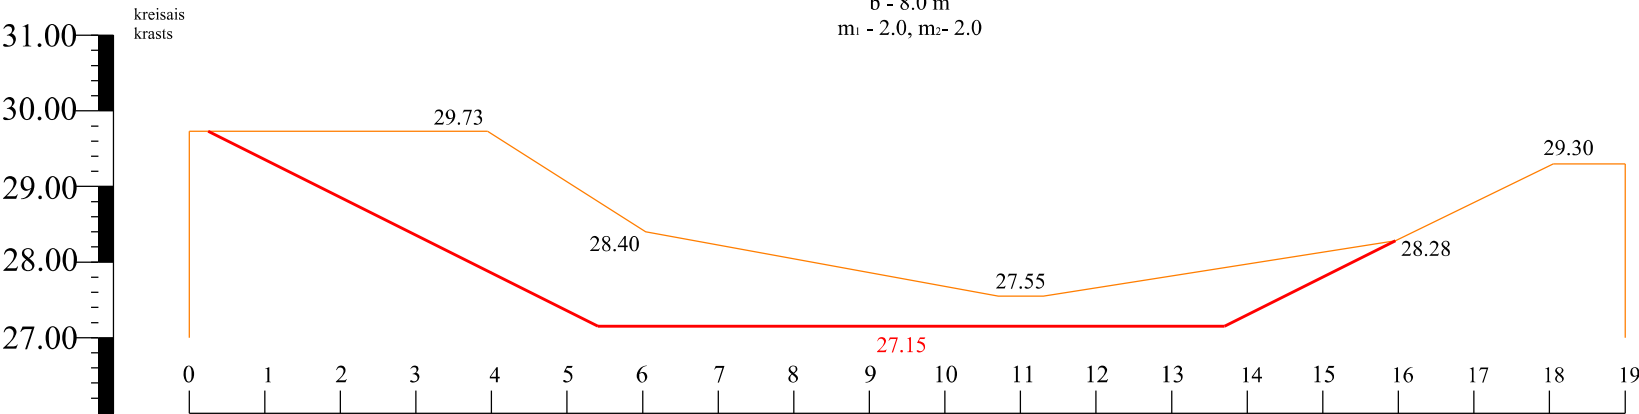

Griezums L-L
F - 0.90 m²
b - 1.2 m
m₁ - 2.0, m₂- 2.0

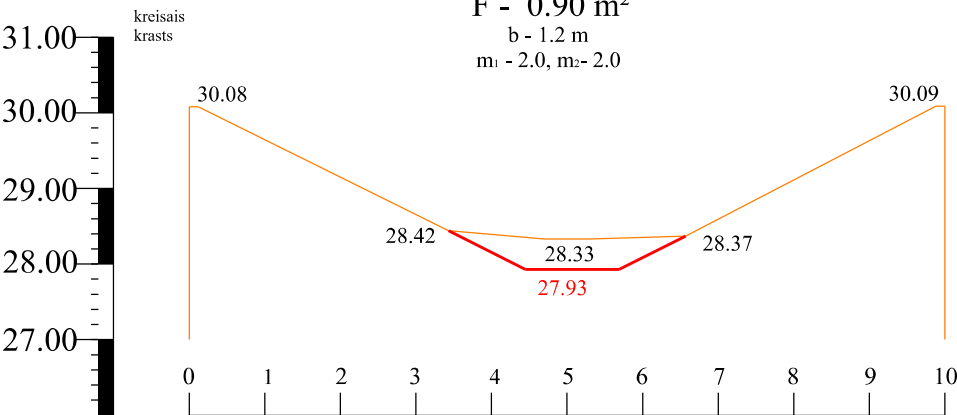

Projektētājs: IK "Firma MELIORS" Būvkomersanta reģ. apliecības Nr. 11253 Zemgales prospekts 4/20, Jelgava, LV-3001				Pasūtītājs: Jelgavas novada pašvaldība Reģ. Nr. 90009118031 Pasta iela 37, Jelgava, LV-3001			
Būvprojekta vadītājs		V.Ruža	18.04.2017.	Elejas parka dīķa atjaunošana Elejas pagastā, Jelgavas novadā			
Būvprojekta autors		E.Rēķe	18.04.2017.				
Rasēja		E.Rēķe	18.04.2017.	Rasējumi	Proj.stad.	Lapas Nr.	Lapu sk.
					Būvprojekts	3/3	3
				Šķērsprofili	04/2017	Pasūt.Nr. JNP/5-34.2.3/17/4	M _V 1:100 M _H 1:100