





Būvniecībai nepieciešamo būvizstrādājumu saraksts ar tehnisko informāciju

Nr.p.k.	Nosaukums	Apzīmējums
1	Nesaistītu minerālmateriālu maisījuma segums	
2	Drenāža	
3	Brauktuves mala	
4	Ceļa zīmes	

Būvprojekta sastāvs

Daļas vai sadaļas Nr.	Daļas vai sadaļas nosaukums	Piezīmes
1.	Vispārīgā daļa.	
2.	Arhitektūras daļas teritorijas sadaļa.	CD
3.	Darbu organizēšanas projekts.	DOP
4.	Ekonomikas daļa.	BA; IS

Rasējumu saraksts un to markas

Marka Nr.	Nosaukums	Piezīmes
Arhitektūras daļas teritorijas sadaļa		
CD1	Vispārīgie rādītāji	
CD2	Ģenerālplāns	
CD3	Savietotais inženiertīklu plāns un transporta un, gājēju kustības organizācijas shēma	M 1:500
CD4	Garenprofils	M 1:50
CD5	Raksturīgais griezum	
CD6	Drenu iztekas nomaiņas tipveida risinājums	

Izmantoto un pievienoto dokumentu saraksts

Nosaukums	Piezīmes
Tehniskā specifikācija-noteikumi	Jelgavas novada pašvaldība
Būvatļauja Nr. BIS/BV-4.5-2017-53	Jelgavas novada būvvalde
Tehniskie noteikumi Nr. 06-01/188	Valsts kultūras pieminekļu aizsardzības inspekcija
Tehniskie noteikumi Nr. Z-2017-40	Valsts SIA "Zemkopības ministrijas nekustamie īpašumi"
Tehniskie noteikumi Nr. 4.3.3./397	VAS „Latvijas valsts ceļi”, Jelgavas nodaļa
Tehniskie noteikumi Nr. 1-4/17	SIA „Jelgavas novada KU”

Būvprojekta daļas vadītāja apliecinājums

Šā būvprojekta **Arhitektūras daļas teritorijas sadaļas** risinājumi atbilst Latvijas būvnormatīvu un citu normatīvo aktu, kā arī tehnisko vai īpašo noteikumu prasībām


Būvprojekta vadītājs:**Aigars Buķevics**

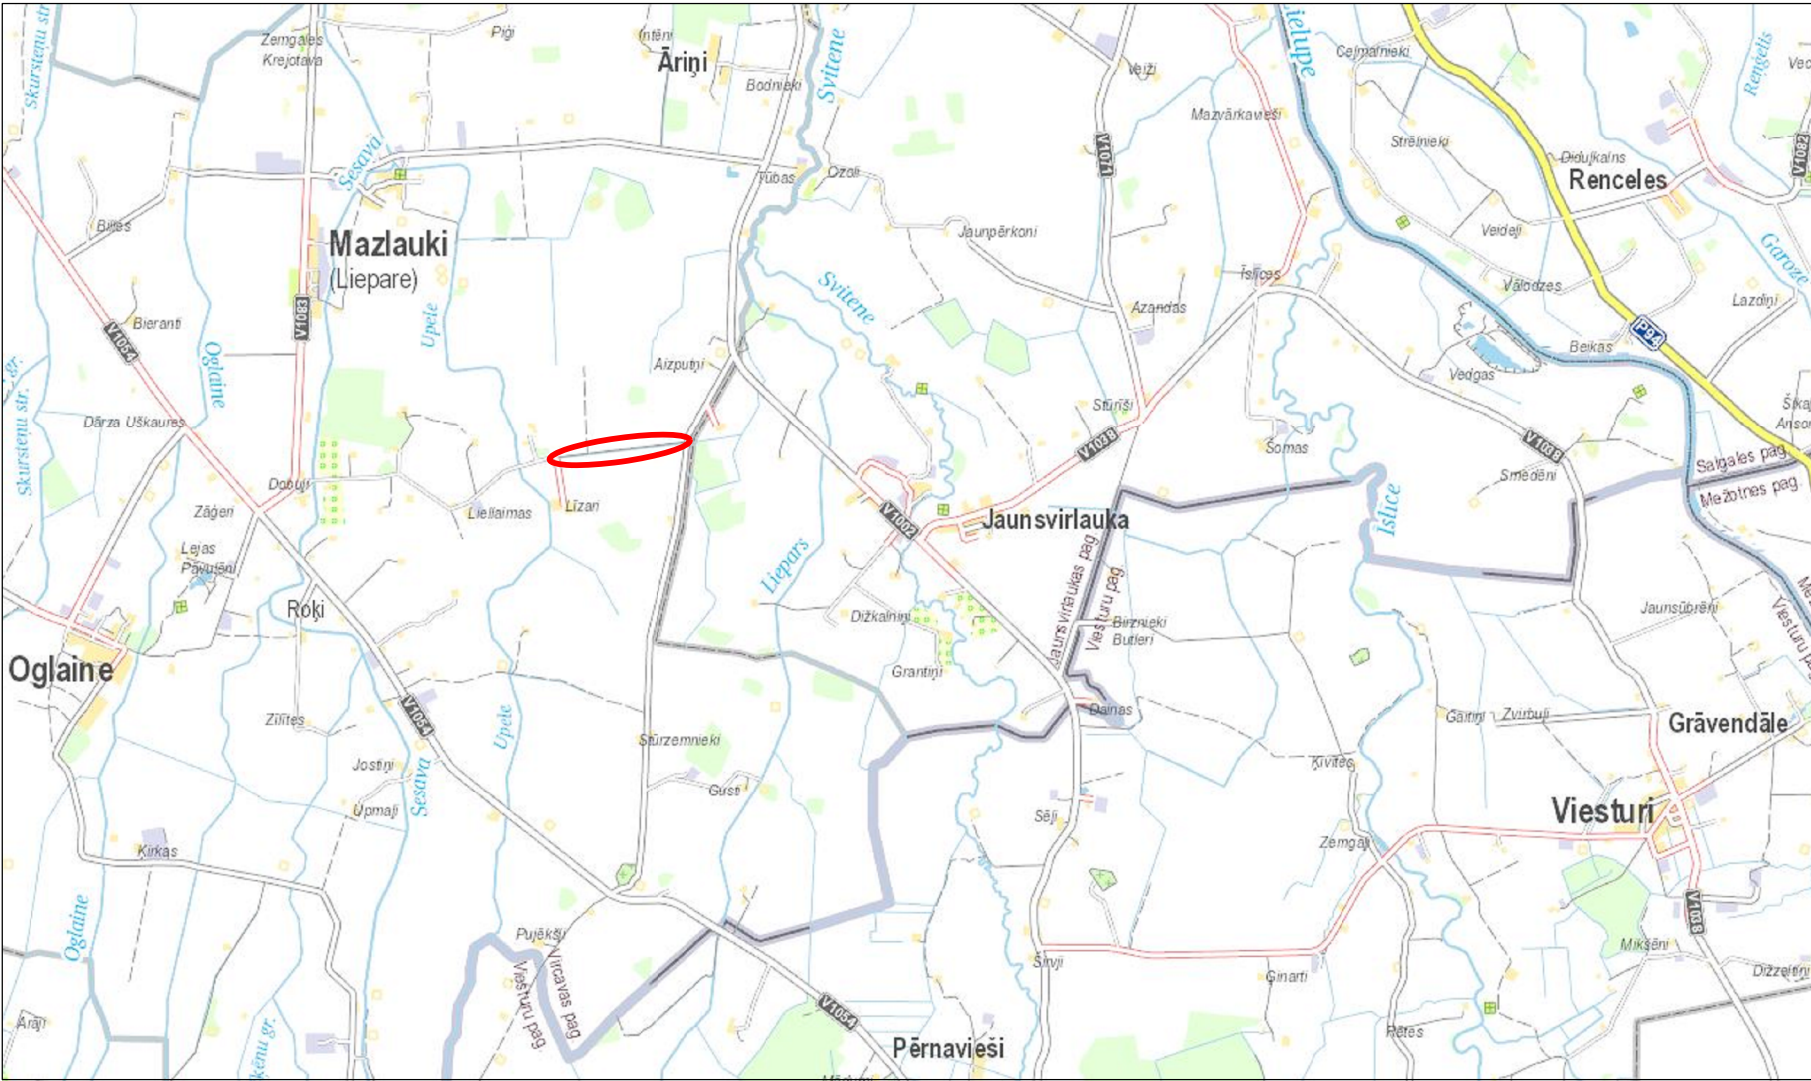
Sertifikāta Nr. **20-4565**



Datums:**2017. gada 15. februāris** Paraksts: _____

Norādījumi būvniecībai

- Pirms būvdarbu uzsākšanas saņemt Būvvaldes atzīmi Būvatļaujā, par Būvdarbu uzsākšanas nosacījumu izpildi.
- Pirms būvdarbu uzsākšanas esošās komunikācijas precizēt dabā, atšurfejot, komunikāciju īpašnieka pārstāvja klātbūtnē.
- Būvdarbu veikšanā ievērot Ceļu specifikāciju 2017, Latvijas būvnormatīvu un citu normatīvo aktu, kā arī tehnisko noteikumu prasības.

 Objekta atrašanās vieta



<div> SIA "3C" Reģ. Nr. 43603014135; Būvk. reģ. Nr. 2765-R Paula Lejiņa iela 2, Jelgava LV 3004, Latvija, Tālr. +371 63025682</div>				<div>Pasūtītājs:  Jelgavas novada pašvaldība Pasta iela 37, Jelgava LV 3001, Latvija</div>		<div>Pasūtījuma Nr. JNP/5-34.2.3/16/90</div>	
				<div>Jelgavas novada pašvaldības Vircavas pagasta ceļa „MS - Dainas - JM Nr.61" pārbūve km 2,68-3,78</div>			
<i>Būvproj.vad</i>	A. Buķevics		02.2017	<div>Vispārīgie rādītāji</div>			
<i>Pārbaudīja</i>	G. Beitīšs		02.2017				
<i>Izstrādāja</i>	A. Buķevics		02.2017				
Arhīva reģ. Nr. 00262					<i>Stadija</i>	<i>Rasējuma marka</i>	<i>Lapa/lapas</i>
					BP	CD1	1/1