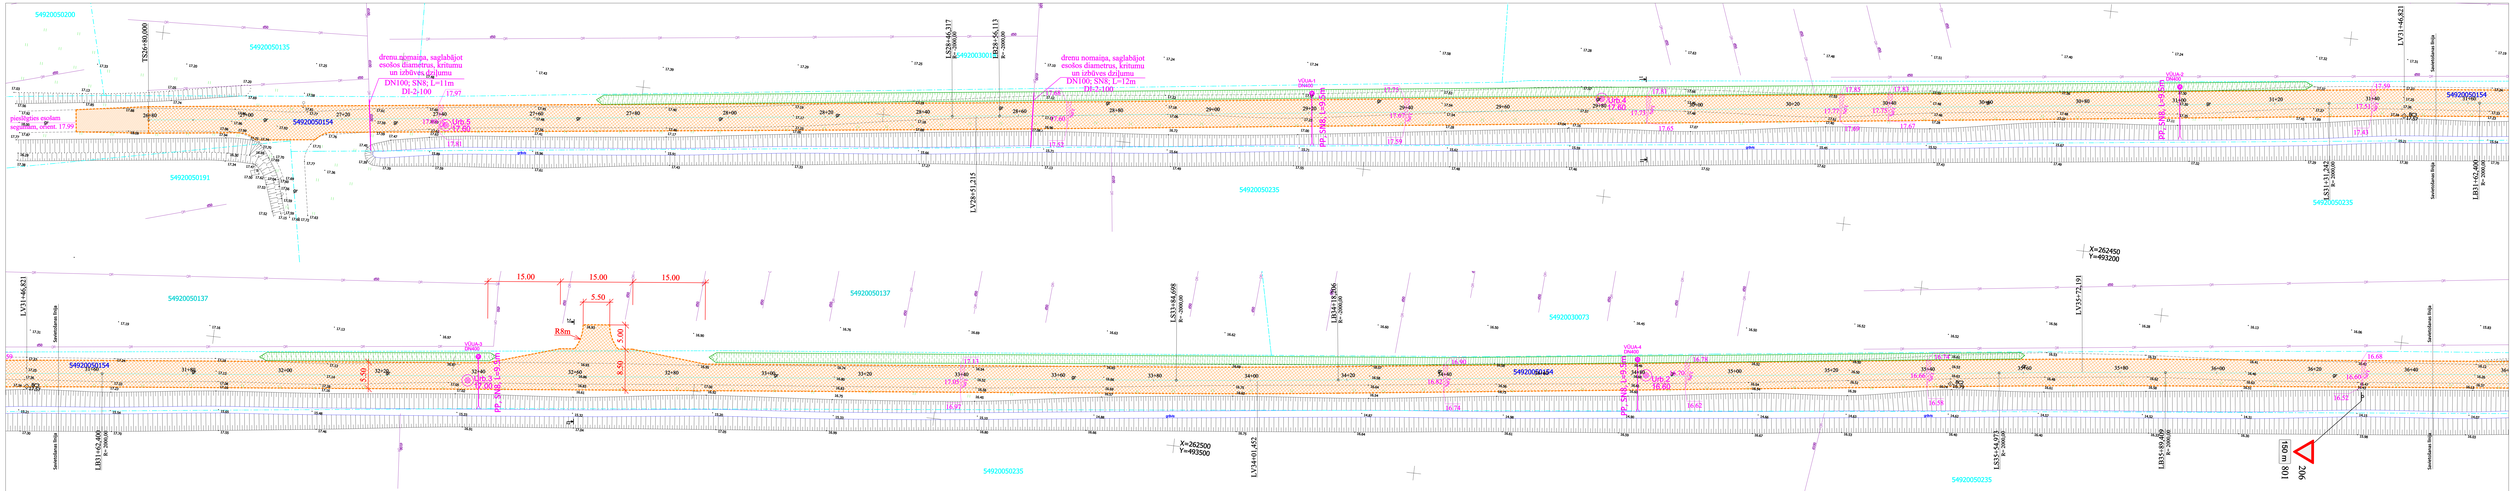

SIA "3C" Reģ. Nr. 45600014135, Bīlsk. reģ. Nr. 2765-R Pasta Lejiņa iela 2, Jelgava LV 3004, Latvija, Tālr. +371 63025682			Pasūtītājs	Jelgavas novada pašvaldība Pasta iela 37, Jelgava LV 3001, Latvija	Pasūtījuma Nr. JNP/5-34.2.3/16/90
				Jelgavas novada pašvaldības Vircavas pagasta ceļa „MS - Dainas - JM Nr.61" pārbūve km 2,68-3,78	
Būvproj. vad.	A. Bulģevics	02.2017			
Pārbaudīja	G. Beitiņš	02.2017			
Izstrādāja	A. Bulģevics	02.2017		Savietotais inženiertīklu plāns un transporta un, gājēju kustības organizācijas shēma	Stadija: BP; Rasējuma marka: CD3; Lapa/lapas: 1/2
Arhīva reģ. Nr. 00262				Mērogs 1:500	