





Būvniecībai nepieciešamo būvizstrādājumu saraksts ar tehnisko informāciju

Nr.p.k.	Nosaukums	Apzīmējums
1	Nesaistītu minerālmateriālu maisījuma segums	
2	Kabeļu aizsargcaurule	
3	Brauktuves mala	
4	Ceļa zīmes	

Būvprojekta sastāvs

Daļas vai sadaļas Nr.	Daļas vai sadaļas nosaukums	Piezīmes
1.	Vispārīgā daļa.	
2.	Arhitektūras daļas teritorijas sadaļa.	CD
3.	Darbu organizēšanas projekts.	DOP
3.	Ekonomikas daļa.	BA; IS

Rasējumu saraksts un to markas

Marka Nr.	Nosaukums	Piezīmes
Arhitektūras daļas teritorijas sadaļa		
CD1	Vispārīgie rādītāji	
CD2	Ģenerālpārskats	
CD3	Savietotais inženiertīklu plāns un transporta, un gājēju kustības organizācijas shēma	M 1:500
CD4	Garenprofils	
CD5	Raksturīgais griezumšķēršņi	M 1:50
CD6	Drenu nomaiņas tipveida risinājumi	
CD7	Caurtekas izbūve	

Izmantoto un pievienoto dokumentu saraksts

Nosaukums	Piezīmes
Tehniskā specifikācija-noteikumi	Jelgavas novada pašvaldība
Būvatlāja Nr. BIS/BV-4.5-2017-52	Jelgavas novada būvvalde
Tehniskie noteikumi Nr. 06-01/188	Valsts kultūras pieminekļu aizsardzības inspekcija
Tehniskie noteikumi Nr. Z-2017-45	Valsts SIA "Zemkopības ministrijas nekustamie īpašumi"
Tehniskie noteikumi Nr. 1-4/17	SIA „Jelgavas novada KU”
Tehniskie noteikumi Nr. C.4/17	„Latvijas Mobilais Telefons” SIA (LMT)
Tehniskie noteikumi Nr. LNT-248	SIA „Lattelecom”
Tehniskie noteikumi Nr. 30EF30-05.03/107	AS „Sadales tīkls” Dienvidu Eksploatacijas daļa
Tehniskie noteikumi Nr. 4.3.3./419	VAS „Latvijas valsts ceļi”, Jelgavas nodaļa

Būvprojekta daļas vadītāja apliecinājums

Šā būvprojekta **Arhitektūras daļas teritorijas sadaļas** risinājumi atbilst Latvijas būvnormatīvu un citu normatīvo aktu, kā arī tehnisko vai īpašo noteikumu prasībām

Būvprojekta vadītājs:**Aigars Buķevics**


Sertifikāta Nr. **20-4565**


Datums:**2017. gada 15. februāris** Paraksts: \_\_\_\_\_

Norādījumi būvniecībai

1. Pirms būvdarbu uzsākšanas saņemt Būvvaldes atzīmi Būvatlājā, par Būvdarbu uzsākšanas nosacījumu izpildi.
2. Pirms būvdarbu uzsākšanas esošās komunikācijas precizēt dabā, atšurējot, komunikāciju īpašnieka pārstāvja klātbūtnē.
3. Būvdarbu veikšanā ievērot Ceļu specifikāciju 2017, Latvijas būvnormatīvu un citu normatīvo aktu, kā arī tehnisko noteikumu prasības.

 Objekta atrašanās vieta

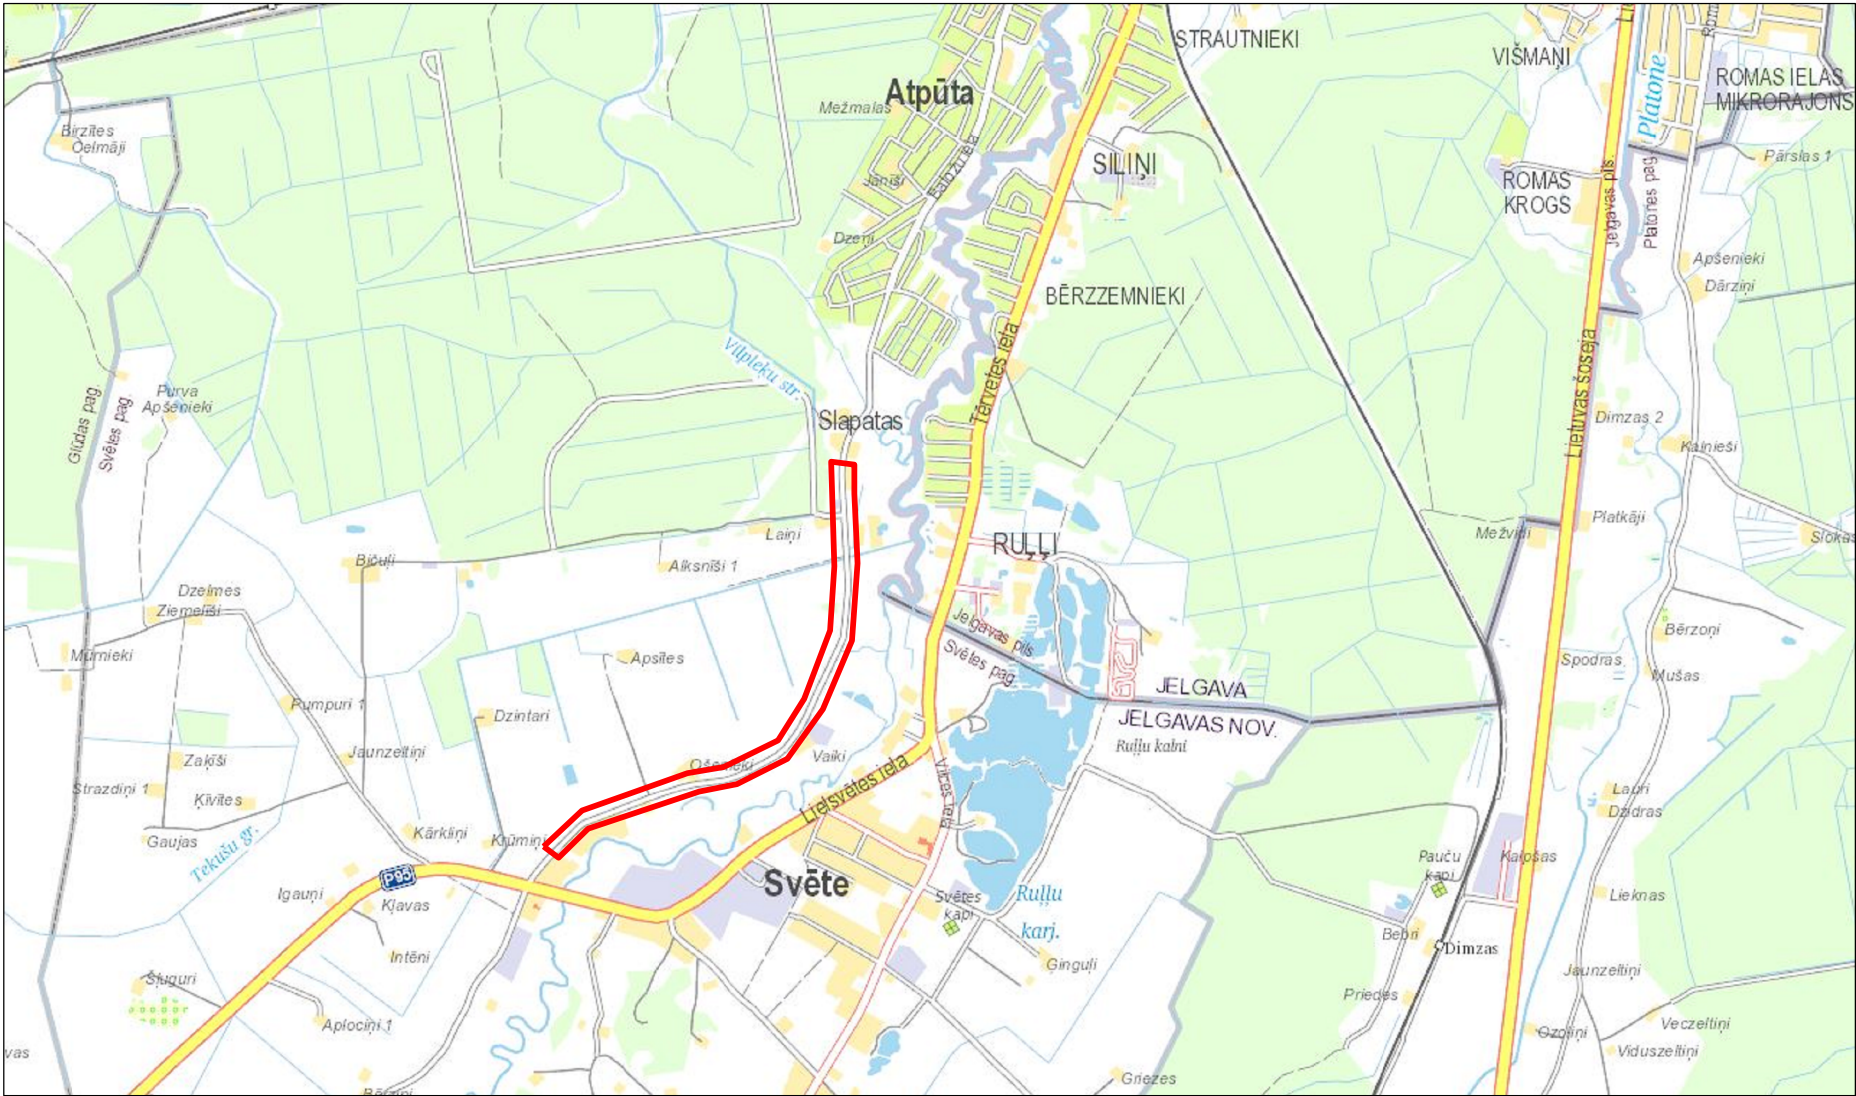

<div> <b>SIA "3C"</b> Reģ. Nr. 43603014135; Būvk. reģ. Nr. 2765-R Paula Lejtiņa iela 2, Jelgava LV 3004, Latvija, Tālrs. +371 63025682</div>				<div><b>Pasūtītājs:</b>  <b>Jelgavas novada pašvaldība</b> Pasta iela 37, Jelgava LV 3001, Latvija</div>		<div><b>Pasūtījuma Nr.</b> <b>JNP/5-34.2.3/16/90</b></div>							
				<div><b>Jelgavas novada pašvaldības Svētes pagasta ceļa „Boļi - Mazslapatas Nr.21" pārbūve km 0,00-2,22</b></div>									
<i>Būvproj.vad</i>	A. Buķevics		02.2017										
<i>Pārbaudīja</i>	G. Beitiņš		02.2017										
<i>Izstrādāja</i>	A. Buķevics		02.2017										
				<div><b>Vispārīgie rādītāji</b></div> <table><tr><td><i>Stadija</i></td><td><i>Rasējuma marka</i></td><td><i>Lapa/lapas</i></td></tr><tr><td>BP</td><td>CD1</td><td>1/1</td></tr></table>				<i>Stadija</i>	<i>Rasējuma marka</i>	<i>Lapa/lapas</i>	BP	CD1	1/1
<i>Stadija</i>	<i>Rasējuma marka</i>	<i>Lapa/lapas</i>											
BP	CD1	1/1											
Arhīva reģ. Nr. 00265													