



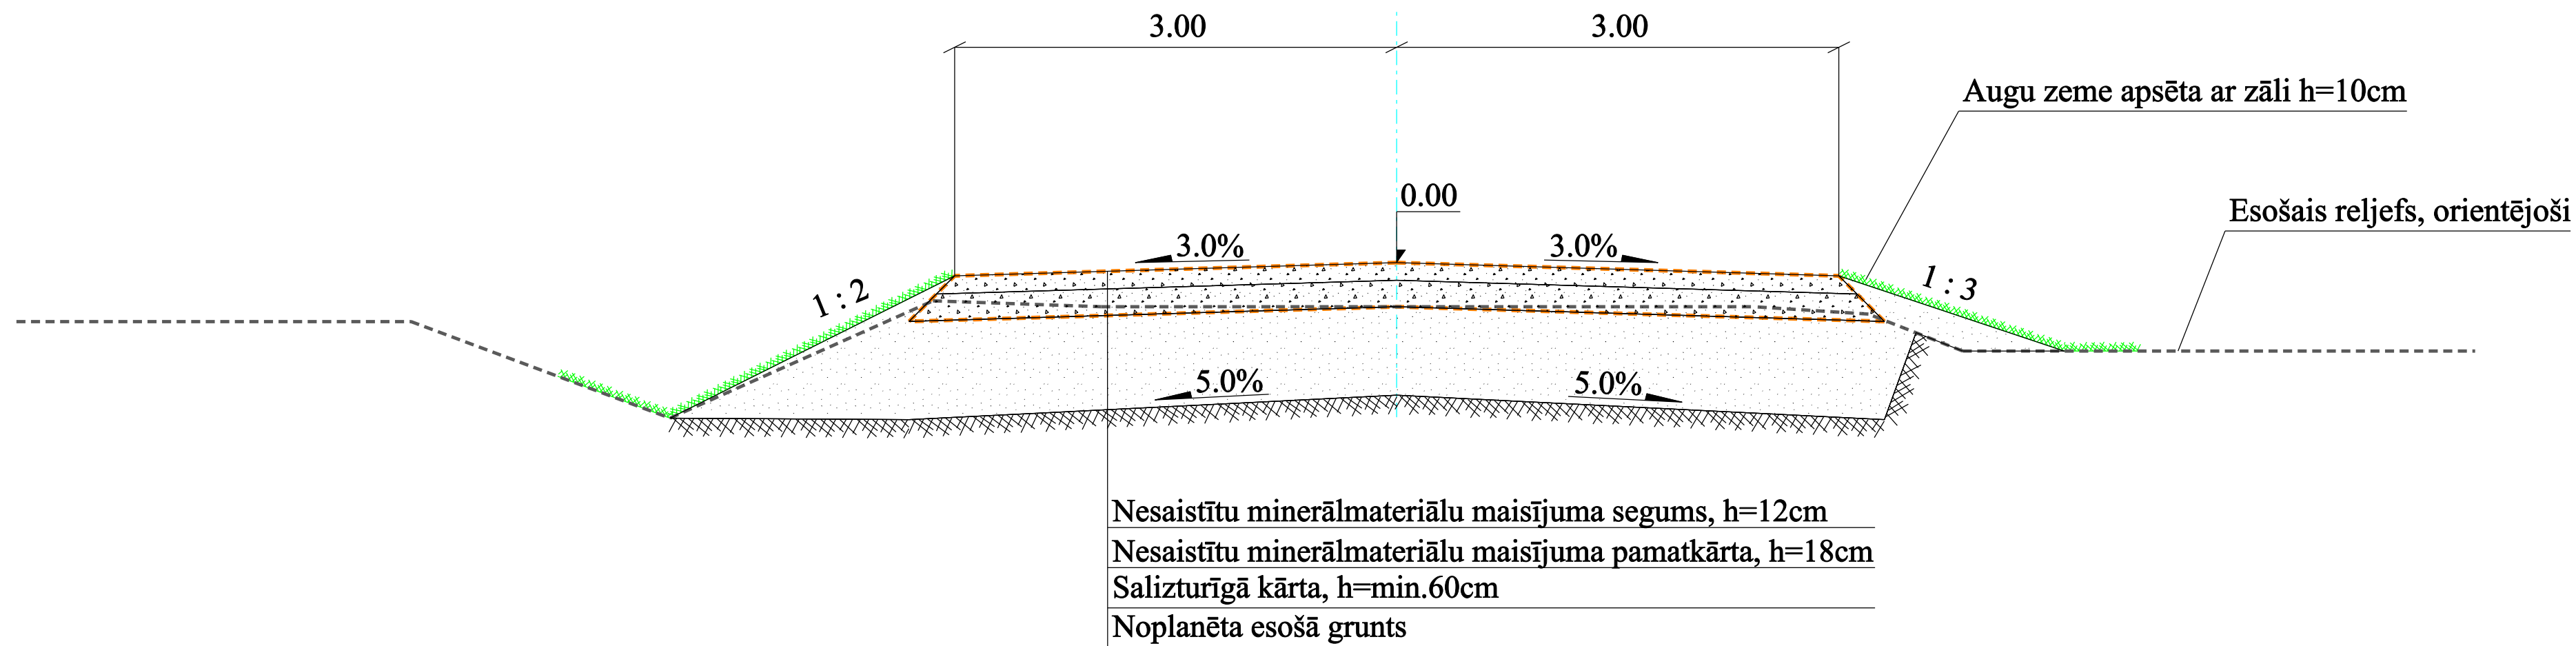

Šķērsprofils

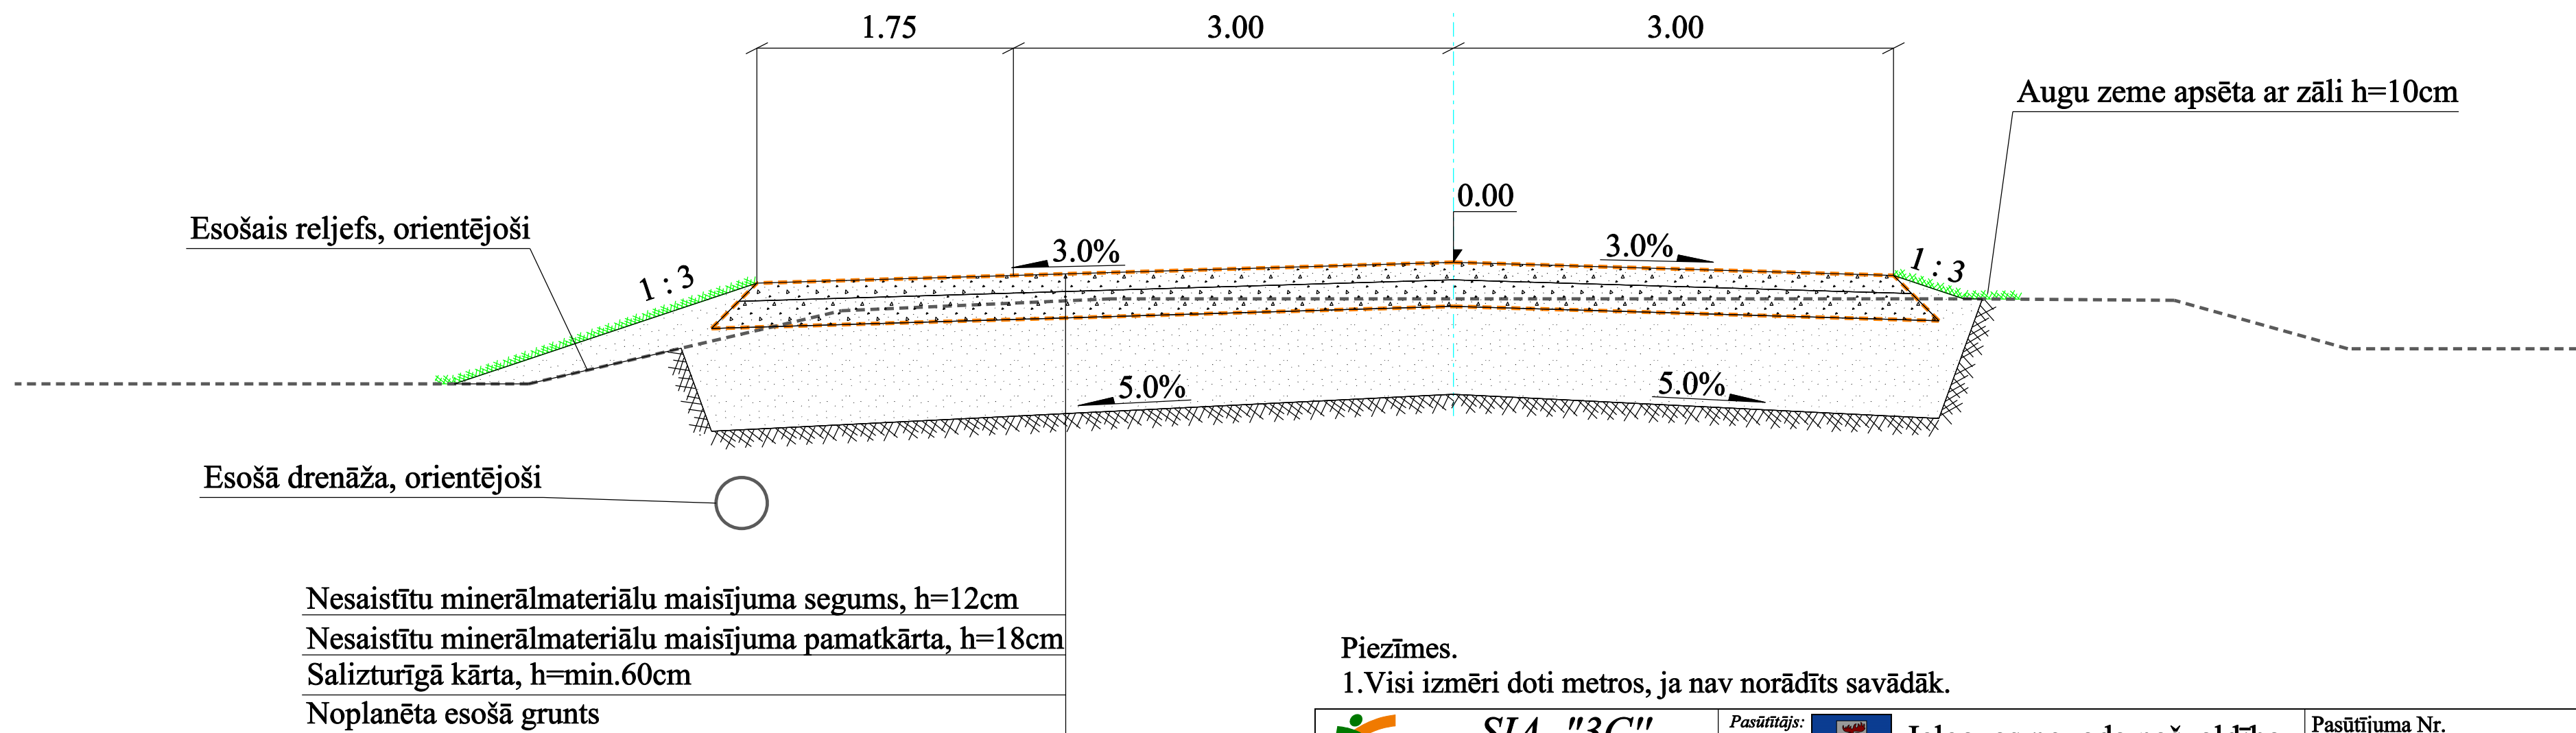

Griezums 2 - 2  
pk 40+05



Piezīmes.  
1. Visi izmēri doti metros, ja nav norādīts savādāk.

<div><div><div>SIA "3C"</div><div>Reģ. Nr. 43603014135; Būvk. reģ. Nr. 2765-R Paula Lejiņa iela 2, Jelgava LV 3004, Latvija, Tālr. +371 63025682</div></div></div>				<div><div></div><div><div>Jelgavas novada pašvaldība</div><div>Pasta iela 37, Jelgava LV 3001, Latvija</div></div></div>		<div>Pasūtījuma Nr. JNP/5-34.2.3/16/94</div>		
				<div><div>Jelgavas novada pašvaldības Platones pagasta ceļa “Zvaigznītes - Braču Brieži - Zaķi Nr.65” pārbūve km 1,65-5,50</div></div>				
<div><div><div></div><div></div><div></div><div></div></div><div><div>Būvproj.vad</div><div>A. Buķevics</div><div>02.2017</div></div><div><div>Pārbaudīja</div><div>G. Beitiņš</div><div>02.2017</div></div><div><div>Izstrādāja</div><div>A. Buķevics</div><div>02.2017</div></div></div>				<div><div>Šķērsprofili, griezum</div><div>Mērogs 1:50</div></div>		<div>Stadija</div>	<div>Rasējuma marka</div>	<div>Lapa/lapas</div>
						<div>BP</div>	<div>CD5</div>	<div>1/1</div>
<div>Arhīva reģ. Nr. 00266</div>								