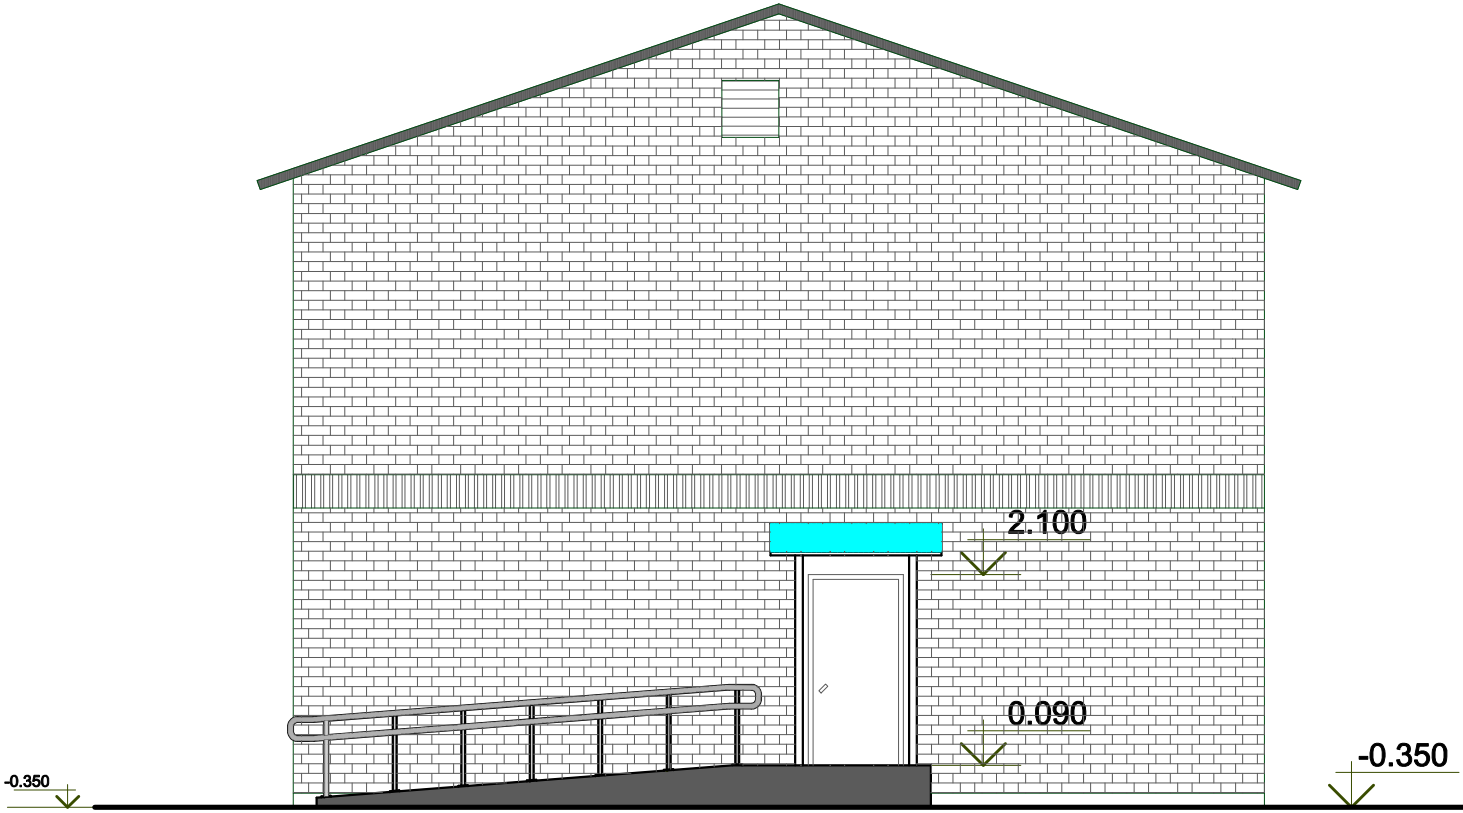
2.100
0.090
-0.350
-0.350

Griezums

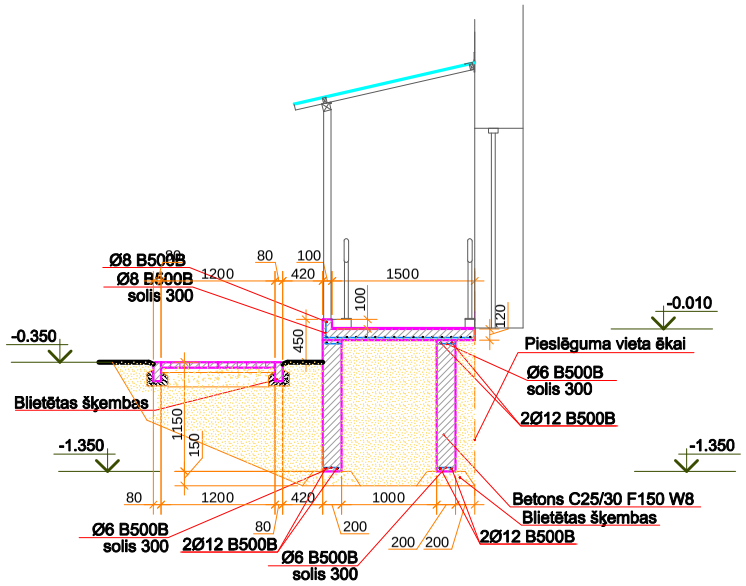
Ø8 B500B
Ø8 B500B
solis 300
80
100
1200
420
1500
100
120
450
-0.010
-0.350
Pieslēguma vieta ēkai
Ø6 B500B
solis 300
2Ø12 B500B
Bitētas šķembas
1150
150
-1.350
-1.350
80
1200
420
1000
Betons C25/30 F150 W8
Bitētas šķembas
80
200
200
200
Ø6 B500B
solis 300
2Ø12 B500B
2Ø12 B500B
Ø6 B500B
solis 300