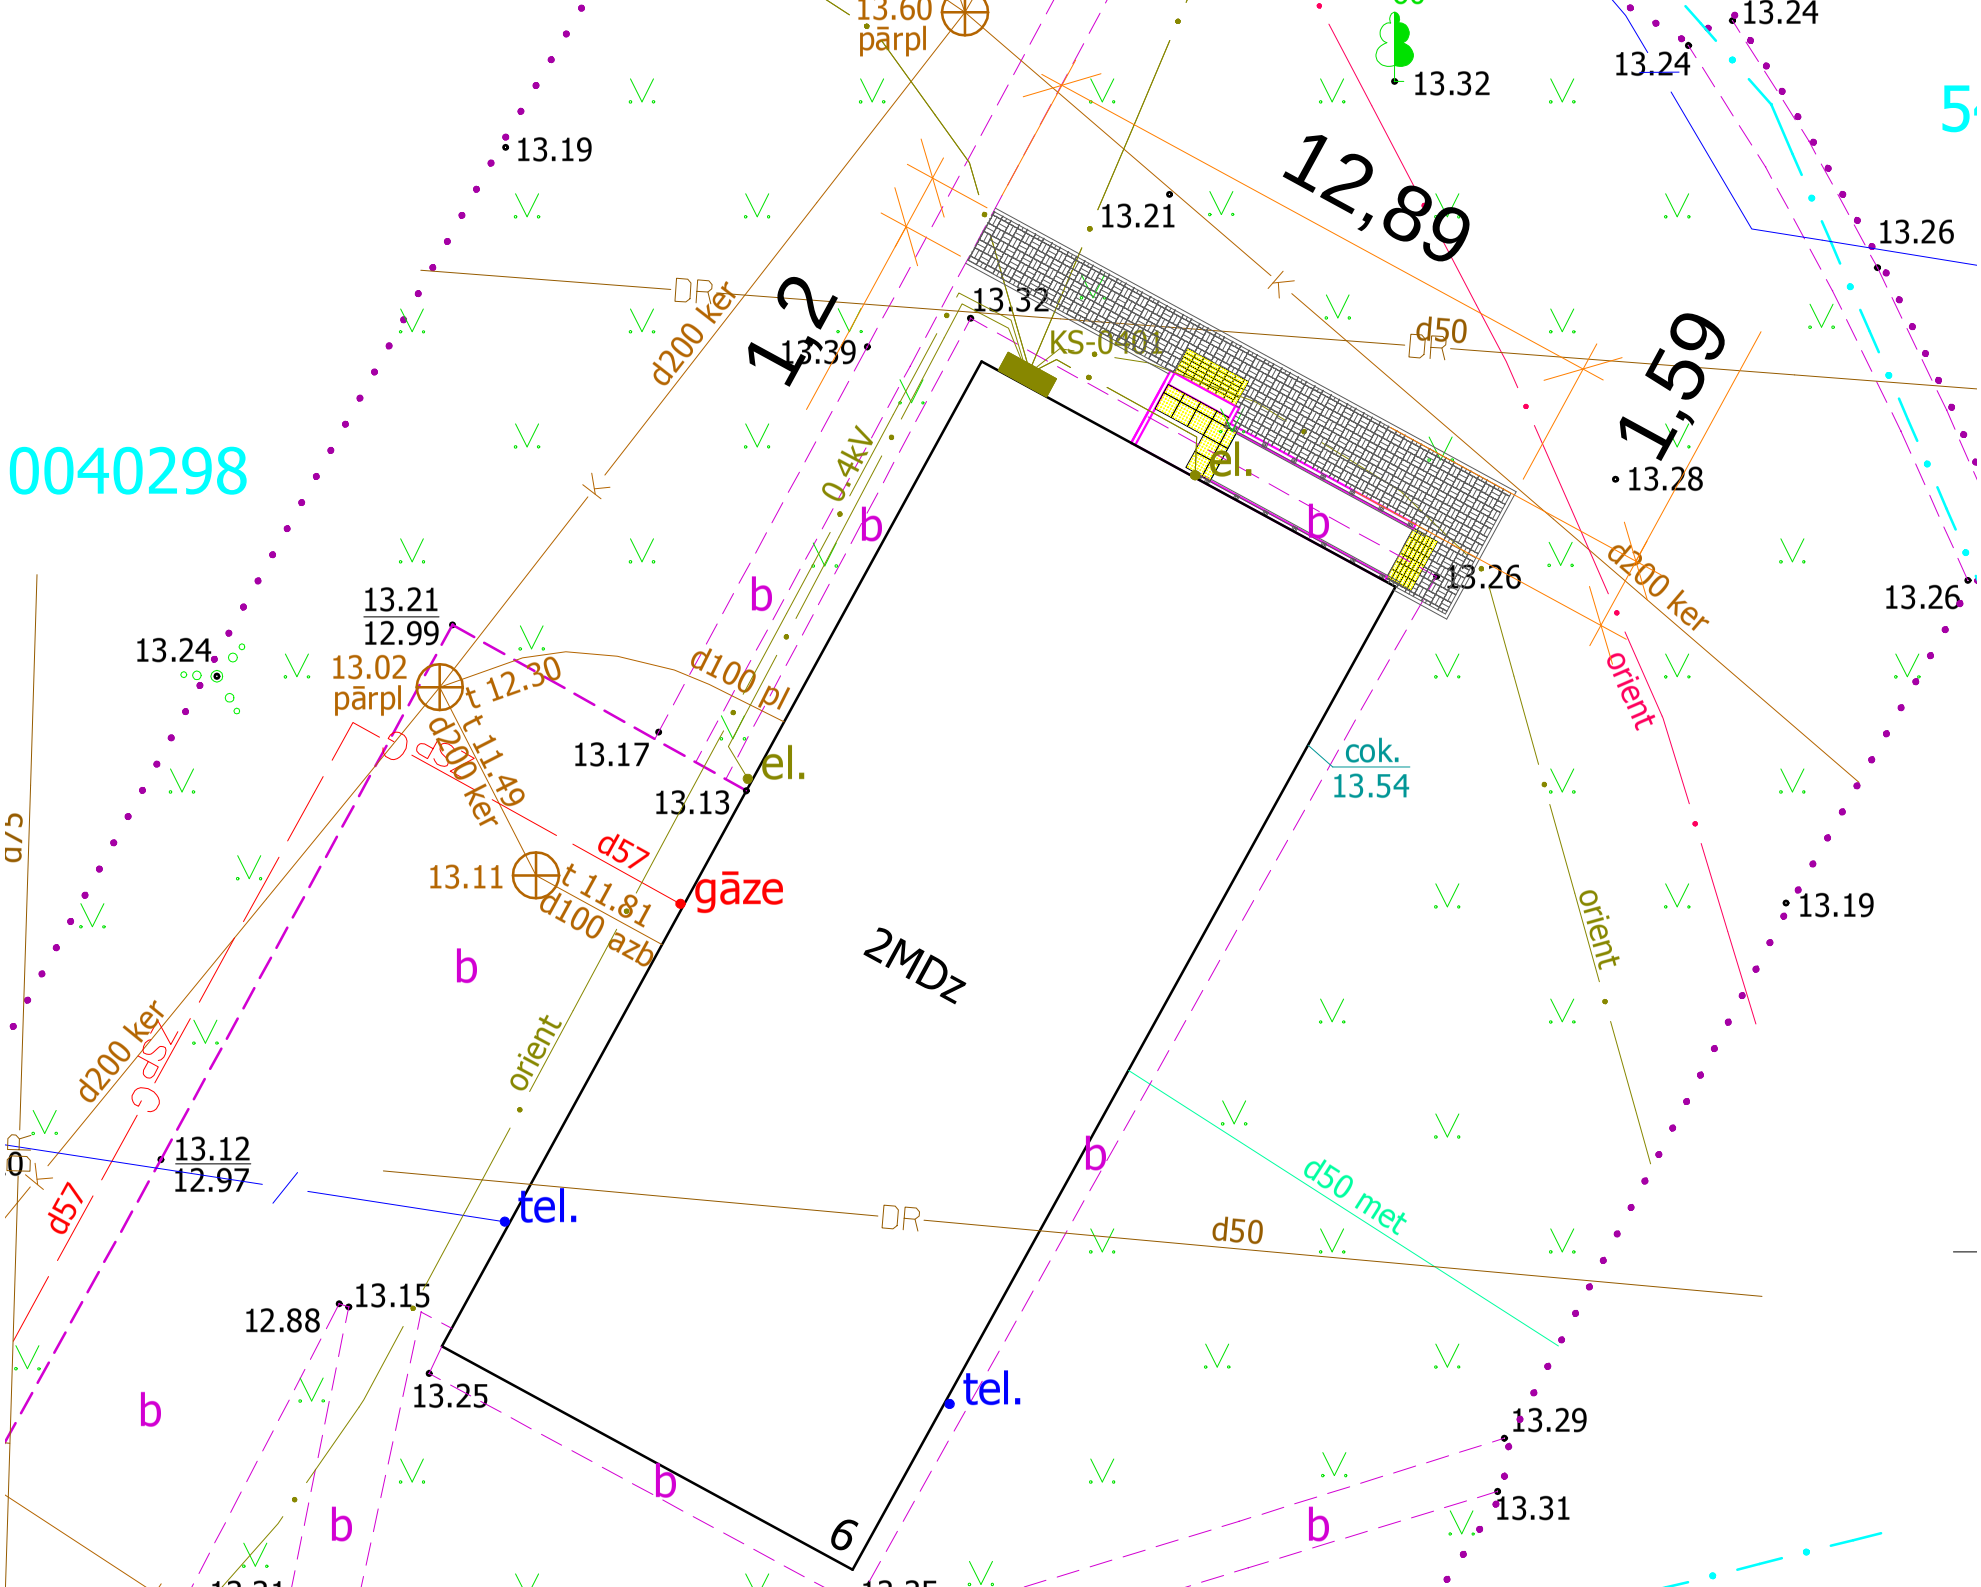
0040298
12,89
1,59
12
2MDz
6
13.60
pārpl
13.32
13.24
13.24
13.19
13.21
13.26
13.32
13.39
KS-0401
d50
DR
d200 ker
0.4kV
el.
13.28
13.26
13.26
13.21
12.99
13.24
13.02
pārpl
t 12.30
t 11.49
d200 ker
d100 pl
13.17
13.13
el.
cok.
13.54
orient
d57
13.11
t 11.81
d100 azb
gāze
b
orient
d200 ker
d57
13.12
12.97
tel.
DR
d50
d50 met
12.88
13.15
13.25
tel.
13.29
13.31
b