


Pandusa pamatu plāns


1:50

1

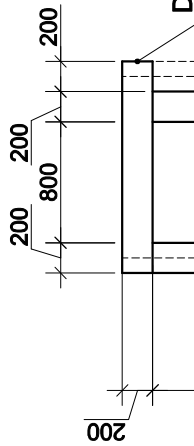


Griezums 1-1

1:50

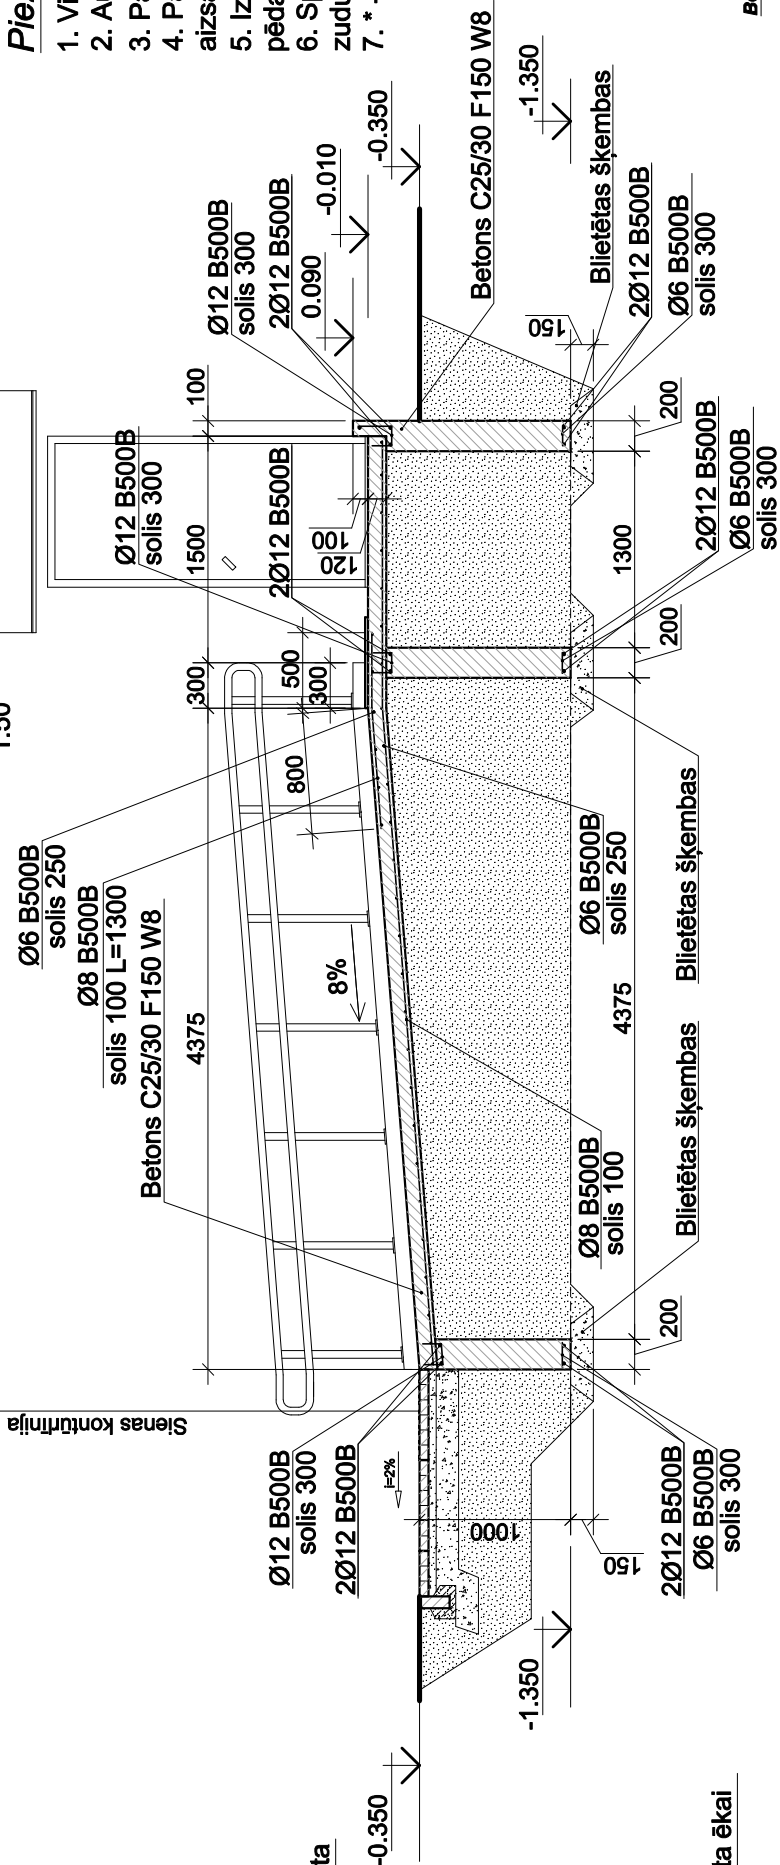


Griezums 3-3

1:50

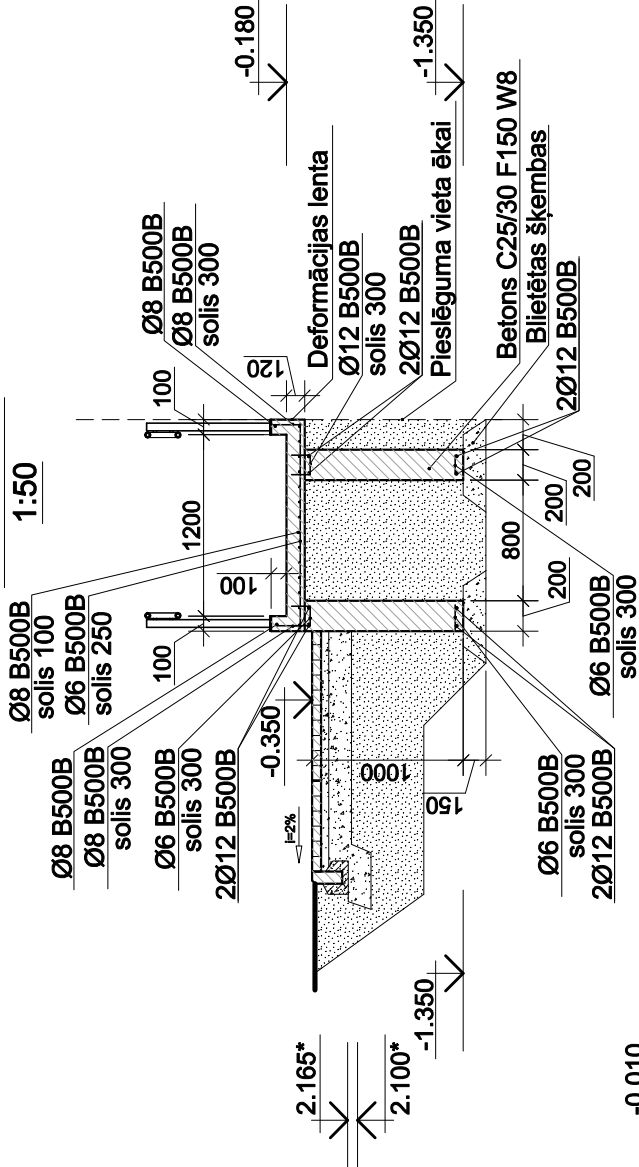

Griezums 2-2

1:50

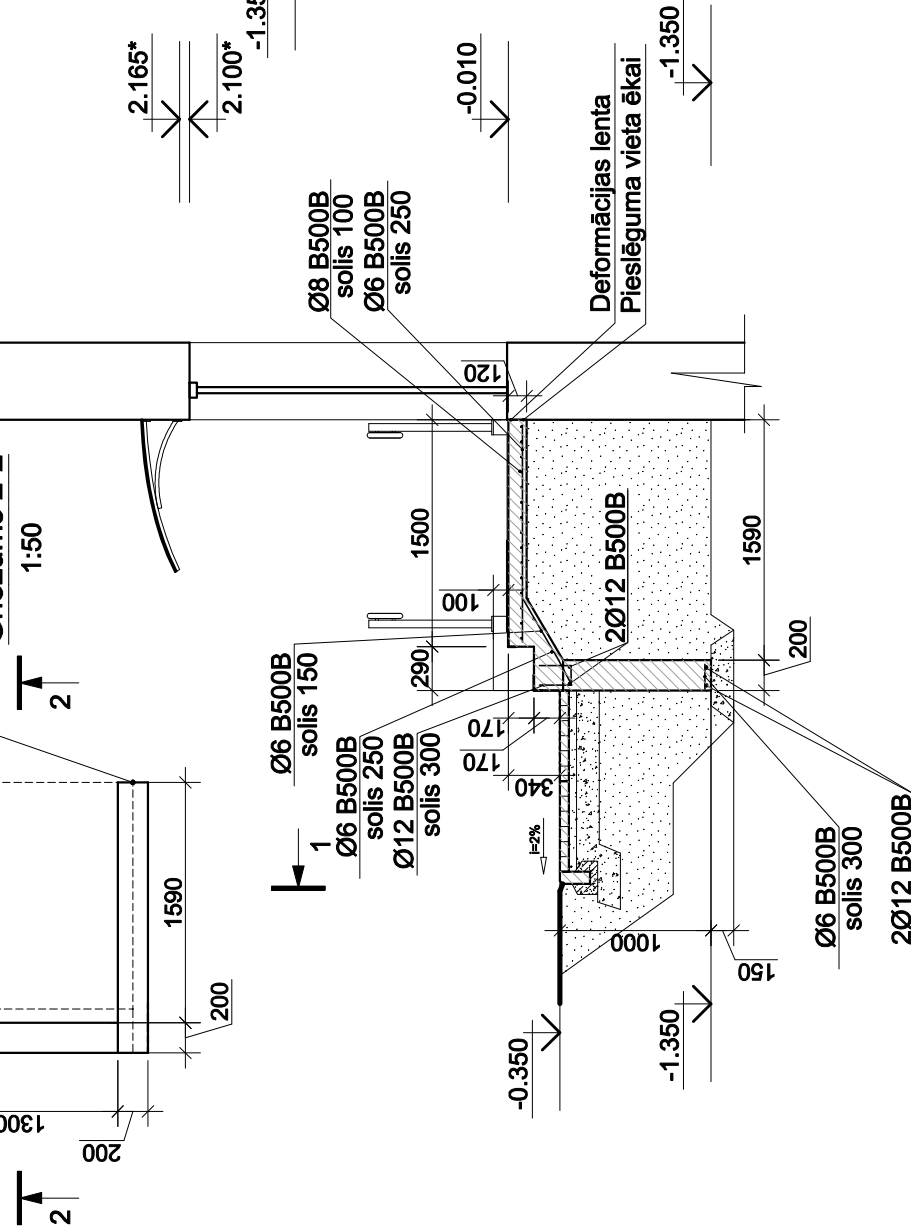

Piezīmes:

1. Visi izmēri doti mm
2. Augstuma atzīmes dotas metros.
3. Pamatiem lietot betonu ar stiprības klasi C25/30.
4. Pamatu pēdas apkšējam stiegrojumam, stiegru aizsargkārtā 35 mm, pārējam stiegrojumam 25mm.
5. Izbuvējot pamatus ņemt augšnes slāni un zem pamatu pēdas blīvēt šķembas.
6. Specifikācijās nav iekļauti stiegru pārslaidumi, locījumi u.c zudumi, kas rodas izbūves laikā.
7. * - Augstumu precizēt celtniecības laikā.

Betona specifikācija

STIEGROJUMA SPECIFIKĀCIJA

Elements	Betona Marka	Kopā V,m³
Panduss	C25/30 W8 F150	4.66

STIEGROJUMA SPECIFIKĀCIJA

ELEMENTS	NOSAUKUMS	MASA, kg	
		KOPĀ	PAVISAM KOPĀ
Panduss	Ø 6 mm B500B	14	140
	Ø 8 mm B500B	49	
	Ø 12 mm B500B	77	



NEO SIA
PROJEKTS
ARHITEKTŪRA, PROJEKTĒŠANA

SIA "Neoprojekts", Atmodas iela 19, Jēlgava, LV - 3007
Tālr./Fax.63046078 E-pasts: neoprojekts@inbox.lv

V. Uzvārds	Paraksts	Datums
BK daļas vad.	R. Martinaitis	27.01.2014
Izstrādāja	M.Ruduks	27.01.2014

OBJEKTS: Sabiedriskās ēkas lit.001
telpu rekonstrukcija
Skolas iela 6, Nākotne, Glūdas pagasts,
Jelgavas novads

PASŪTĪJUMA NR.
GLU/5-34.3/13/16

STADIJA
TP

PASŪTĪTĀJS:
Glūdas pagasta pārvalde
Reģ. Nr. 90009118031

LAPA
BK-3

MĒROGS
1:50

Pandusa pamatu plāns
Griezums 1-1, Griezums 2-2,
Griezums 3-3

ARHĪVA NR.
GLU/5-34.3/13/16