


Griezums 3-3

1:50

Betons C25/30 F-150 W8	120
Salizturīgais slānis no smilts, grants maisījuma 0/16 (drenģošais)	900-1200
Bīlētā grunts	
Brūdis Brikers Prizma 6 vai analogs	60
Smiltis cementa javas maisījums	50
Nesaisītu minerālmateriālu maisījuma pamata nesošā kārta 0/45 mm	150
Salizturīgais slānis no smilts, grants maisījuma 0/16 (drenģošais)	350
Bīlētā grunts	

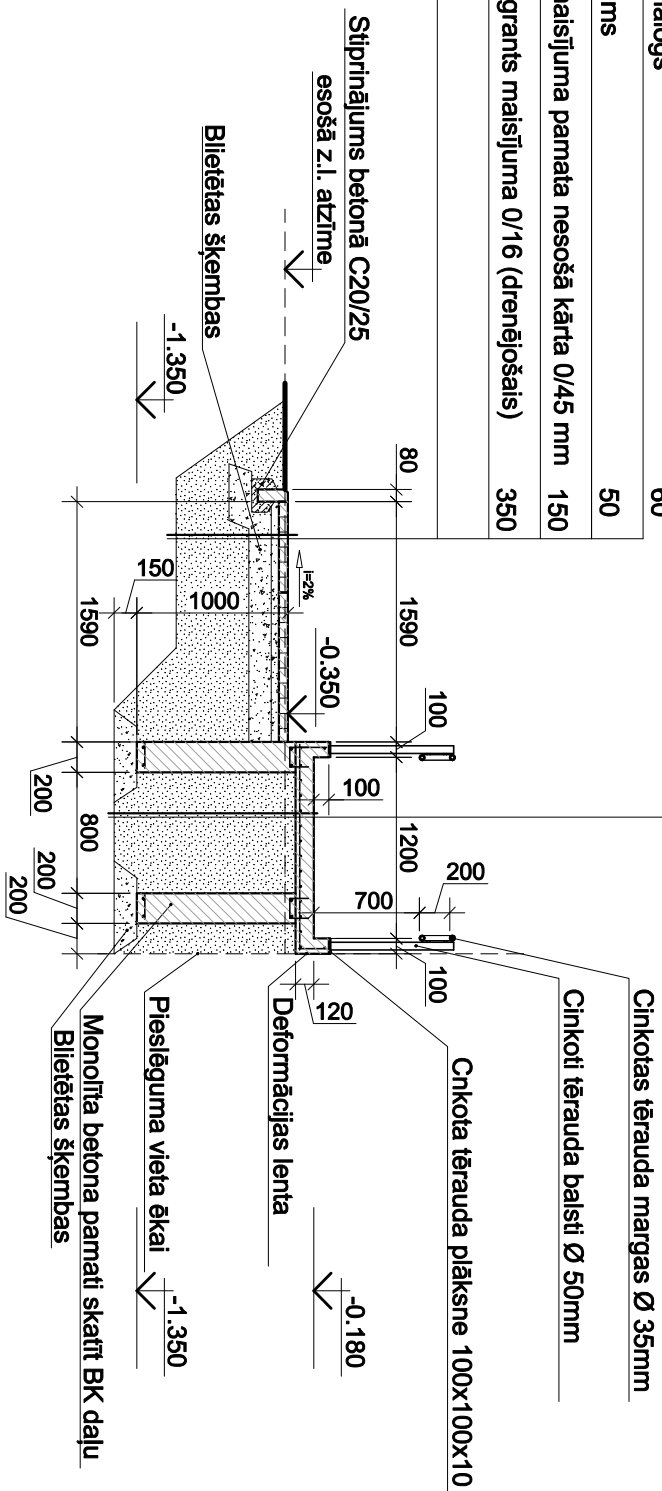


Griezums 1-1

1:50

Betons C25/30 F150 W8	120
Salizturīgais slānis no smiltis, grants maisījuma 0/16 (drenējošais)	900-1200
Bīlētā grunts	


Bruņus Brikers Prižņa 6 vai analogs	60
Smilšu cementa javas maisījums	50
Nesaitētu minerālmateriālu maisījuma pamata nesošā kārtā Ø/45 mm	150
Saitzīdīgais slānis no smiltis, grants maisījuma Ø/16 (drenējotšais)	350
Bīdītāja grunts	

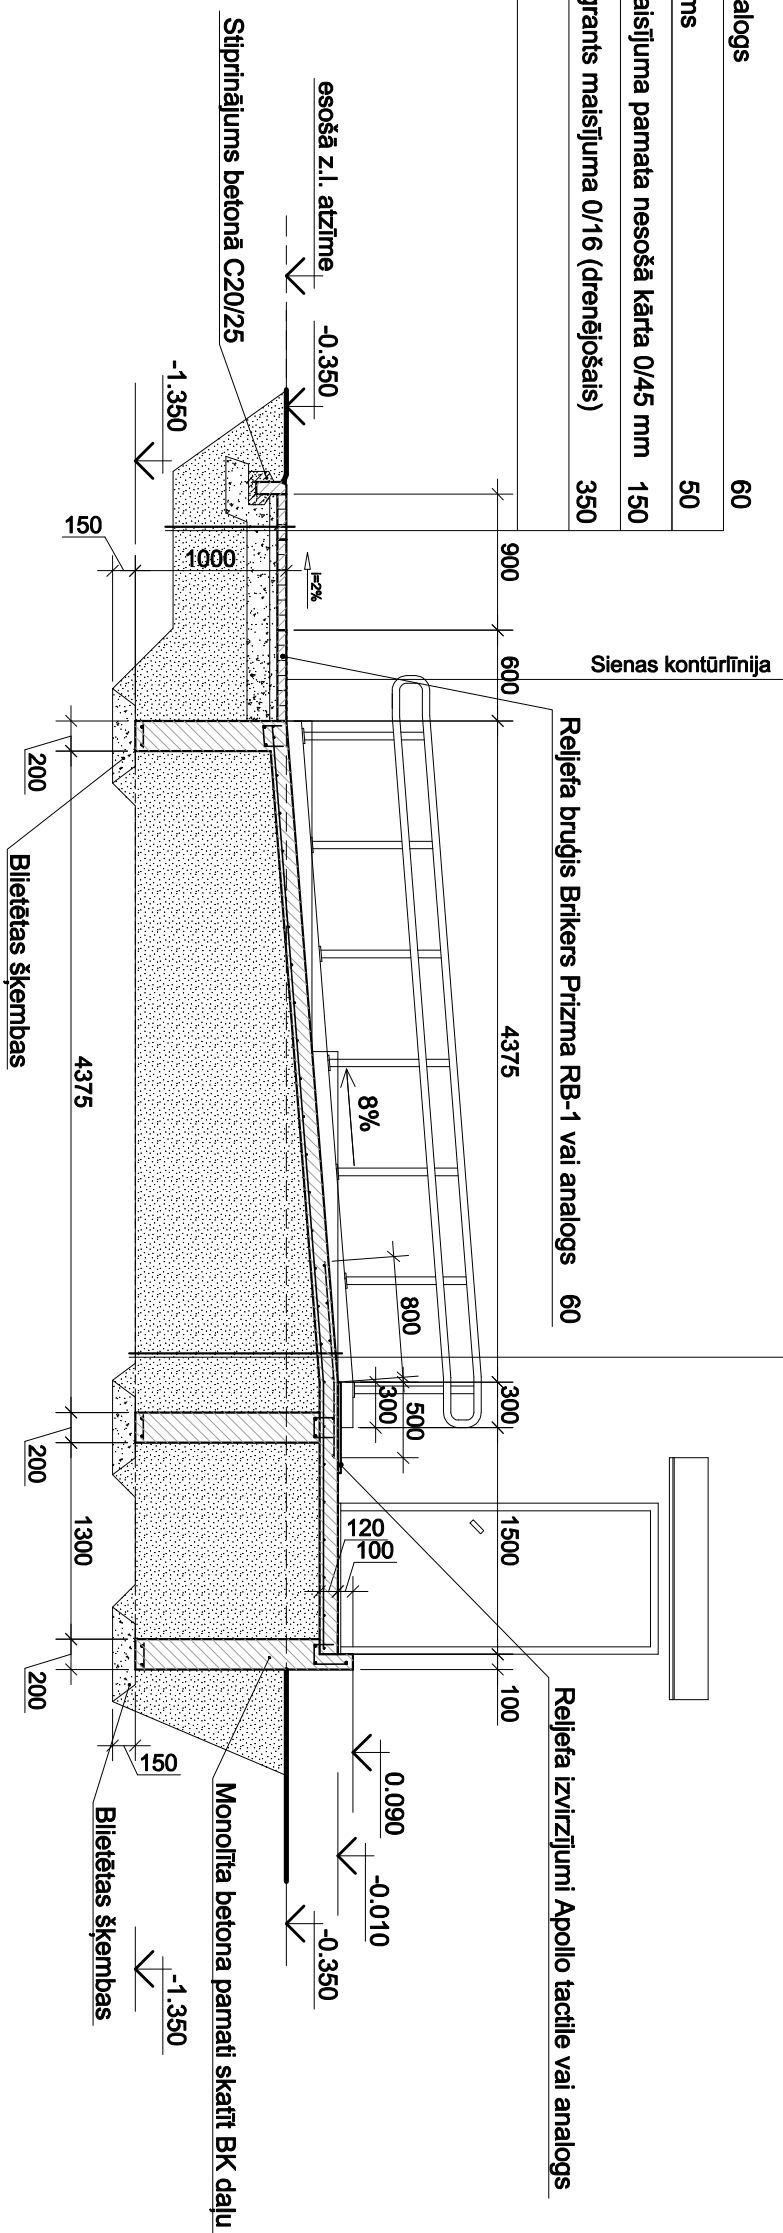

Griezum 2-2


1:50

Brūķis Briķers Pīrma 6 vai analogs	60
Smiļu cementa javas maisījums	50
Nesasiētū minerālmateriālu maisījuma pamata nesošā kārtā 0/45 mm	150
Saizcūruņģais slānis no smiltis, grants maisījuma 0/16 (drenējošais)	350
Bīdāta grunts	

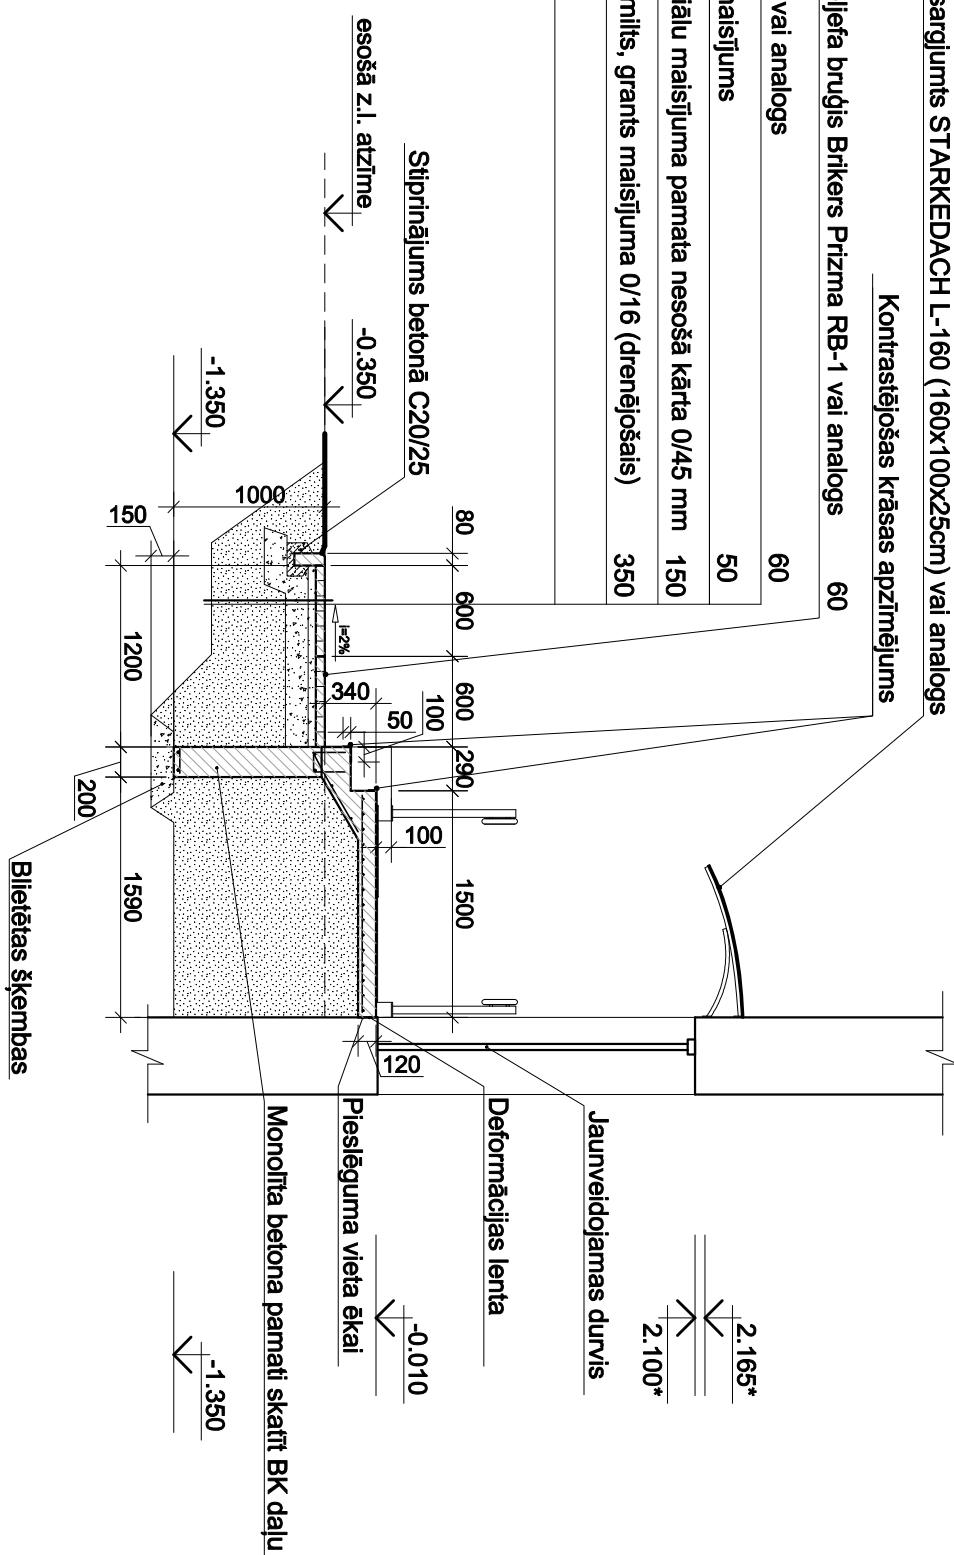

Piezīmes:

1. Izstrūti doti milimetri, augstuma atzīmes metros.
2. Griestumu vietas skat. Lapā AR-02
3. Stiegrījuma atzīmēšanas biežums - pamatiem 35 mm, plātnē 20 mm.
4. Stiegrījumu savienoti sestiņoti.
5. Cinkotie margu balsti pieskrūvējami pie atbilstošas ar atbilstošām.
6. * - Augstumu precizēt celtniecības laikā.

 ARHITEKTŪRA, PROJEKĒŠANA				OBJEKTS: Sabiedriskās ēkas III.001 telpu rekonstrukcija Skolas iela 6, Nākotne, Glūdas pagasts, Jelgavas novads		PASŪTĪJUMA NR. GLU-54.3/3/16	
SIA "Neoprojekts", Amoldas iela 19, Jelgava, LV - 3007 Tālrunis: +36046078 E-pasts: neoprojekts@inbox.lv				PASŪTĪJĀS: Glūdas pagasta pārvalde Reģ. Nr. 90009118031		LAPA AR-03	
V. Uzdevs		Paraksts	Datums	PASEJUMS:		MĒROGS	
AR daļas veid.		A. Ozols	27.01.2014	Griezumums 1-1, Griezumums 2-2 Griezumums 3-3		1:50	
Izstrādāja		M.Rudulis	27.01.2014			ARHĪVA NR. GLU-54.3/3/16	