

○ 00/00 Piketāža

— — — — — Piketāžas (ass) līnija

===== Atjaunojamais grāvis

Būve Nr.1 Akmeņu bērums - nojaucams, tā vietā
kājniņu laipa KL-8b

Būve Nr.2 Mitrzeme

Būve Nr.3 Mitrzeme

Būve Nr.4 Kājniņu laipa - atjaunojama, KL-8b

Būve Nr.5 Tilts (platums 5,24m, atz.5,31m)

Būve Nr.6 Caurteka d1500 (garums 12,00m) -
atjaunojama

Būve Nr.7 Caurteka (ienākoša), d300, garums 8,00m -
atjaunojama

Būve Nr.8 Caurteka (LDZ tilts Rīga - Liepāja) d1200,
garums 22,00m









Būve Nr.9 Kājniņu laipa - atjaunojama KL-10b

Būve Nr.10 Caurteka d1500, garums 15,00m (ceļš
Kājniņi - Bramberģe)

Būve Nr.11 Caurteka (ienākoša) d500, garums 8,00m -
atjaunojama


* Bebru dambji likvidējami rakšanas darbu sākumā

Apzīmējumi:

	Apauguma novākšanas robeža
	Grunts izlīdzināšanas robeža
	Izteka, kolektors, Ø
	Novācams atsevišķs koks
	Nojaucama būvdetaļa
	Nojaucams bebru dambis
	Reperis
	Caurteka

Projektētājs: IK "Firma MELIORS" Būvkomersanta reģ. apliecības Nr. 11253 Zemgales prospekts 4/20, Jelgava, LV-3001				Pasūtītājs: Jelgavas novada pašvaldība Reģ. Nr. 90009118031 Pasta iela 37, Jelgava, LV-3001			
Būvprojekta vadītājs		V.Ruža	14.11.2016.	Sodītes grāvja atjaunošana Viesturciemā Glūdas pagastā, Jelgavas novadā			
Būvprojekta autors		E.Rēķe	14.11.2016.				
Rasēja		E.Rēķe	14.11.2016.	Rasējumi	Proj.stad.	Lapas Nr.	Lapu sk.
					BMS	1/1	1
				Sodītes grāvis apzīmējumi	11/2016	Pasūt.Nr. JNP/S-34.2.3/16/37	b.m.

BŪVES NR.6, NR.7 un NR.11 **GRIEZUMS PA CAURTEKAS ASI**

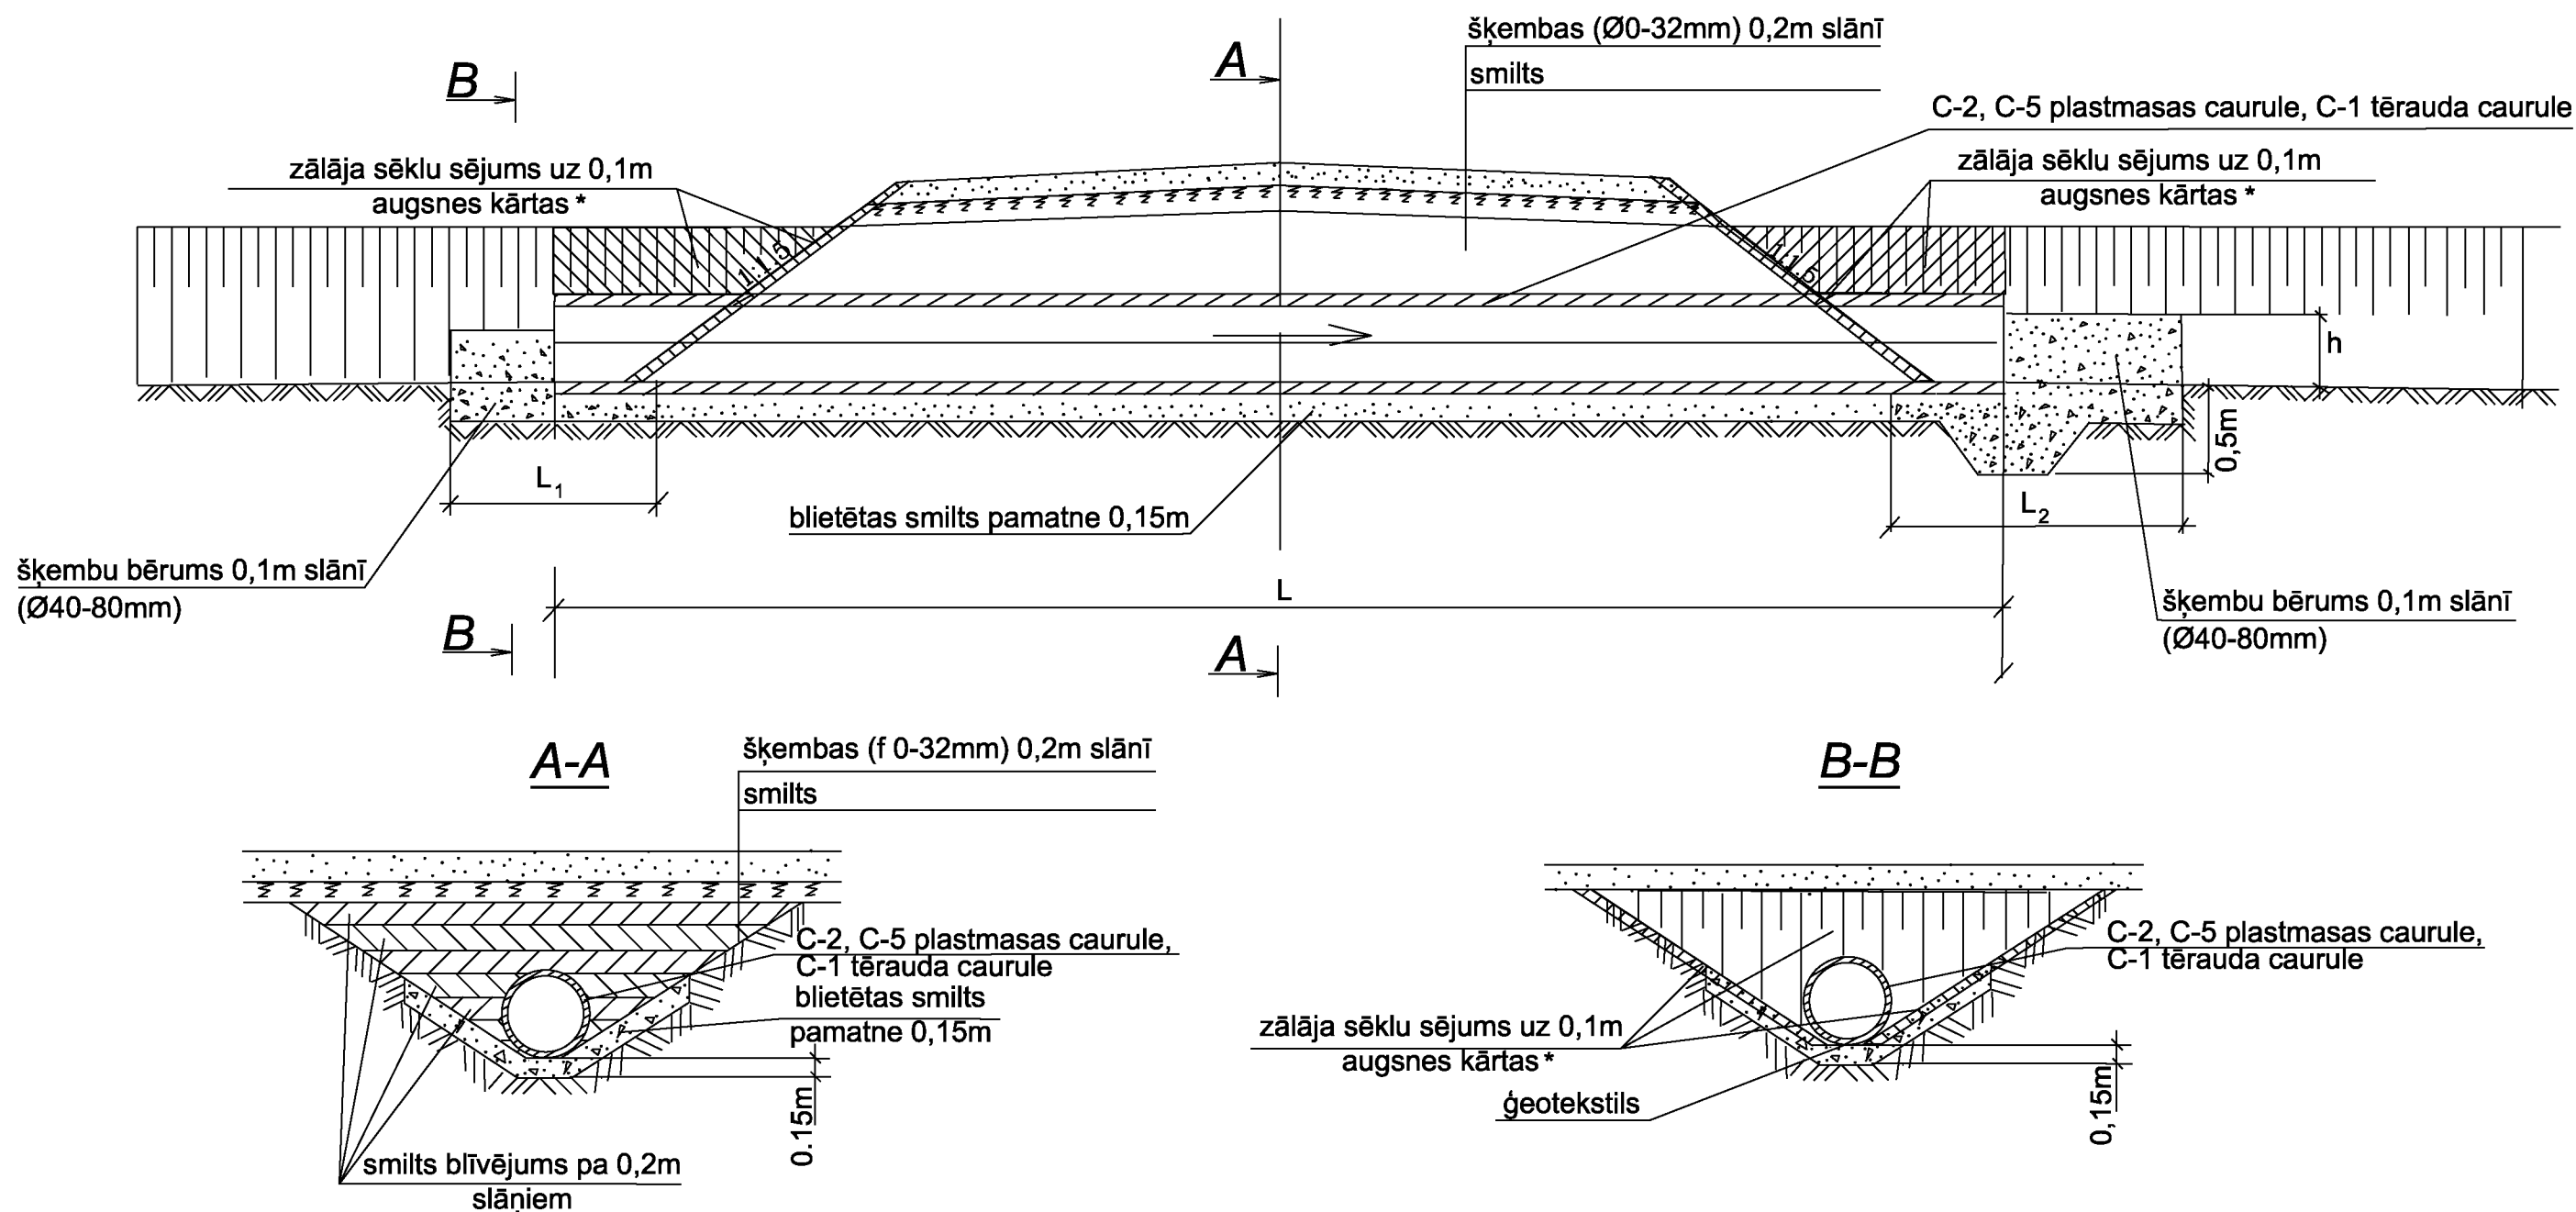


Piezīmes:

Caurteka C-1 tērauda caurule, Ø500mm L=12m L1=2m L2=6m h=1.9m
 Caurteka C-2 plastmasas caurule, Ø300mm L=8m L1=1m L2=2m h=0.60m
 Caurteka C-5 plastmasas caurule, Ø500mm L=8m L1=1m L2=2m h=0.80m


* caurtekas C-1 gala un nogāžu nostiprinājums pārzēts akmens šķembu bērums Ø40-80mm un melnzemes piebērums ar zāļu sējumu līdz nogāzes augšai;
 L - caurtekas garums;
 L1, L2 - gultnes nostiprinājuma garums caurtekas ieplūdes un izplūdes daļā;
 h - gultnes nogāzes un caurtekas galu nostiprinājuma augstums virs caurtekas dibena.

Projektētājs: IK "Firma MELIORS" Būvkomersanta reģ. apliecības Nr. 11253 Zemgales prospekts 4/20, Jelgava, LV-3001				Pasūtītājs: Jelgavas novada pašvaldība Reģ. Nr. 90009118031 Pasta iela 37, Jelgava, LV-3001			
Būvprojekta vadītājs		V.Ruža	14.11.2016.	Sodītes grāvja atjaunošana, Viesturciemā, Glūdas pagastā, Jelgavas novadā			
Būvprojekta autors		E.Rēķe	14.11.2016.				
Rasēja		E.Rēķe	14.11.2016.	Shēma	Proj.stad.	Lapas Nr.	Lapu sk.
					Būvprojekts	1/1	1
				Sodītes grāvis caurtekas	11/2016	Pasūt.Nr. JNP/5-34.2.3/16/37	b.m.

Drenāžas izteka grāvī Griezums 1-1

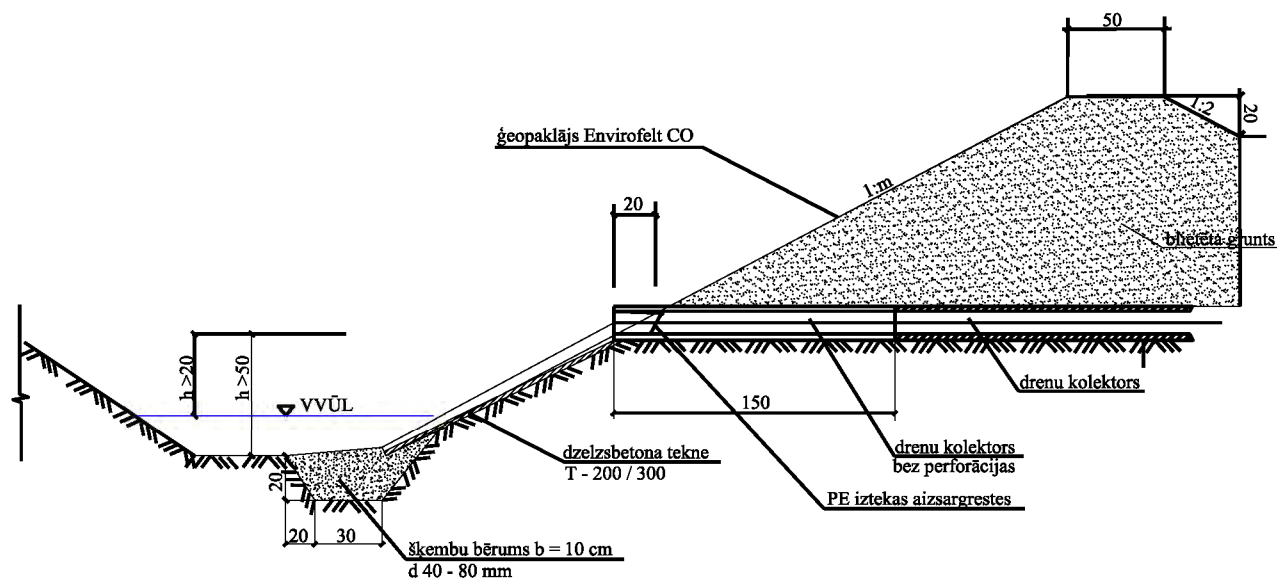


Plāns

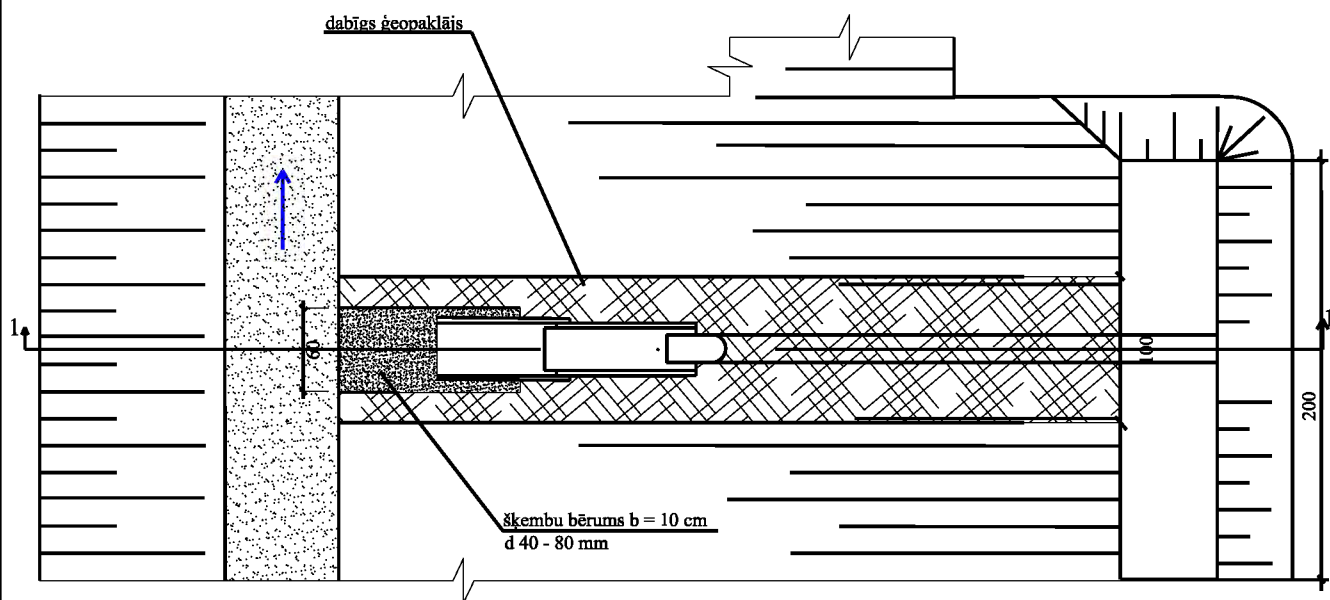


Projektētājs: IK "Firma MELIORS" Būvkomersanta reģ. apliecības Nr. 11253 Zemgales prospekts 4/20, Jelgava, LV-3001				Pasūtītājs: Jelgavas novada pašvaldība Reģ. Nr. 90009118031 Pasta iela 37, Jelgava, LV-3001			
Būvprojekta vadītājs		V.Ruža	14.11.2016.	Sodītes grāvja atjaunošana, Viesturciemā, Glūdas pagastā, Jelgavas novadā			
Būvprojekta autors		E.Rēķe	14.11.2016.				
Rasēja		E.Rēķe	14.11.2016.	Shēma	Proj.stad.	Lapas Nr.	Lapu sk.
					Būvprojekts	1/1	1
				Drenu izteka DI-2-d	11/2016	Pasūt.Nr. JNP/5-34.2.3/16/37	b.m.

Drenāžas izteka grāvī Griezums 1-1

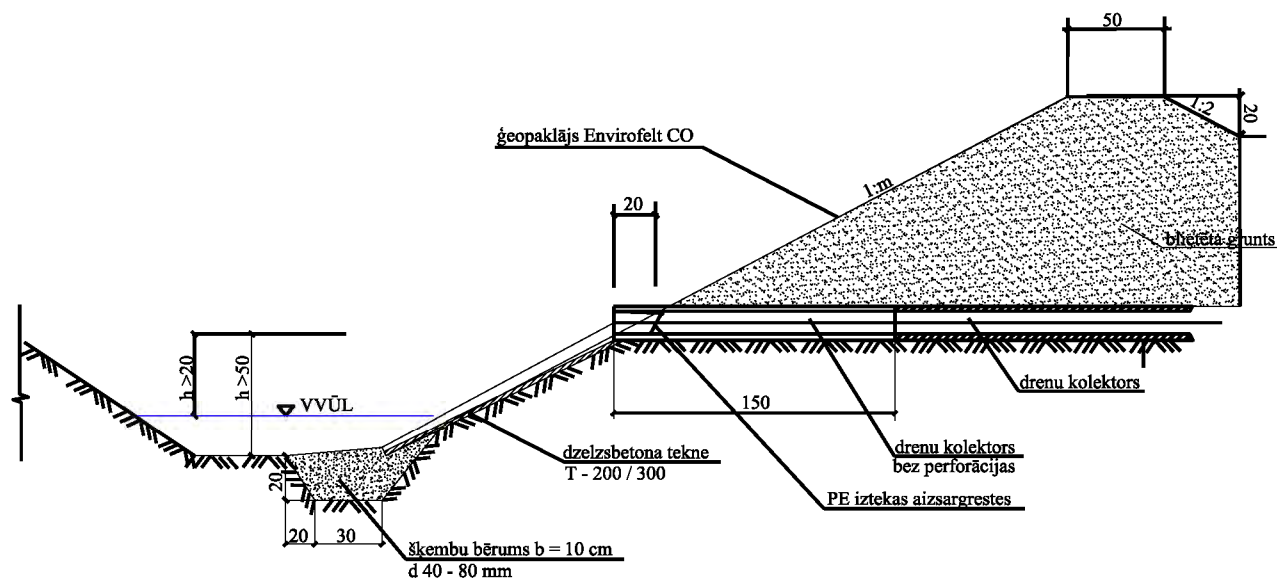

Plāns

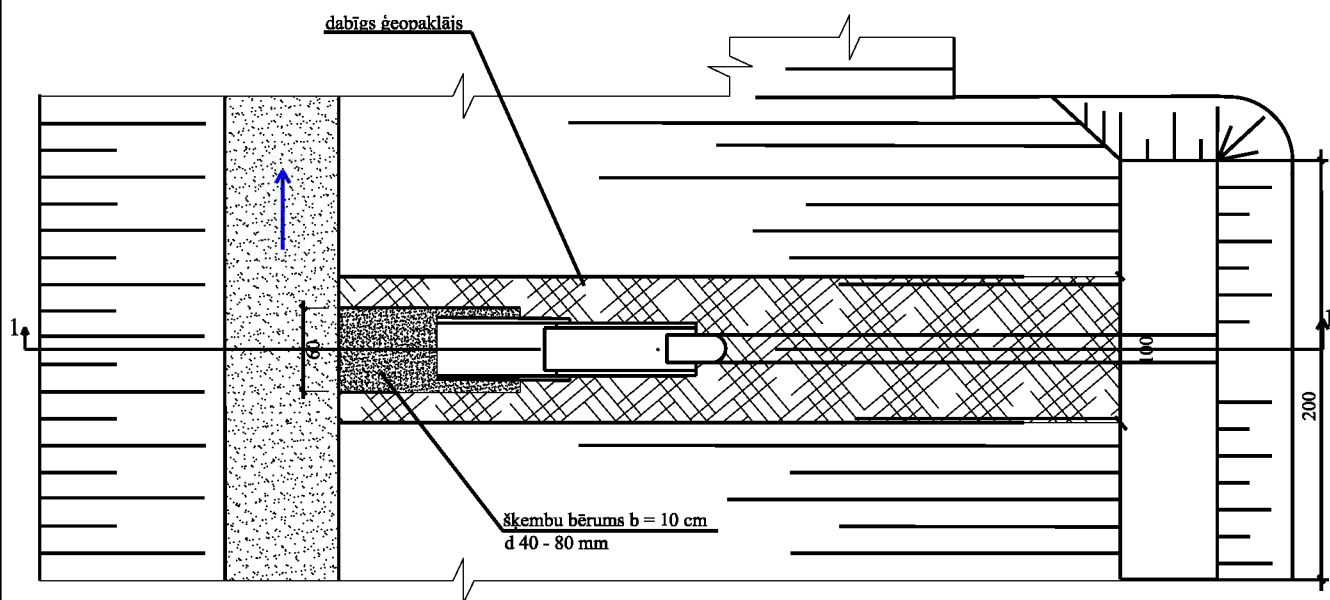

Projektētājs: IK "Firma MELIORS" Būvkomersanta reģ. apliecības Nr. 11253 Zemgales prospekts 4/20, Jelgava, LV-3001				Pasūtītājs: Jelgavas novada pašvaldība Reģ. Nr. 90009118031 Pasta iela 37, Jelgava, LV-3001			
Būvprojekta vadītājs		V.Ruža	14.11.2016.	Sodītes grāvja atjaunošana, Viesturciemā, Glūdas pagastā, Jelgavas novadā			
Būvprojekta autors		E.Rēķe	14.11.2016.				
Rasēja		E.Rēķe	14.11.2016.	Shēma	Proj.stad.	Lapas Nr.	Lapu sk.
					Būvprojekts	1/1	1
				Drenu izteka DI-2-d	11/2016	Pasūt.Nr. JNP/5-34.2.3/16/37	b.m.

Sodītes grāvis

pik.00/00 - 14/41

H, m

10.00

9.00

8.00

7.00

6.00

5.00

4.00

3.00

2.00

1.00

0.00

Tērvetes upe

l.k.novadgrāvis

l.k.novadgrāvis

Straumes iela, tilts, platums 5,1m

k.k.novadgrāvis

l.k.novadgrāvis

l.k.novadgrāvis

l.k.novadgrāvis
c.v. 5.31
tilts, platums 5,16m

vietotīmes ceļš

d110 EVOCAB HARD AHXAMK-3x60+35
2xd110 EVOCAB HARD 2xAXPK 4x150

1

1

Piketi

Attālums starp
piketiem, m

Zemes virsas
augstuma atzīmes




Pastāvošā grāvja
dibena atzīmes

Projektētās grāvja
dibena atzīmes

Projektētā grāvja
dziļums, m

Nostiprinājumi

Apzīmējumi:

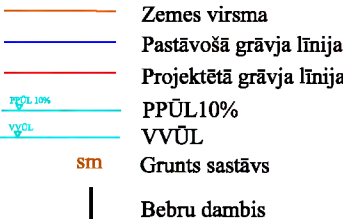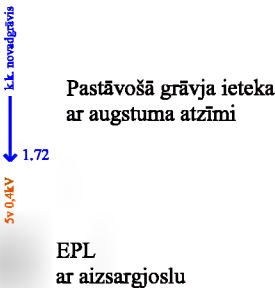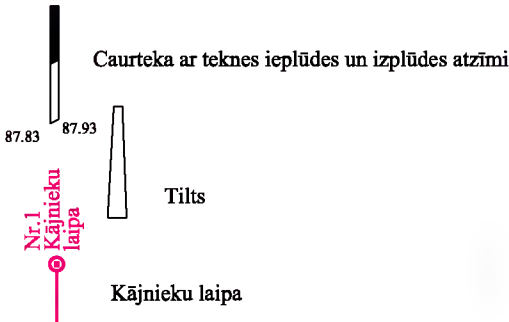


Projektētājs: IK "Firma MELIORS"
Būvkomersanta reģ. apliecības Nr. 11253
Zemgales prospekts 4/20, Jelgava, LV-3001

Pasūtītājs: Jelgavas novada pašvaldība
Reģ. Nr. 90009118031
Pasta iela 37, Jelgava, LV-3001

Būvprojekta vadītājs	V.Ruža	14.11.2016.
Būvprojekta autors	E.Rēķe	14.11.2016.
Rasēja	E.Rēķe	14.11.2016.

Sodītes grāvja atjaunošana, Viesturciemā, Glūdas pagastā, Jelgavas novadā			
Rasējumi	Proj.stad.	Lapas Nr.	Lapu sk.
	Būvprojekts	1/3	3
Sodītes grāvis garenprofils	11/2016	Pasūt.Nr. JNP/5-34.2.3/16/37	Mv 1:100 Mh 1:5000



pik.14/41 - 28/85

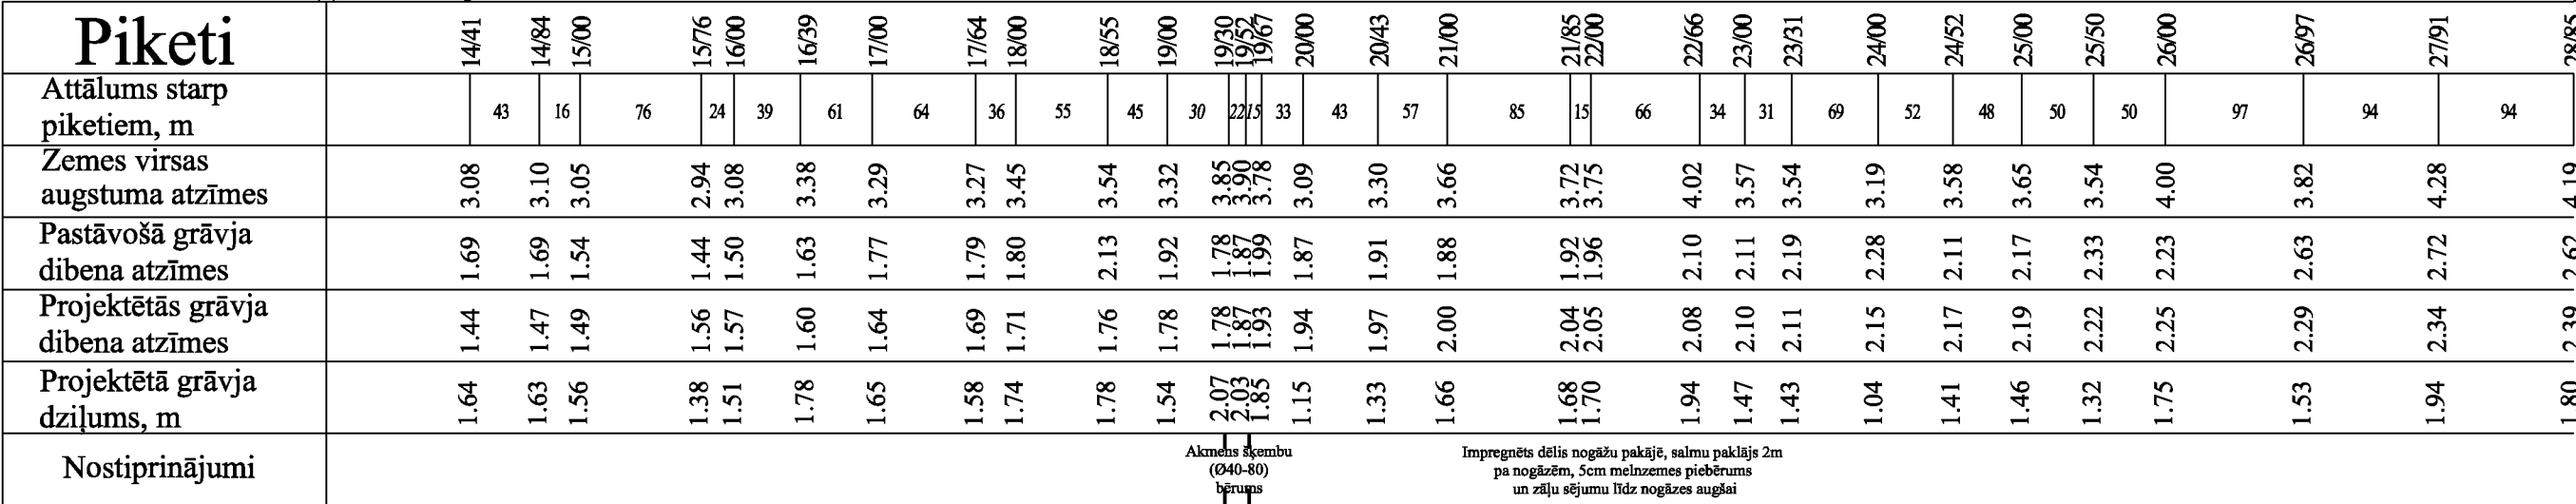

The diagram illustrates a cross-section of a drainage system. On the left, a vertical scale shows elevations of 87.83 and 87.93. A black bar represents the ground surface. Below it, a series of horizontal lines represent different layers: a thick orange line for 'Zemes virsma' (Ground surface), a blue line for 'Pastāvošā grāvja līnija' (Existing ditch line), a red line for 'Projektētā grāvja līnija' (Proposed ditch line), a light blue line for 'PPŪL 10%' (10% permeable geotextile), and a dark blue line for 'VVŪL' (Impermeable geotextile). To the right of these layers, a vertical blue arrow labeled '1. Izvadgrāvis' (1. Outlet ditch) points downwards, with a value of 2.39 next to it. Further right, a vertical orange dashed line labeled '2. Drenu kolektora izteka' (2. Drain collector outlet) points downwards, with a value of 7.5 next to it. The diagram is titled 'EPL ar aizsargjoslu' (EPL with protective strip) and 'Apzīmējumi' (Labels). The text 'Caurteka ar teknes ieplūdes un izplūdes atzīmi' (Flow with inflow and outflow marks) is also present.

Projektētājs: IK "Firma MELIORS" Būvkomersanta reģ. apliecības Nr. 11253 Zemgales prospekts 4/20, Jelgava, LV-3001				Pasūtītājs: Jelgavas novada pašvaldība Reģ. Nr. 90009118031 Pasta iela 37, Jelgava, LV-3001			
Būvprojekta vadītājs		V.Ruža	14.11.2016.	Sodītes grāvja atjaunošana, Viesturciemā, Glūdas pagastā, Jelgavas novadā			
Būvprojekta autors		E.Rēķe	14.11.2016.				
Rasēja		E.Rēķe	14.11.2016.	Rasējumi	Proj.stad.	Lapas Nr.	Lapu sk.
					Būvprojekts	2/3	3
				Sodītes grāvis garenprofils	11/2016	Pasūt.Nr. JNP/5-34.2.3/16/37	Mv 1:100
							Mh 1:5000


pik.28/85 - 37/54

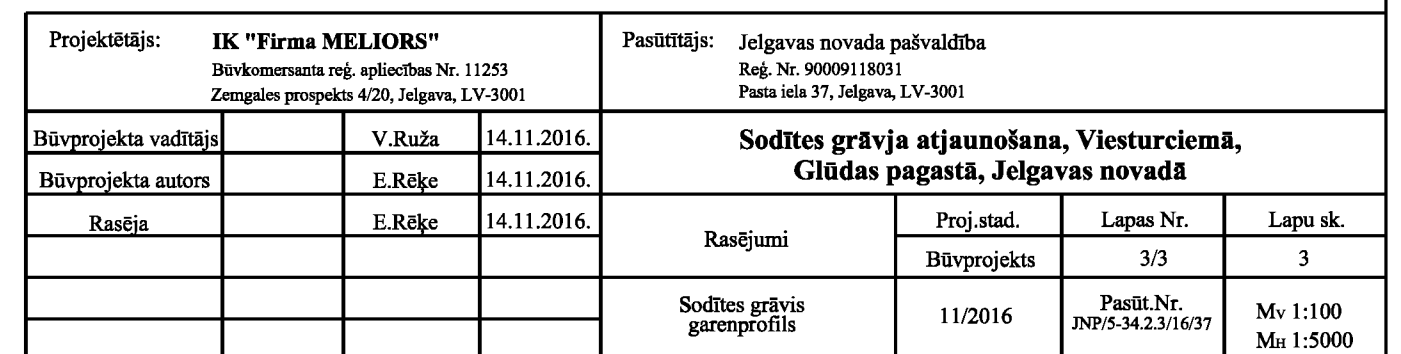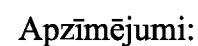


Kājnieku laipas (Būve Nr.1, Nr.4 un Nr.9)

Pik. 00/80, 05/10, 36/13

Griezums A-A

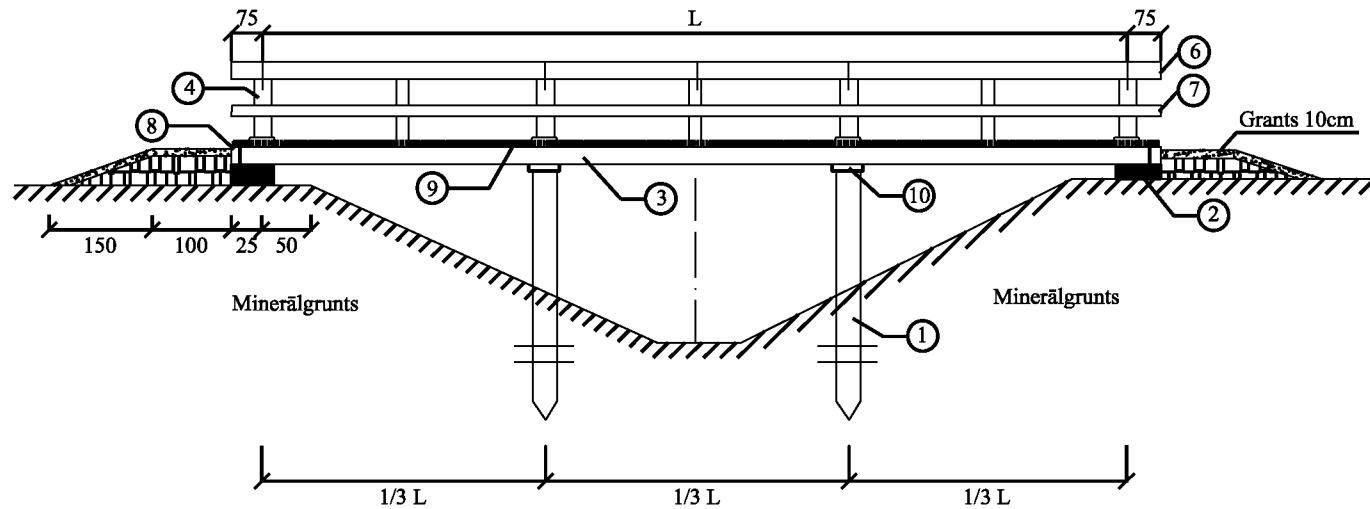


Plāns

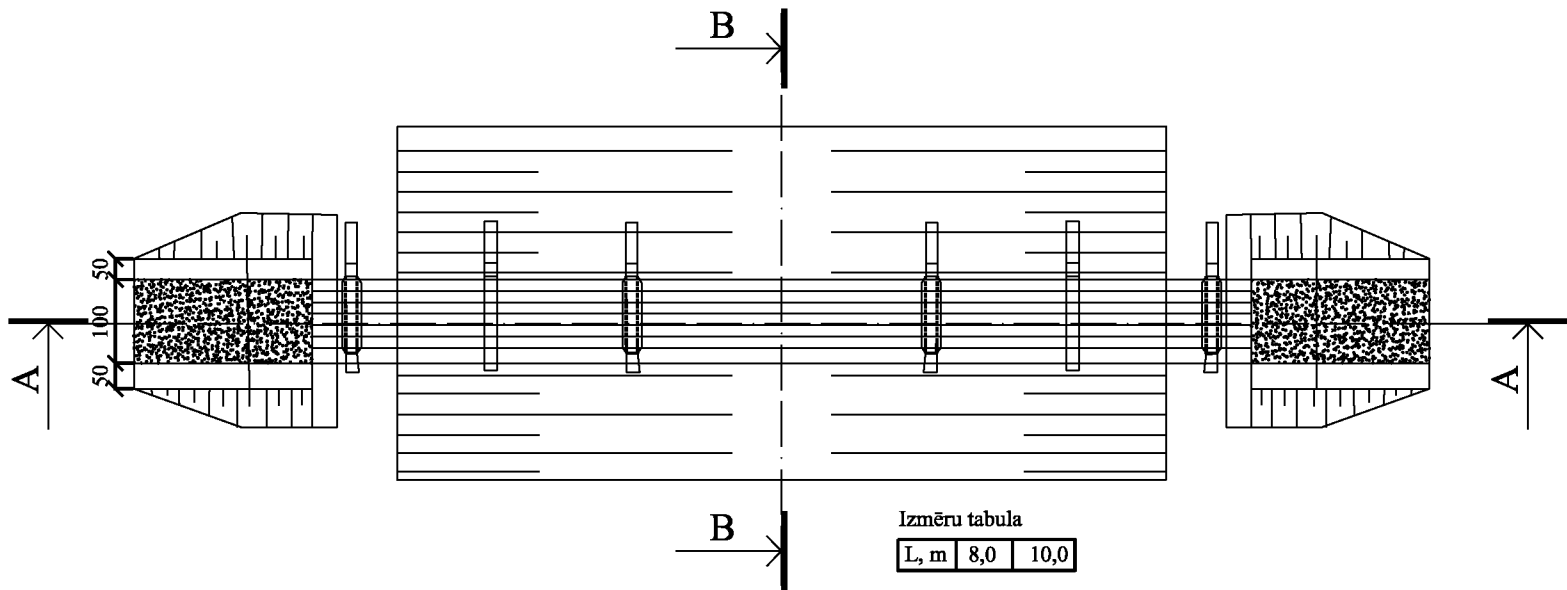

Izmēru tabula

L, m	8,0	10,0
------	-----	------




Griezums B-B

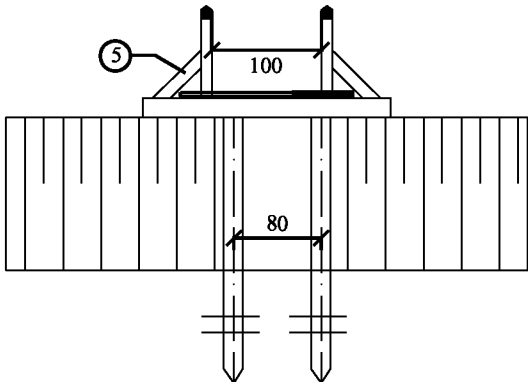




Paskaidrojums

- 1 Pālis (metāla kvadrātveida caurule, marka S2357RH, 120x120x4)
- 2 Monolīts betona bloks (B15 M 1550x120x190)
- 3 Klāja pamatne (koka brusas, 200x100)
- 4 Margu stabiņš (koka brusa, 100x50, L=1100)
- 5 Margu atgāznis (koka brusa 100x50)
- 6 Margu rokturis (koka brusa 100x50)
- 7 Margu pildījums (koka dēlis 100x150)
- 8 Gala atdure (koka brusa, 200x100)
- 9 Laipas klājs (koka dēlis, 150x50)
- 10 Metālā atbalsta plāknse (300x300x8)





Projektētājs: IK "Firma MELIORS" Būvkomersanta reģ. apliecības Nr. 11253 Zemgales prospekts 4/20, Jelgava, LV-3001				Pasūtītājs: Jelgavas novada pašvaldība Reģ. Nr. 90009118031 Pasta iela 37, Jelgava, LV-3001		
Būvprojekta vadītājs		V.Ruža	14.11.2016.	Sodītes grāvja atjaunošana, Viesturciemā, Glūdas pagastā, Jelgavas novadā		
Būvprojekta autors		E.Rēķe	14.11.2016.			
Rasēja		E.Rēķe	14.11.2016.	Rasējumi	Proj.stad.	Lapas Nr.
					Būvprojekts	1/1
				Sodītes grāvis kājnieku laipas	11/2016	Pasūt.Nr. JNP/5-34.2.3/16/37
						Mv 1:100 Mh 1:100

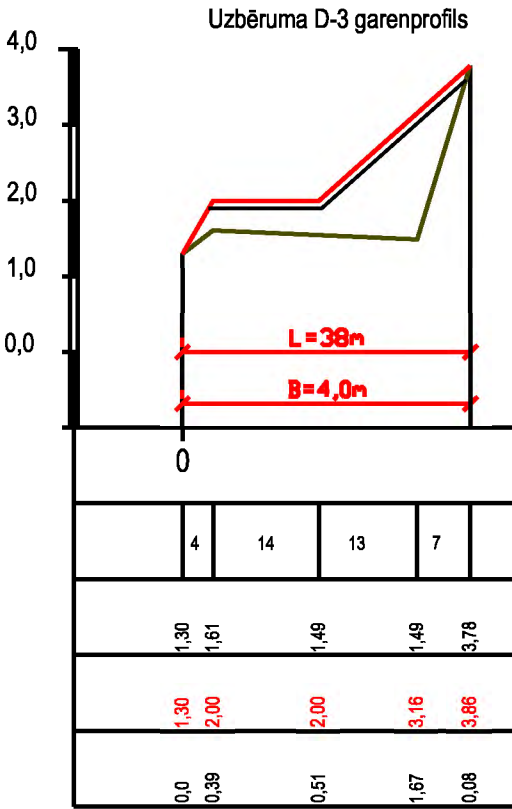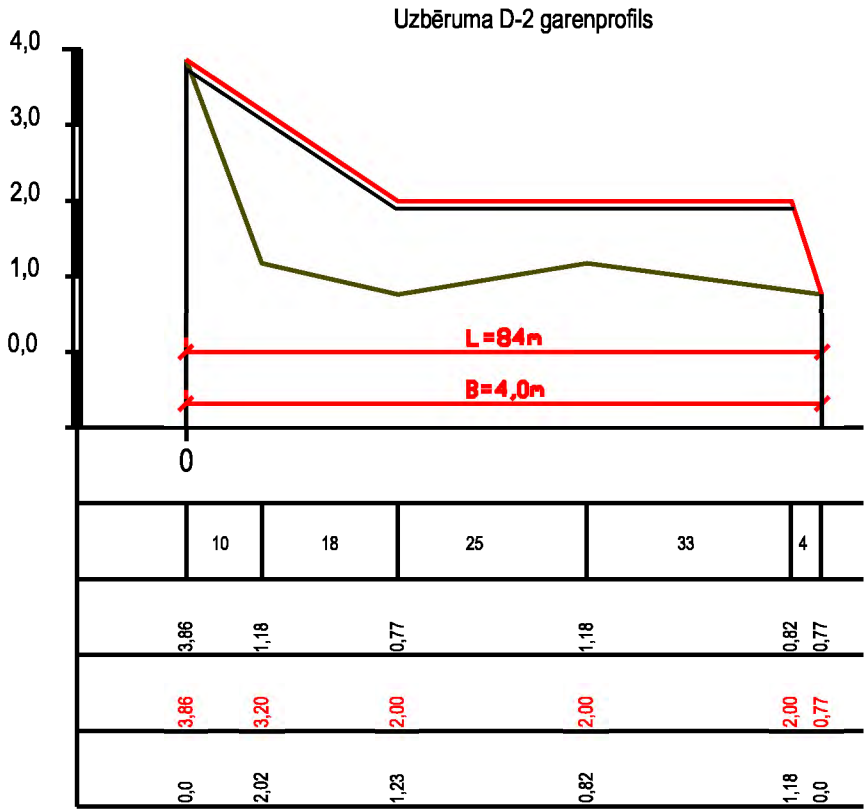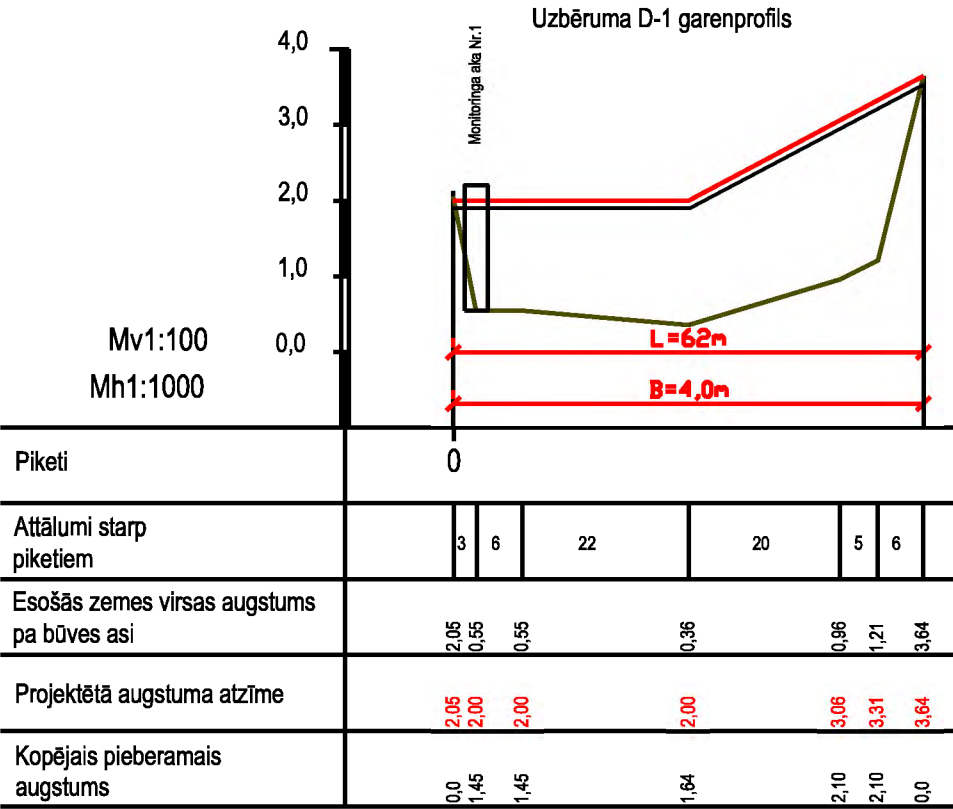

Projektētājs: IK "Firma MELIORS" Būvkomersanta reģ. apliecības Nr. 11253 Zemgales prospekts 4/20, Jelgava, LV-3001				Pasūtītājs: Jelgavas novada pašvaldība Reģ. Nr. 90009118031 Pasta iela 37, Jelgava, LV-3001			
Būvprojekta vadītājs		V.Ruža	14.11.2016.	Sodītes grāvja atjaunošana, Viesturciemā, Glūdas pagastā, Jelgavas novadā			
Būvprojekta autors		E.Rēķe	14.11.2016.				
Rasēja		E.Rēķe	14.11.2016.	Rasējumi	Proj.stad.	Lapas Nr.	Lapu sk.
					Būvprojekts	1/1	1
				Mitrzemes norobežojuma garenprofils	11/2016	Pasūt.Nr. JNP/5-34.2.3/16/37	Mv 1:100 Mh 1:1000

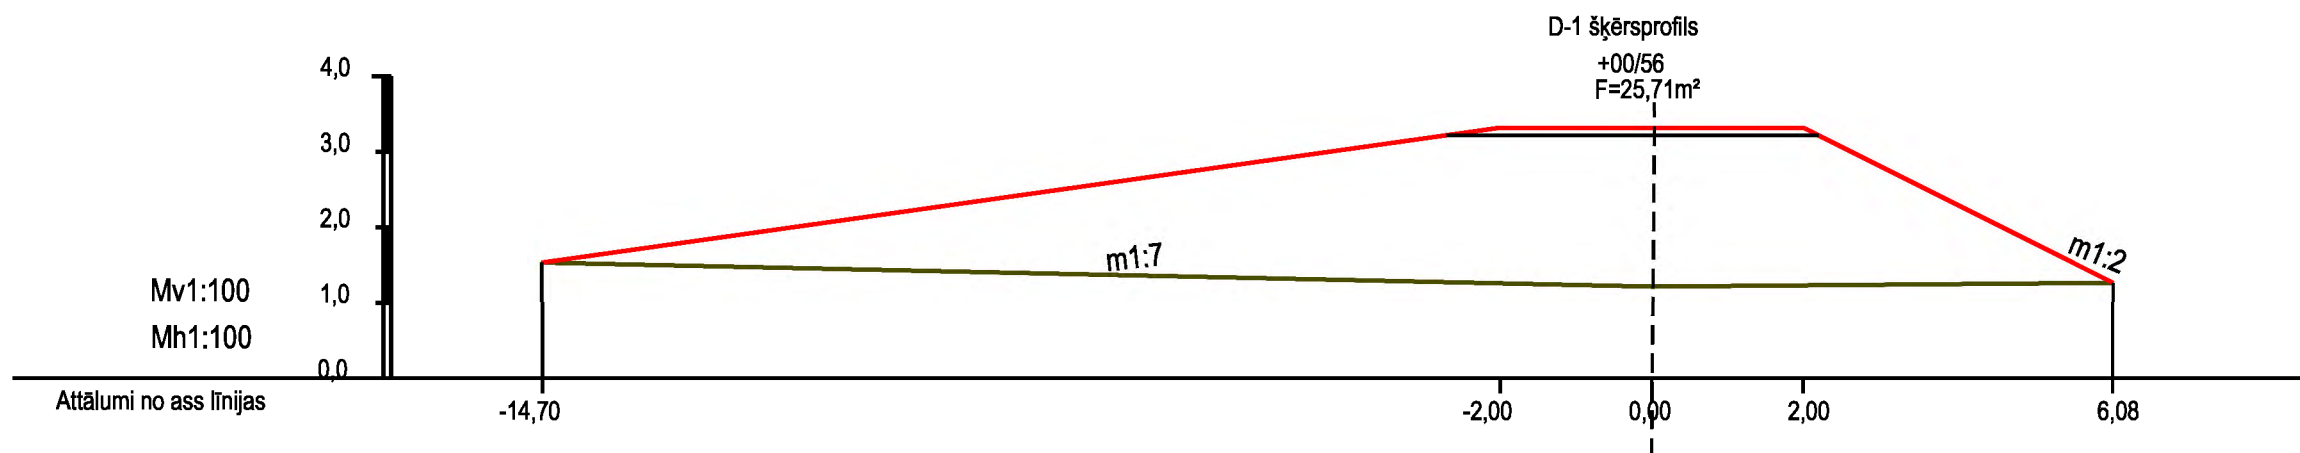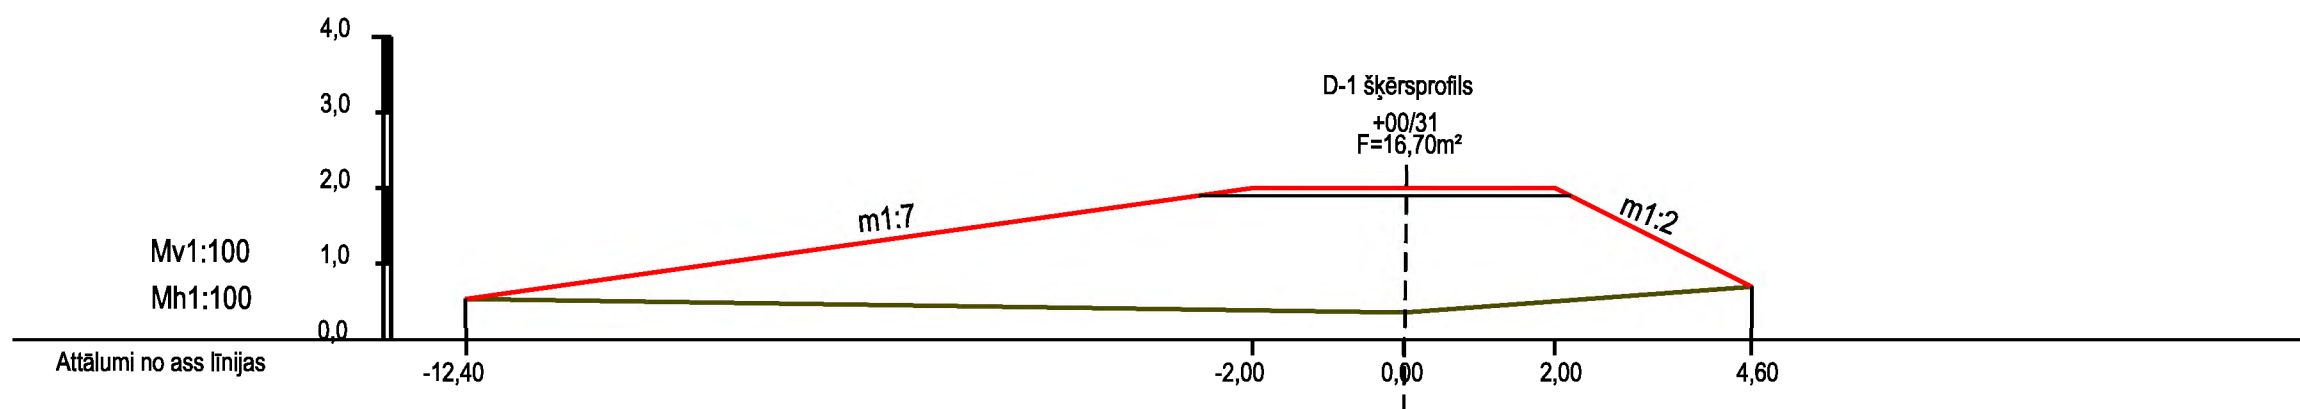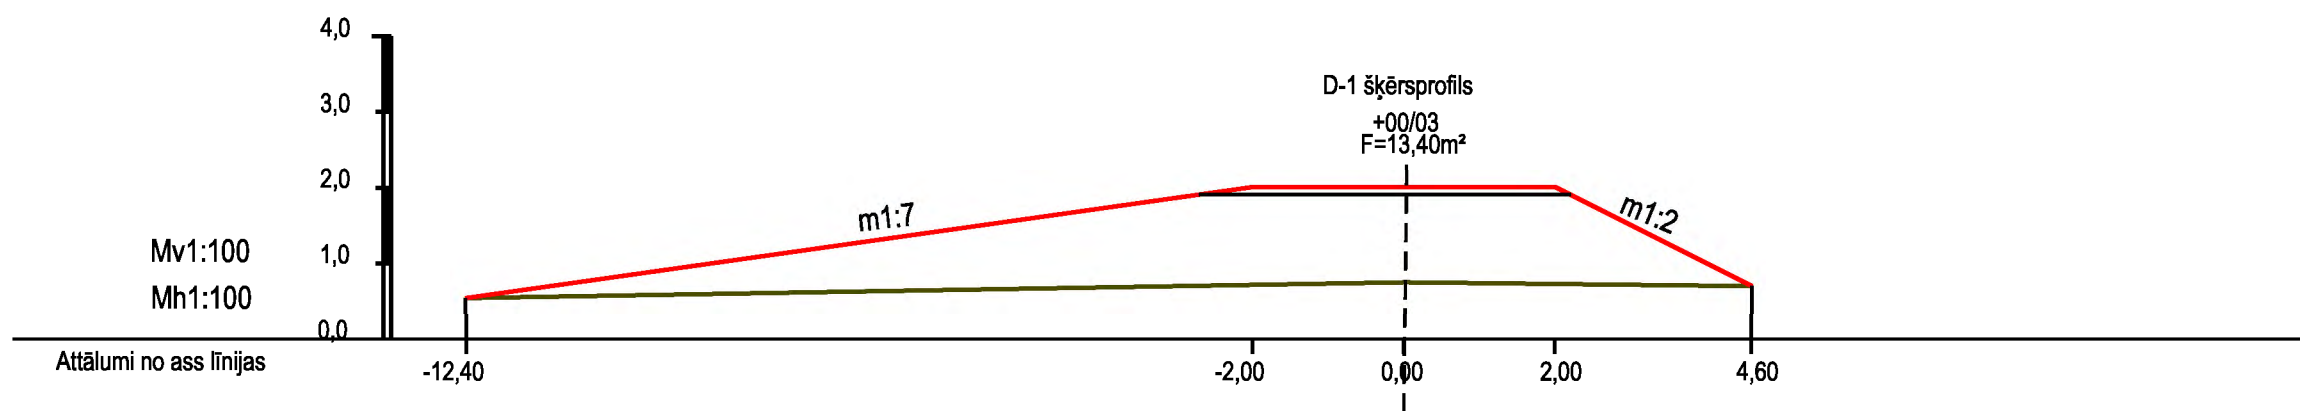


Projektētājs: IK "Firma MELIORS" Būvkomersanta reģ. apliecības Nr. 11253 Zemgales prospekts 4/20, Jelgava, LV-3001				Pasūtītājs: Jelgavas novada pašvaldība Reģ. Nr. 90009118031 Pasta iela 37, Jelgava, LV-3001			
Būvprojekta vadītājs		V.Ruža	14.11.2016.	Sodītes grāvja atjaunošana, Viesturciemā, Glūdas pagastā, Jelgavas novadā			
Būvprojekta autors		E.Rēķe	14.11.2016.				
Rasēja		E.Rēķe	14.11.2016.	Rasējumi	Proj.stad.	Lapas Nr.	Lapu sk.
					Būvprojekts	1/2	2
				Mitrzemes norobežojuma šķēršprofili	11/2016	Pasūt.Nr. JNP/5-34.2.3/16/37	Mv 1:100 Mh 1:100

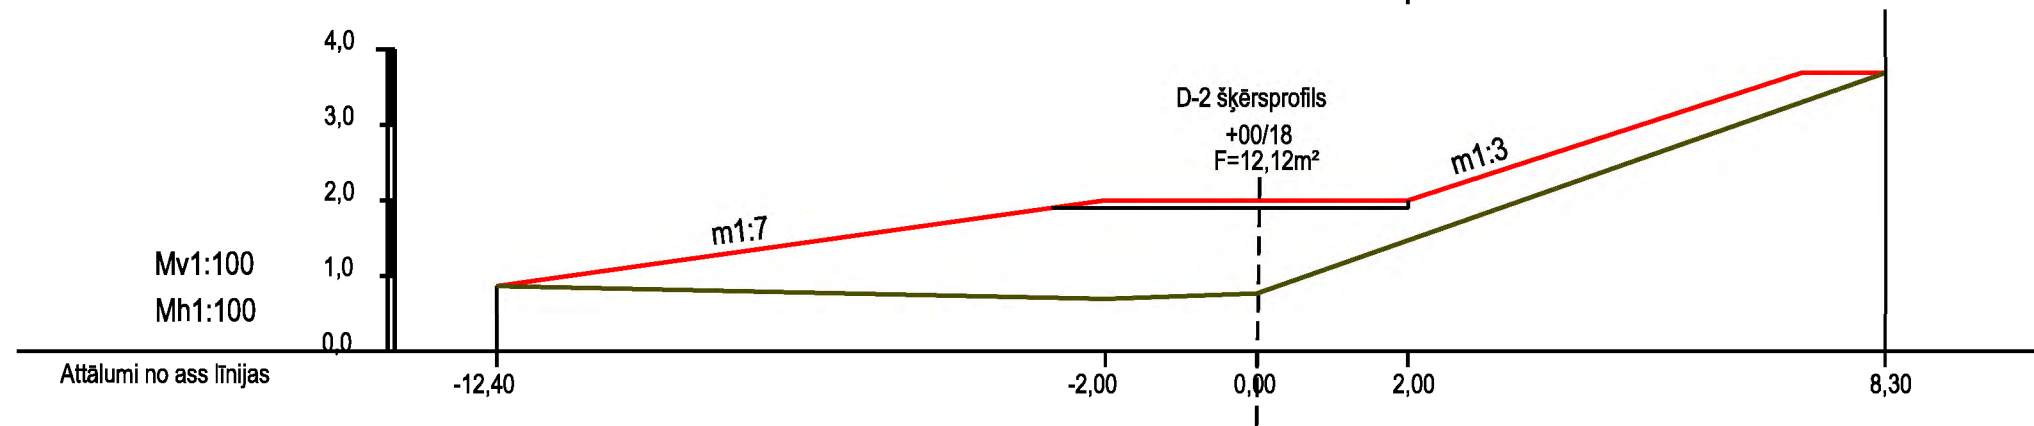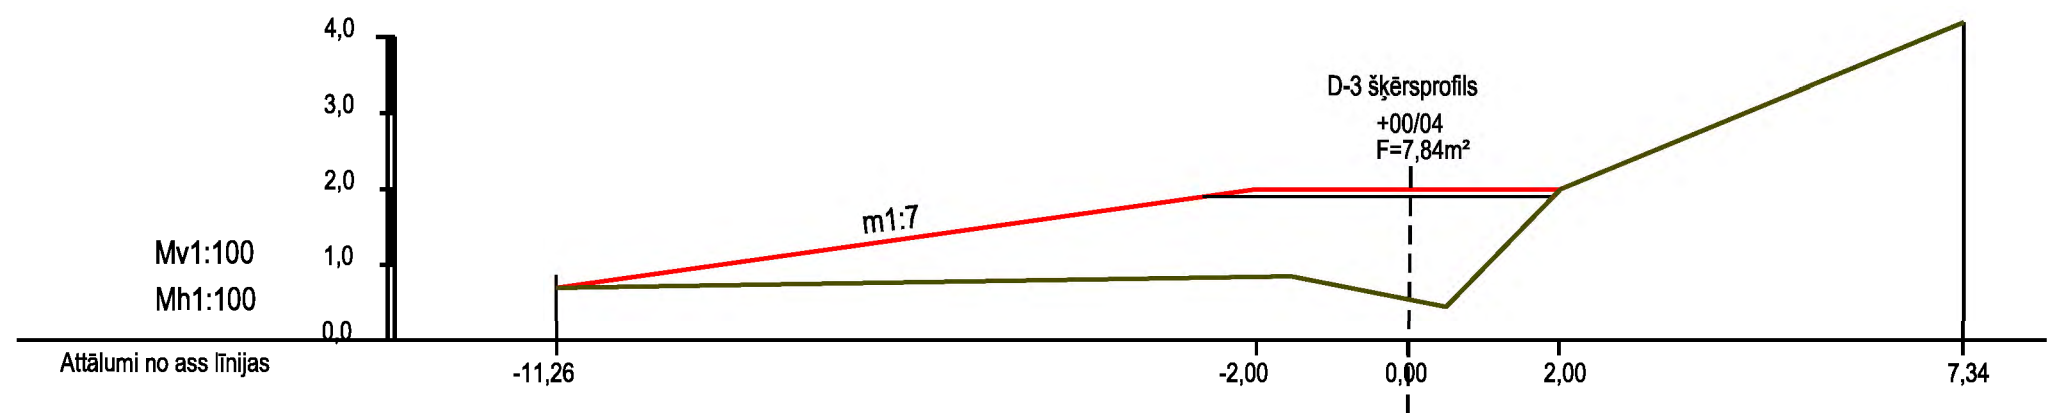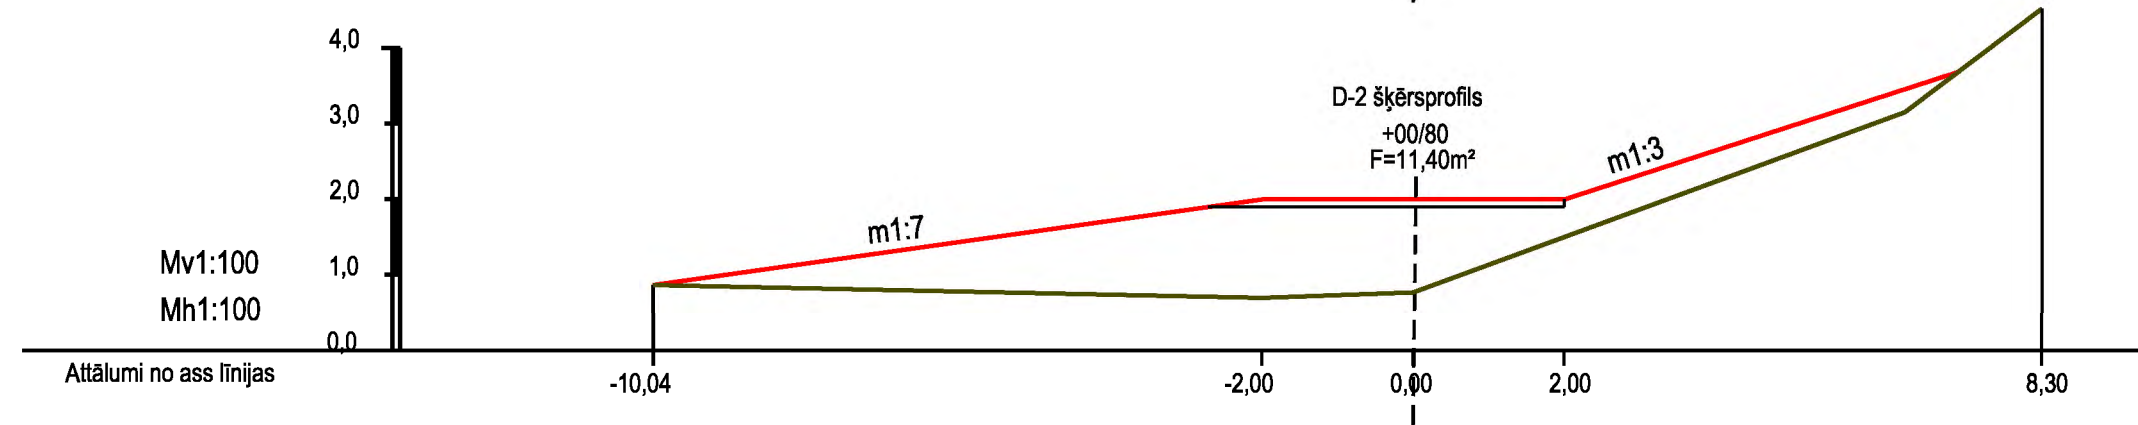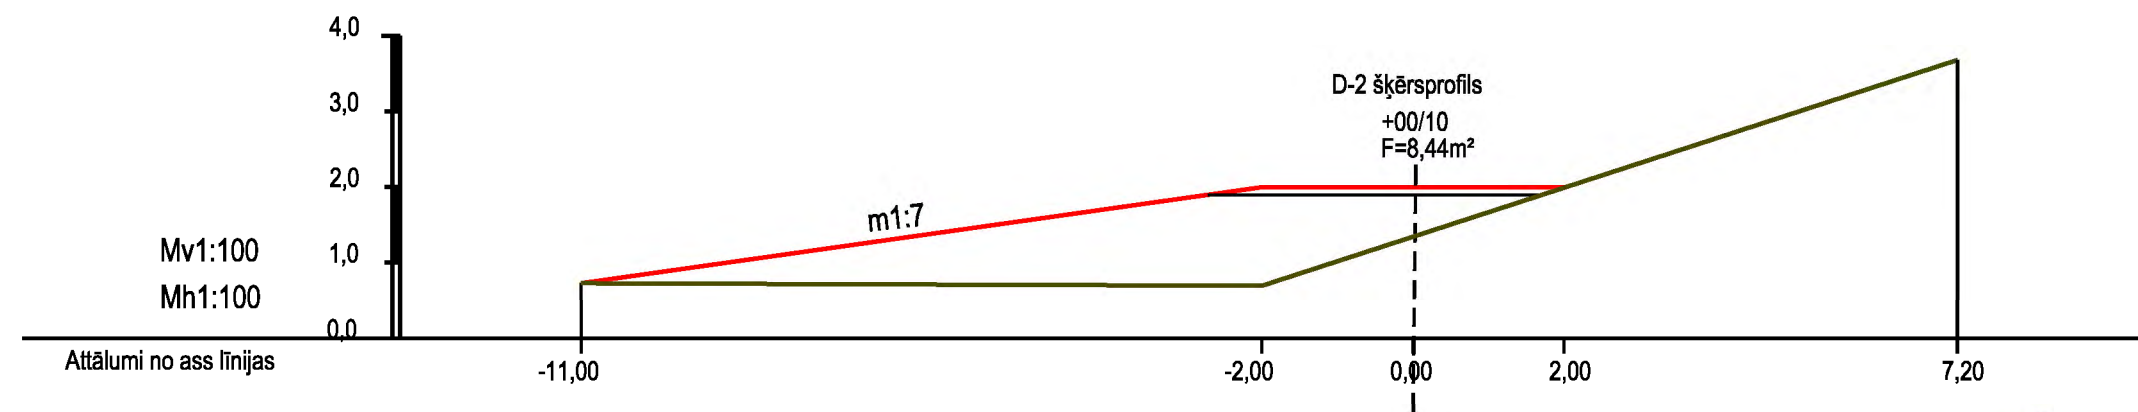

Projektētājs: IK "Firma MELIORS" Būvkomersanta reģ. apliecības Nr. 11253 Zemgales prospekts 4/20, Jelgava, LV-3001				Pasūtītājs: Jelgavas novada pašvaldība Reģ. Nr. 90009118031 Pasta iela 37, Jelgava, LV-3001		
Būvprojekta vadītājs		V.Ruža	14.11.2016.	Sodītes grāvja atjaunošana, Viesturciemā, Glūdas pagastā, Jelgavas novadā		
Būvprojekta autors		E.Rēķe	14.11.2016.			
Rasēja		E.Rēķe	14.11.2016.	Rasējumi	Proj.stad.	Lapas Nr.
					Būvprojekts	Lapu sk.
				Mitrzemes norobežojuma šķēršprofili	11/2016	Pasūt.Nr. JNP/5-34.2.3/16/37
						Mv 1:100 Mh 1:100

Nostiprinājumi
Grāvja šķērsgriezums

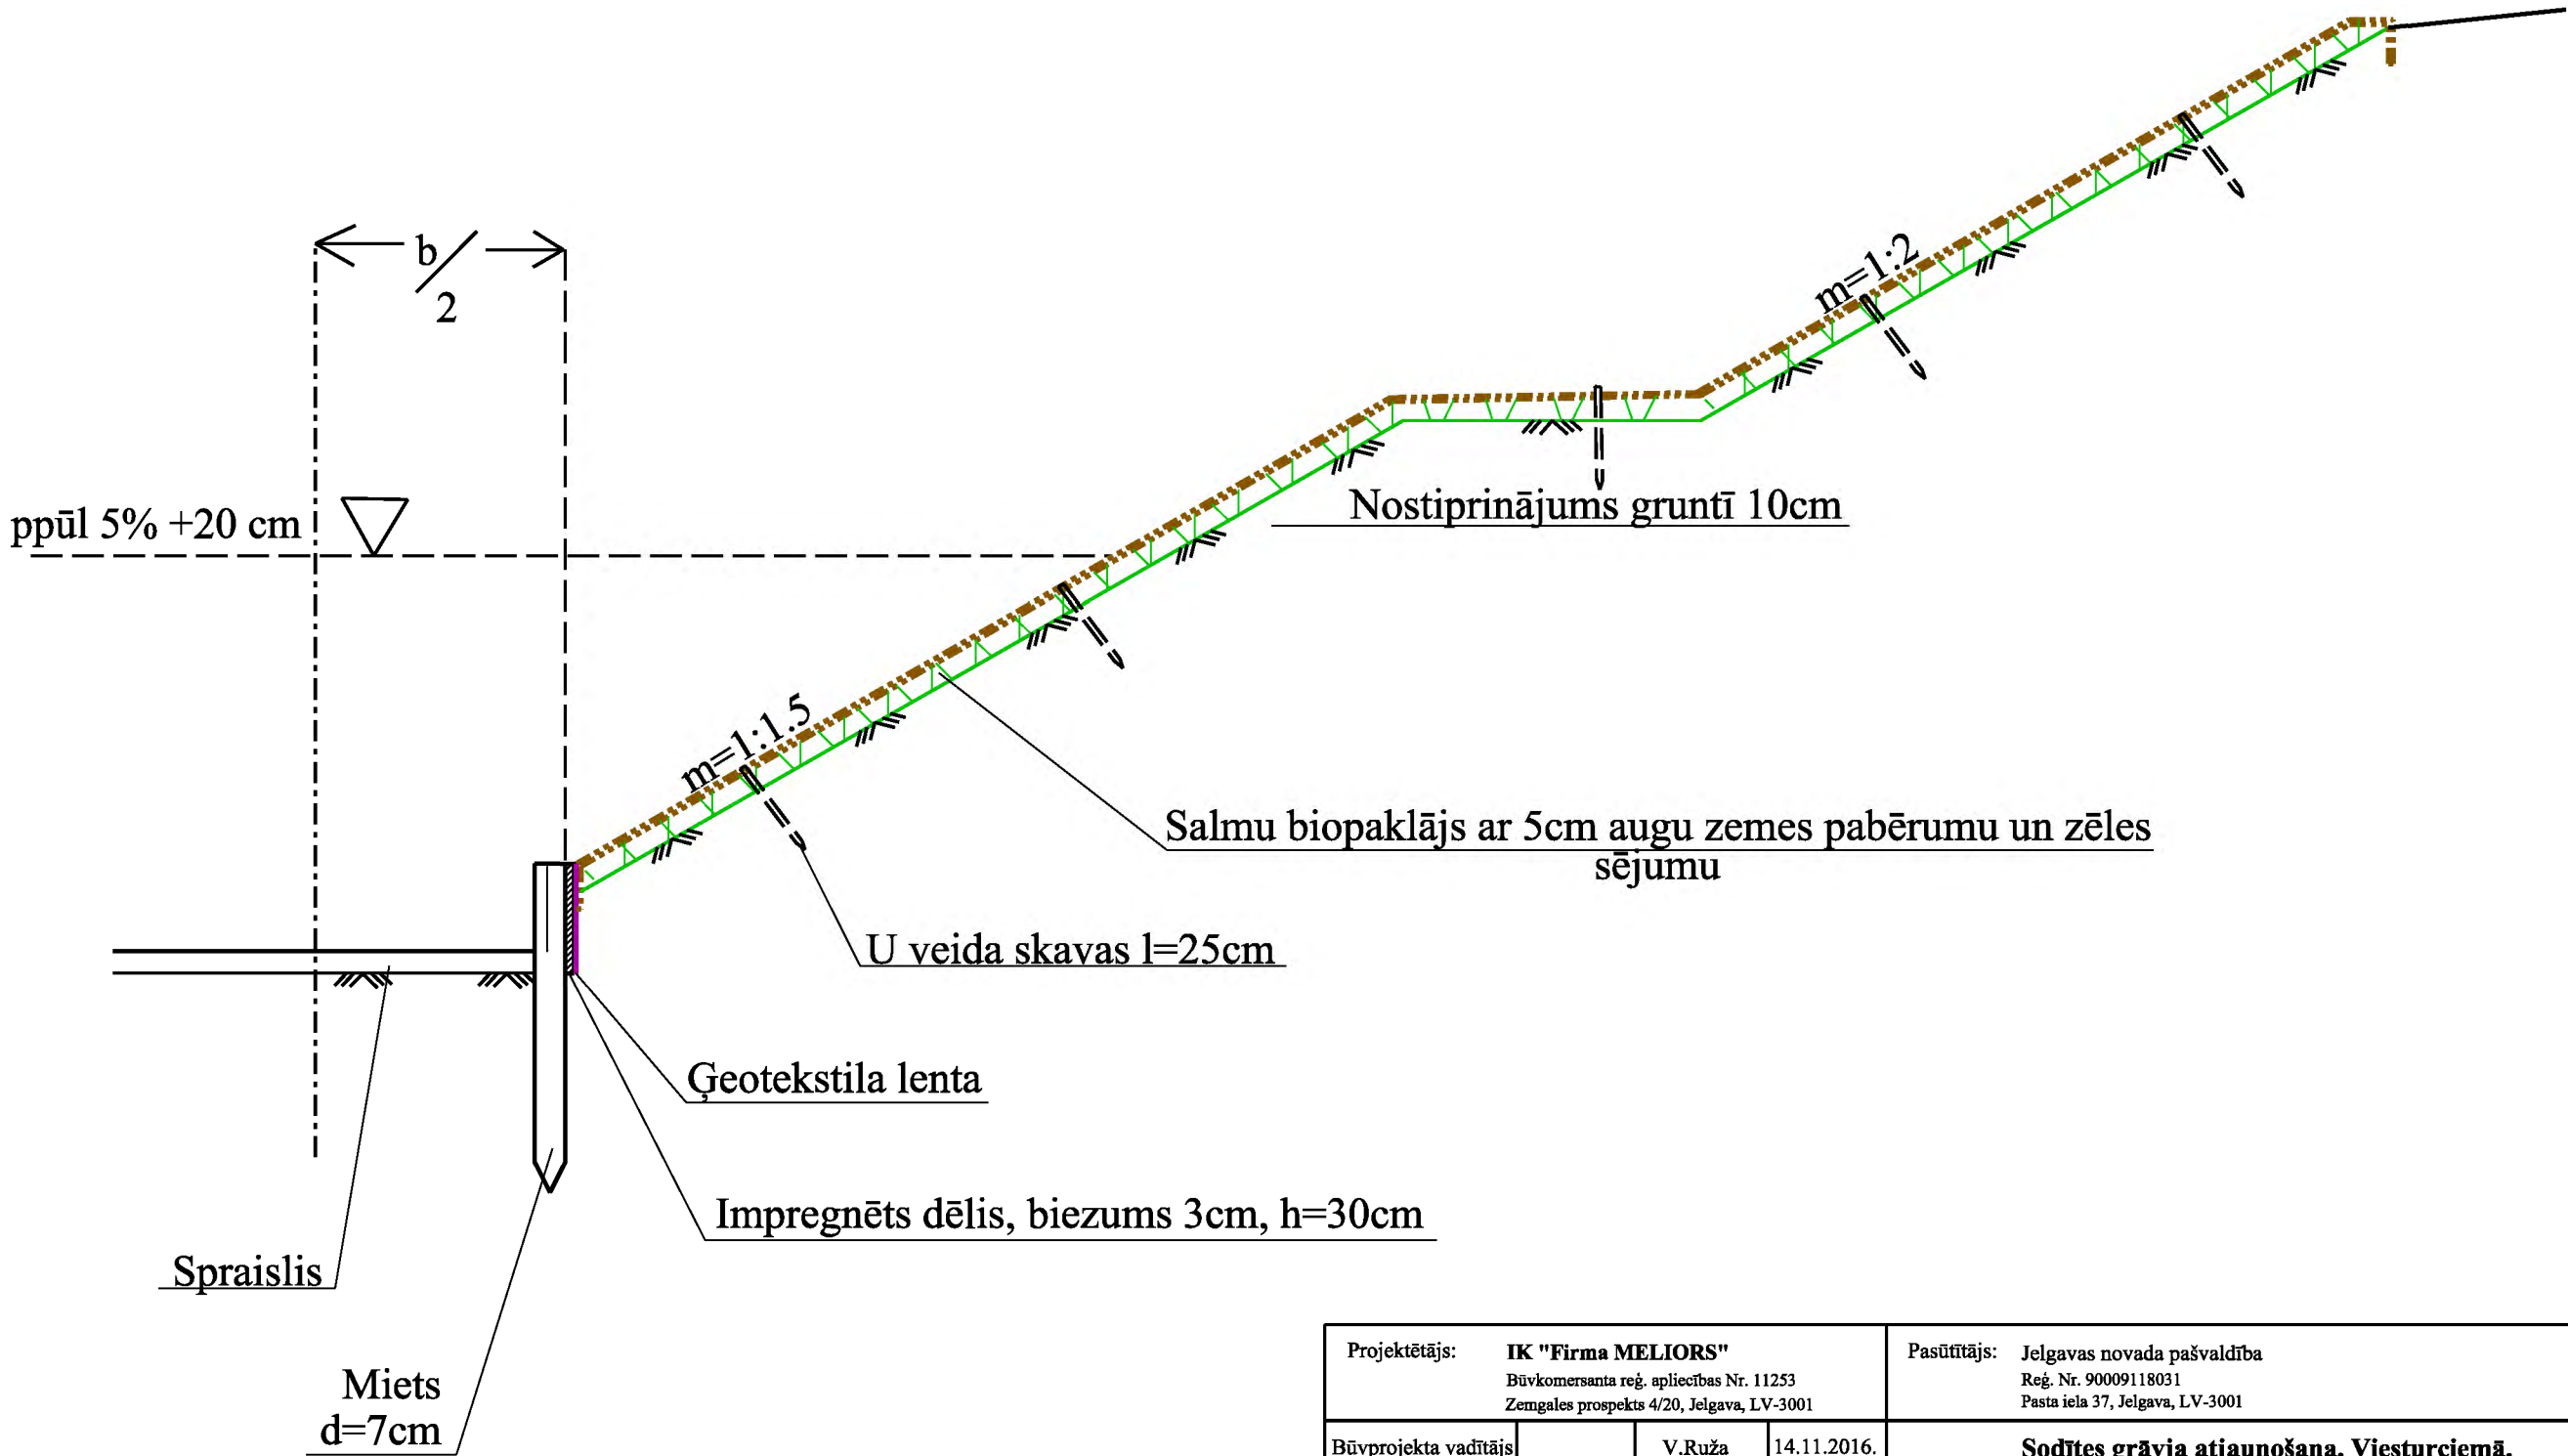

Projektētājs: IK "Firma MELIORS" Būvkomersanta reģ. apliecības Nr. 11253 Zemgales prospekts 4/20, Jelgava, LV-3001				Pasūtītājs: Jelgavas novada pašvaldība Reģ. Nr. 90009118031 Pasta iela 37, Jelgava, LV-3001			
Būvprojekta vadītājs		V.Ruža	14.11.2016.	Sodītes grāvja atjaunošana, Viesturciemā, Glūdas pagastā, Jelgavas novadā			
Būvprojekta autors		E.Rēķe	14.11.2016.				
Rasēja		E.Rēķe	14.11.2016.	Shēma	Proj.stad.	Lapas Nr.	Lapu sk.
					Būvprojekts	1/1	1
				Nogāzes un pakājes nostiprinājumi	11/2016	Pasūt.Nr. JNP/5-34.2.3/16/37	b.m.



Meliorācijas kadastra izdrukā



SASKAŅOTS
AS "AUGSTSPRIEGUMA TĪKLS"

Nr. 0216/373

2016. g. 5. decembris

no 330/110kV elektroenerģijas pārvades tīkla viedokļa
ar šādiem nosacījumiem:

1. Strādājot ar celšanas vai citiem mehānismiem tuvāk par 30m no malējā elektropārvades līnijas vada, saskaņot darbu veikšanas projektu, Rīgā, Dārziņa ielā 86, tālr.: 67725241;
2. Objekts atrodas 110 kV gaisvadu elektropārvades līnijas aizsargjoslā. Aizsargjoslu platumu norobežo nosacītās vertikālās plaknes katrā pusē 7 m attālumā no malējā vada;
3. Pirms koku ciršanas tuvāk par 30m no malējā elektropārvades līnijas vada, jāņem rakstiska atļauja un instruktāža AS "Augstsprieguma tīkls".

AS "Augstsprieguma tīkls"
Sistēmas pieslēgumu un attīstības
dienesta inženieris

SASKAŅOTS

Valsts akciju sabiedrība
"LATVIJAS DZELZCEĻŠ"
Nekustamā īpašuma direkcijas
Nekustamā īpašuma reģistrācijas daļas
vadītāja vietniece

E. Kalviņa

Mārtiņš Bisenle

24. 11. 2016

SASKAŅOTS N^o 298

Valsts SIA
"Zemkopības ministrijas
nekustamie īpašumi"
Zemgales reģiona meliorācijas nodaļas
Jelgavas sektora vadītāja

24. 11. 2016

MONIKA DRIGMANE

SASKAŅOTS

2016. gada 24. 11.

Edgars Jumiņš

Jelgavas novada pašvaldības
Īpašuma pārvaldes būvinženieris

[Signature]

SASKAŅOTS 2016. gada 23. novembris

Izstrādātais būvprojekta risinājums atbilst

VAS "Latvijas Valsts ceļi" 2016. gada 29. novembris
Izsniegtiem tehniskiem noteikumiem Nr. 423/377

VAS LATVIJAS VALSTS CEĻI

Jelgavas nodaļas
ceļu būvinženieris
D. ĀBOLKALNS

[Signature]

1. Rādītājus darbu sniedzētājam darbu veikšanai
jānodrošina AS "Sadales tīkls".

Dienvidu Eksploataācijas daļas Jelgavas nodaļā
3. līnijas pirmā darbu izpildītājam.

Adrese: Elektrotīklu ielā 10, Jelgava, LV-3001

Pienākuma loma:

O. 09.00 - 12.00; C. 13.00 - 17.00

2. Rādītājus darbu izpildītājam AS "Sadales tīkls"
atļaujas ir izziņot!

AS "Sadales tīkls"

Dienvidu Eksploataācijas daļa

Jelgavas nodaļā

SASKAŅOTS

[Signature]

2016. g. 22. novembris

AS "Sadales tīkls"

Eksploataācijas funkcija

Dienvidu Eksploataācijas daļas

Jelgavas nodaļas elektrotehnikis

Egils Zauers

SASKAŅOTS

22. 11. 2016

[Signature]

Ingars Rozītis

Jelgavas novada pašvaldības

Īpašuma pārvaldes

meliorācijas inspektors

SASKAŅOTS

Signalizācijas un sakaru distance

Jelgavas reģionālais centrs

Trīs dienas pirms darbu uzsākšanas

izsaukt distances pārstāvi

Tālr. 29531240

63096243

V. Jāgers

Valsts akciju sabiedrība
"LATVIJAS DZELZCEĻŠ"
Signalizācijas un sakaru distance
Jelgavas reģionālā centra pakārtība

22. 11. 2016

[Signature]

N. Filipova

Valsts akciju sabiedrības

"LATVIJAS DZELZCEĻŠ"


Ceļu distances

Kurzemes tehniskās daļas

vadītāja 22. 11. 2016.

29532805 vai 29532677

Projektētājs: IK "Firma MELIORS" Būvkomersanta reģ. apliecības Nr. 11253 Zemgales prospekts 4/20, Jelgava, LV-3001			Pasūtītājs: Jelgavas novada pašvaldība Reģ. Nr. 90009118031 Pasta iela 37, Jelgava, LV-3001		
Būvprojekta vadītājs	<i>[Signature]</i> V. Ruža	14.11.2016.	Sodītes grāvja atjaunošana, Viesturciemā, Glūdas pagastā, Jelgavas novadā		
Būvprojekta autors	<i>[Signature]</i> E. Rēķe	14.11.2016.			
Rasēja	<i>[Signature]</i> E. Rēķe	14.11.2016.	Rasējumi	Proj.stad.	Lapas Nr.
				Būvprojekts	1/1
			Pārskata plāns	11/2016	Pasūt.Nr. JNP/5-34.2.3/16/37
					Lapu sk.
					1
					M 1:30 00

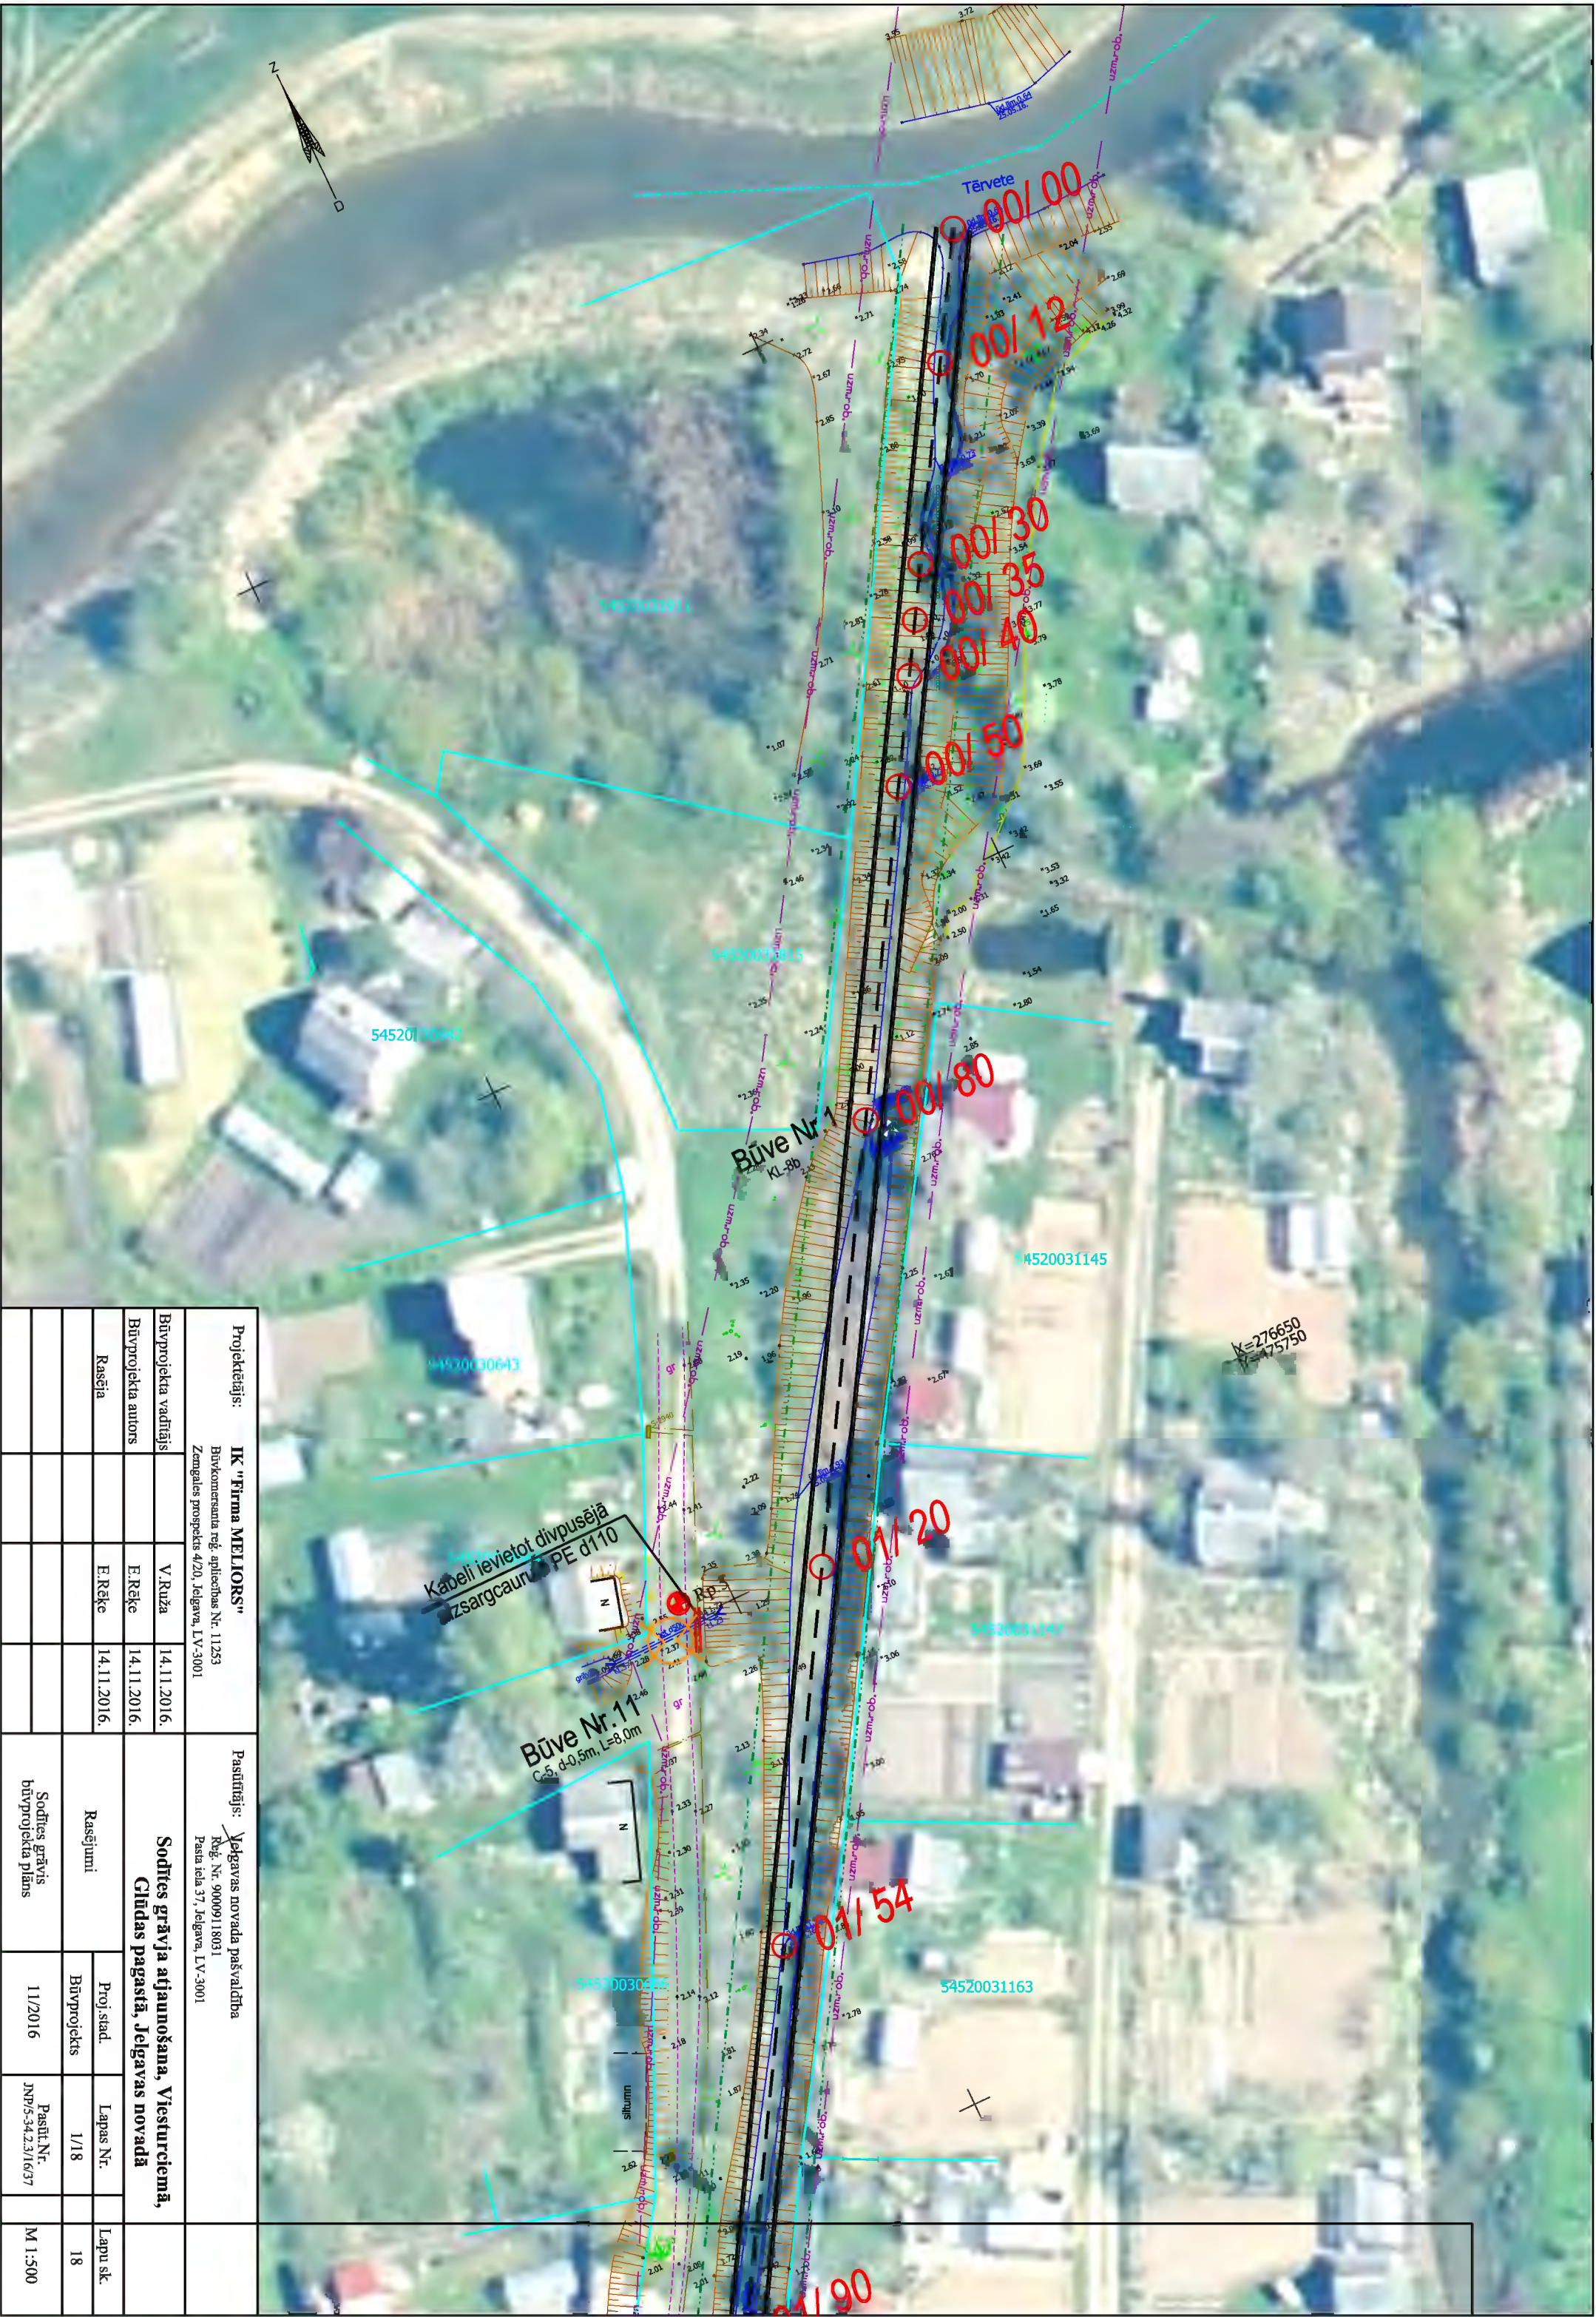

Projektētājs: IK "Firma MELIORS"		Pasūtītājs: Jēgavas novada pašvaldība		
Būvkomersanta reģ. apliecības Nr. 11.253		Reģ. Nr. 90009118031		
Zemgales prospekts 4/20, Jēgava, LV-3001		Pasta ieda 37, Jēgava, LV-3001		
Būvprojekta vadītājs	V. Ruža	Sodītes grāvja atjaunošana, Viesturciemā, Glūdas pagastā, Jēgavas novadā		
Būvprojekta autors	E. Rēķe			
Raseņa	E. Rēķe			

M 1:500
18
Lapu sk.

UZMANĪBU
ELEKTROTIKLI!

Monitoringa
aka Nr.1




K=276550
V=475600


Projektētais: IK "Pirma MELIORS"				Pasūtītājs: Jēlavas novada pašvaldība			
Būvkomersanta reģ. apliecības Nr. 11253				Reģ. Nr. 90009118031			
Zemgales prospekts 4/20, Jēlava, LV-3001				Pasta iela 37, Jēlava, LV-3001			
Būvprojekta vadītājs		V. Ruža	14.11.2016.	Sodītes grāvja atjaunošana, Viesturciemā, Gludas pagastā, Jēlavas novadā			
Būvprojekta autors		E. Rēķe	14.11.2016.				
Rasēja		E. Rēķe	14.11.2016.	Rasējumi	Proj.stad.	Lapas Nr.	Lapu sk.
					Būvprojekts	2/18	18
				Sodītes grāvja būvprojekta plāns	11/2016	Pasūt. Nr. JNP/3-34.2.3/1637	M 1:500

Projektētājs: IK "Pirma MELIORS"				Pastūtājs: Jelgavas novada pašvaldība			
Būvkonseranta reģ. apliecināts Nr. 11253				Reģ. Nr. 90009118031			
Zemgales prospekts 4/20, Jelgava, LV-3001				Pasta iela 37, Jelgava, LV-3001			
Būvprojekta vadītājs		V. Ruža	14.11.2016.	Sodītes grāvja atjaunošana, Vīesturciemā, Glūdas pagastā, Jelgavas novadā			
Būvprojekta autors		E. Rēķe	14.11.2016.				
Raseļa		E. Rēķe	14.11.2016.				
				Rasējumi	Proj. stad.	Lapas Nr.	Lapu sk.
				Sodītes grāvja būvprojekta plāns	Būvprojekts	4/18	18
					11/2016	Pastūt. Nr. JNP/5-34.2.3/1637	M 1:500




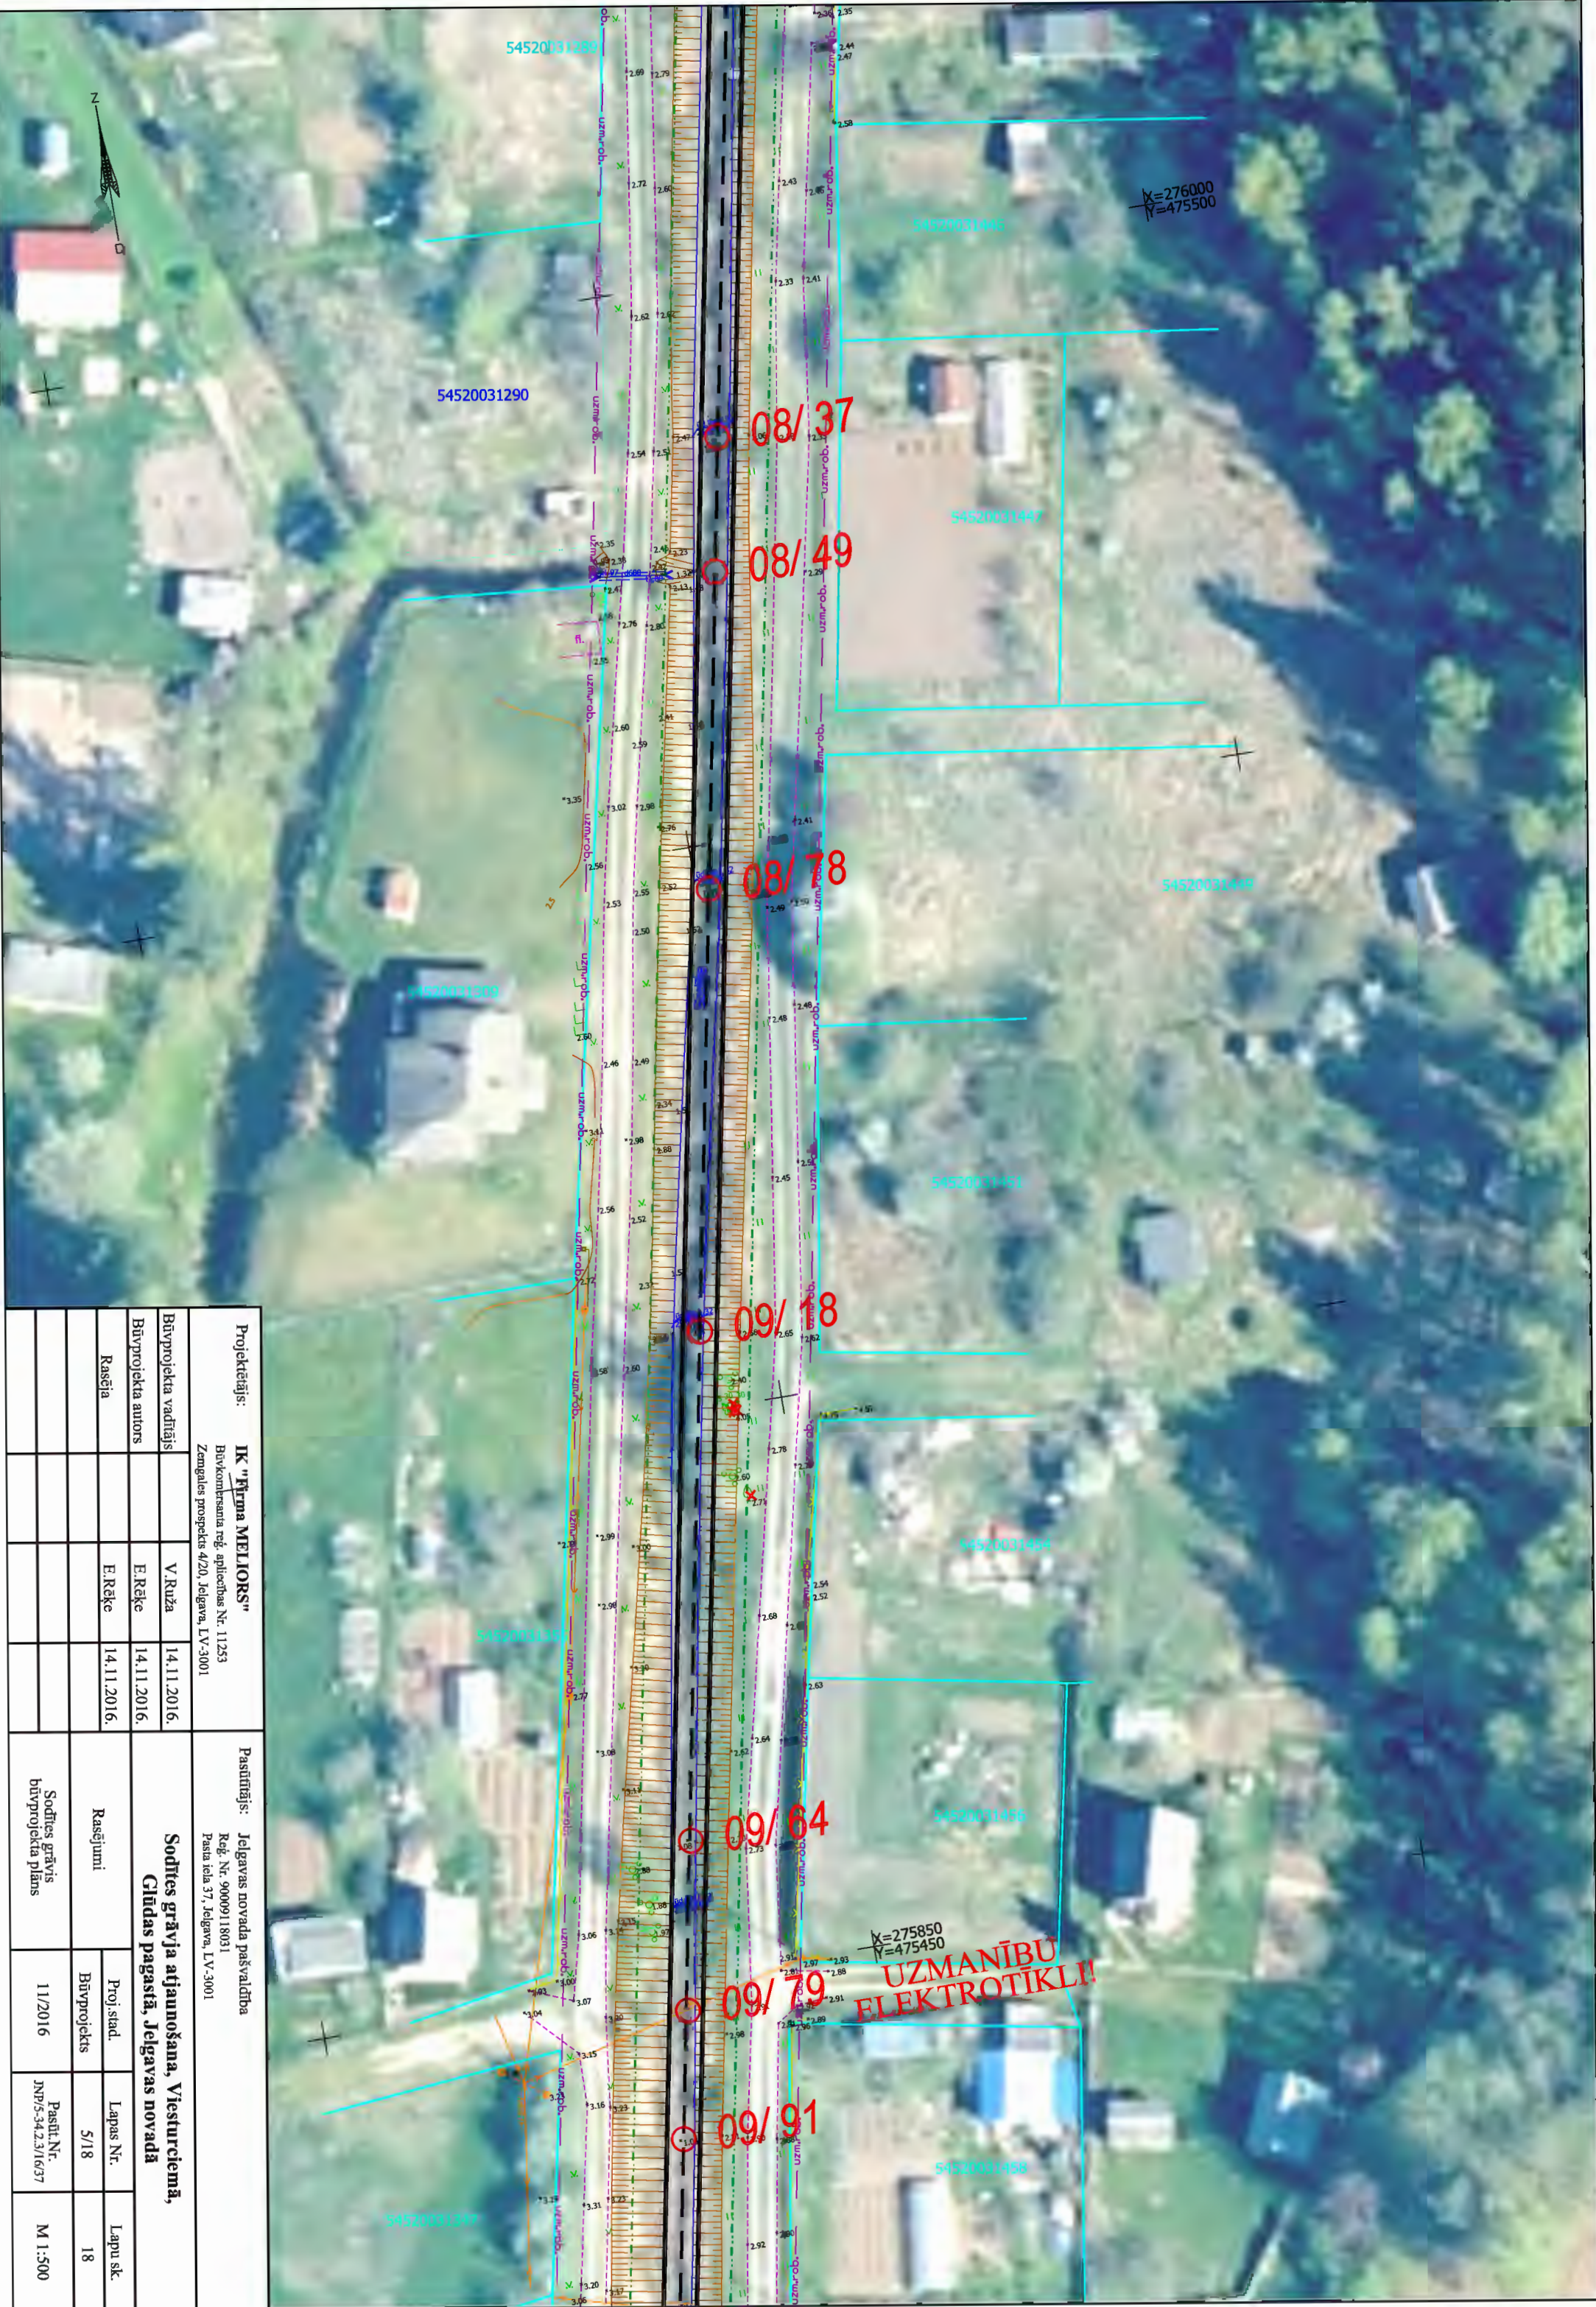

Projektētājs: IK "Firma MELIORS"				Pastūtājs: Jelgavas novada pašvaldība			
Būvkomisariata reģ. apliecības Nr. 11253				Reģ. Nr. 90009118031			
Zemgales prospekts 4/20, Jelgava, LV-3001				Pastāv. iedaļa 37, Jelgava, LV-3001			
Būvprojekta vadītājs		V. Ruža	14.11.2016.	Sodītes grāvis Ciūdas pagastā, Jelgavas novadā			
Būvprojekta autors		E. Rēķe	14.11.2016.				
Raseļa		E. Rēķe	14.11.2016.				
				Raseļumi	Proj. stadij.	Lapas Nr.	Lapu sk.
					Būvprojekts	5/18	18
				Sodītes grāvis būvprojekta plāns	11/2016	Pasūt. Nr. JNP/5-34.2.3/16/37	M 1:500

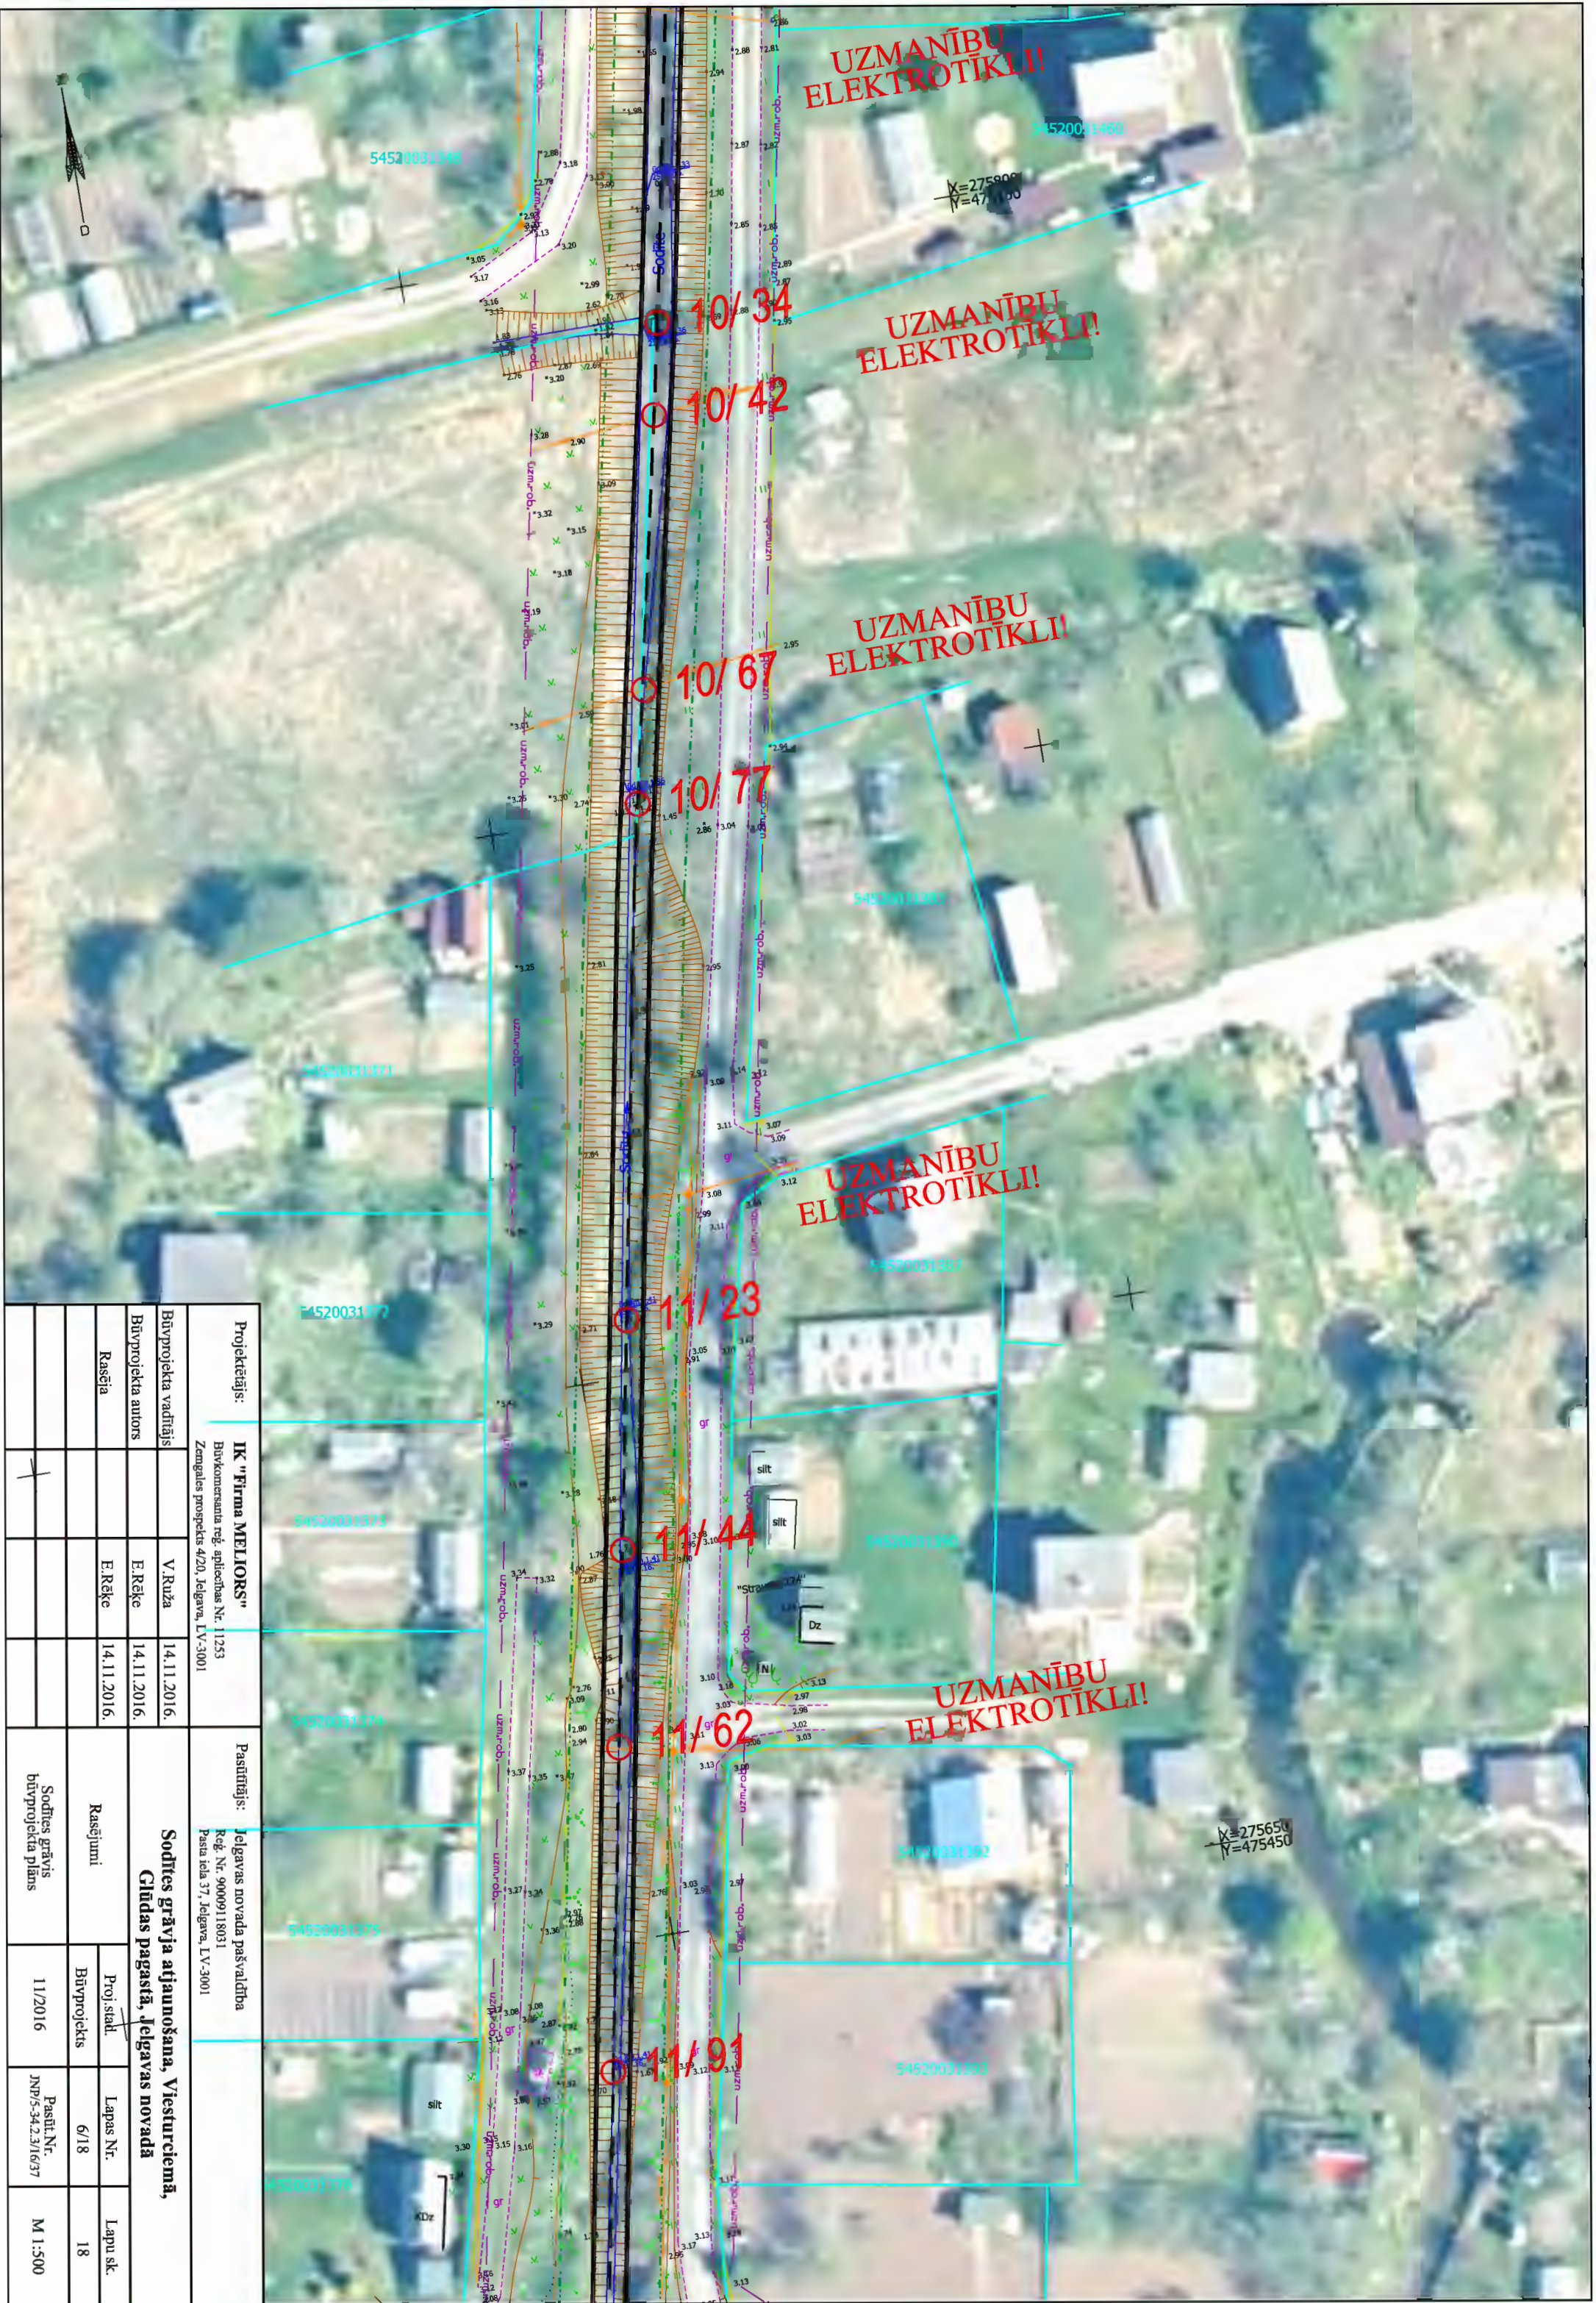

Projektētājs:		IK "Firma MELIORS"		Pasūtītājs:		Jelgavas novada pašvaldība					
Būvkomersanta reģ. apliecināts Nr. 11253		Zemgales prospekts 4/20, Jelgava, LV-3001		Reģ. Nr. 90009118031		Pasta iela 37, Jelgava, LV-3001					
<div>Sodītes grāvja atjaunošana, Viesturciemā, Glūdas pagastā, Jelgavas novadā</div>				<div>Proj. stadij.</div>							
Būvprojekta vadītājs		V. Ruža	14.11.2016.								
Būvprojekta autors		E. Rēķe	14.11.2016.								
Raseja		E. Rēķe	14.11.2016.	Rasejumi							
				Proj. stadij.		Lapas Nr.					
				Būvprojekts		6/18					
						Lapu sk.					
						18					
				Sodītes grāvis būvprojekta plāns							
				11/2016		Pasūt.Nr. JNP/5-34.2.3/1637					
						M 1:500					

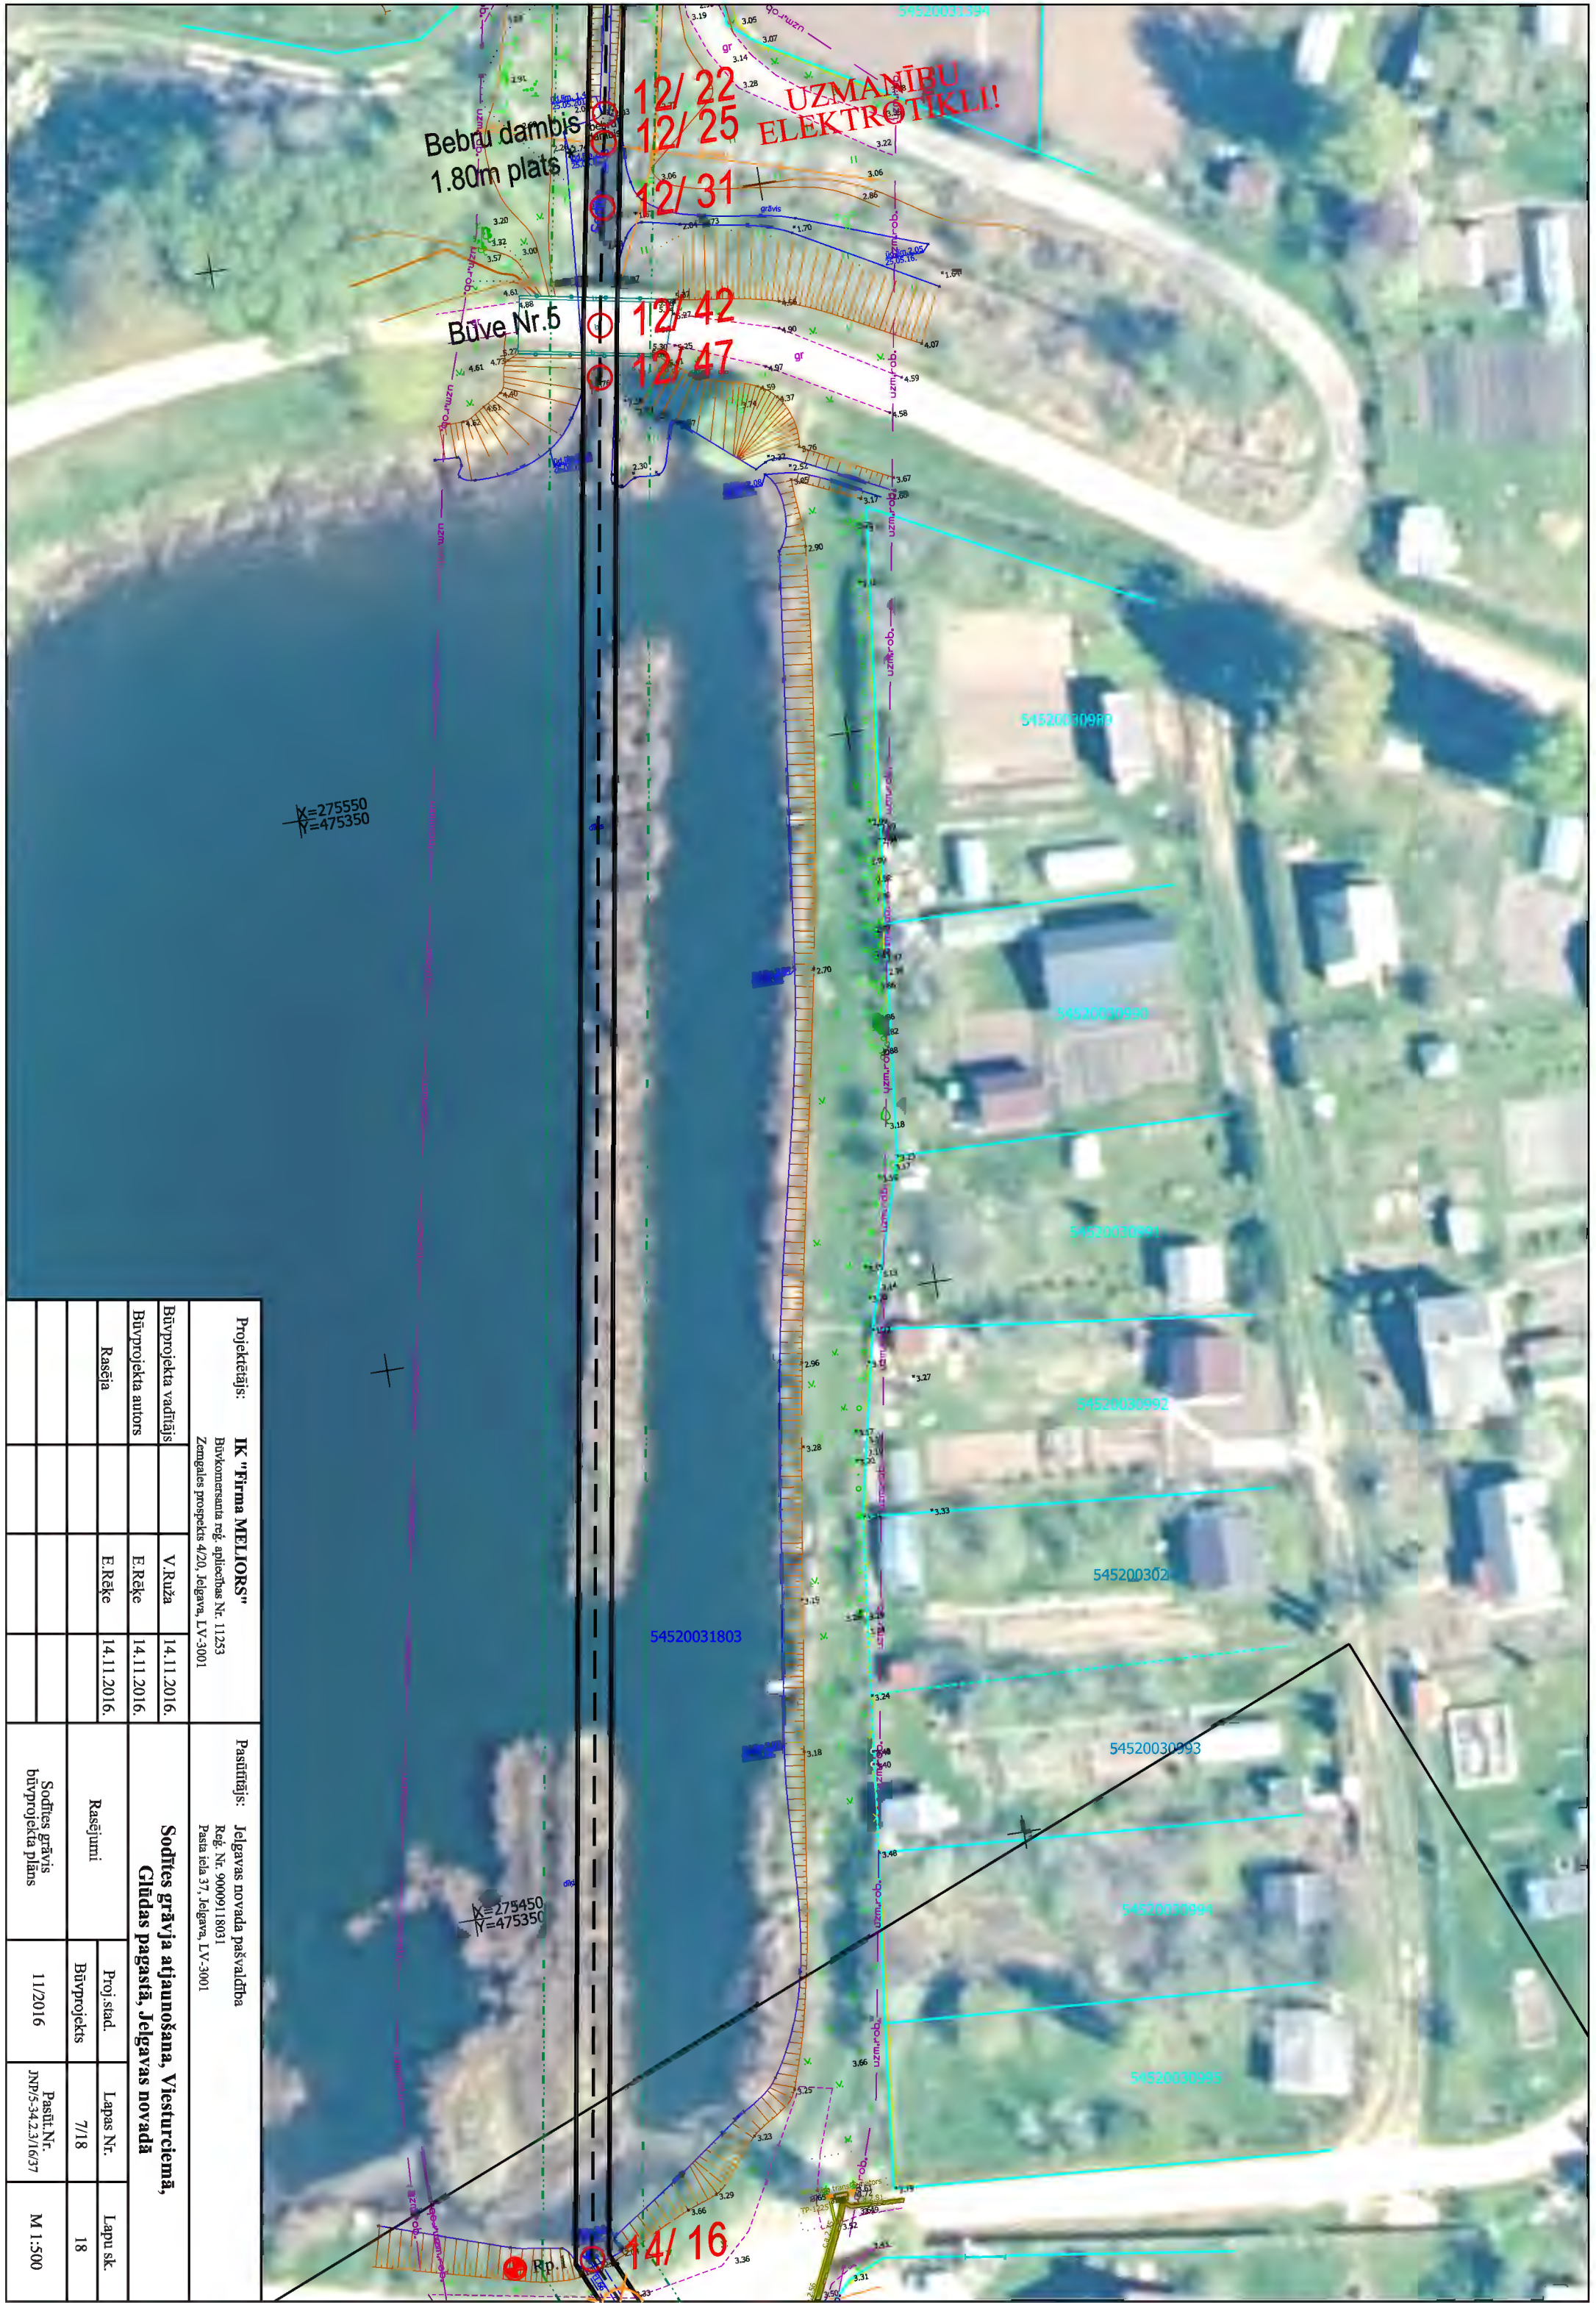

Bebru dambis
1.80m plats

12/22
12/25
12/31

UZMANĪBU
ELEKTROTĪKLI!


Būve Nr.5

12/42
12/47


X=275550
Y=475350

X=275450
Y=475350

Projektētais:		IK "Firma MELIORS"		Pastūtais:		Sodītes grāvis atjaunošana, Vēsturiskā, Glādas pagastā, Jelgavas novadā	
Būvprojekta vadītājs		Būvkomersanta reģ. apliecības Nr. 11253		Jelgavas novada pašvaldība		Proj.stad.	
Būvprojekta autors		Zemgales prospekts 4/20, Jelgava, LV-3001		Reģ. Nr. 90009118031		Būvprojekts	
Raseņa		V. Ruža		Pasta ieda 37, Jelgava, LV-3001		Lapas Nr.	
		E. Rēķe				7/18	
		E. Rēķe				Lapu sk.	
		14.11.2016.				18	

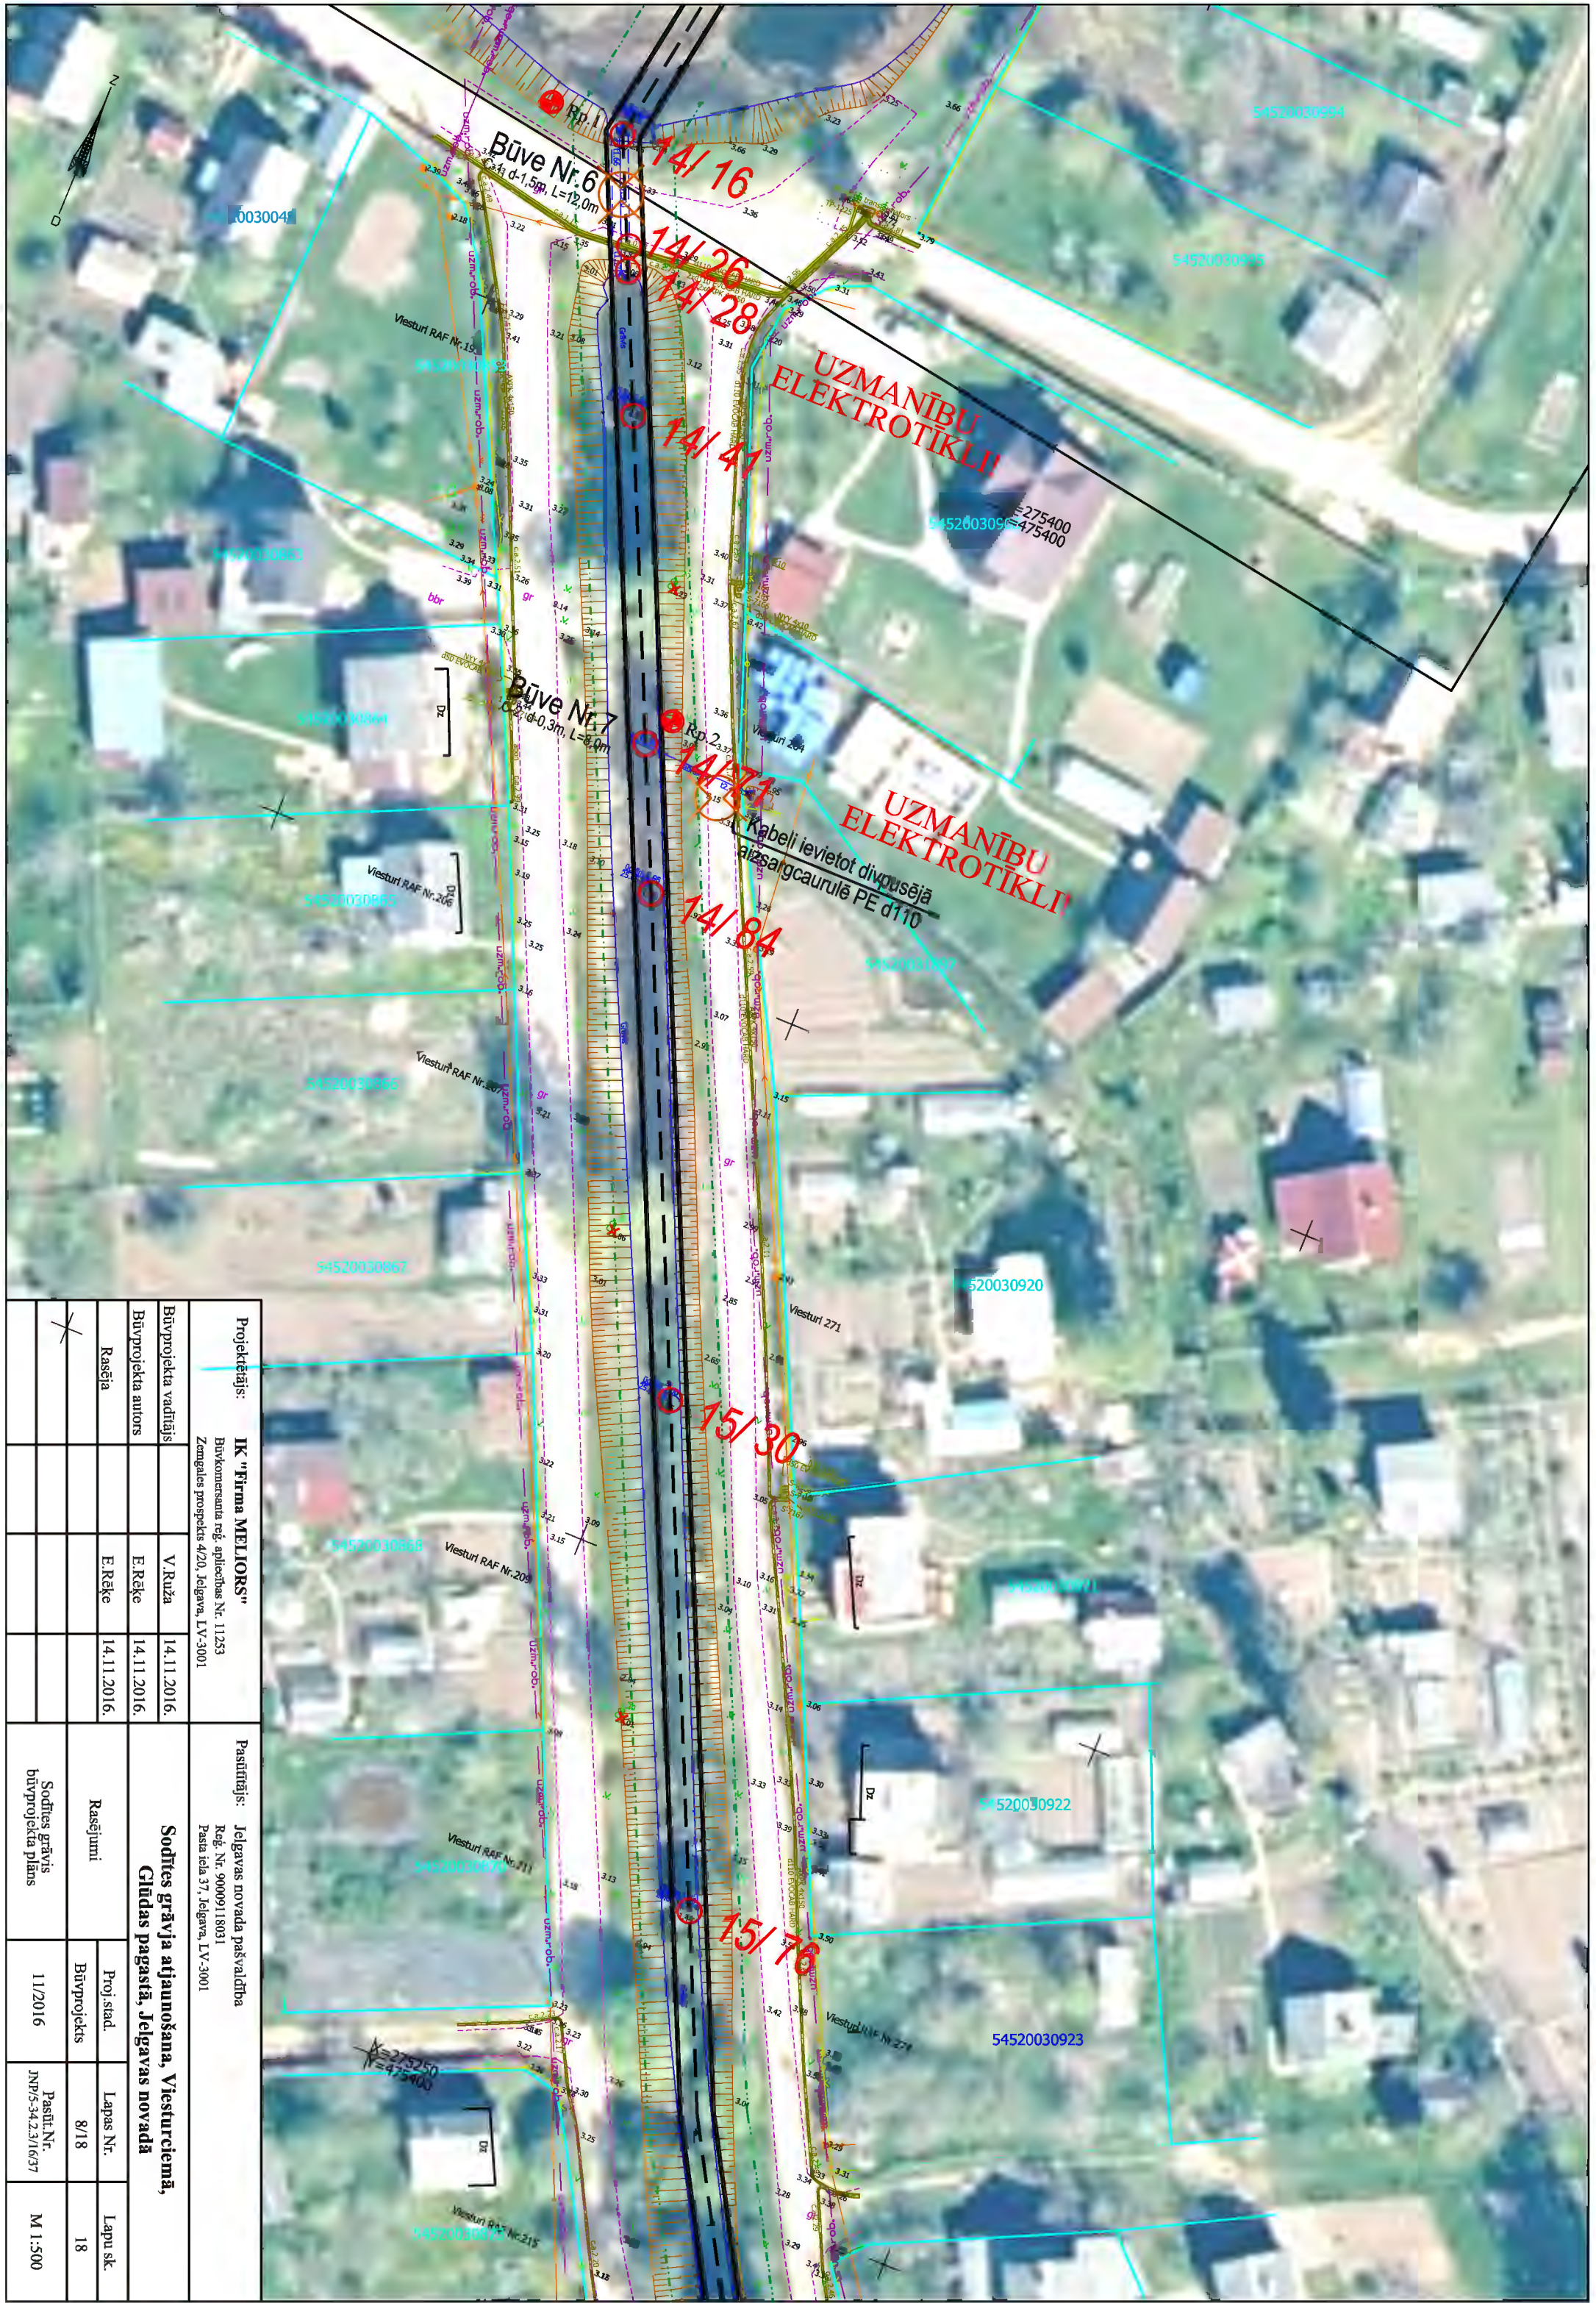


Projektētājs: IK "Firma MELIORS"				Pastūpīgais: Jelgavas novada pašvaldība					
Būvkomersanta reģ. apliecības Nr. 11253				Reģ. Nr. 90009118031					
Zemgales prospektā 4/20, Jelgava, LV-3001				Pasta iela 37, Jelgava, LV-3001					
Būvprojekta vadītājs				Sodītes grāvja atjaunošana, Viesturciemā, Ģitdas pagastā, Jelgavas novadā					
		V. Ruža						14.11.2016.	
Būvprojekta autors		E. Rēķe						14.11.2016.	
Raseņa		E. Rēķe						14.11.2016.	
				Rasejumi					
				Proj.stad.		Lapas Nr.			
				Būvprojekts		8/18			
						Lapu sk.			

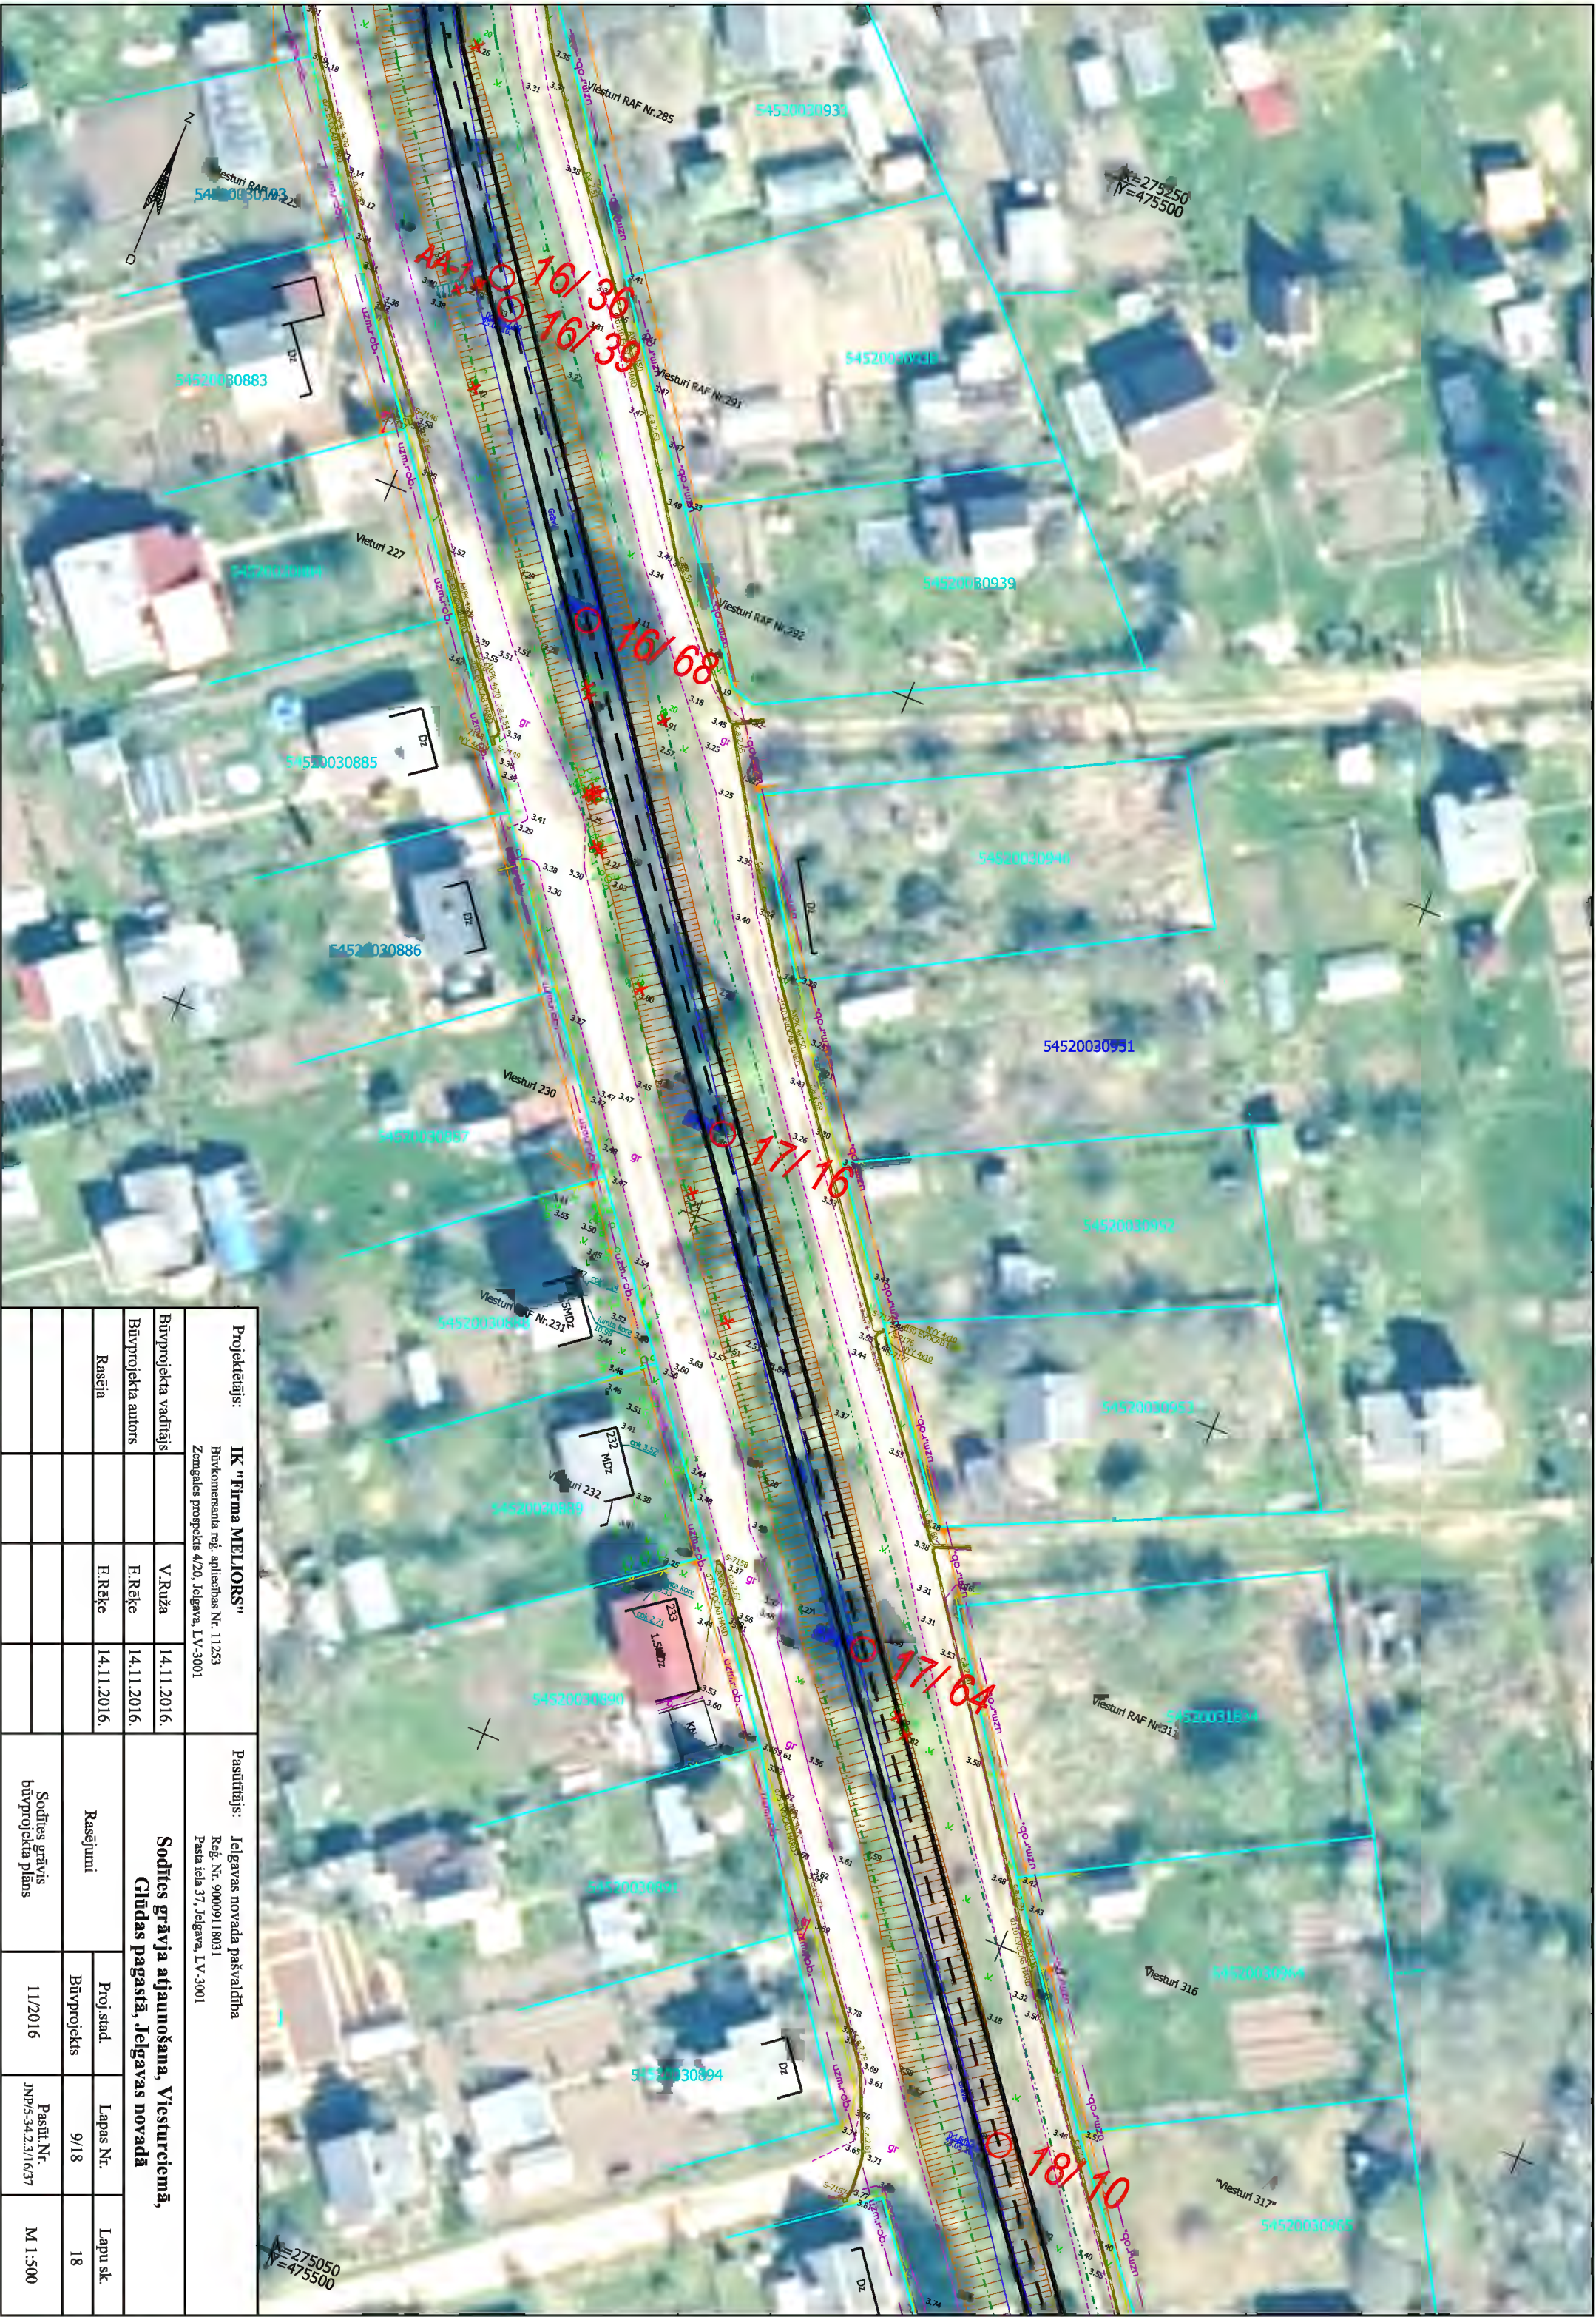




Projektētājs: IK "Firma MELIORS"		Pastūtājs: Jelgavas novada pašvaldība	
Būvkomersanta reģ. apliecības Nr. 11253		Reģ. Nr. 90009118031	
Zemgales prospekts 4/20, Jelgava, LV-3001		Pasta ieda 37, Jelgava, LV-3001	
Būvprojekta vadītājs		V. Ruža	14.11.2016.
Būvprojekta autors		E. Rēķe	14.11.2016.
Rasēja		E. Rēķe	14.11.2016.
		Sodīties grāvis būvprojekta plāns	
		11/2016	JMP/5-34.2.3/1637
			M 1:500

Sodīties grāvja atjaunošana, Vīesturciemā, Glādas pagastā, Jelgavas novadā	
Rasējumi	
Proj. stad.	Lapas Nr.
Būvprojekts	10/18
	Lapu sk.
	18

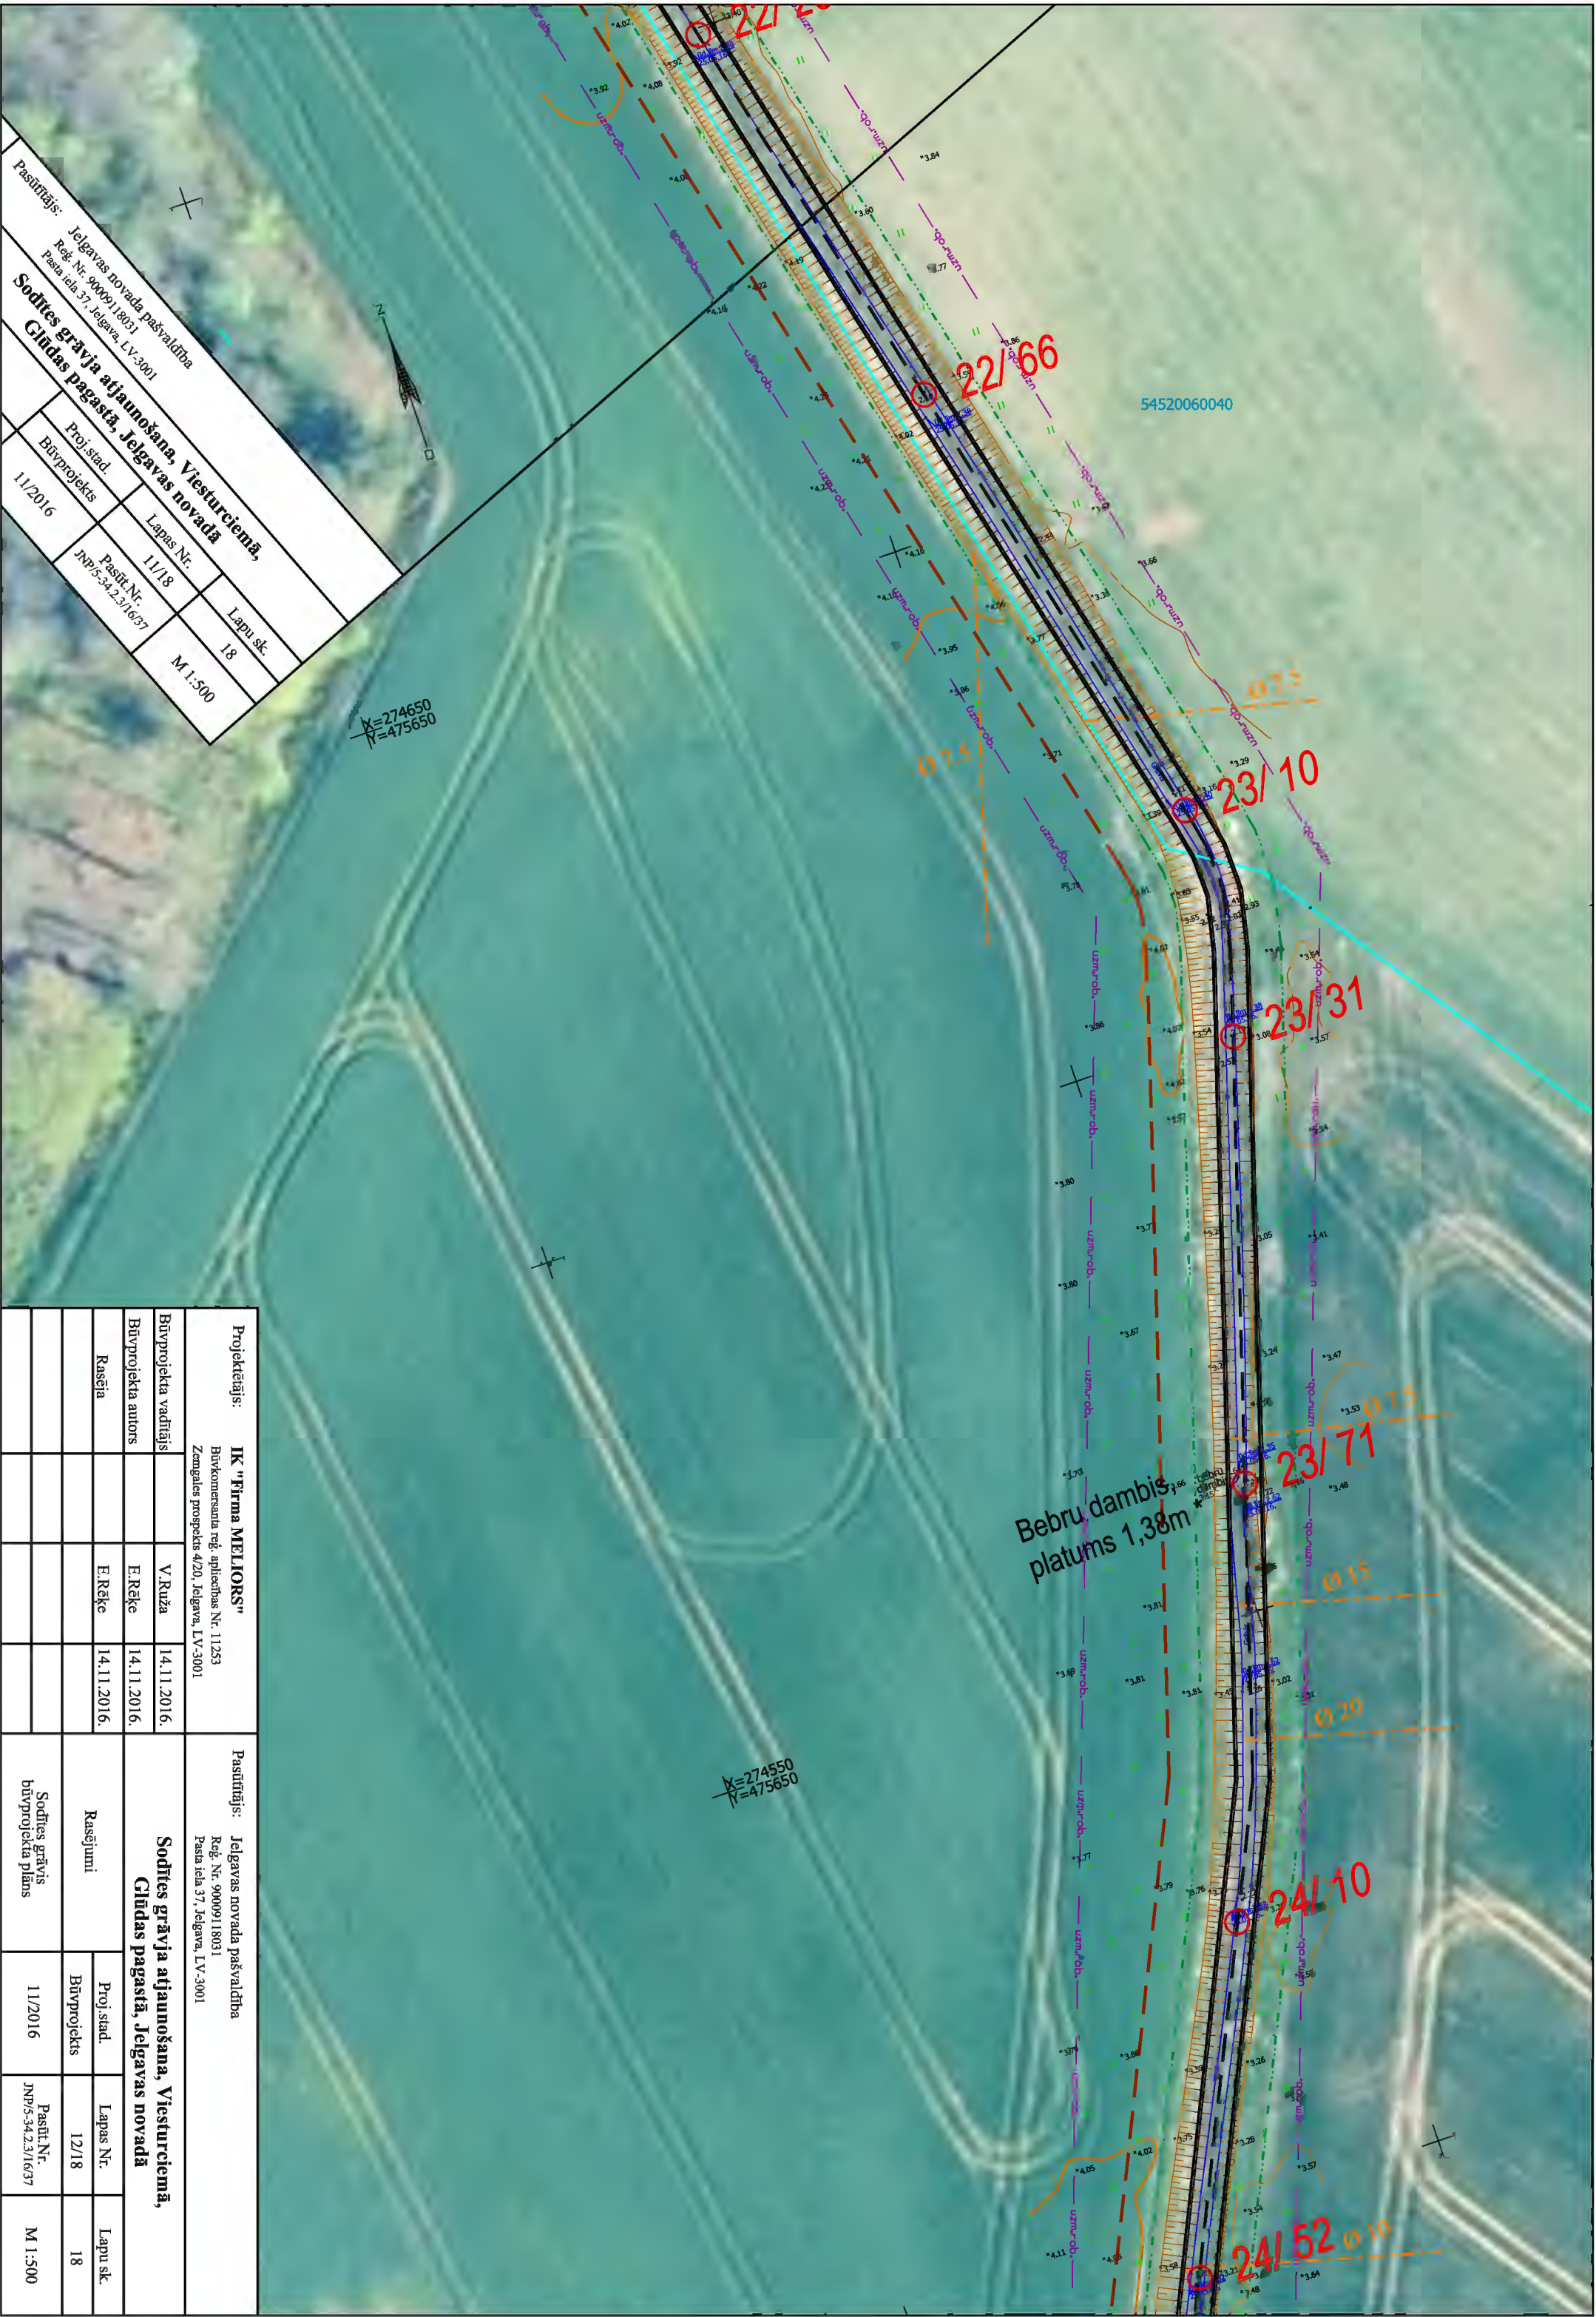

Projektētais: IK "Firma MELIORS"		Pastiņājis: Jelgavas novada pašvaldība	
Būvkomersanta reģ. apliecības Nr. 11.253		Reģ. Nr. 90009118031	
Zemgales prospekts 4/20, Jelgava, LV-3001		Pasta iela 37, Jelgava, LV-3001	
Būvprojekta vadītājs	V. Ruža	Sodītes grāvja atjaunošana, Viesturciemā, Glūdas pagastā, Jelgavas novadā	
Būvprojekta autors	E. Rāķe		
Raseņa	E. Rāķe		
		Raseņumi	
		Būvprojekts	12/18
		Sodītes grāvja būvprojekta plāns	11/2016
			Pasūtē Nr. JNP/5-34.2.3/6/57
			M 1:500

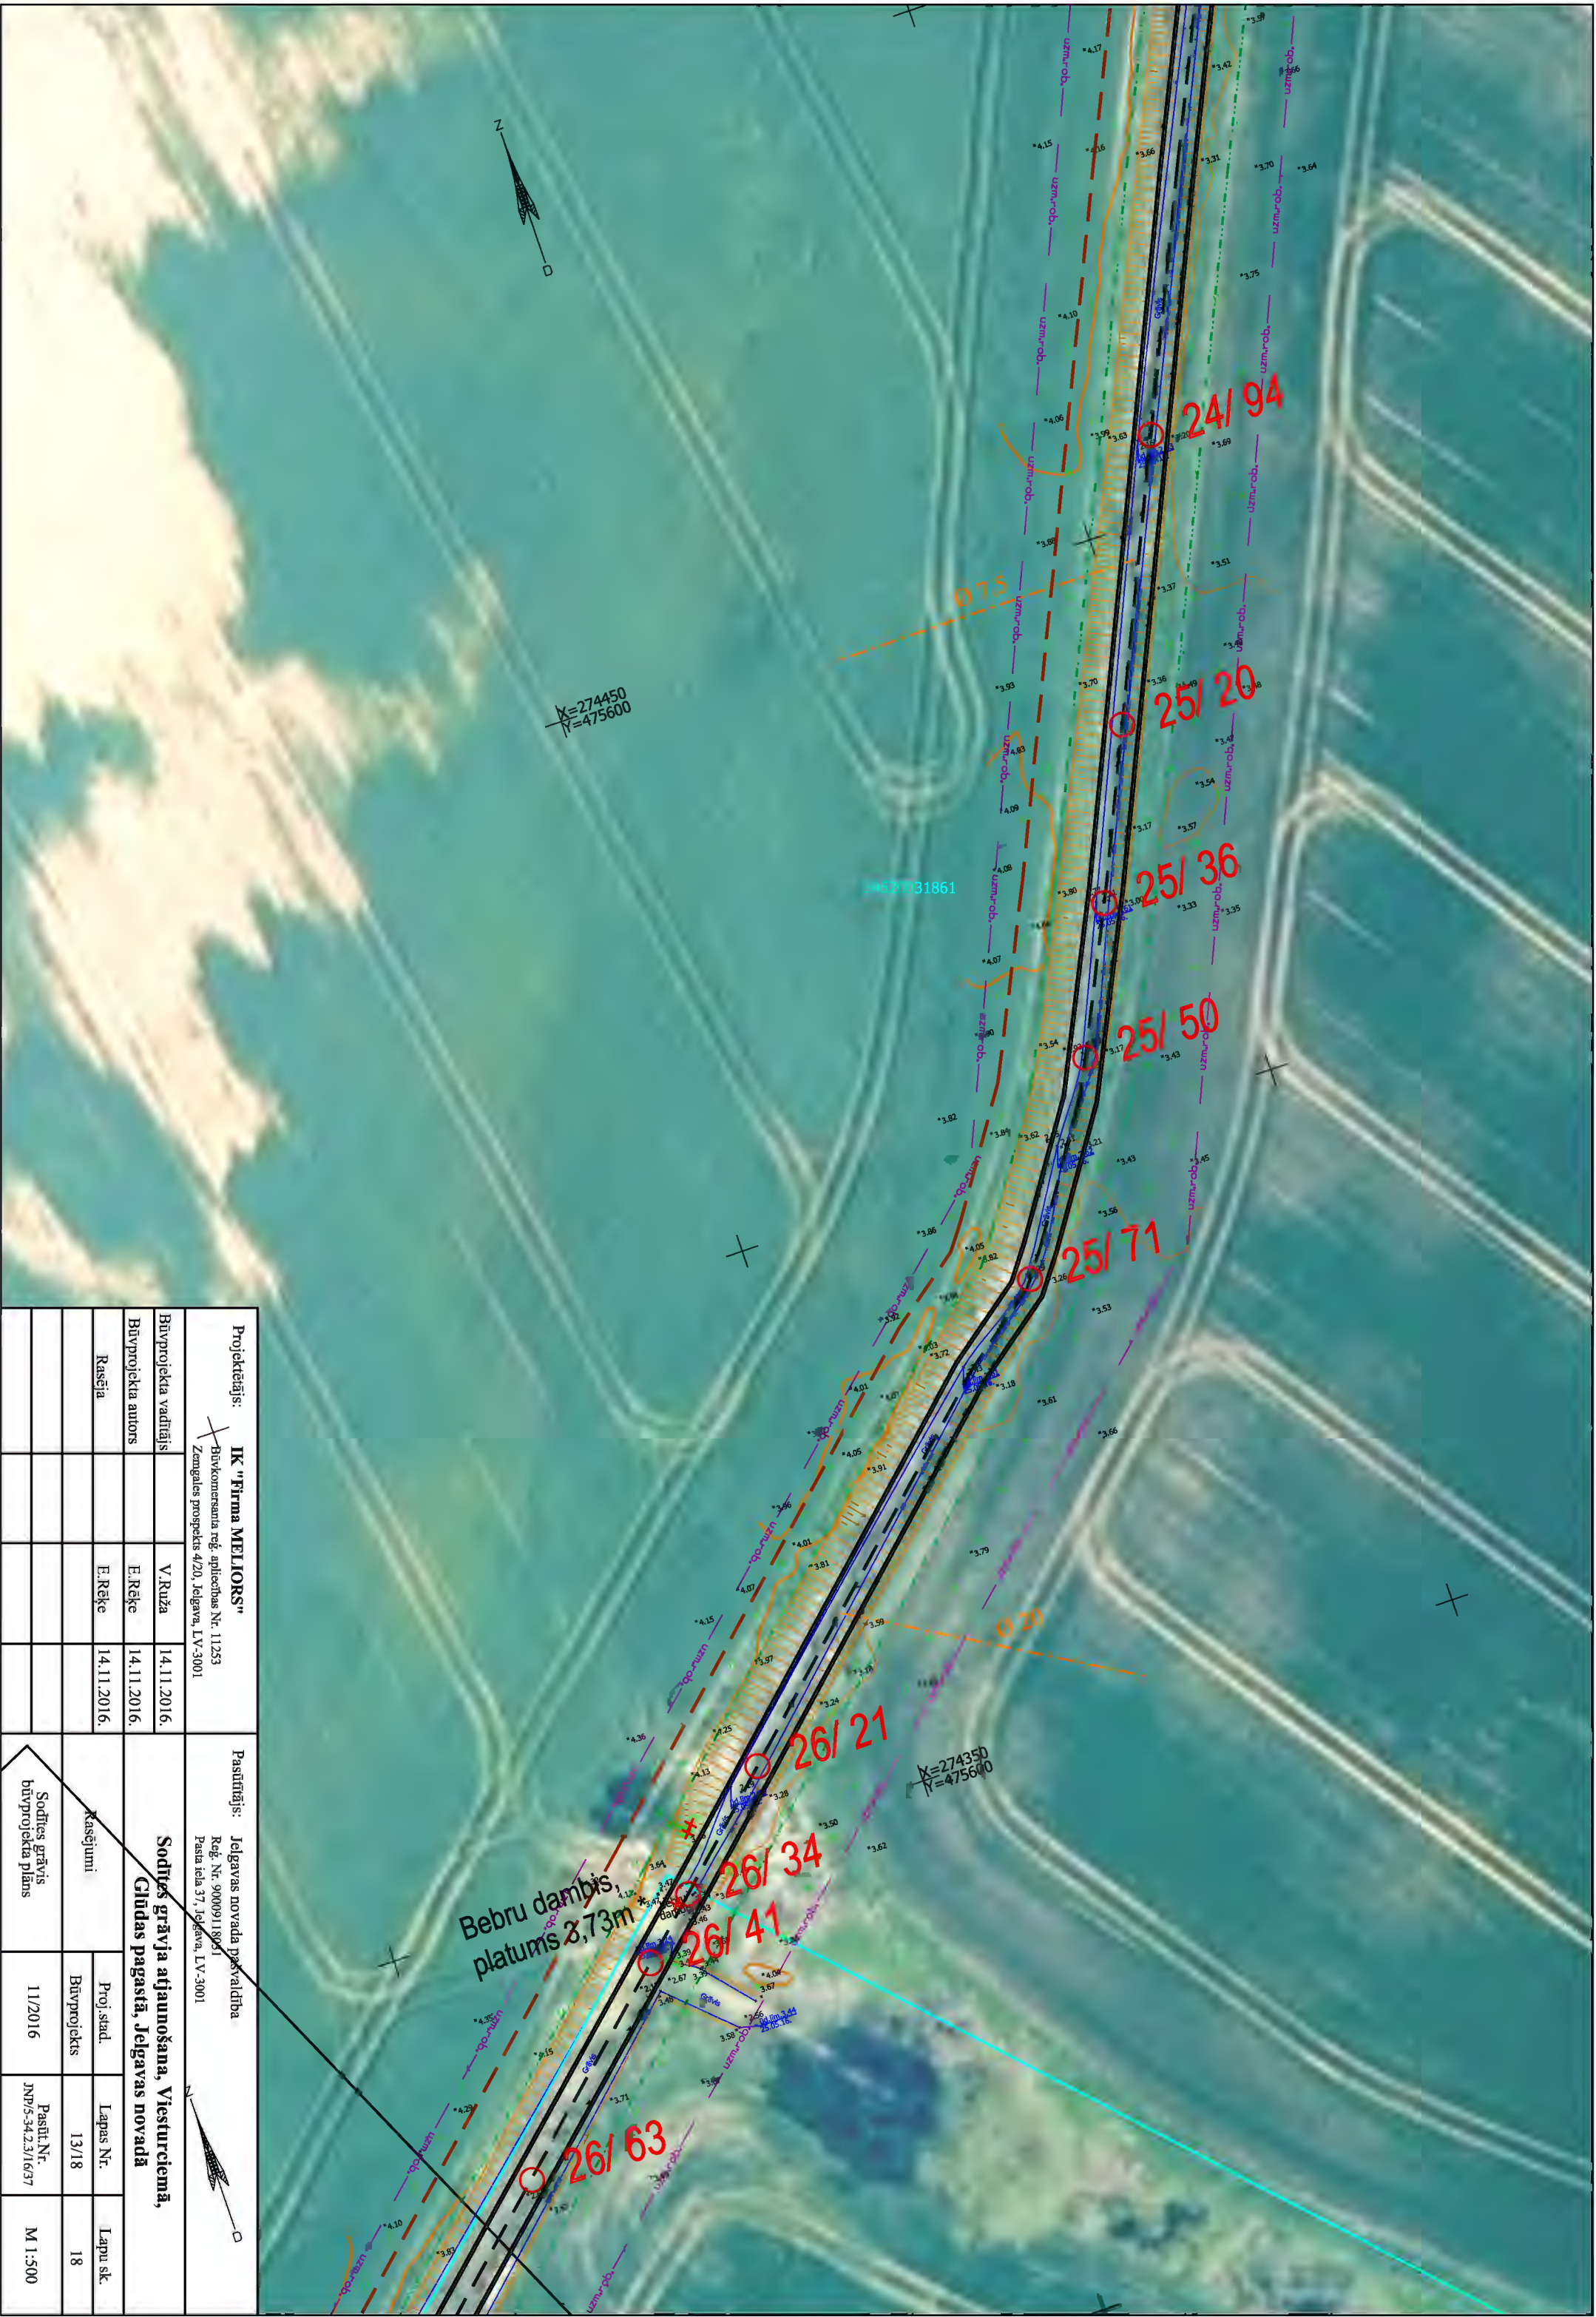

Projektētais:			IK "Firma MELIORS"			Pastūtais:		
<div><div></div><div>Būvkomersanta reģ. apliecības Nr. 11.253</div><div>Zemgales prospekts 4/20, Jelgava, LV-3001</div></div>						<div>Jelgavas novada pašvaldība</div> <div>Reģ. Nr. 90009118051</div> <div>Pasta iela 37, Jelgava, LV-3001</div>		
Būvprojekta vadītājs			V. Ruža			14.11.2016.		
Būvprojekta autors			E. Rēķe			14.11.2016.		
Raseļa			E. Rēķe			14.11.2016.		



Projektiētājs: IK "Firma MELIORS"		Pastiņtājs: Jelgavas novada pašvaldība		
Būvkomersanta reģ. apliecības Nr. 11.253		Reģ. Nr. 90009118031		
Zemgales prospekts 4/20, Jelgava, LV-3001		Pasta ieda 37, Jelgava, LV-3001		
Būvprojekta vadītājs	V. Ruža	14.11.2016.	Sodītes grāvja atjaunošana, Viesturciemā, Glūdas pagastā, Jelgavas novadā	
Būvprojekta autors	E. Rēķe	14.11.2016.		
Rasēja	E. Rēķe	14.11.2016.		
Rasējumi		Proj. stad.	Lapas Nr.	Lapu sk.
		Būvprojekts	14/18	18
Sodītes grāvja būvprojekta plāns		11/2016	Pasūt.Nr. JNP/5-34.2.3/16/37	M 1:500








[illegible]

Projektētājs: IK "Firma MELIORS"				Pasūtītājs: Jelgavas novada pašvaldība			
Būvkomersanta reģ. apliecības Nr. 11253 Zemgales prospekts 4/20, Jelgava, LV-3001				Reģ. Nr. 90009118031 Pasta iela 37, Jelgava, LV-3001			
Būvprojekta vadītājs		V. Ruža	14.11.2016.	Sodītes grāvja atjaunošana, Viesturciemā, Gludas pagastā, Jelgavas novadā			
Būvprojekta autors		E. Rēķe	14.11.2016.				
Rasēja		E. Rēķe	14.11.2016.	Rasējumi		Proj.stad.	Lapas Nr.
				Sodītes grāvja būvprojekta plāns		Būvprojekts	Lapas Nr.
						11/2016	JNP/3-34.2.3/1637
							M 1:500

Sodītes grāvja atjaunošana, Viesturciemā, Gludas pagastā, Jelgavas novadā			
18031	Lapas Nr.	17/18	Lapu sk.
Proj.stad.	Pasūt.Nr.	JNP/3-34.2.3/1637	M 1:500
Būvprojekts			
11/2016			
ni			
š grāvis			
ekla plāns			










Sodītes grāvis

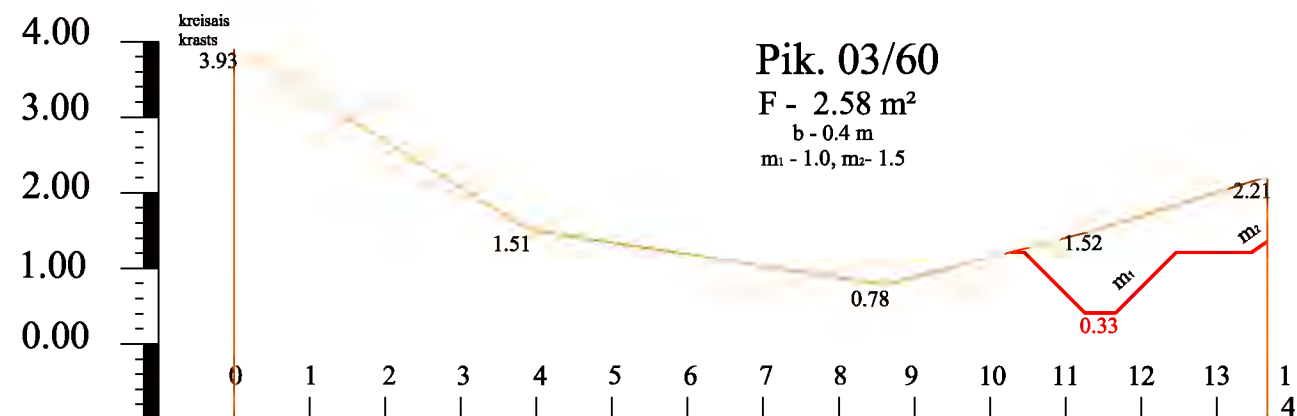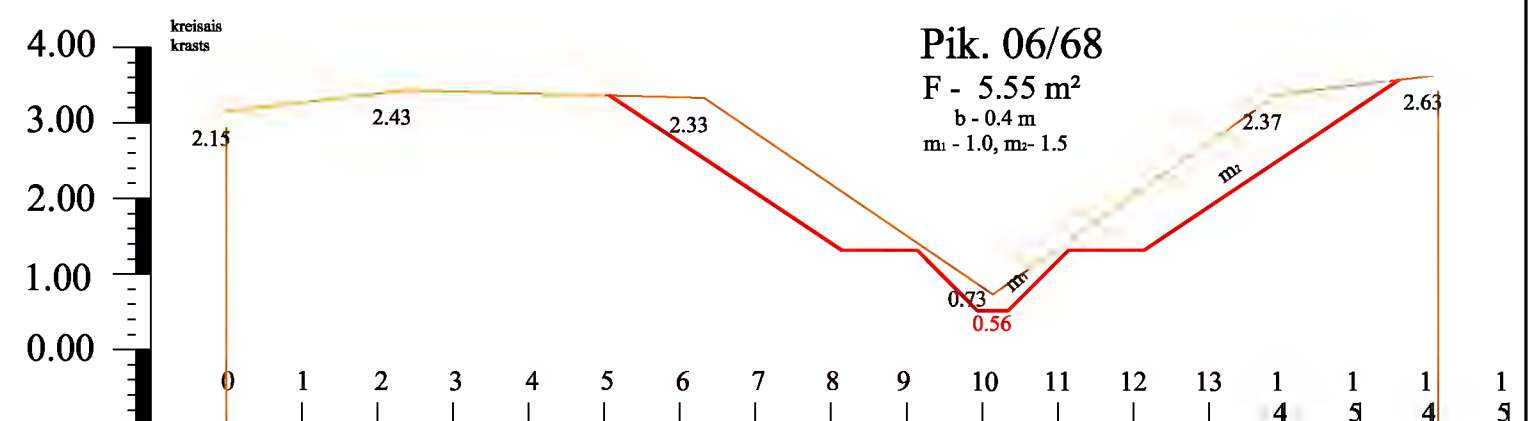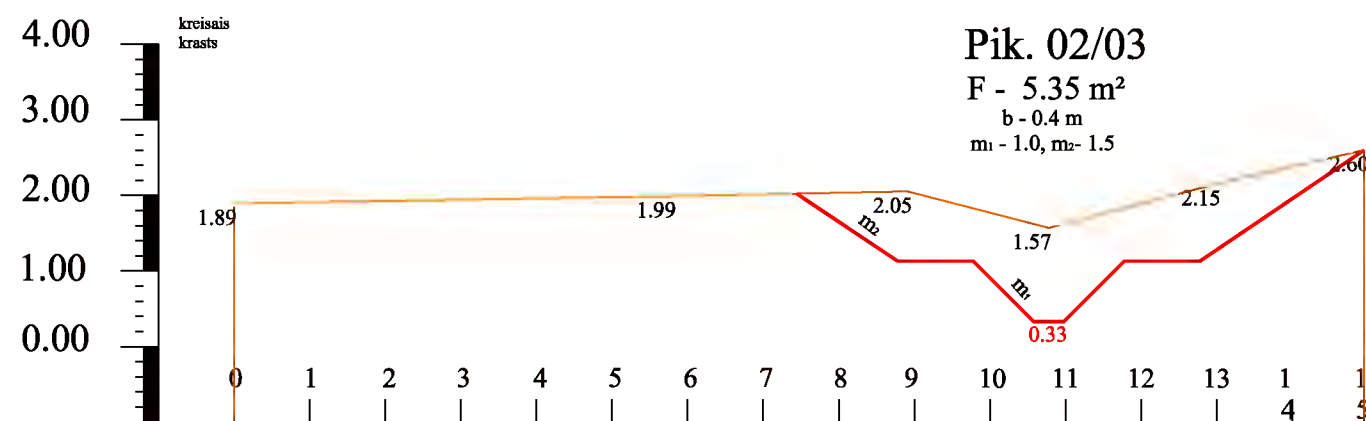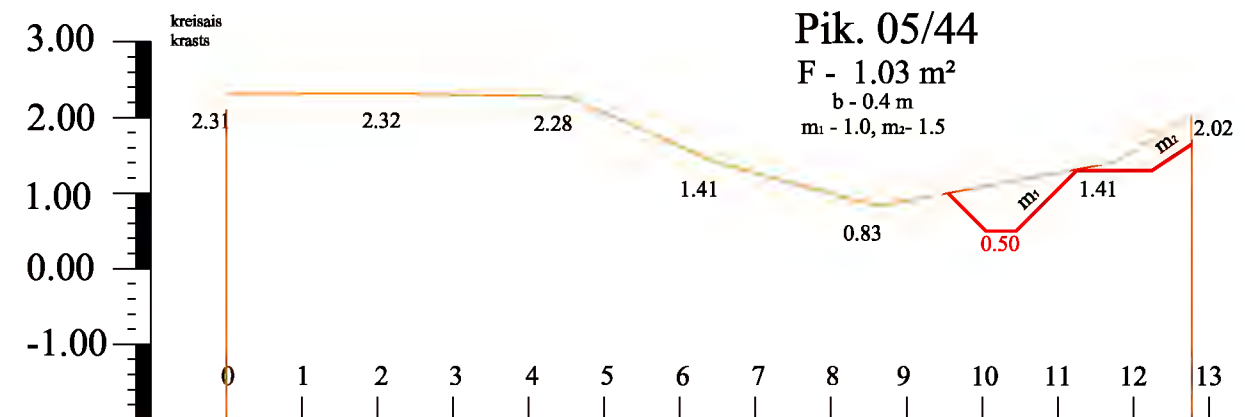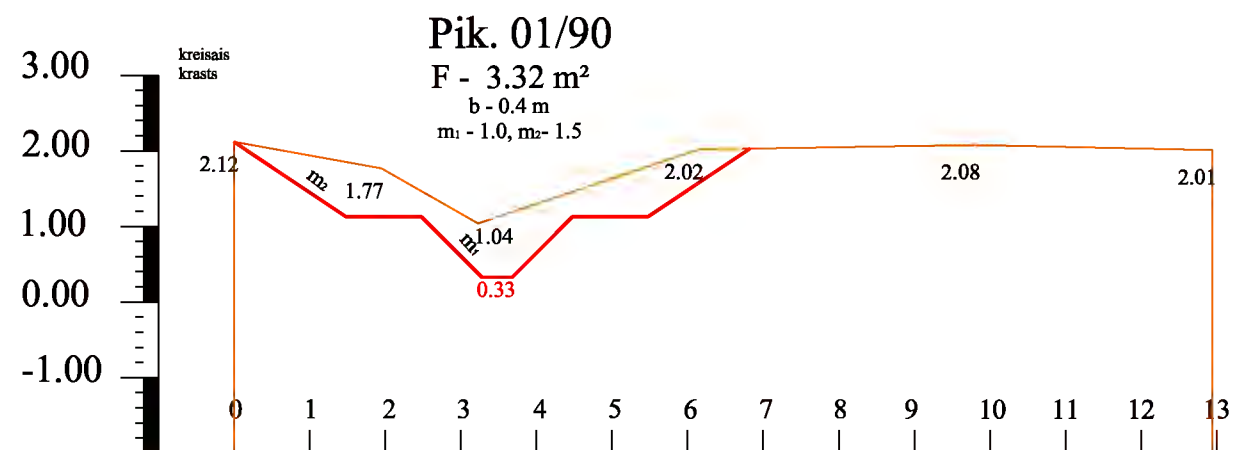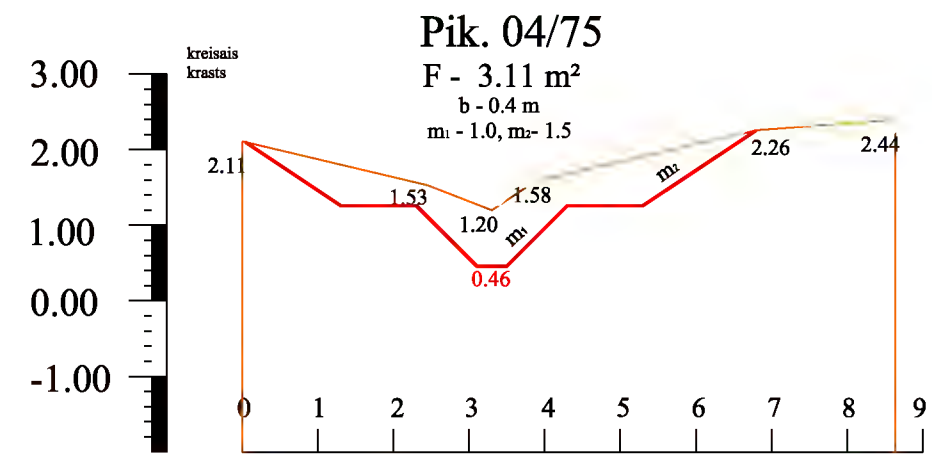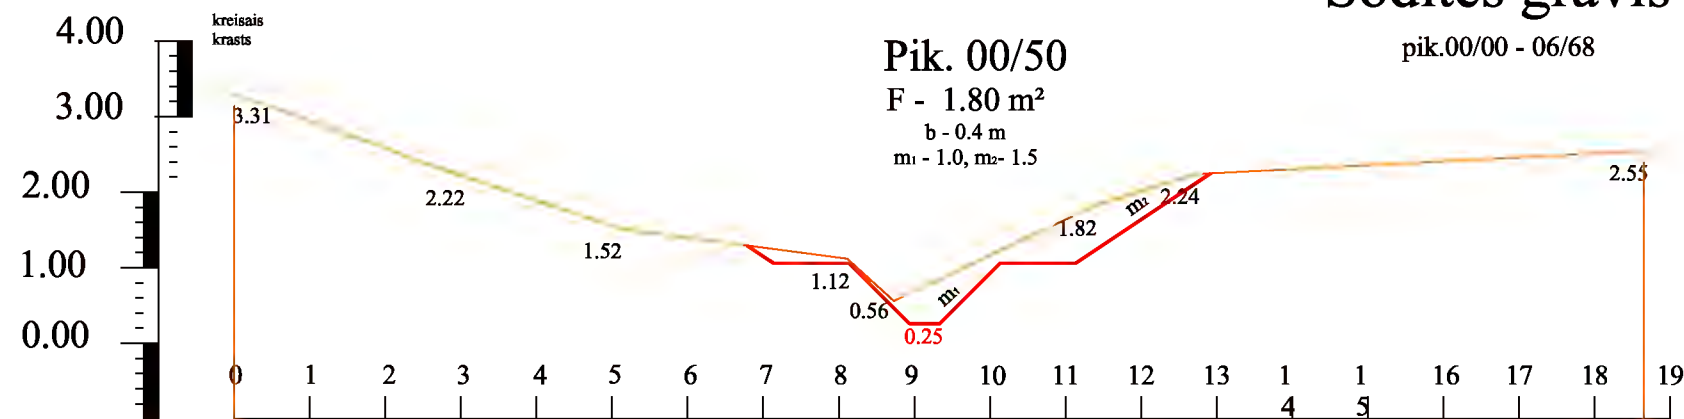

Projektētājs: IK "Firma MELIORS" Būvkomersanta reģ. apliecības Nr. 11253 Zemgales prospekts 4/20, Jelgava, LV-3001				Pasūtītājs: Jelgavas novada pašvaldība Reģ. Nr. 90009118031 Pasta iela 37, Jelgava, LV-3001		
Būvprojekta vadītājs		V.Ruža	14.11.2016.	Sodītes grāvja atjaunošana, Viesturciemā, Glūdas pagastā, Jelgavas novadā		
Būvprojekta autors		E.Rēķe	14.11.2016.			
Rasēja		E.Rēķe	14.11.2016.	Rasējumi	Proj.stad.	Lapas Nr.
					Būvprojekts	1/6
				Sodītes grāvis šķērsprofili	11/2016	Pasūt.Nr. JNP/5-34.2.3/16/37
						Mv 1:100 Mh 1:100

Sodītes grāvis








pik.07/49 - 14/84

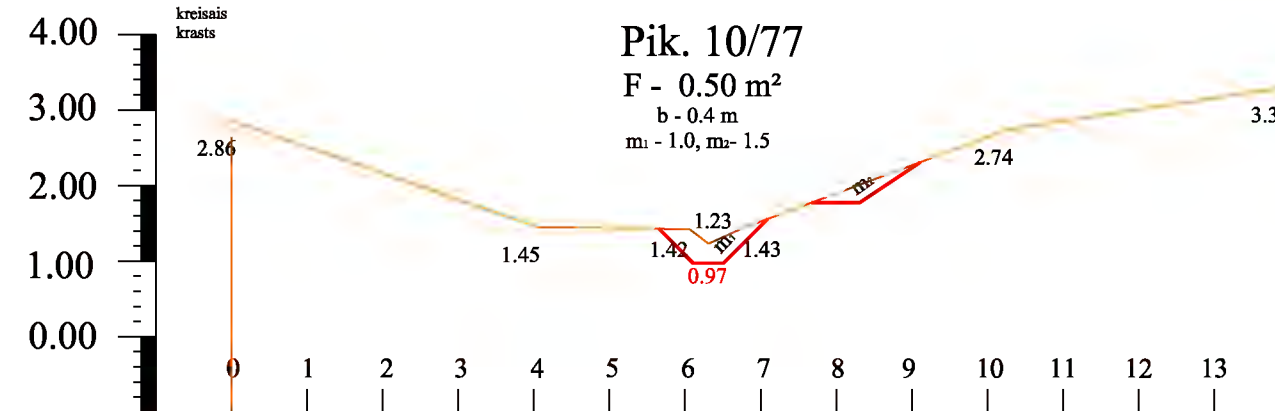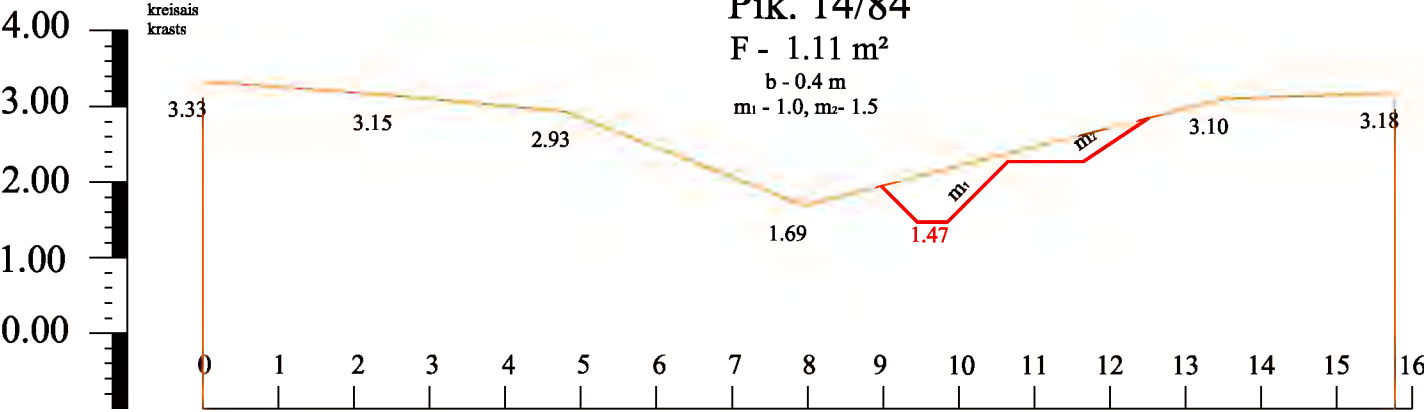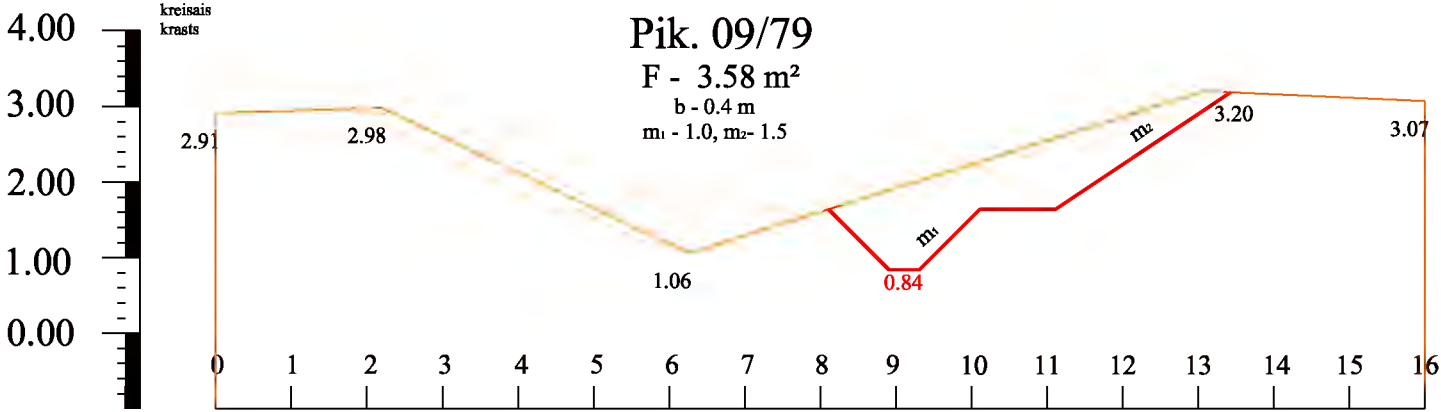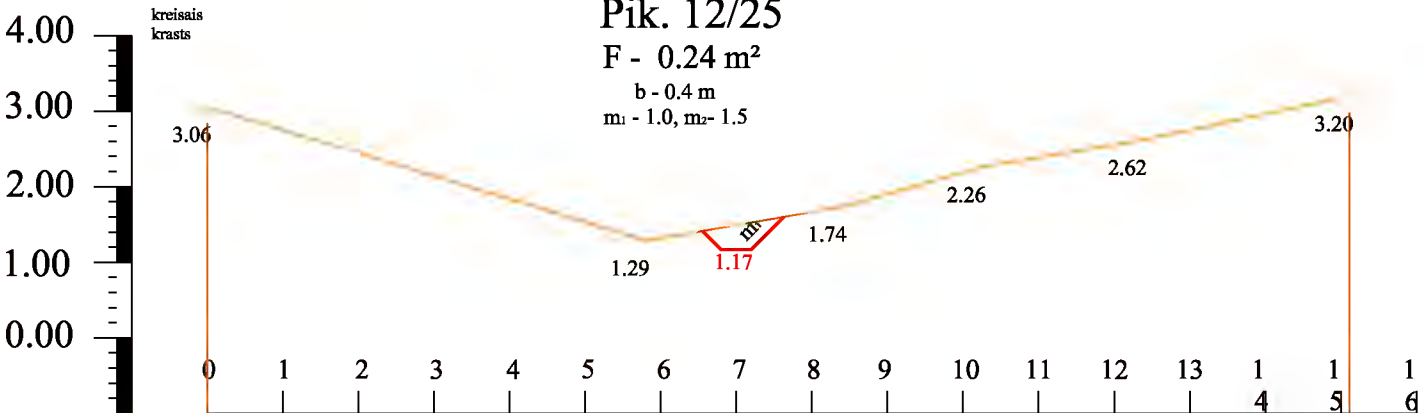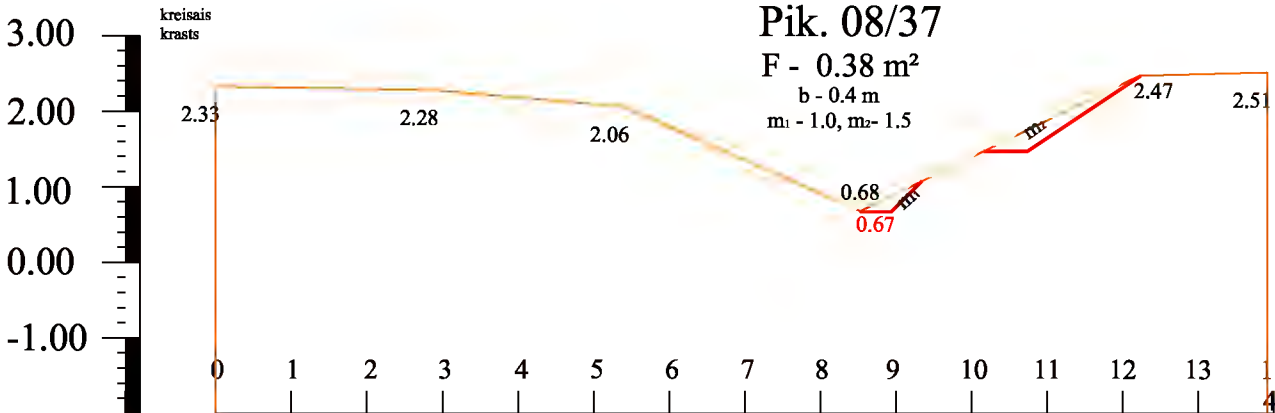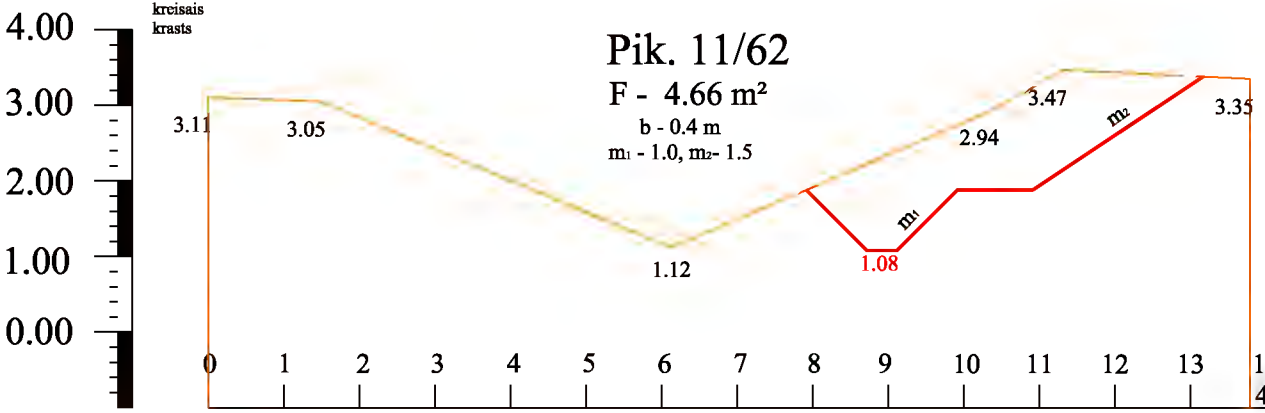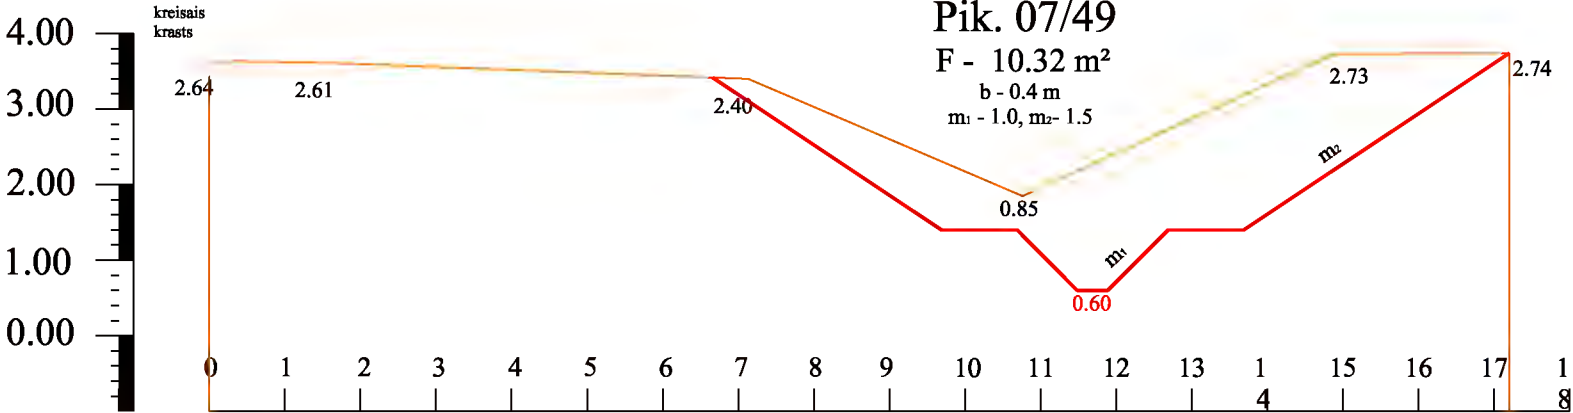

Projektētājs: IK "Firma MELIORS" Būvkomersanta reģ. apliecības Nr. 11253 Zemgales prospekts 4/20, Jelgava, LV-3001				Pasūtītājs: Jelgavas novada pašvaldība Reģ. Nr. 90009118031 Pasta iela 37, Jelgava, LV-3001		
Būvprojekta vadītājs		V.Ruža	14.11.2016.	Sodītes grāvja atjaunošana, Viesturciemā, Glūdas pagastā, Jelgavas novadā		
Būvprojekta autors		E.Rēķe	14.11.2016.			
Rasēja		E.Rēķe	14.11.2016.	Rasējumi	Proj.stad.	Lapas Nr.
					Būvprojekts	Lapu sk.
				Sodītes grāvis šķērsprofili	11/2016	Pasūt.Nr. JNP/5-34.2.3/16/37
						Mv 1:100 Mh 1:100

Sodītes grāvis








pik.15/76 - 21/85

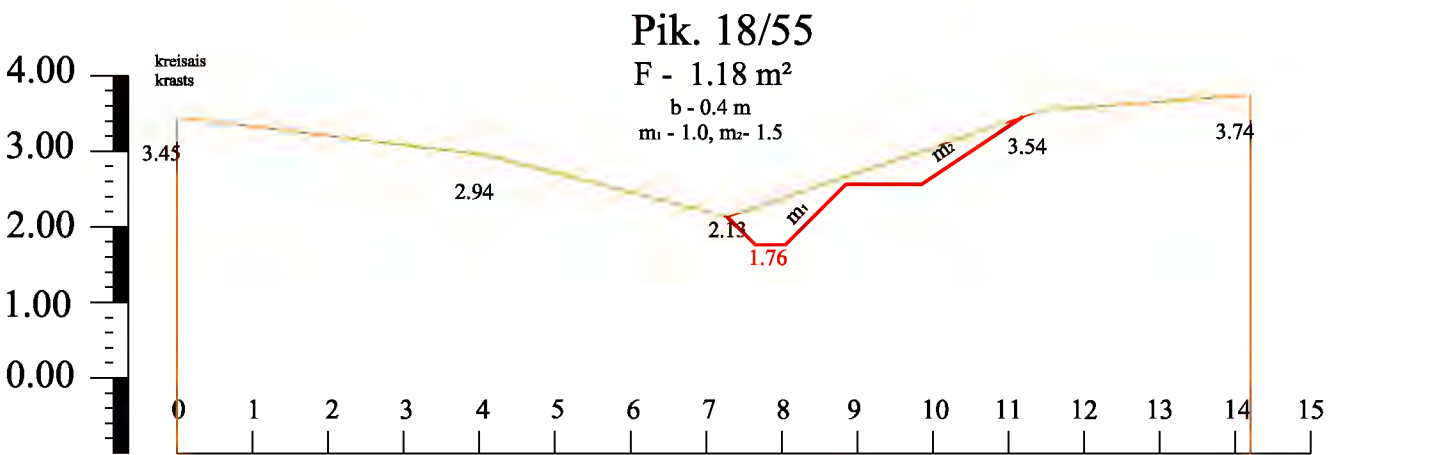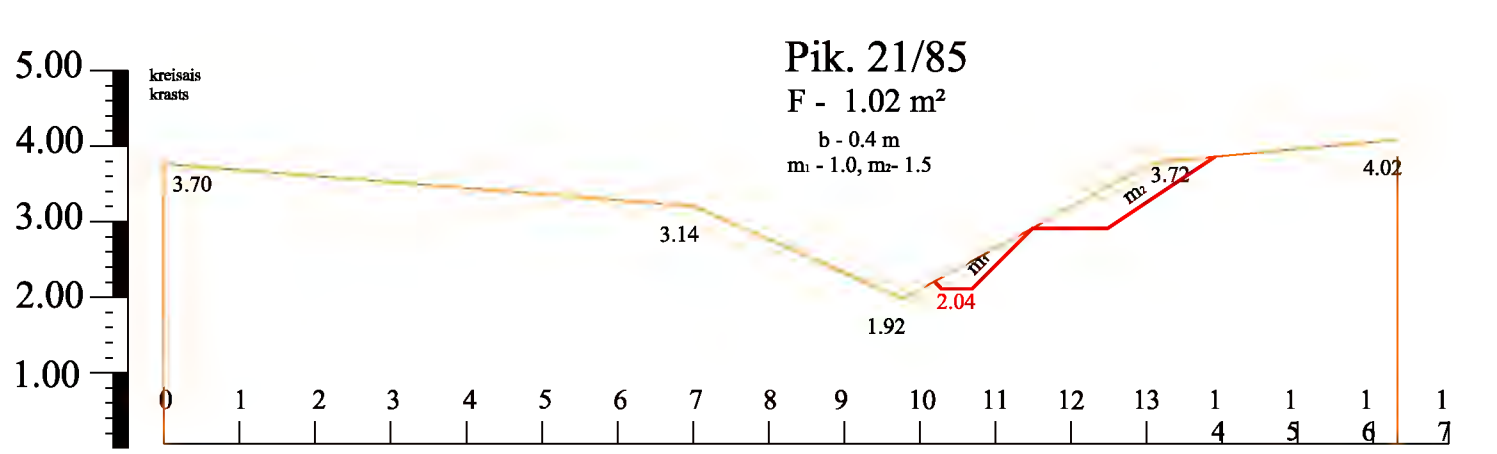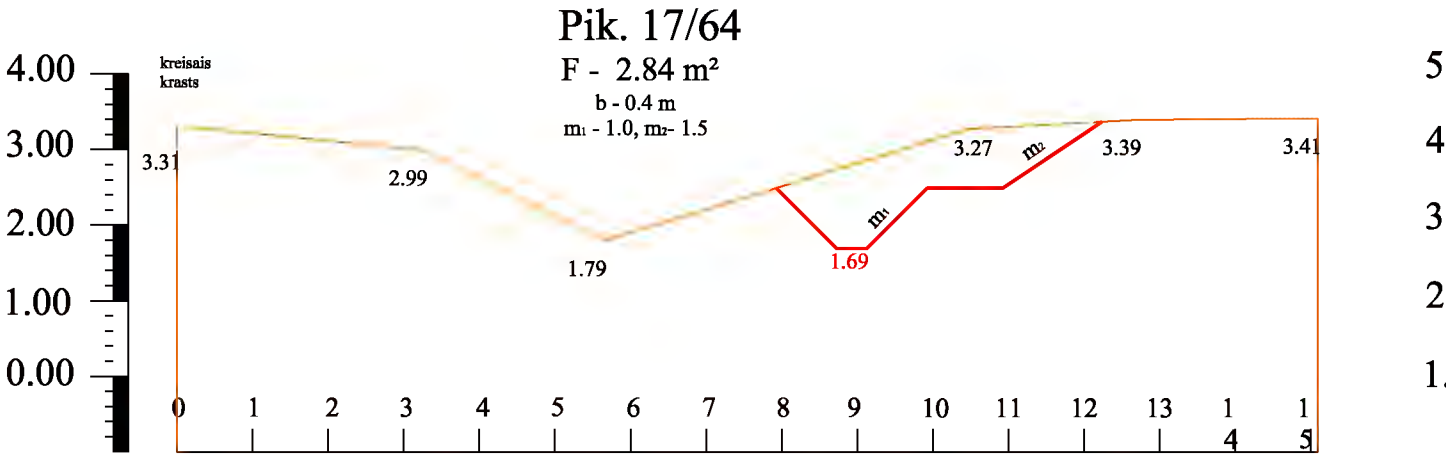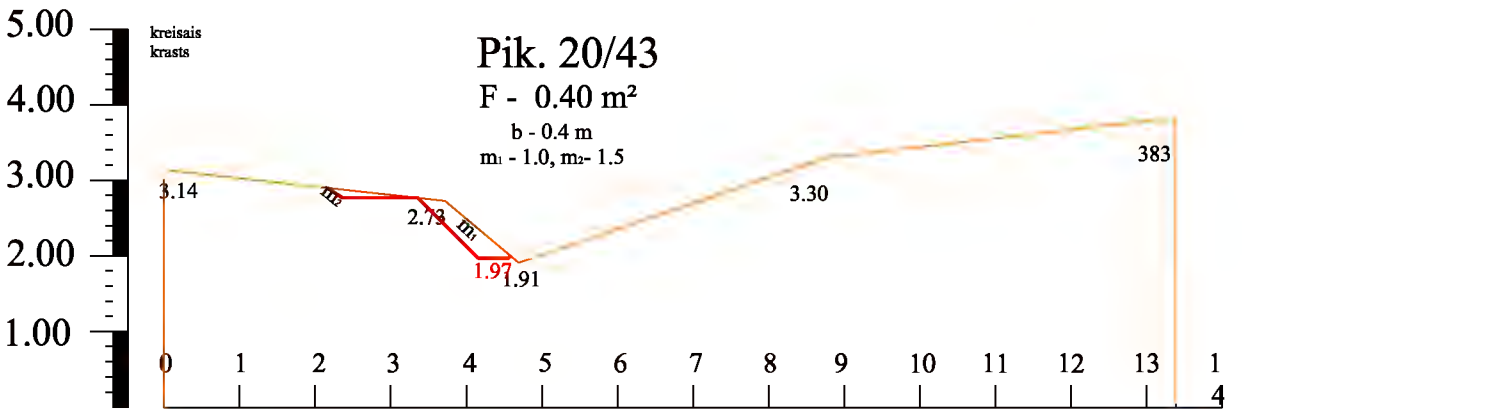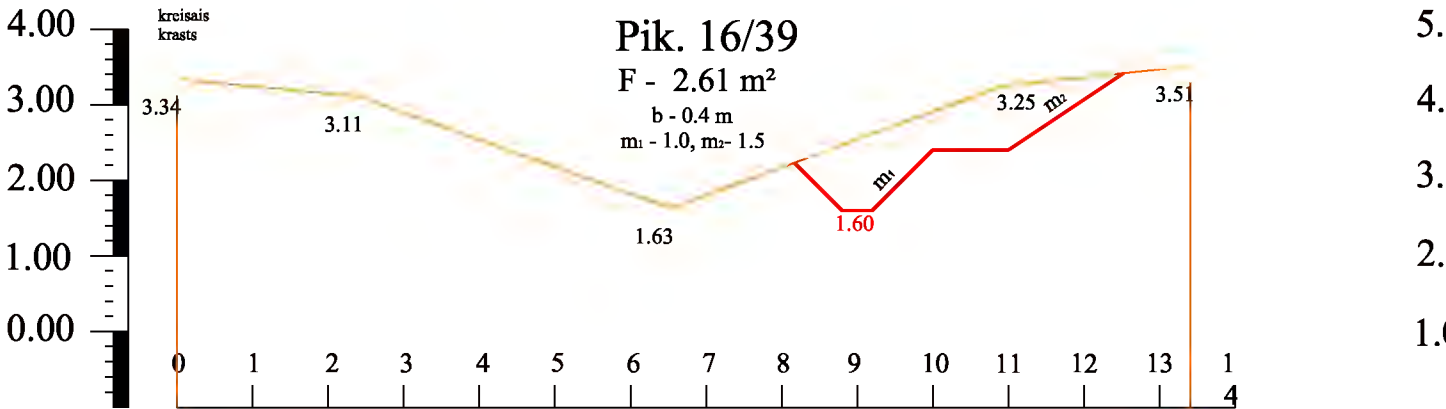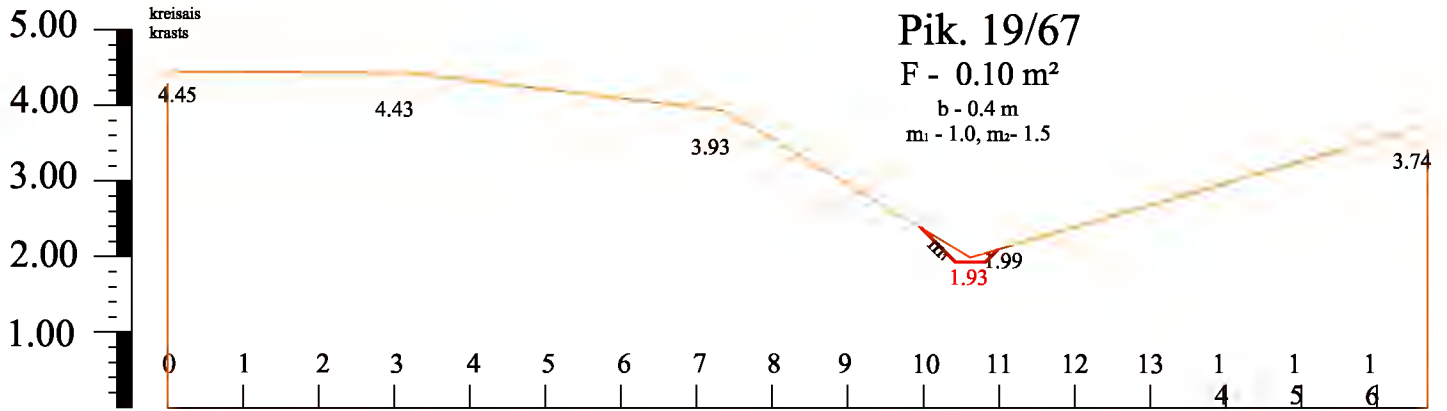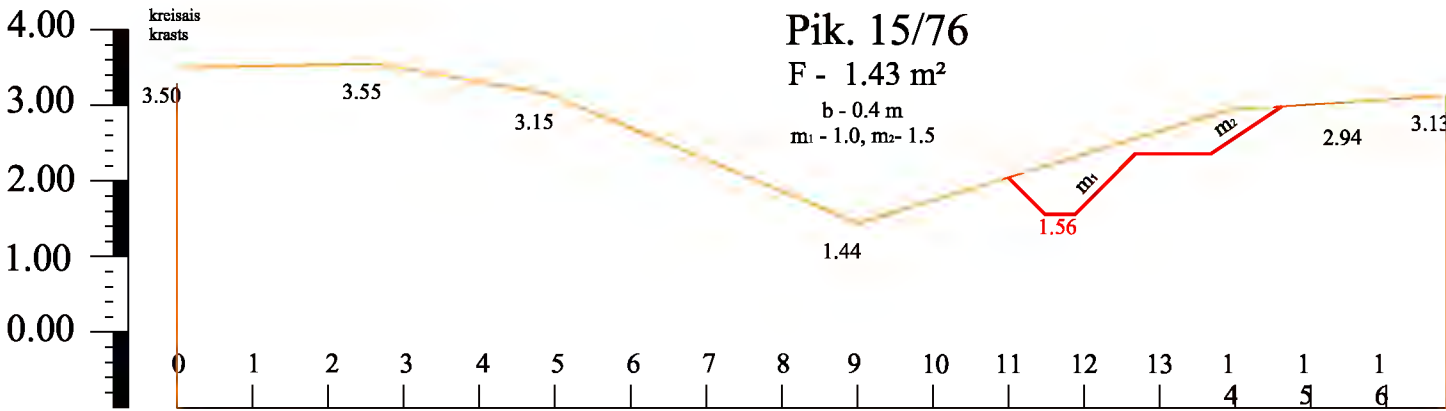

Projektētājs: IK "Firma MELIORS" Būvkomersanta reģ. apliecības Nr. 11253 Zemgales prospekts 4/20, Jelgava, LV-3001				Pasūtītājs: Jelgavas novada pašvaldība Reģ. Nr. 90009118031 Pasta iela 37, Jelgava, LV-3001		
Būvprojekta vadītājs		V.Ruža	14.11.2016.	Sodītes grāvja atjaunošana, Viesturciemā, Glūdas pagastā, Jelgavas novadā		
Būvprojekta autors		E.Rēķe	14.11.2016.			
Rasēja		E.Rēķe	14.11.2016.	Rasējumi	Proj.stad.	Lapas Nr.
					Būvprojekts	3/6
				Sodītes grāvis šķērsprofili	11/2016	Pasūt.Nr. JNP/5-34.2.3/16/37
						Mv 1:100 Mh 1:100

Sodītes grāvis








pik.22/66 - 28/85

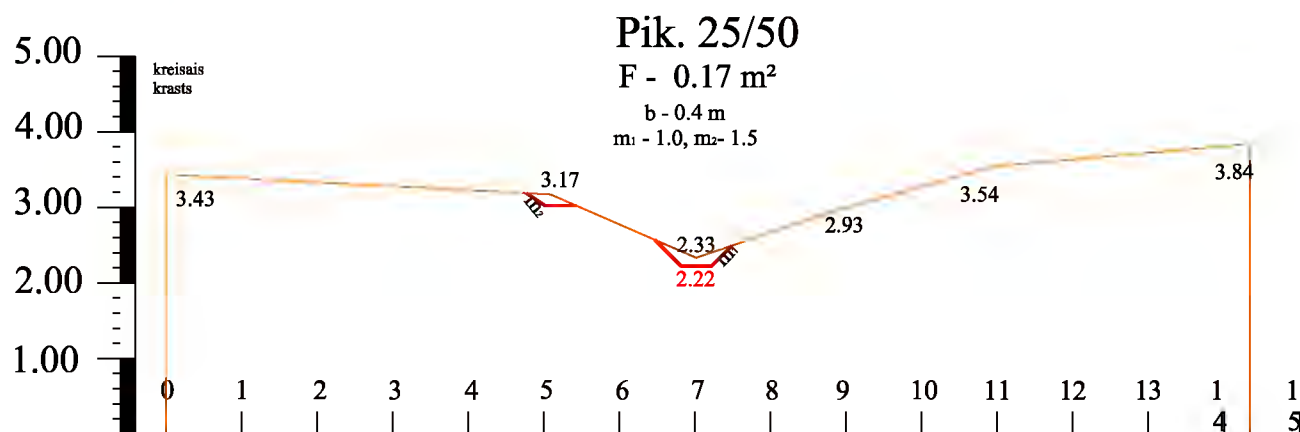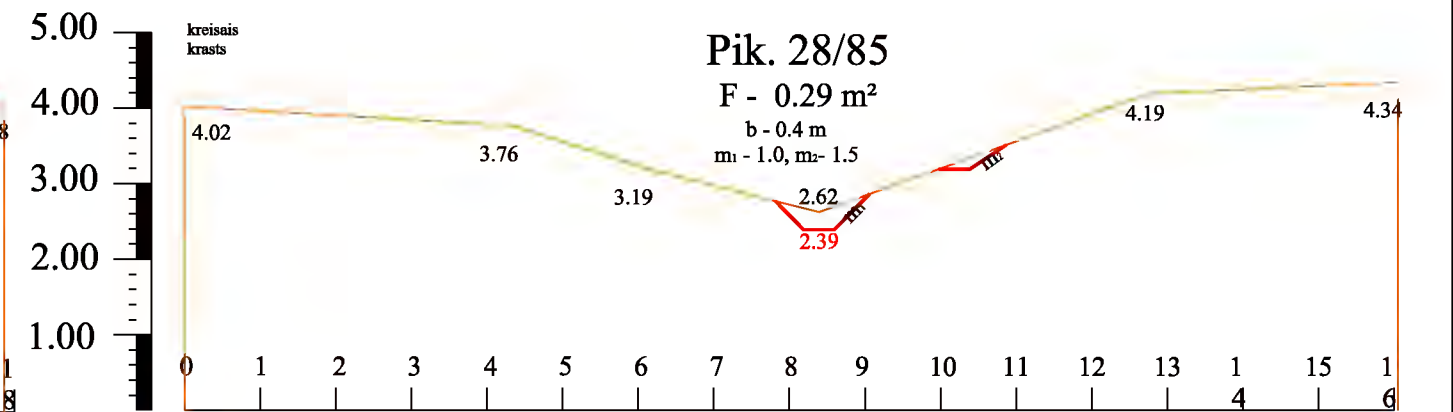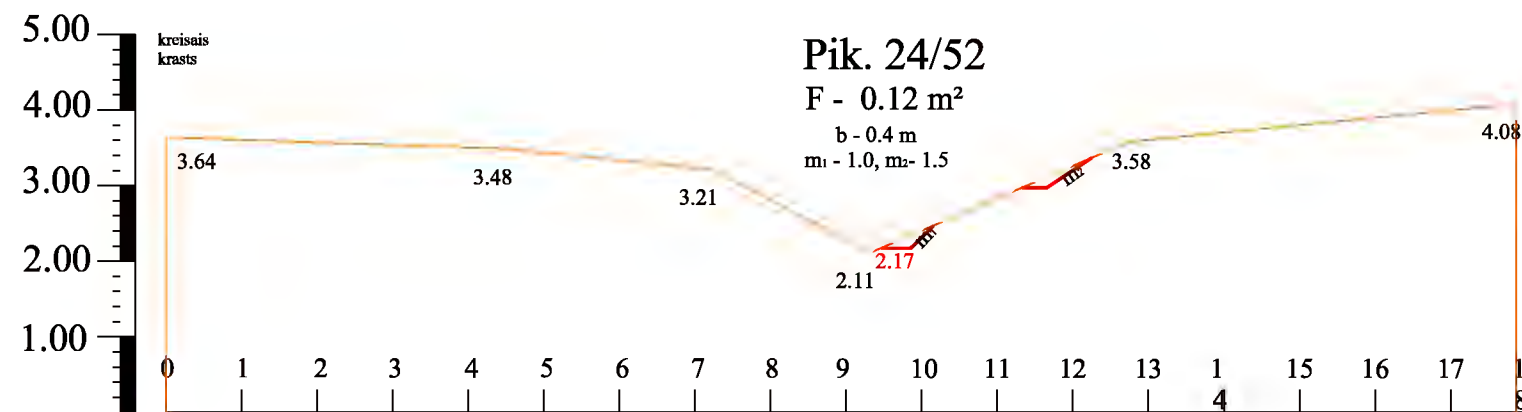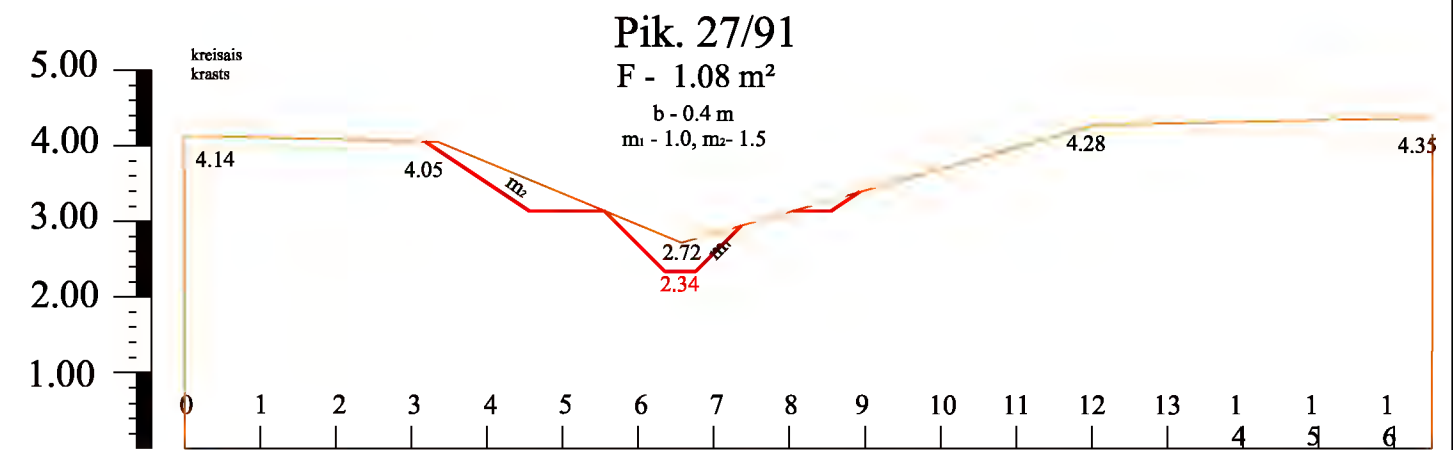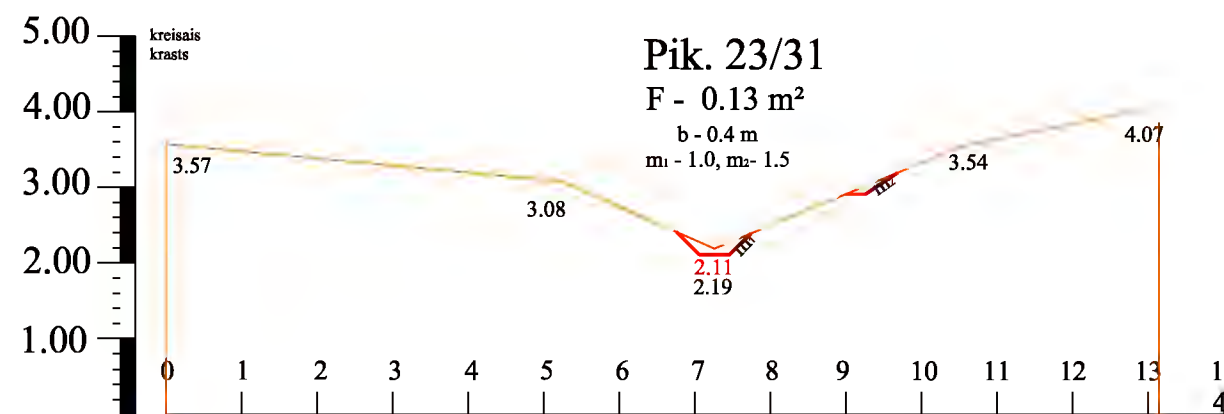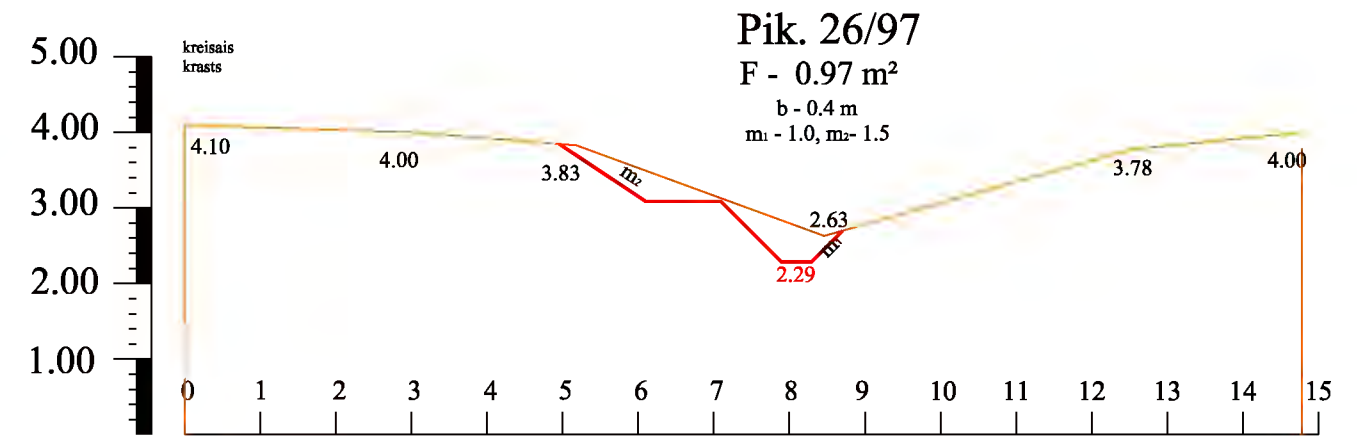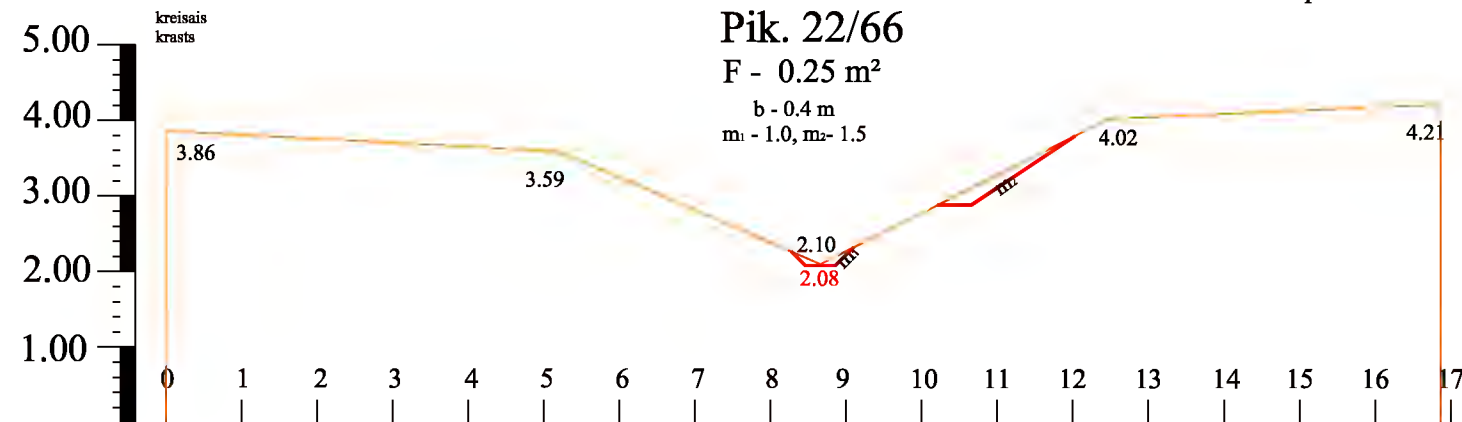

Projektētājs: IK "Firma MELIORS" Būvkomersanta reģ. apliecības Nr. 11253 Zemgales prospekts 4/20, Jelgava, LV-3001				Pasūtītājs: Jelgavas novada pašvaldība Reģ. Nr. 90009118031 Pasta iela 37, Jelgava, LV-3001		
Būvprojekta vadītājs		V.Ruža	14.11.2016.	Sodītes grāvja atjaunošana, Viesturciemā, Glūdas pagastā, Jelgavas novadā		
Būvprojekta autors		E.Rēķe	14.11.2016.			
Rasēja		E.Rēķe	14.11.2016.	Rasējumi	Proj.stad.	Lapas Nr.
					Būvprojekts	Lapu sk.
				Sodītes grāvis šķērsprofili	11/2016	Pasūt.Nr. JNP/5-34.2.3/16/37
						Mv 1:100 Mh 1:100

Sodītes grāvis



pik.22/66 - 35/45

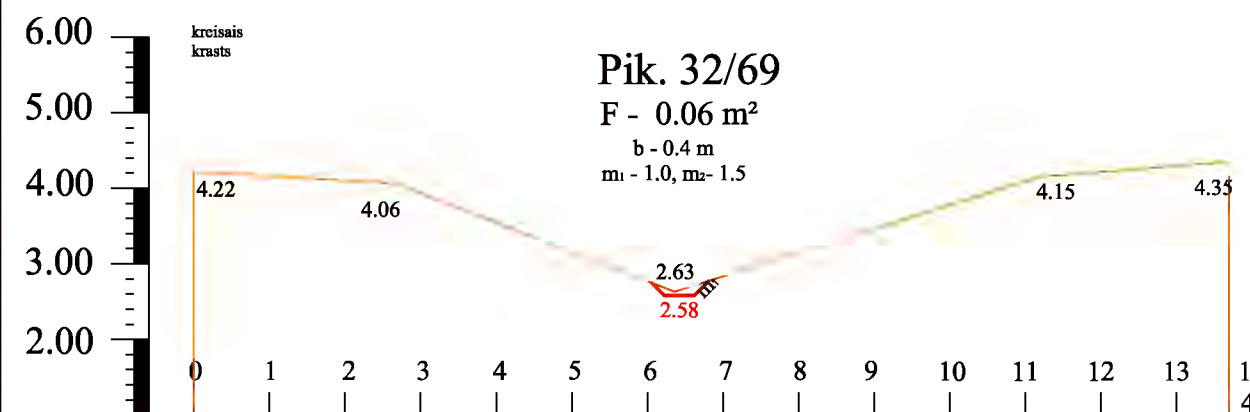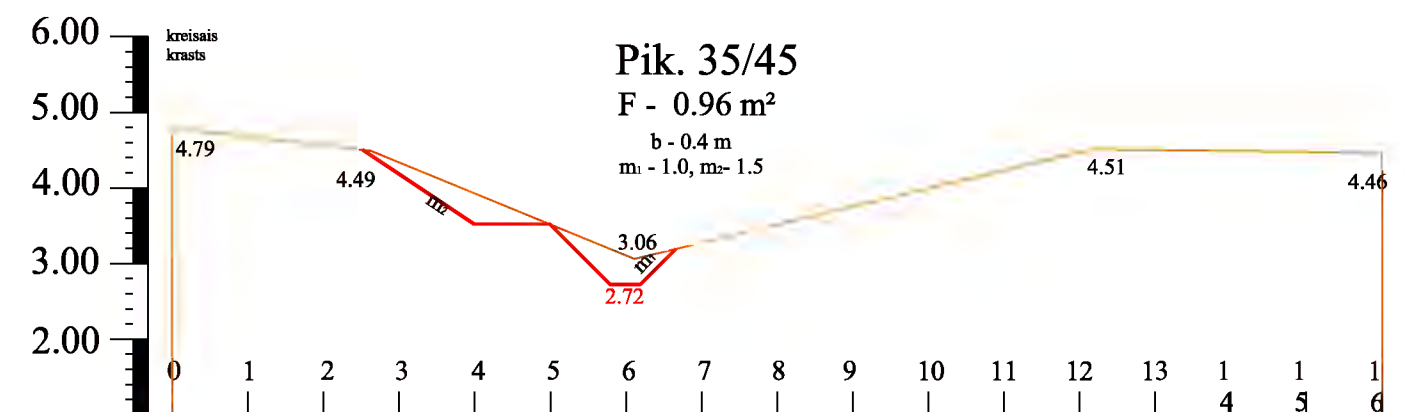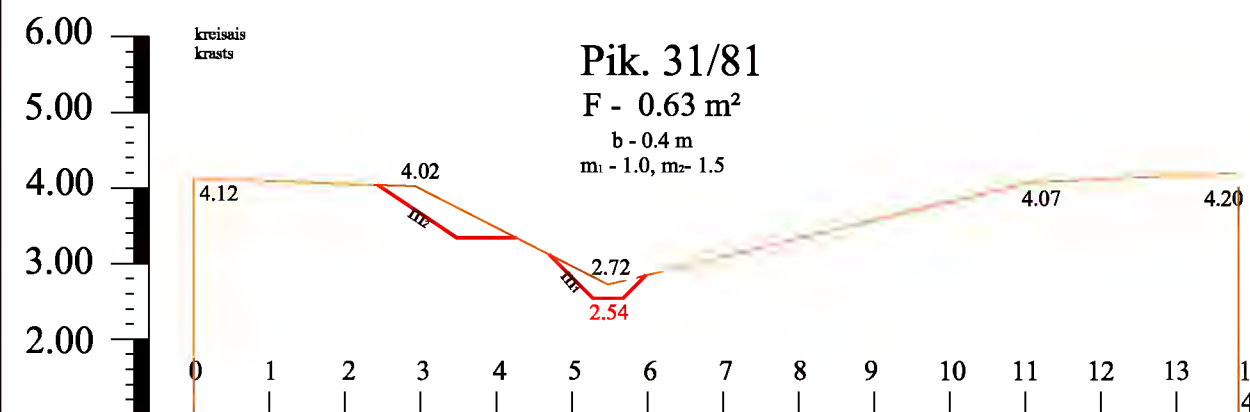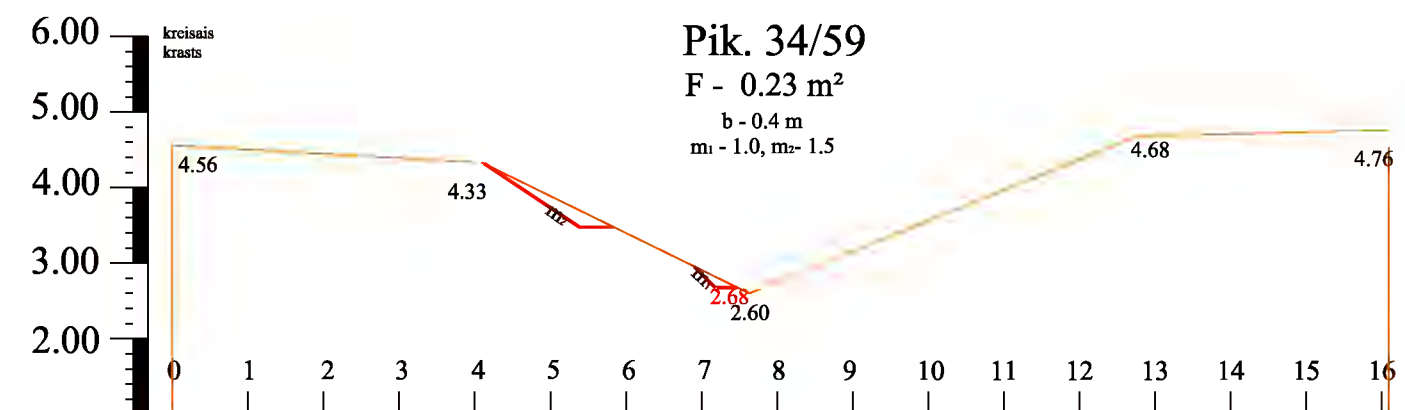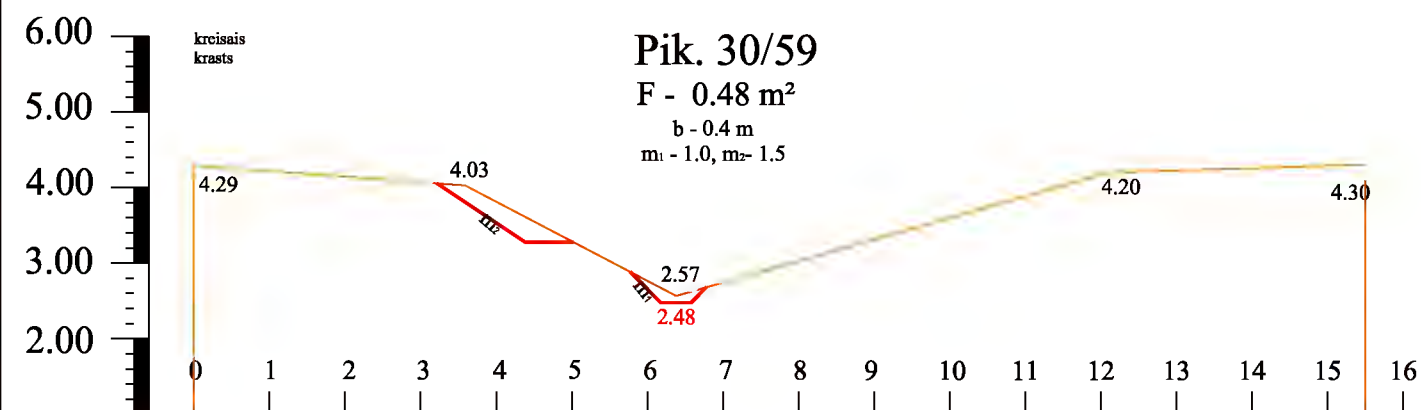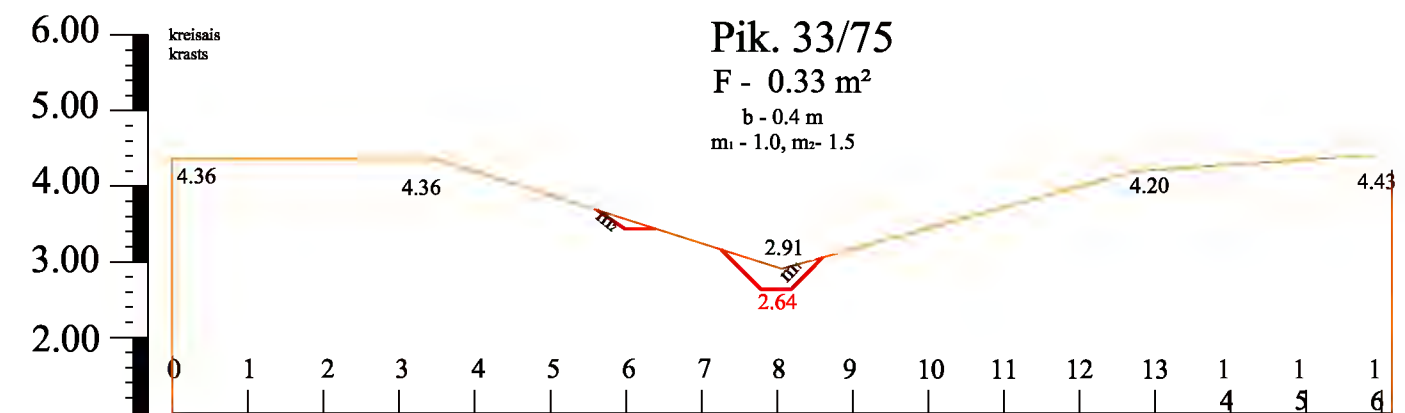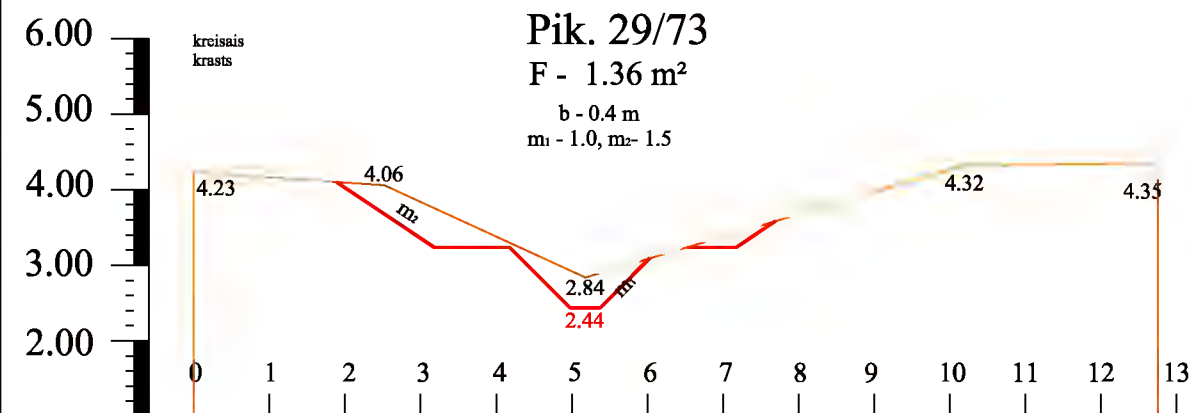

Projektētājs: IK "Firma MELIORS" Būvkomersanta reģ. apliecības Nr. 11253 Zemgales prospekts 4/20, Jelgava, LV-3001				Pasūtītājs: Jelgavas novada pašvaldība Reģ. Nr. 90009118031 Pasta iela 37, Jelgava, LV-3001		
Būvprojekta vadītājs		V.Ruža	14.11.2016.	Sodītes grāvja atjaunošana, Viesturciemā, Glūdas pagastā, Jelgavas novadā		
Būvprojekta autors		E.Rēķe	14.11.2016.			
Rasēja		E.Rēķe	14.11.2016.	Rasējumi	Proj.stad.	Lapas Nr.
					Būvprojekts	5/6
				Sodītes grāvis šķērsprofili	11/2016	Pasūt.Nr. JNP/5-34.2.3/16/37
						Mv 1:100 Mh 1:100

Sodītes grāvis


pik.22/66 - 35/45

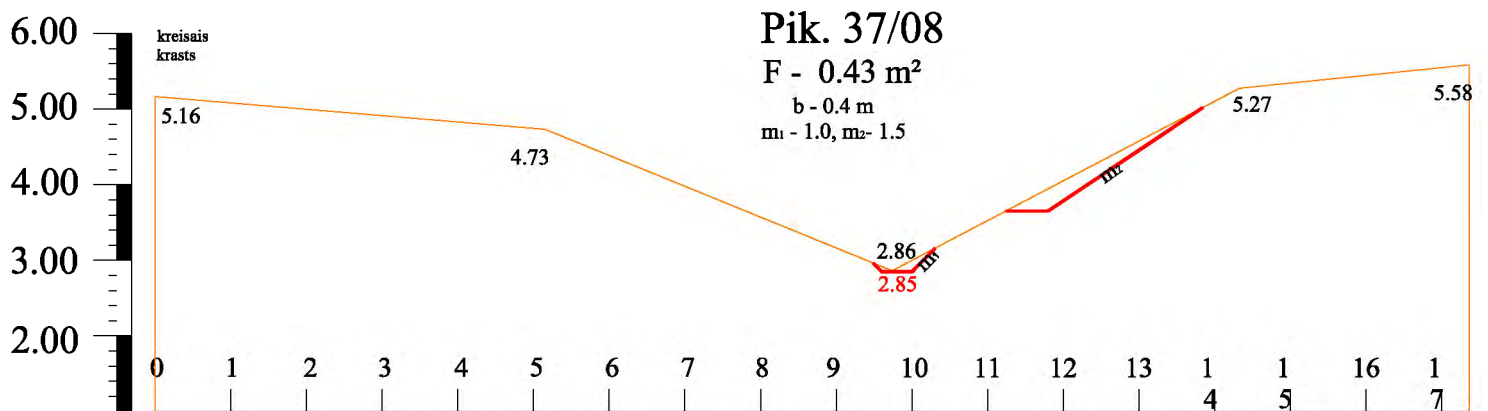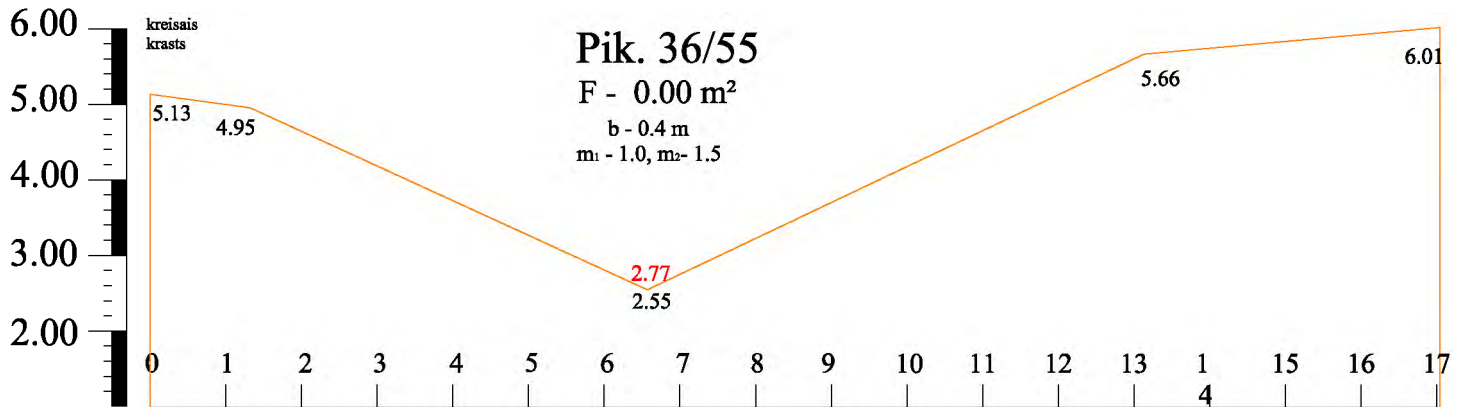


Projektētājs: IK "Firma MELIORS" Būvkomersanta reģ. apliecības Nr. 11253 Zemgales prospekts 4/20, Jelgava, LV-3001				Pasūtītājs: Jelgavas novada pašvaldība Reģ. Nr. 90009118031 Pasta iela 37, Jelgava, LV-3001			
Būvprojekta vadītājs		V.Ruža	14.11.2016.	Sodītes grāvja atjaunošana, Viesturciemā, Glūdas pagastā, Jelgavas novadā			
Būvprojekta autors		E.Rēķe	14.11.2016.				
Rasēja		E.Rēķe	14.11.2016.	Rasējumi	Proj.stad.	Lapas Nr.	Lapu sk.
					Būvprojekts	6/6	6
				Sodītes grāvis šķērsprofili	11/2016	Pasūt.Nr. JNP/5-34.2.3/16/37	Mv 1:100 Mh 1:100

Virszemes ūdeņu novadīšanas tekne

Plāns

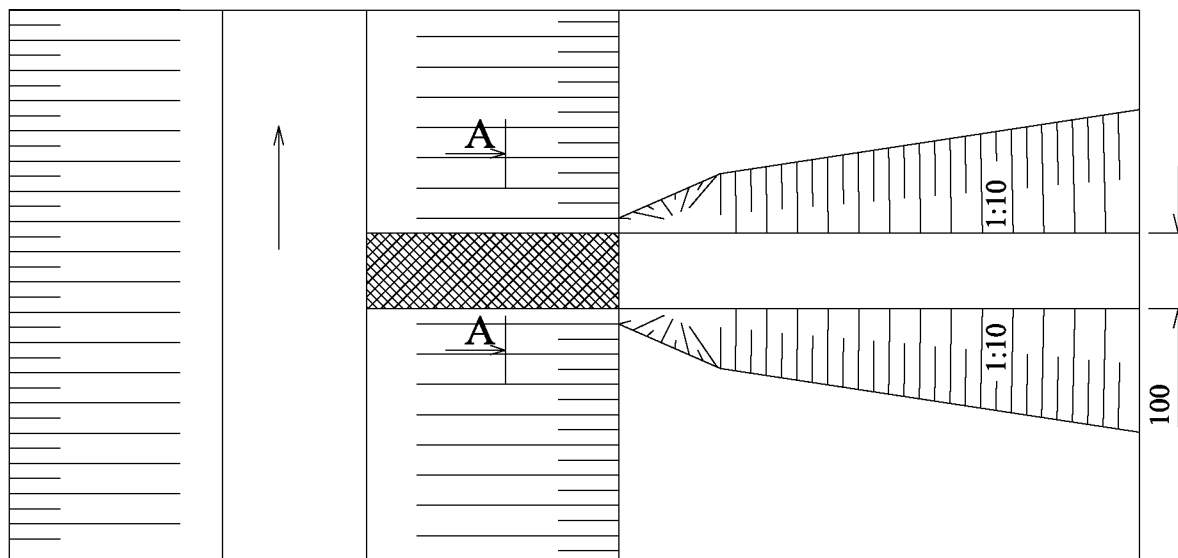

Griezums A-A

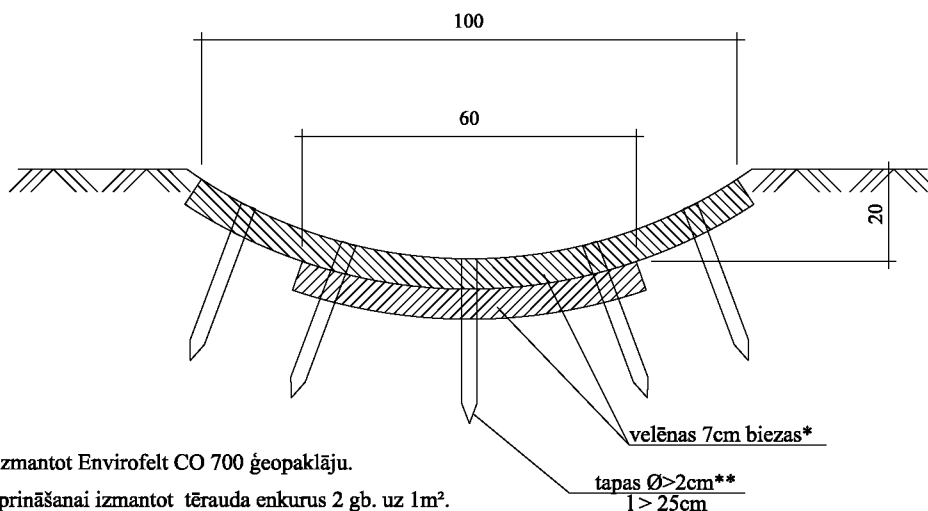

Piezīmes:

1. Velēnu vietā izmantot Envirofelt CO 700 ģeopaplāju.
2. Tapu vietā stiprināšanai izmantot tērauda enkurus 2 gb. uz 1m².

Projektētājs: IK "Firma MELIORS" Būvkomersanta reģ. apliecības Nr. 11253 Zemgales prospekts 4/20, Jelgava, LV-3001				Pasūtītājs: Jelgavas novada pašvaldība Reģ. Nr. 90009118031 Pasta iela 37, Jelgava, LV-3001			
Būvprojekta vadītājs		V.Ruža	14.11.2016.	Sodītes grāvja atjaunošana, Viesturciemā, Glūdas pagastā, Jelgavas novadā			
Būvprojekta autors		E.Rēķe	14.11.2016.				
Rasēja		E.Rēķe	14.11.2016.	Shēma	Proj.stad.	Lapas Nr.	Lapu sk.
					Būvprojekts	1/1	1
				Virszemes ūdeņu novadīšanas tekne	11/2016	Pasūt.Nr. JNP/5-34.2.3/16/37	b.m.