



## Griezums pa caurtekas asi

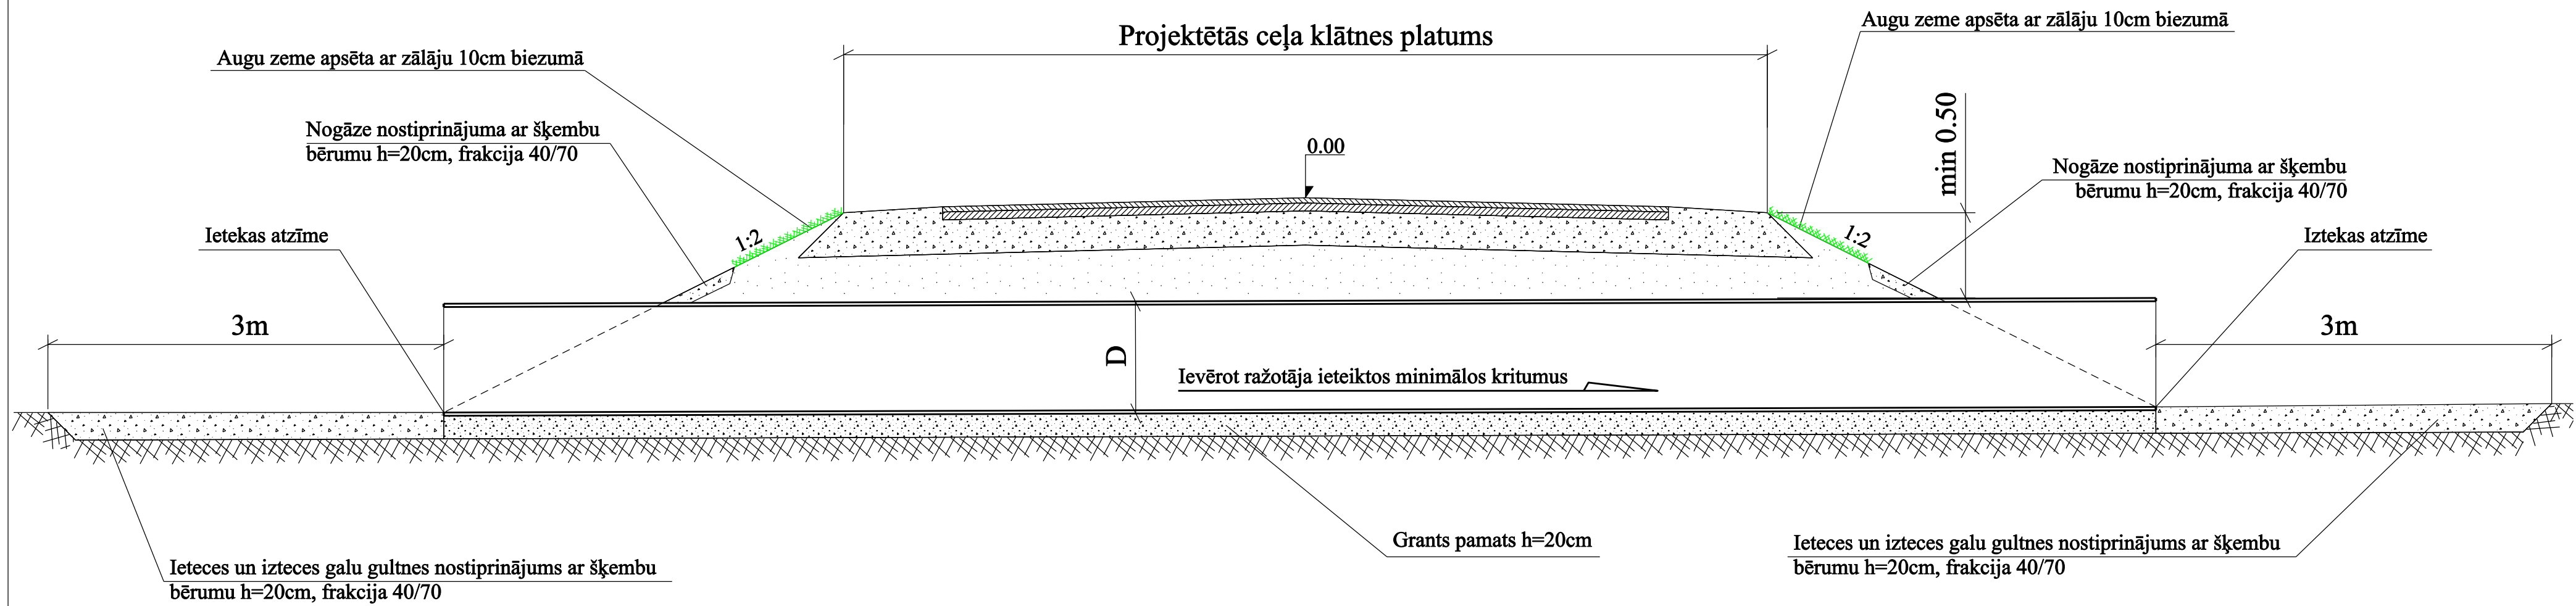


### Caurtekas iebūves tehnoloģiskā shēma

Galīgā aizpildīšana no sablīvētas grunts vai ceļa seguma materiāla

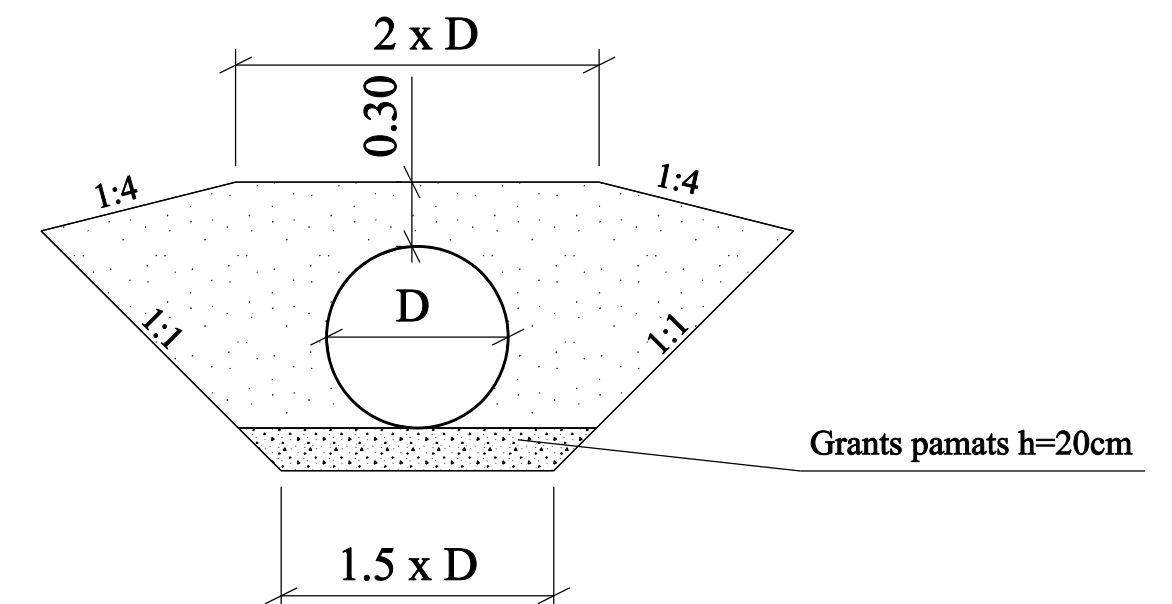

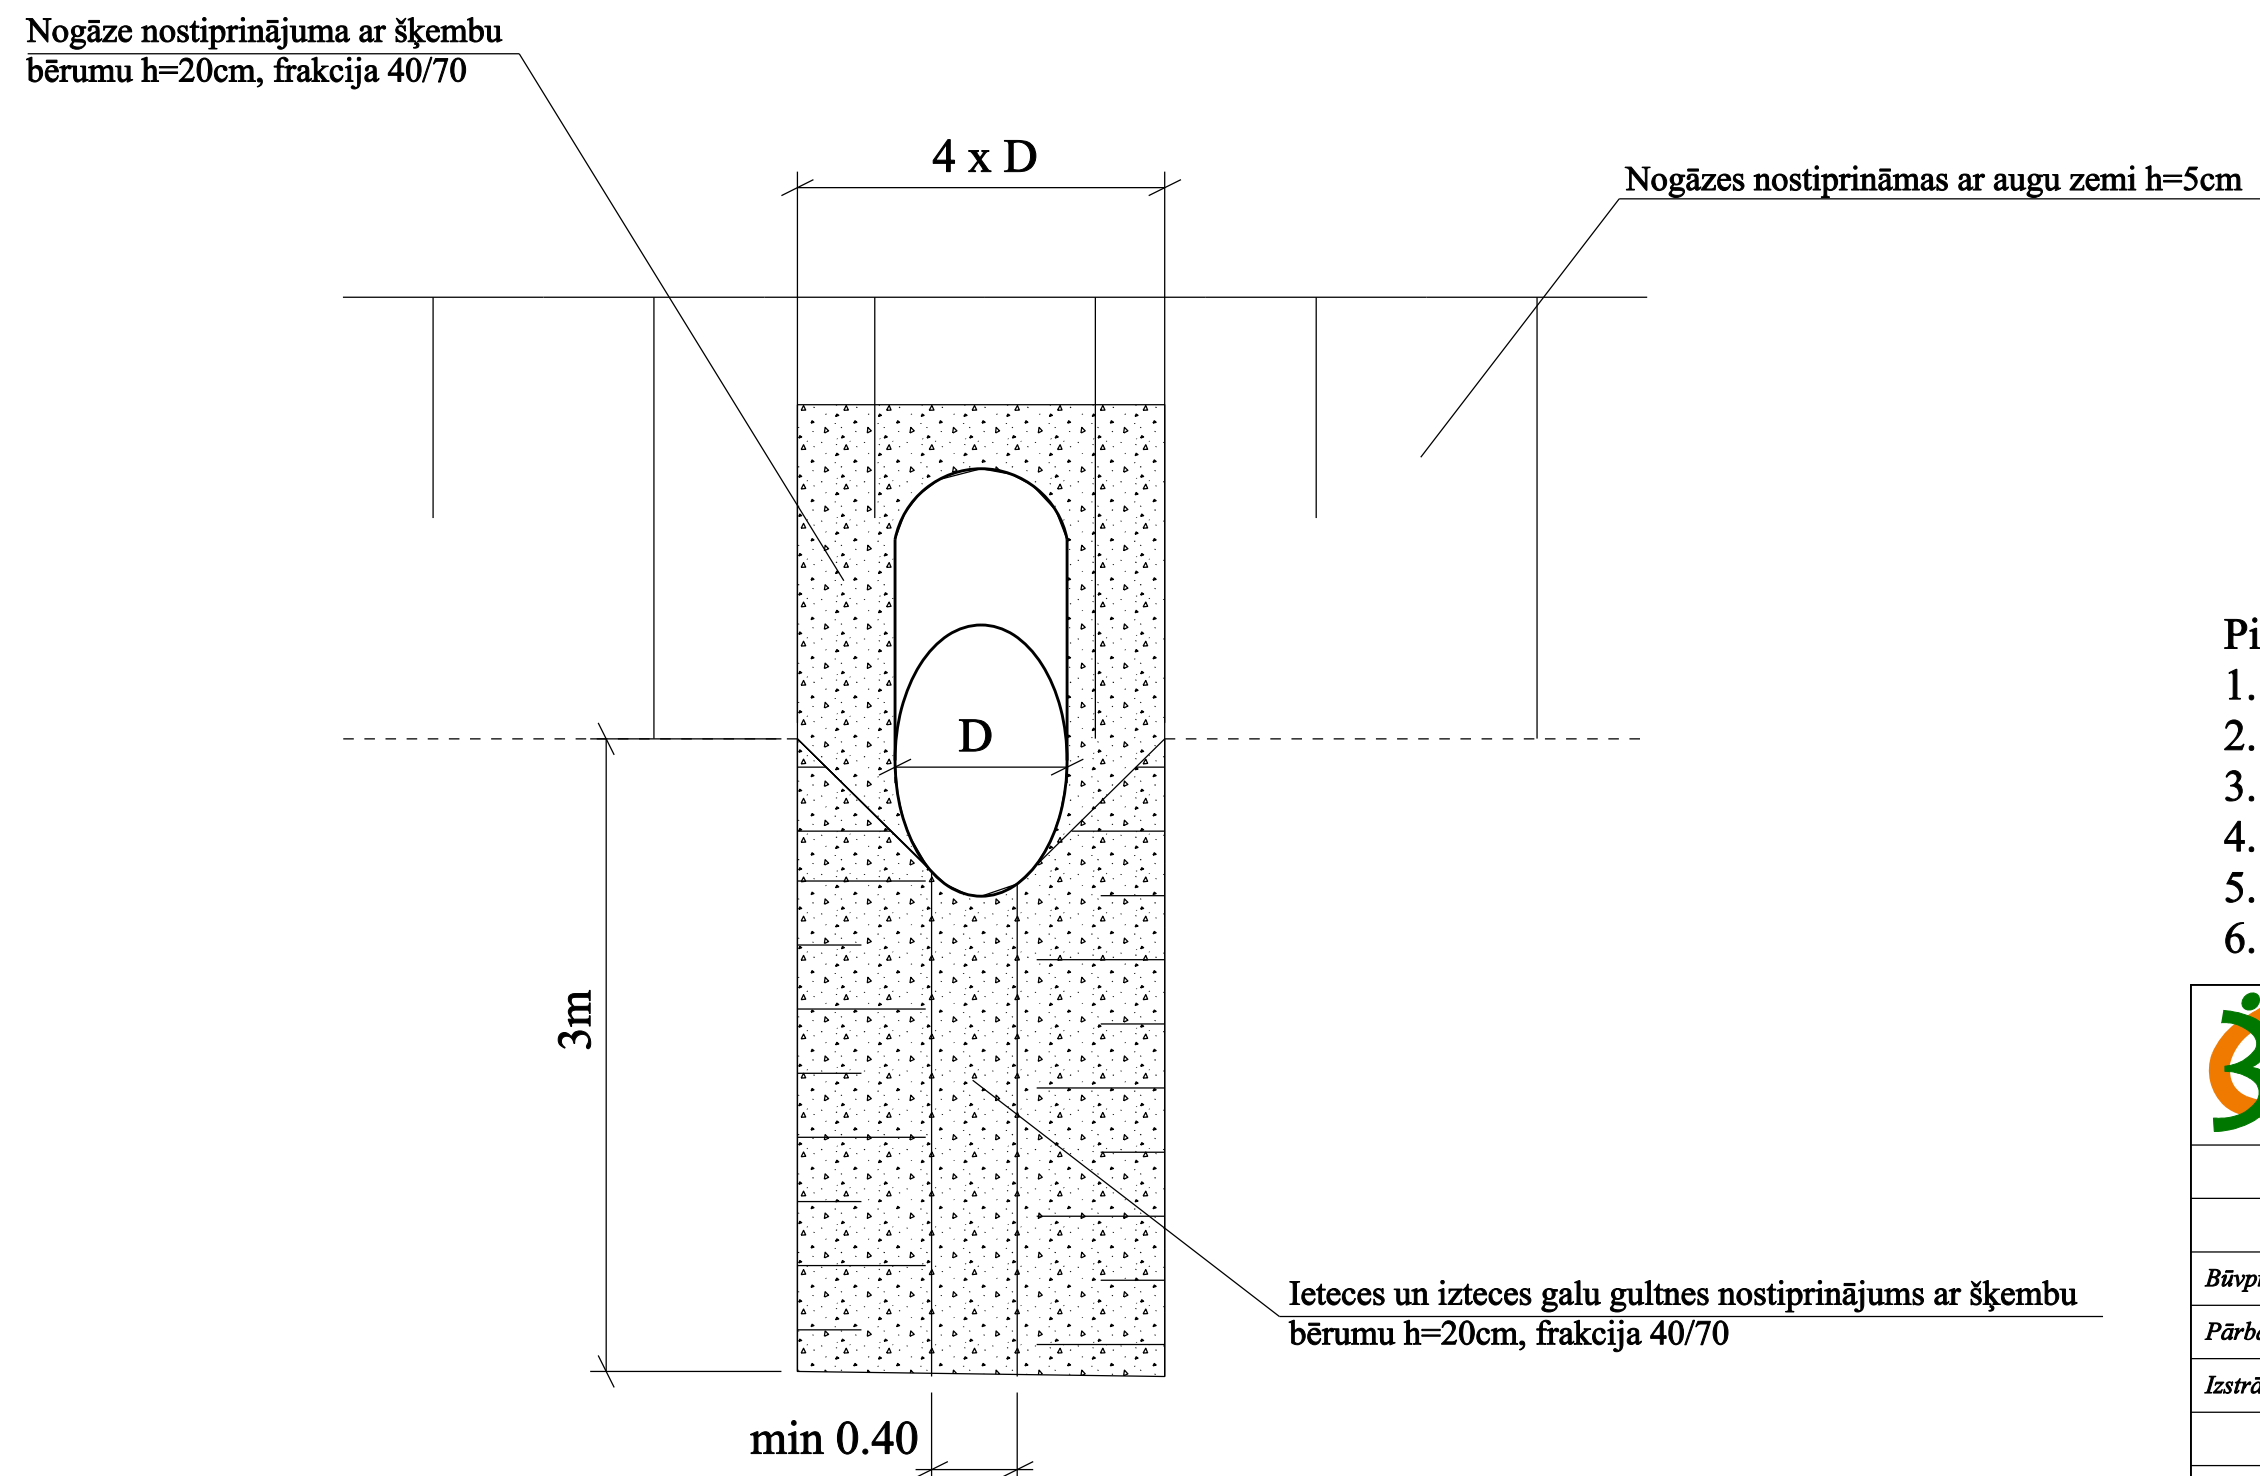

## Caurtekas galu risinājums



## Piezīmes.

1. D - caurtekas diametrs.
2. Caurulēm jāatbilst ieguldes klase SN8
3. Visi izmēri doti metros, ja nav norādīts savādāk.
4. Griezumā nav parādīts cauruļu sienīņu biezums.
5. Caurtekas izbūve saskaņā ar piegādātāja instrukciju.
6. Caurtekas garumu un tekņu atzīmes precizēt dabā, izspraužot un saņemot Pasūtītāja apstiprinājumu.

<div><div><div>SIA "3C"</div><div>Reģ. Nr. 43603014135; Būvķ. reģ. Nr. 2765-R Paula Lejiņa iela 2, Jelgava LV 3004, Latvija, Tālr. +371 63025682</div></div></div>				<div>Pasūtītājs:</div> <div></div> <div>Jelgavas novada pašvaldība Pasta iela 37, Jelgava LV 3001, Latvija</div>		<div>Pasūtījuma Nr.</div> <div>JNP/5-34.3/16/149</div>		
				Jelgavas novada pašvaldības Vircavas pagasta ceļa Nr.61 "MS-Dainas-JM" pārbūve km 0.00-2.00				
Būvproj.vad	A. Buķevics		11.2016	Caurtekas izbūve				
Pārbaudīja	G. Beitīšs		11.2016					
Izstrādāja	A. Buķevics		11.2016					
Arhīva reģ. Nr. 00257				Mērogs 1:50		Stadija	Rasējuma marka	Lapa/lapas
						BP	CD6	1/1