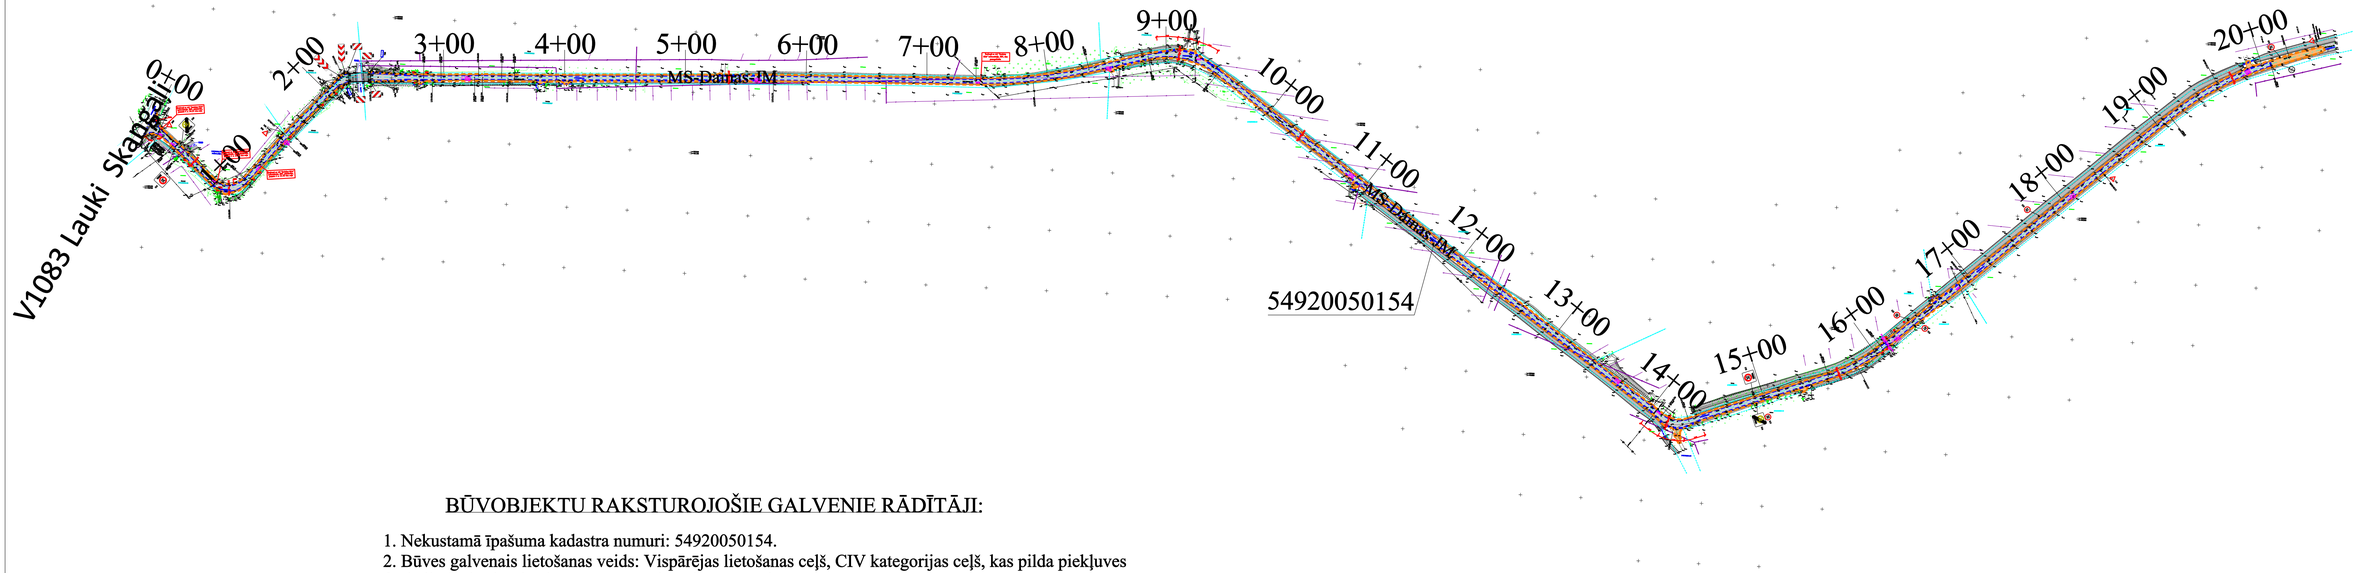

BŪVOBJEKTU RAKSTUROJOŠIE GALVENIE RĀDĪTĀJI:

1. Nekustamā īpašuma kadastra numuri: 54920050154.
2. Būves galvenais lietošanas veids: Vispārējas lietošanas ceļš, CIV kategorijas ceļš, kas pilda piekļuves funkciju lauksaimniecības zemēm un dzīvojamām mājām.
3. Pārbūves posma garums: 2000m.
4. Asfaltētās brauktuves platums: 4m
5. Nomaļu platums: 0.75m
6. Gaisvadu elektrolīniju pārbūve.
7. Vertikālais plānojums: pieskaņots esošam reljefam, respektējot apkārtējo apbūvi un īpašumus.

Apzīmējumi

- Asfalta mala
- Pieslēgums esošam asfalta segumam
- Nomales mala
- Urb.1 2.20 — Ģeoloģiskā urbuma vieta un numurs
- 37.55 — Projektētā augstuma atzīme EPL šķērsojuma vietā
- Projektētā caurteka
- Cērtamie koki
- Asfaltbetona segums (4cm - pārejas segums)
- Asfaltbetona segums (4+6+26+55cm)
- Nomale
- Nobrauktuves
- Zālājs
- 206 — Projektētās c.z. un to balsti
- 920 (6m) — Projektētie horizontālie apzīmējumi

BŪVDARBU ORGANIZĀCIJA:

1. Būvdarbu veikšana iespējama nepārtraucot piekļuves iespēju uz blakus esošajiem īpašumiem.
2. Pirms būvdarbu uzsākšanas ielas pārbūvei tiek izstrādāta satiksmes organizācijas shēma būvdarbu laikam, kurā tiek norādīta pārbūvējamā teritorija ar nepārtrauktu transporta un gājēju kustības nodrošinājumu.
3. Tiek veikti sagatavošanas darbi - ielas izspraušana, pārbūves zonas norobežošana un satiksmes organizācijas būvdarbu laikā aprīkojuma uzstādīšana.
4. Pārbūvējamai daļai tiek norakts nederīgais grunts slānis - pārbaudot gultnes nestspējas rādītājus.
5. Pēc gultnes norakšanas veic caurteku izbūvi. Būvbedres nostiprinājumam lieto pārvietojamos inventāra vairogus un nepieciešamības gadījumā - ūdens pazemināšanas un dubļu atsūknēšanas iekārtas.
6. Būvdarbu laikā jārūpējas, lai ielas gultnei tiktu nodrošināta lietus ūdeņu atvade un ielas gultne, kā arī konstruktīvie slāņi netiktu pārmitrināti.
7. Pēc caurteku izbūves, kontrolējot gultnes nestspēju, tiek izbūvēta būvprojektā paredzēta segas konstrukcija.
8. Pēc asfalta seguma izbūves, tiek uzpildītas nomales, pārejas segumi un veikti apzaļumošanas darbi ierīkojot zālāju.
9. Būvdarbu laikā un pēc būvdarbiem nedrīkst pasliktināties esošā situācija blakus zemes īpašumos.

SIA "3C" Reģ. Nr. 43603014135; Būvk. reģ. Nr. 2765-R Paula Lejiņa iela 2, Jelgava LV 3004, Latvija, Tālr. +371 63025682			
Pasūtītājs: Jelgavas novada pašvaldība Pasta iela 37, Jelgava LV 3001, Latvija			Pasūtījuma Nr. JNP/5-34.3/16/149
Būvproj.vad	A. Buķevics		*11.2016*
Pārbaudīja	G. Beitiņš		*11.2016*
Izstrādāja	A. Buķevics		*11.2016*
Arhīva reģ. Nr. 00257			

Jelgavas novada pašvaldības Vircavas pagasta ceļa Nr.61 "MS-Dainas-JM" pārbūve km 0.00-2.00

Būvdarbu ģenerālplāns

Stadija	*Rasējuma marka*	*Lapa/lapas*
BP	DOP1	1/1