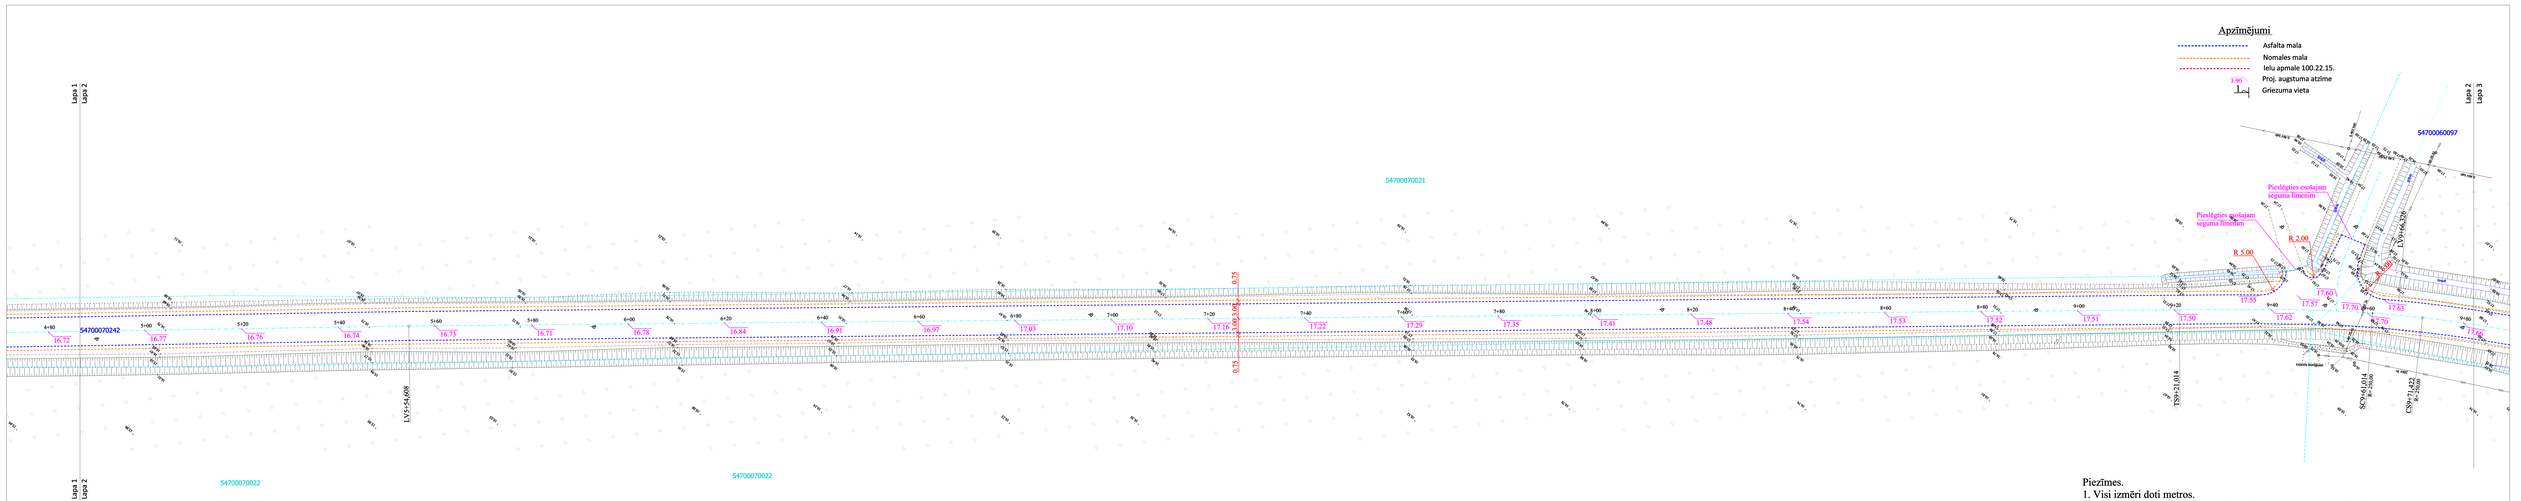

Piezīmes.
1. Visi izmēri doti metros.
2. Ass izspraušanas koordinātes skatīt "Ass izspraušanas sarakstā"
3. Pēc koordinātām izsprauž ielu asi.
4. No ielas ass atliek brauktuves platumu.
5. Darbus veikt sertificēta būvdarbu vadītāja vadībā.

SIA "3C" Reģ. Nr. 43603014135; Bīlsk. reģ. Nr. 2765-R Paula Lejiņa iela 2, Jelgava LV 3004, Latvija, Tālr. +371 63025682	Pasūtītājs: Jelgavas novada pašvaldība Pasta iela 37, Jelgava LV 3001, Latvija	Pasūtījuma Nr. JNP/5-34.3/16/40	
	Jelgavas novada pašvaldības Platones pagasta ceļa „Lielvircavas kapi - Alksnāji - Lietuvas šoseja" pārbūve km 0,000 km 1,170"		
Būvprojekta vad. A. Bukēvics 04.2016			
Pārbaudīja G. Beitiņš 04.2016			
Izstrādāja A. Bukēvics 04.2016	Horizontālā piesaiste un vertikālais plānojums Mērogs 1:500	Stadija: BP	Rasējuma marka: CD4
Arhīva reģ. Nr. 00246			Lapa/Lapas: 2/3