


Mērogs


vertikāli 1 : 100

horizontāli 1 : 500

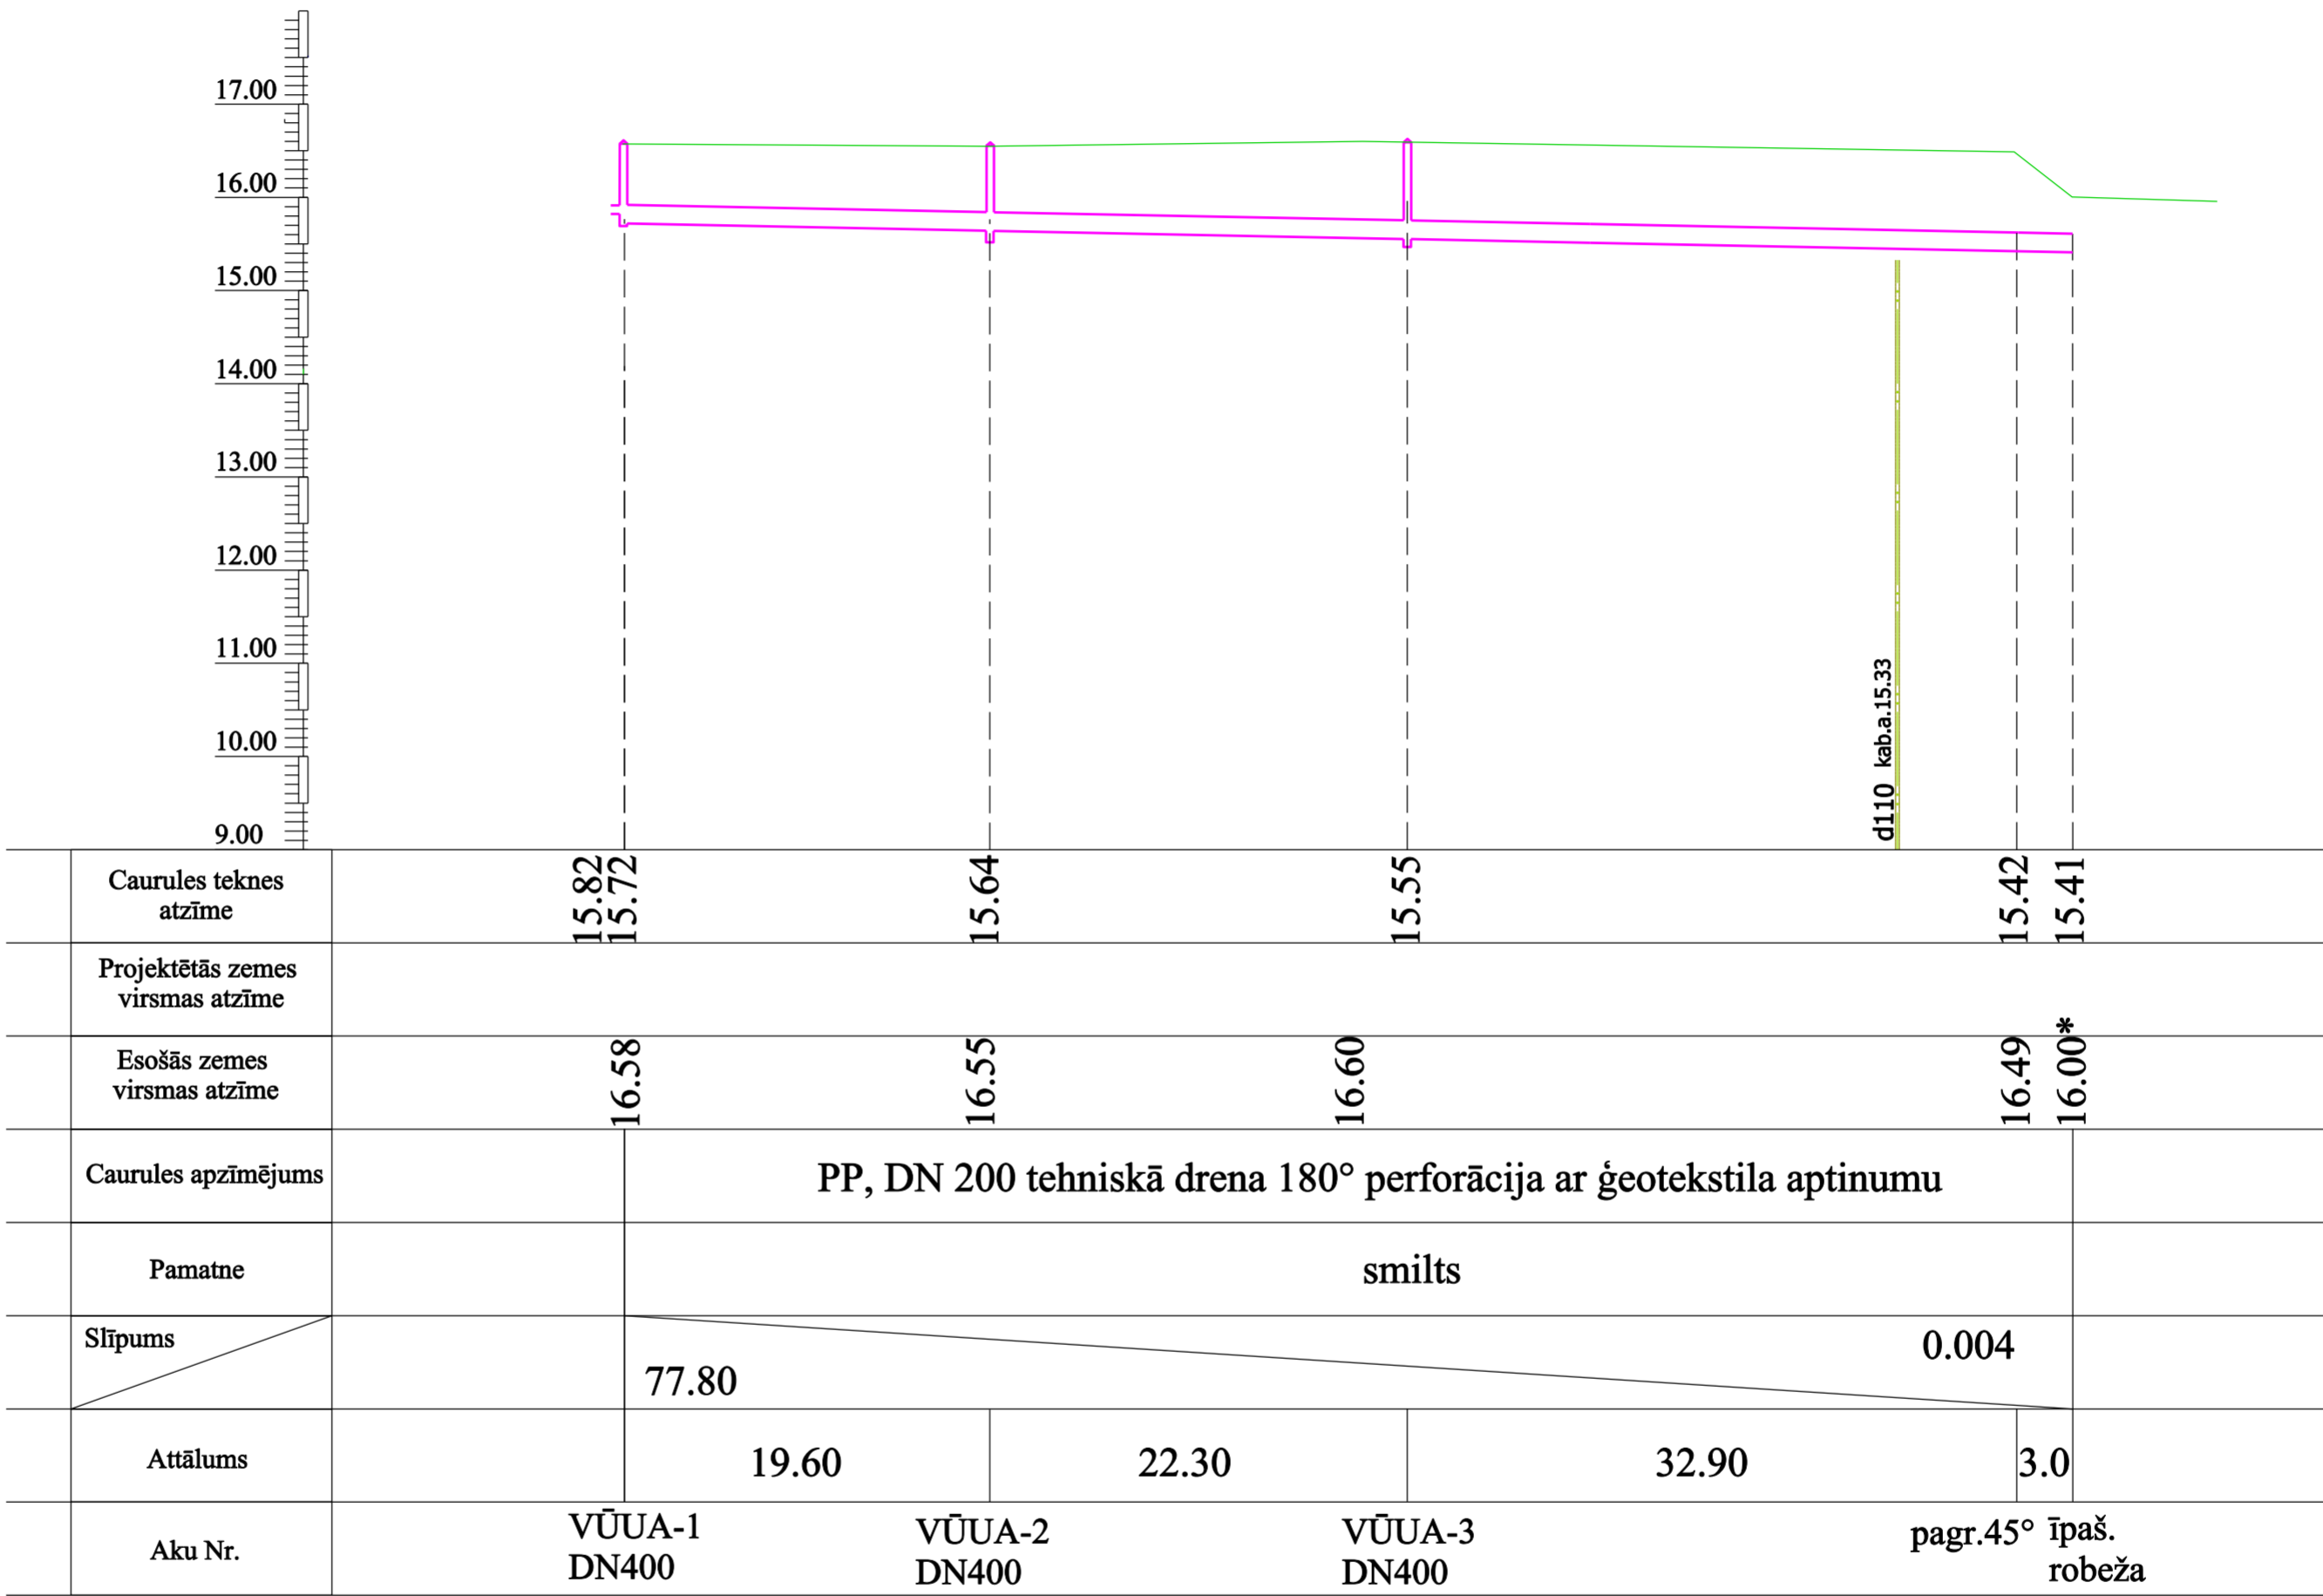

1. Tranšejas sagatavošanu, cauruļvadu ieguldīšanu un tranšejas aizbēršanu veikt saskaņā ar cauruļu izgatavotāju rekomendācijām un atkarībā no grunts ģeoloģiskajiem apstākļiem.
2. Esošo pazemes komunikāciju dziļumu precizēt dabā.
3. Projektējamā cauruļvada šķērsošanas vietas ar esošām komunikācijām, rakšanas darbus veikt ar rokām.
4. Pirms būvdarbu uzsākšanas saplānot vadu izbūvi un savienošanu tā, lai netraucētu esošo komunikāciju darbību.


*Visu esošo komunikāciju iebūves atzīmes un trases novietojumus precizēt dabā uz vietas.



SIA "3C"

Reģ. Nr. 43603014135; Būvk. reģ. Nr. 2765-R
Paula Lejiņa iela 2, Jelgava LV 3004,
Latvija, Tālr. +371 63025682

Pasūtītājs:



Jelgavas novada pašvaldība

Pasta iela 37, Jelgava
LV 3001, Latvija

Pasūtījuma Nr.

JNP/5-34.3/16/40

Būvproj.vad

A. Buķevics

04.2016

Izstrādāja

D. Ieviņa

04.2016

Arhīva reģ. Nr. 00246

Jelgavas novada pašvaldības Platones pagasta ceļa „Lielvircavas kapi - Alksnāji - Lietuvas šoseja” pārbūve km 0,000 km 1,170”

Drenāžas garenprofils

Stadija

Rasējuma marka

Lapa/lapas

BP

LKT1

1/1