


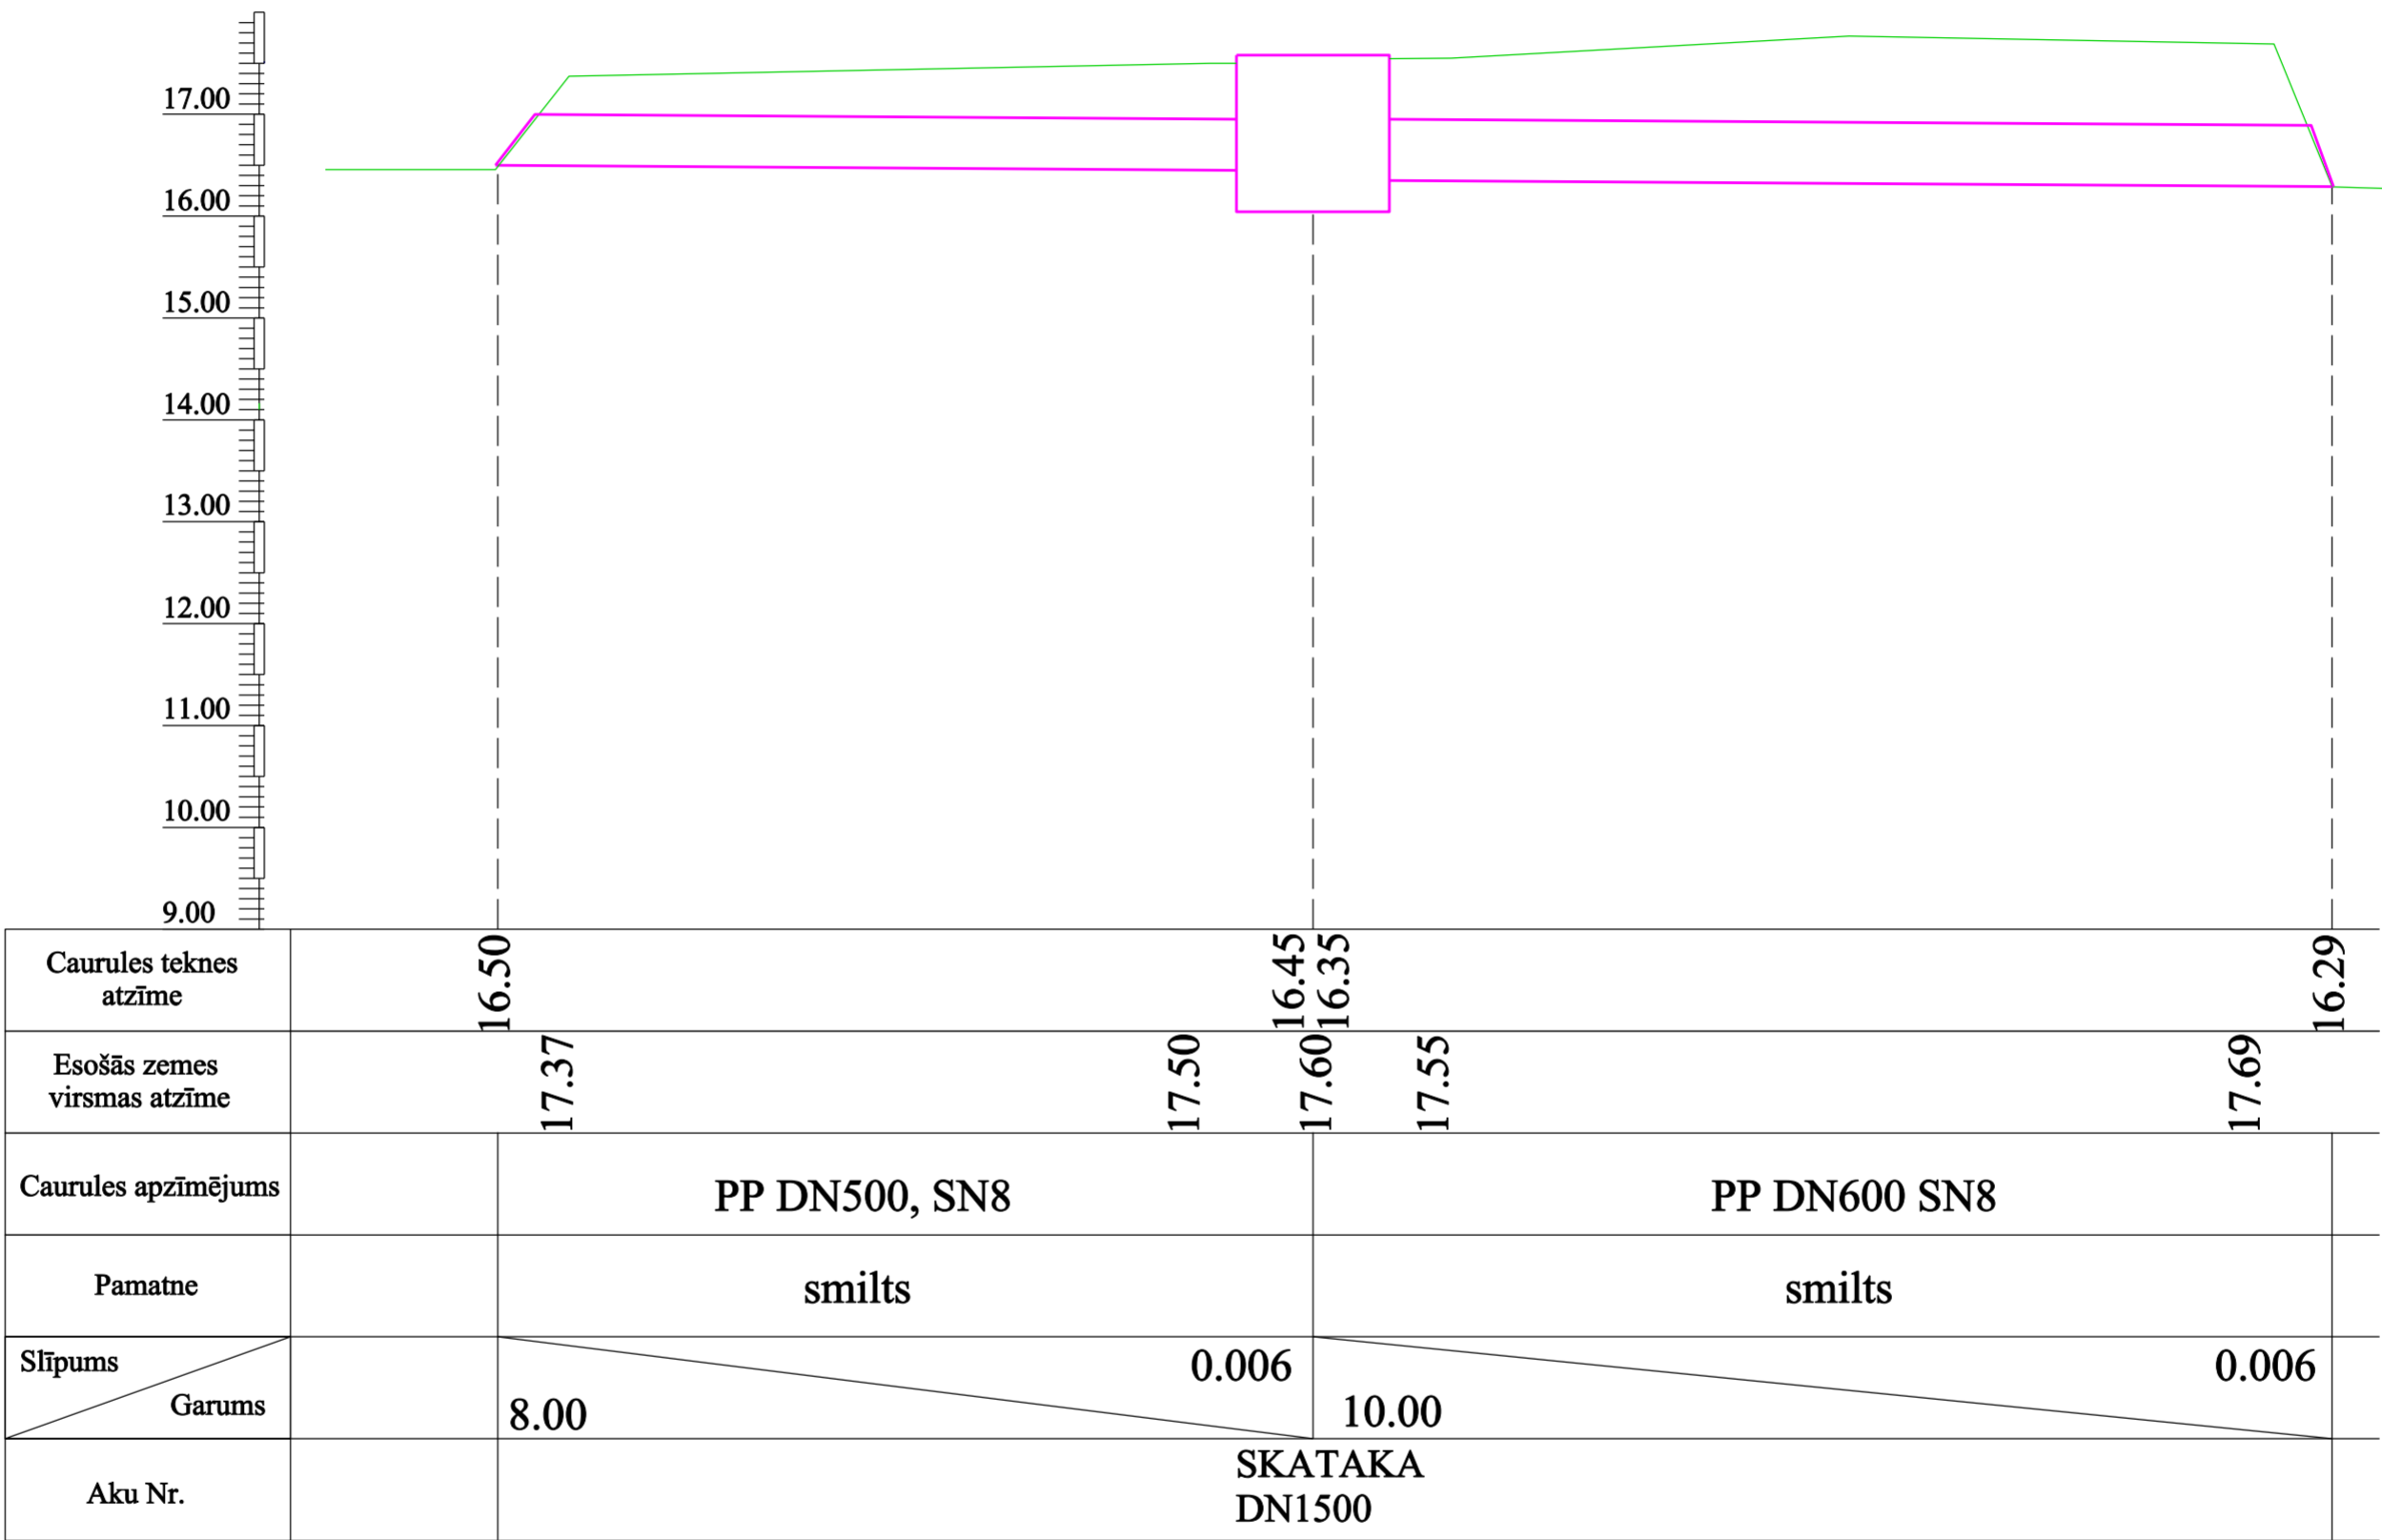

Caurteku nomaiņa

pk.9+40 līdz 9+60

Mērogs 1 : 100



<div></div> <div><div>SIA "3C"</div><div>Reģ. Nr. 43603014135; Būvk. reģ. Nr. 2765-R</div><div>Paula Lejiņa iela 2, Jelgava LV 3004,</div><div>Latvija, Tālr. +371 63025682</div></div>				<div>Pasūtītājs:</div> <div></div> <div><div>Jelgavas novada pašvaldība</div><div>Pasta iela 37, Jelgava</div><div>LV 3001, Latvija</div></div>		<div>Pasūtījuma Nr.</div> <div>JNP/5-34.3/16/40</div>	
				<div><div>Jelgavas novada pašvaldības Platones pagasta ceļa</div><div>„Lielvircavas kapi - Alksnāji - Lietuvas šoseja” pārbūve</div><div>km 0,000 km 1,170”</div></div>			
Būvproj.vad	A. Buķevics		04.2016	<div><div>Caurteku griezum</div><div>pk.9+40 līdz 9+60</div></div> <div><div>Stadija</div><div>BP</div></div> <div><div>Rasējuma marka</div><div>LKT2</div></div> <div><div>Lapa/lapas</div><div>1/1</div></div>			
Izstrādāja	D. Ieviņa		04.2016				
Arhīva reģ. Nr. 00246							